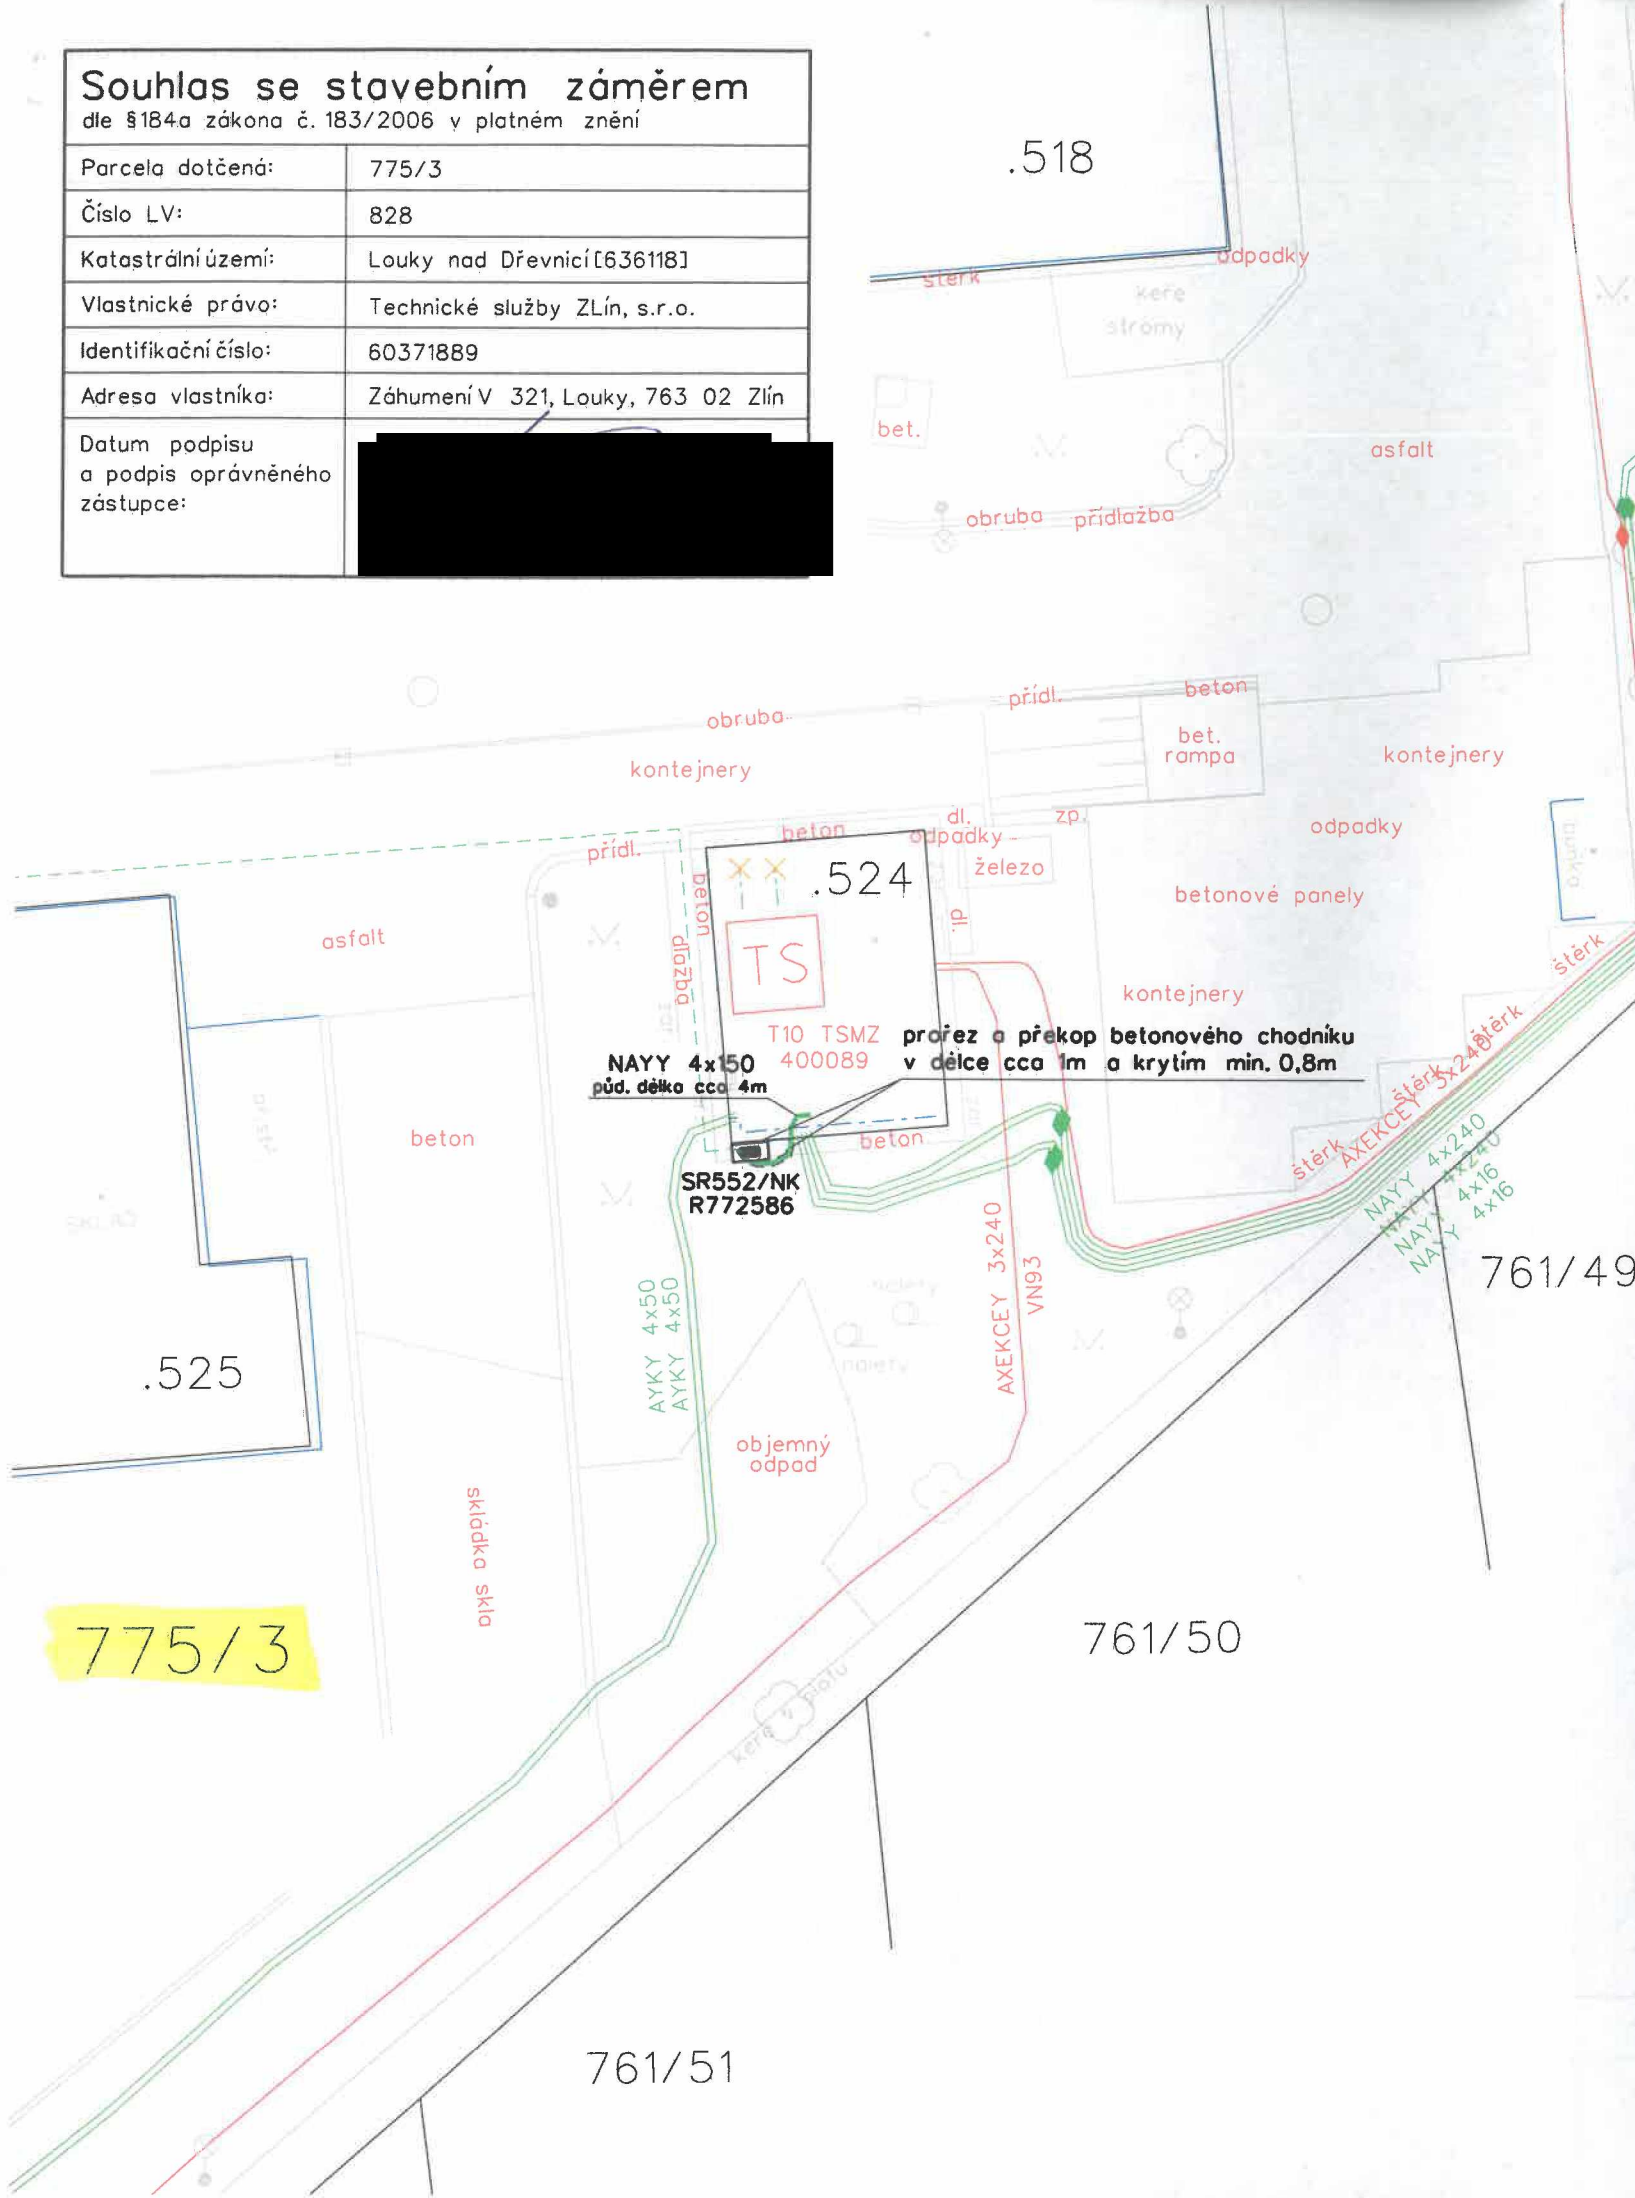


Souhlas se stavebním záměrem

dle §184a zákona č. 183/2006 v platném znění

Parcela dotčená:	775/3
Číslo LV:	828
Katastrální území:	Louky nad Dřevnicí [636118]
Vlastnické právo:	Technické služby Zlín, s.r.o.
Identifikační číslo:	60371889
Adresa vlastníka:	Záhumení V 321, Louky, 763 02 Zlín
Datum podpisu a podpis oprávněného zástupce:	[REDACTED]



761/51

761/50




761/49

775/3

LEGENDA:

-  - kabelové vedení VN - stávající
-  - kabelové vedení NN - stávající
-  - kabelové vedení NN - projektované
-  - hlavní domovní vedení NN - stávající
-  - odvod NN do podružného rozvaděče - stávající
-  - uložení kabelu v trubce plastové ohebné vrubované 110/94
-  - rozpojovací skříň - projektovaná
-  - kabelová spojka VN - stávající
-  - kabelová spojka NN - stávající
-  - elektroměrový rozvaděč

LEGENDA OSTATNÍCH PRVKŮ:

-  - hranice katastrálního území - stávající
-  - hranice budov - stávající
-  - hrany - stávající

Základní údaje:

Prostory z hlediska úrazu el.proudem : nebezpečné

Střídavá síť NN: 3+PEN, stříd., 50Hz, 400/230V/TN-C

Střídavá síť VN: 3, stříd., 50Hz, 22kV/IT

Námrazová oblast: N1 - lehká námraza Větrová oblast: I/22,5

Ochrana před nebezpečným dotykem živých částí rozvodných el.zařízení do 1000V i nad 1000V:

polohou, dle PNE 33 0000-1 6V, čl. 3.2.2.1

izolací, dle PNE 33 0000-1 6V, čl. 3.2.2.4

Ochrana před nebezpečným dotykem neživých částí v prostorech nebezpečných:

na straně VN - zemněním, dle PNE 33 0000-1 6V, čl. 3.4.3.1

na straně NN - aut. odpojením od zdroje nadproudovými ochrannými přístroji, dle PNE 33 0000-1 6V, čl. 3.3.2.5

- izolací, dle PNE 33 000-1 6V, čl. 3.3.2.1


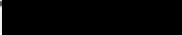


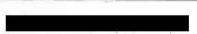
 

Vnější vlivy působící na rozvodná zařízení distribuční a přenosové soustavy stanovuje PNE 33 0000-2 Z1

UPOZORNĚNÍ:

Všechny podzemní sítě jsou zakresleny pouze orientačně.

Před zahájením zemních prací je nutno nechat vytýčit všechna podzemní vedení

a v jejich blízkosti provádět výkopové práce pouze ručně.

Vypracoval:				 V zastoupení společnost VOLTECH s.r.o.	
Zodp. projektant:			Telefon: 		
Stavebník:	EG.D, a.s., Lidická 1873/36, Černá Pole, 602 00 Brno				
Místo stavby:	Louky nad Dřevnicí	Kraj:	Zlínský		
Název stavby:	Louky n.D., Vantage, Tech.sloužby. Kab.NN			Číslo stavby:	1030078968
				Stupeň PD:	DŮR
				Datum:	7/2022
				Formát:	2 x A4
Obsah výkresu:	Koordinační situační výkres NN			Měřítko:	1 : 250
				Čís.výkresu:	C.3