


Príloha: Detailní zakres plynárenského zařízení. Tato příloha je nezávislou součástí stanoviska č. 500285546 ze dne 04.07.2023.

Provozovatel DS: GasNet, s.r.o.; Stavebník: Statutární město Ostrava, městský obvod Slezská Ostrava, Těšínská 138/35, 71000 Ostrava, K.ú.: Slezská Ostrava.

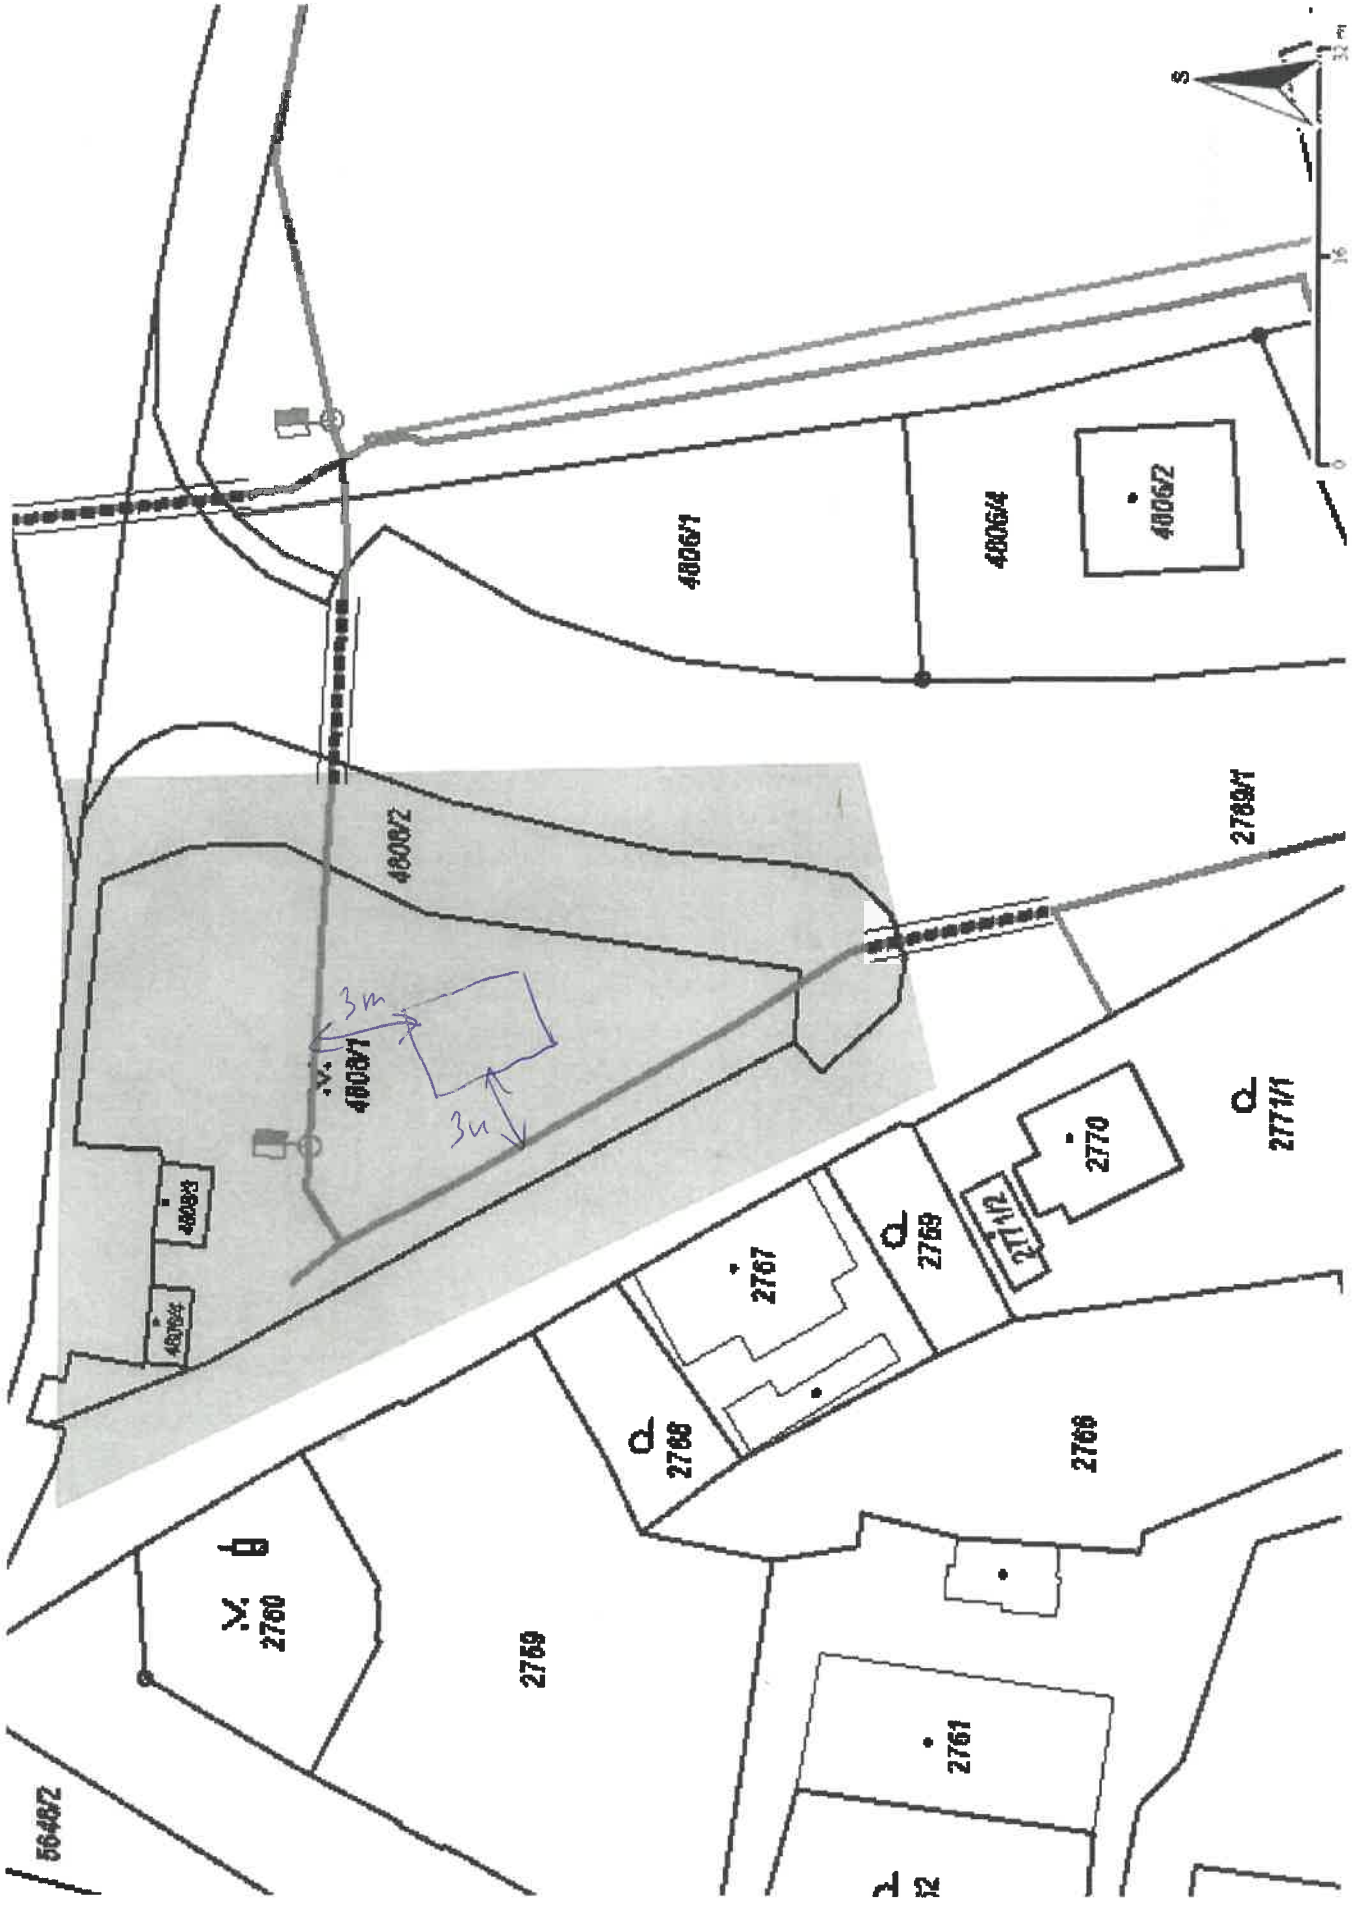

Legenda:

linie plynovodu	NTL	STL	VTL	WTL	nefunkční plánovaná stavba před realizací	ve výstavbě, neuvedeno do provozu
regulační stanice	ochranné zařízení	kabel	elektropřipojka	kabel protikorozní ochrany	anodové uzemnění	stanice katodové ochrany
pásma vlivu anodového uzemnění SKAO	neplynovodní zařízení/technologie (linie/bod/plocha)					