



**DODATEK Č. 1 - PROVÁDĚCÍ SMLOUVA  
K RÁMCOVÉ SMLouvĚ O SPOLUPRÁCI  
PŘI PŘÍPRAVĚ A REALIZACI SPOLEČNÉHO PROJEKTU**

**CES / 1 8 4 3 / 2 3** | KAMA

mezi

**Severočeská vodárenská společnost a.s.,**

se sídlem: Teplice, Přítkovská 1689, PSČ 415 50

IČ 49099469, DIČ CZ49099469,

zapsaná: v OR vedeném Krajským soudem v Ústí nad Labem v oddílu B, vložka 466

zastoupená: Ing. Bronislavem Špičákem, generálním ředitelem

bankovní spojení: Komerční banka a.s., č.ú.: 711620257/0100

(dále jen „SVS“ na straně jedné)

a

**Statutární město Děčín**

se sídlem: Magistrát města Děčín, Mírové nám. 1175/5, 405 38 Děčín IV

IČO: 00261238, DIČ CZ00261238,

zastoupené: Ing. Jiřím Andělem, CSc., primátorem

bankovní spojení: Česká spořitelna, a. s., č.ú.: 921402389/0800

(dále jen „Město“ na straně druhé)

uzavírají níže uvedeného dne, měsíce a roku tuto

Prováděcí smlouvu (smlouvu o dílo)

**Článek I.  
Předmět dodatku**

1. Právní vztahy mezi smluvními stranami tímto dodatkem neupravené se řídí Rámcovou smlouvou uzavřenou dne 02.04.2019 (dále jen „Rámcová smlouva“).
2. Město se zavazuje provést realizaci Stavby na vlastní nebezpečí a odpovědnost a Rekonstrukci pro etapu č. 1 v ul. Hanácká, a to dle Rámcové smlouvy v tomto rozsahu a členění:
  - *Podrobná specifikace předmětu plnění tvoří přílohu č. 1 této smlouvy (projektová dokumentace na rekonstrukci vodovodu v ul. Hanácká).*
3. SVS se zavazuje uhradit Městu část ceny díla v souladu s čl. II této smlouvy.

**Článek II.  
Cena za dílo**

1. Za řádnou realizaci této smlouvy náleží Městu cena ve výši 661 551,79 Kč s DPH, z toho 114 814 77 Kč DPH a cena ve výši 546 737,02 Kč bez DPH.
2. Cena je stanovena jako součet cen jednotlivých dílčích činností v rozsahu Rekonstrukce vodovodu. Tyto činnosti jsou uvedeny ve smlouvě mezi Městem a zhotovitelem.
  - *Změnový list tvoří přílohu č. 2 této smlouvy.*
3. SVS uhradí cenu v souladu s platebními podmínkami uvedenými v Rámcové smlouvě.

### Článek III. Doba a místo plnění

Smluvní strany sjednávají dobu plnění následujícím způsobem:

zahájení prací: 05/2023  
ukončení prací: 07/2023  
specifikace/upřesnění etapy: I. etapa, ul. Hanácká

### Článek IV. Účinnost smlouvy a registr smluv

1. V souladu s povinnostmi vyplývajícími ze zákona č. 340/2015, o zvláštních podmínkách účinnosti některých smluv, uveřejňování těchto smluv a o registru smluv (dále jen „zákon o registru smluv“) se smluvní strany dohodly, že SVS zašle v souladu s § 5 zákona o registru smluv nejpozději do 30 dní od podpisu tohoto dodatku jeho znění příslušnému správci registru smluv k uveřejnění. Město může dodatek zveřejnit za předpokladu, že SVS umožní plnění práv a povinností dle následujícího odstavce.
2. Smluvní strany se dohodly, že při zveřejnění znění dodatku nebudou v souladu s § 3 odst. 1 zákona o registru smluv uveřejňovat informace, které nelze poskytnout při postupu podle předpisů upravujících svobodný přístup k informacím, zejména osobní údaje a obchodní tajemství. Tyto údaje budou při zveřejnění smlouvy podléhat anonymizaci.
3. Dodatek je účinný dnem zveřejnění v registru smluv.

### Článek VI. Závěrečná ustanovení

1. Tento dodatek nabývá své účinnosti dnem jeho podpisu oběma smluvními stranami.
2. Tento dodatek je možné ukončit za podmínek stanovených v Rámcové smlouvě.
3. Přílohu tohoto dodatku tvoří:
  1. Podrobná specifikace předmětu plnění (výkresová část k reko vodovodu ul. Hanácká),
  2. Podrobná specifikace ceny,
4. Dodatek je vyhotoven ve 4 vyhotoveních, z nichž SVS obdrží 2 a Město 2.
5. Smluvní strany prohlašují, že dodatek uzavírají svobodně a vážně a že považují jeho obsah za určitý a srozumitelný, na důkaz čehož připojují níže své podpisy.

V Teplicích dne:

V Děčíně dne: 10 -07- 2023


  
Ing. Bronislav Špičák  
generální ředitel  
Severočeská vodárenská společnost a.s.

Severočeská vodárenská společnost a.s.  
415 50 Teplice, Přítkovská 1689  
IČO 49099469, DIČ CZ49099469


⑥

  
Ing. Jiří Anděl, CSc.  
primátor



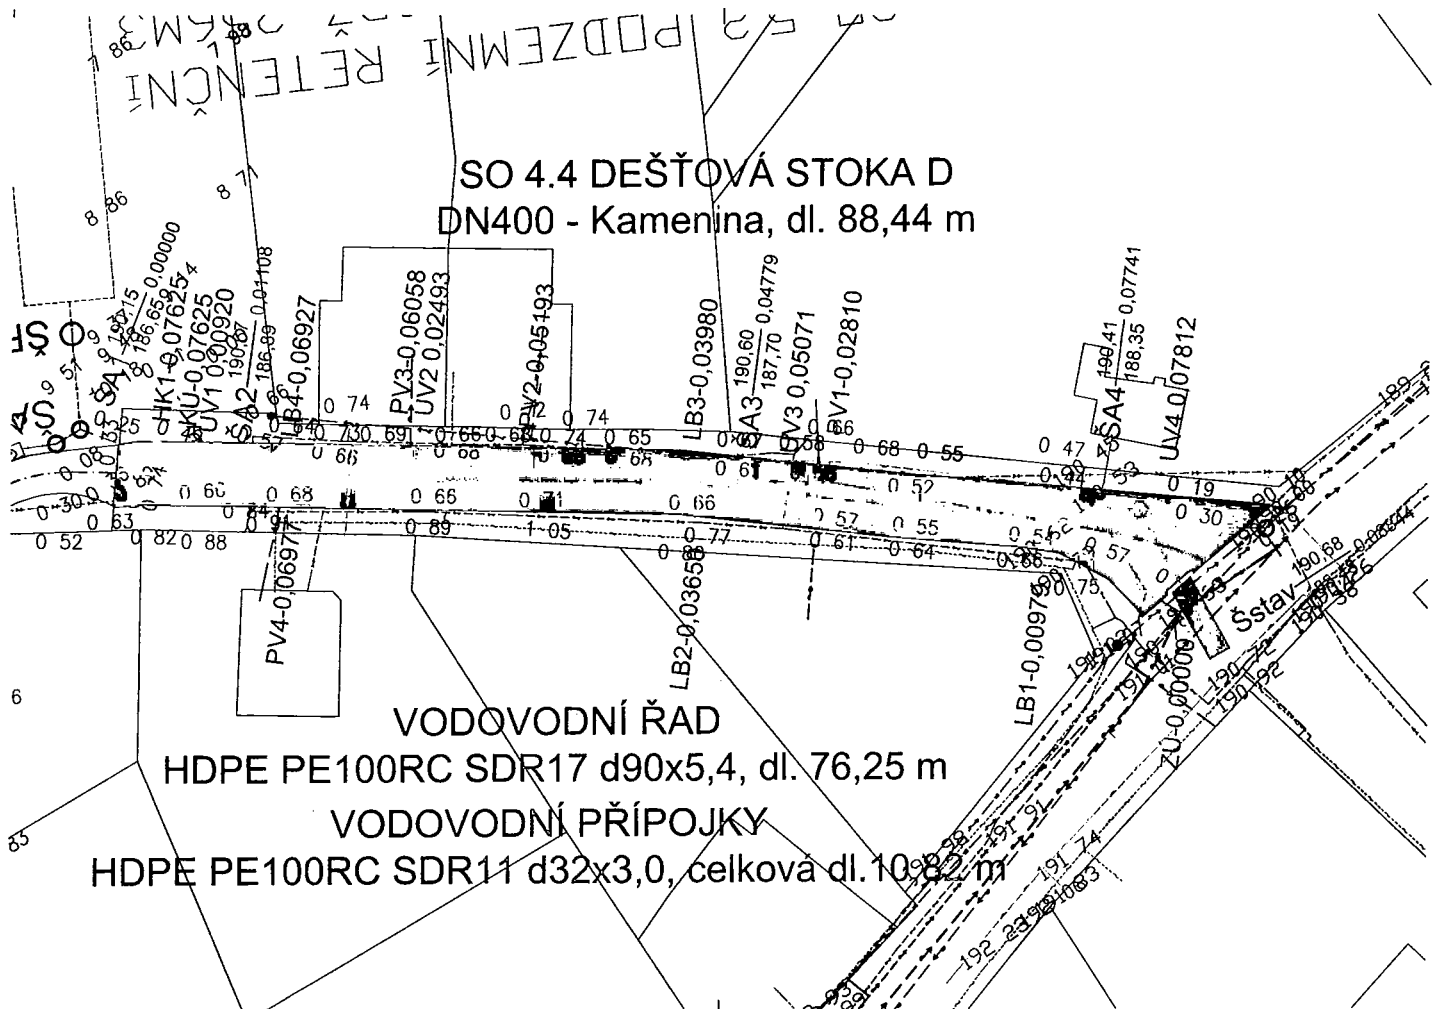


Země	Číslo	Průběh	Průběh	Průběh	Průběh	Průběh	Průběh
Číslo	Průběh	Průběh	Průběh	Průběh	Průběh	Průběh	Průběh
<b>AQUECON</b> AQUECON a.s. www.aquecon.cz info@aquecon.cz Sídlo: Čs. Legii 445/4, 435 01 Teplice, IČ: 14868202 Projekce: Zelený pruh 1560/99, 140 00 Praha 4, tel: 417 535 725				Autorizací řešitel Ing. Hála			
Průběh	Ing. Hála	Průběh	Ing. Müller	Výpracov	Kropáček	Kontrola	Ing. Hála
Průběh	Průběh	Průběh	Průběh	Průběh	Průběh	Průběh	Průběh
Objekt: Město Vlašim, Jana Masaryka 302, 258 01 Vlašim	Číslo: 03/2023	Průběh: 3	Účel: Opatření pro likvidaci srážkových vod - Horní Oldřichov Část 1 - Povodí západ Datum: 2016-033/0392 Číslo: 2016-033 Měřítko: 1:250 Průběh:				
Objekt: Situace vodovodu Etapa 1	Měřítko: 1:250	Průběh:					

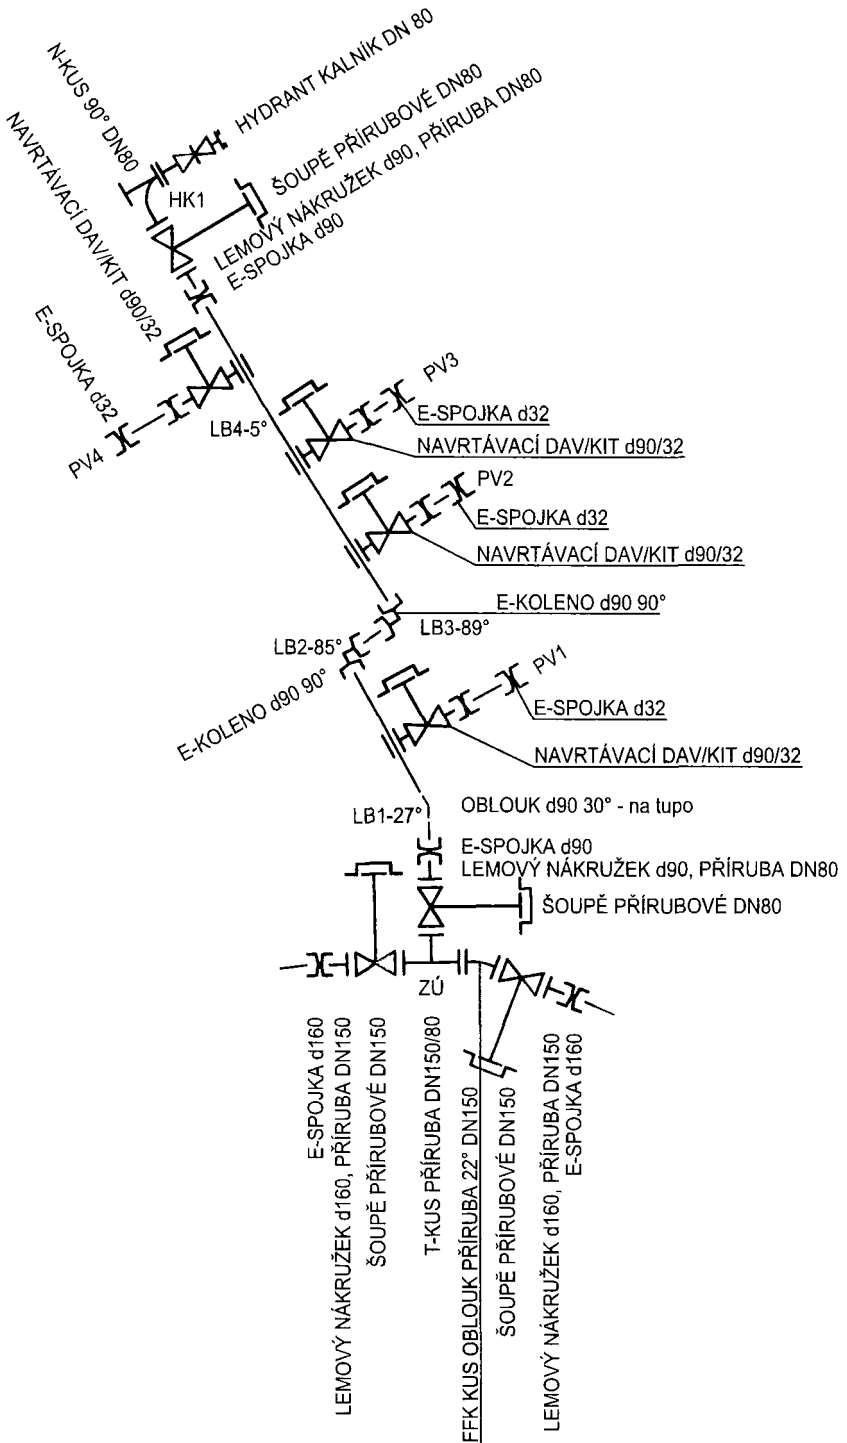

Výpis trub, tvarovek, armatur			
	Popis	Celkem	
Trouby	PEHD PE100RC d90x5,4 SDR17	76.3	bm
	PEHD PE100RC d32x3,0 SDR11	11	bm
	Lemový nákrružek d90	2	ks
	Lemový nákrružek d160	2	ks
	Příruba DN80	2	ks
	Příruba DN150	2	ks
	E-Spojka d32	4	ks
	E-Spojka d90	2	ks
	E-Spojka d160	2	ks
	T-kus příruba DN150/80	1	ks
	Oblouk 30° d90 na tupo	1	ks
	Oblouk příruba 22° DN150	1	ks
	E-Koleno 90° d90	2	ks
N-kus Koleno příruba s patkou 90° DN80	1	ks	
Armatury	Navrtávací odbočný ventil s prodlouženým hrdlem DAV/KIT d90/32	4	ks
	Šoupě příruba DN80	2	ks
	Šoupě příruba DN150	2	ks
	Zemní teleskopická souprava pro šoupata	4	ks
	Univerzální podkladová deska šoupátková	4	ks
	Těžký uliční poklop šoupátkový	4	ks
	Hydrant kalník DN80	1	ks
	Podkladová deska pro hydrant	1	ks
	Tuhý uliční poklop hydrantový	1	ks
Jiné	Orientační tabulky	8	ks

Změny:	ci		Provedl:		Dne:		Podpis:		
	bi								
	ai								
 <p><b>AQUECON</b>  AQUECON a.s.      www.aquecon.cz  info@aquecon.cz</p> <p>Sídlo:                                  Projektce:  Čs. Legií 445/4                      Zelený pruh 1560/99  415 01 Teplice                        140 00 Praha 4  IČ: 14868202                          tel: 417 535 725</p>				Autorizační razítko:					Paré:
Hl inž projektu:	Ing. Hála	Projektant:	Ing. Müller	Vypracoval:	Kropáček	Kontroloval:	Ing. Hála		
Podpis:		Podpis:		Podpis:		Podpis:			
Objednatel: Město Vlašim, Jana Masaryka 302, 258 01 Vlašim				Datum:		03/2023	FA4	2	
Stavba: Opatření pro likvidaci srážkových vod - Horní Oldřichov Část 1 - Povodí západ				Stupeň:		DPS	Ě.zak.: 2016-033/0392		
				CAD:		2016-033			
Obsah: Kladečské schéma vodovodu Etapa 1				Měřítko:		1:N	Ě.přílohy:		
				Kólováno v					

KATASTRY

PARCELNÍ ČÍSLA

DRUH POVRCHU

VZDÁL. OBJEKTŮ A VRCHOL. BODŮ

OZNAČENÍ VRCHOLOVÝCH BODŮ

Horní Oldřichov [625221]							
1216							
Asfaltová komunikace							
9.79	18.31	8.40	3.30	12.13	8.65	8.70	0.49
ZÚ	LB1		LB2	LB3		LB4	KÚ

MĚŘÍTKA 1:500/100

HLOUBKA VÝKOPU

KÓTA VÝKOPU

HLOUBKA DNA POTRUBÍ

KÓTA DNA POTRUBÍ

KÓTA PŮVODNÍHO TERÉNU


SROVNÁVACÍ ROVINA

STANIČENÍ [km/m]


D[mm]-MATERIÁL-DĚLKA[m]



SKLON[promile]-DĚLKA[m]

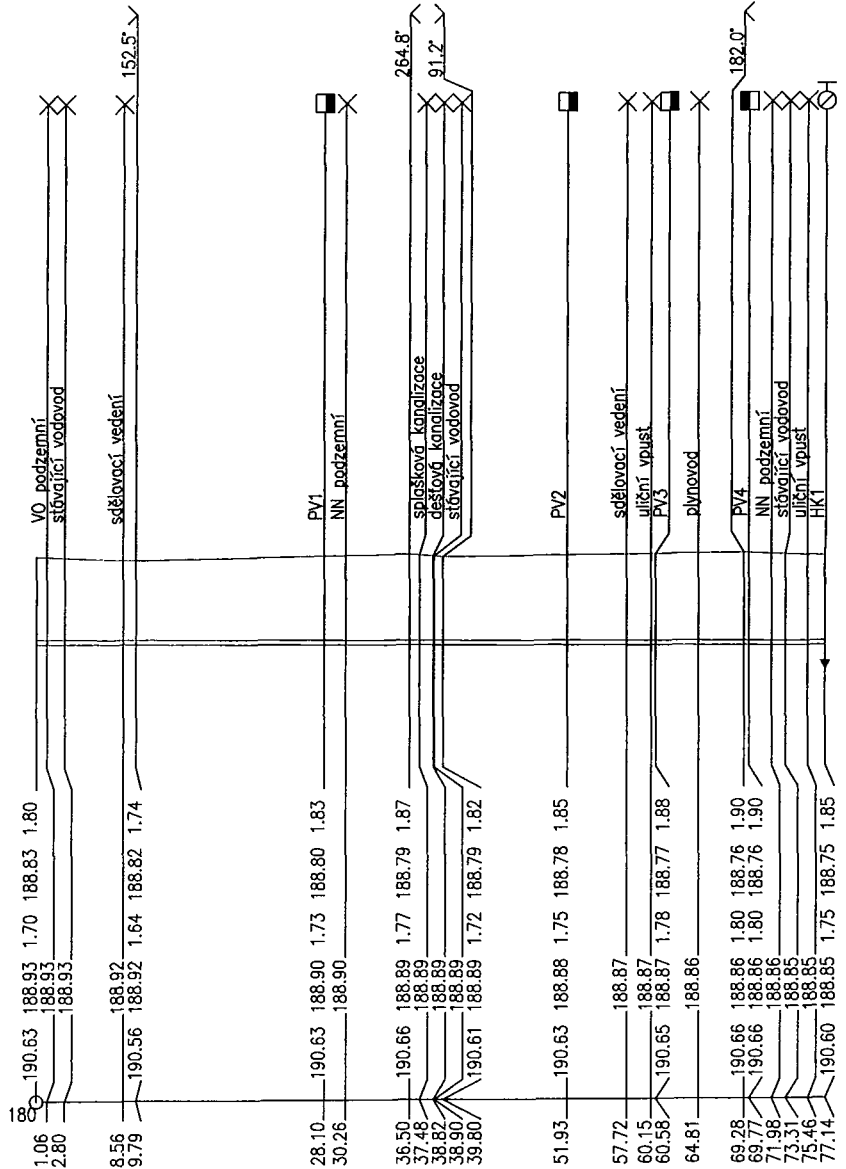ULOŽENÍ



D90-HDPE PE100RC SDR17-77.14
-1.0-77.14
štěrkopískové lože

Změna:	c)		Provedl:		Dne:		Podpis:		
	b)								
	a)								
 <p><b>AQUECON</b> AQUECON a.s.      www.aquecon.cz info@aquecon.cz</p> <p>Sídlo:      <u>Projekce:</u>        Čs. Legií 445/4      Zelený pruh 1560/99        415 01 Teplice      140 00 Praha 4        IČ: 14868202      tel: 417 535 725</p>			Autorizační razítko:						Pare:
Hi, inž. projektu:	Ing. Hála	Projektant:	Ing. Müller	Vypracoval:	Kropáček	Kontroloval:	Ing. Hála		
Podpis:		Podpis:		Podpis:		Podpis:			
Objednatel: Město Vlašim, Jana Masaryka 302, 258 01 Vlašim				Datum: 03/2023		FA4	2		
Stavba: Opatření pro likvidaci srážkových vod - Horní Oldřichov Část 1 - Povodí západ				Stupeň: DPS		Č.zak.: 2016-033/0392			
				CAD:		2016-033			
Obsah: Podélný profil vodovodního řadu Etapa 1				Měřítko: 1:500/100		Přílohy:			
				Kótováno v					

<b>NÁVRH ZMĚNY</b>				číslo : 01/2023	
Zhotovitel:	SaM silnice a mosty Česká Lípa				
Komu:	Severočeská vodárenská společnost a.s.			Datum: 27.6.2023	
Název akce: <b>DC007048 Děčín, Horní Oldřichov – rekonstrukce vodovodu</b>					
Způsob odeslání/předání/datum:	poštou	E-mailem-	Faxem:	osobně	x
<b>Odkazy</b>	na specifikaci:				
	na výkresy:	Situace vodovodu – etapa 1			
	na rozpočtové podklady:	Oceněný soupis prací změny			
	na jinou část smlouvy:				
<b>Popis a zdůvodnění změny:</b>					
Při provádění rekonstrukce splaškové kanalizace a výstavbě nové dešťové kanalizace byl zjištěn a zastižen havarijní stav stávajícího vodovodního řadu v ulici Hanácká, v městské části Horní Oldřichov města Děčín. Jedná se o změny v souladu s bodem 5.3 rámcové smlouvy ces/616/2019 ze dne 2.4.20219.					
<b>ZBV 1 – Rekonstrukce vodovodního řadu v ul. Hanácká, včetně přepojení 3 kusů přípojek.</b>					
Důvod vícepráce/méně práce	záměr objednatele	chyba v projektové dokumentaci	chyba zhotovitele	vyšší moc	jiné okolnosti x
Počet připojených listů výkresů změny: 1					
<b>Ocenění změny:</b>					
<b>Celkem + 546 737,02 Kč (bez DPH) + DPH</b>					
Nově navržená změna sjednané ceny díla			Změna navržené lhůty dokončení díla (číslem/slovy):		
<b>4 191 182,73 Kč (bez DPH)</b>			x kalendářních dnů		
Navrhovanou změnou dojde k navýšení rozpočtu o částku: <b>546 737,02 Kč bez DPH</b>					
Cena víceprací podle tohoto Změnového listu činí 546 737,02 Kč bez DPH, tj. 15 % nabídkové ceny.					
Cena méněprací podle tohoto Změnového listu činí 0 Kč bez DPH, tj. 0 % nabídkové ceny.					
Cena víceprací a méněprací všech Změnových listů této stavby realizovaných dle § 222 odst. 4 ZZVZ činí 546 737,02 Kč bez DPH, tj. 15 % nabídkové ceny.					
Počet připojených listů specifikací (změnový rozpočet): 5					
<b>Zástupce zhotovitele:</b>					
Zhotovitel vypracoval tento Změnový list včetně příloh a prohlašuje, že všechny uvedené údaje jsou pravdivé.					
 			Podpis ..... Datum <u>29.6.2023</u>		



## PŘIJETÍ ZMĚNY

### Posouzení změny:

Komentář ke způsobu stanovení ceny a její přiměřenosti:

Jedná se o změny v souladu s bodem 5.3 rámcové smlouvy ces/616/2019 ze dne 2.4.20219, cenová úroveň dle jednotkových nabídkových cen zhotovitele.

1)

Odůvodnění změny de minimis (§ 222 odst. 4 ZZVZ)

- změna nemění celkovou povahu původní veřejné zakázky
- nedojde ke změně zhotovitele
- hodnota změny (všech změn v rámci této stavby realizovaných v režimu de minimis, tedy součet absolutních hodnot více- a méněprací realizovaných v tomto režimu) je nižší, než finanční limit pro nadlimitní veřejnou zakázku na stavební práce a současně nižší než 15 % ceny sjednané ve smlouvě původní veřejné zakázky

### Stanovisko projektanta (AD):

Projektant souhlasí s uvedenými údaji a zdůvodněním a předkládá investorovi k přijetí / zamítnutí změny

28.6.2023.

### Potvrzení o převzetí Návrhu změny TDI:

TDI souhlasí s uvedenými údaji a zdůvodněním a předkládá investorovi k přijetí / zamítnutí změny

datum 28.6.2023

### Zástupce objednatele:

Objednatel posoudil dodatečné stavební práce (vícepráce / méněpráce), které jsou předmětem této změny, po věcné stránce, z hlediska přiměřenosti ceny, včetně odůvodnění aplikovatelnosti § 222 odst. 4 ZZVZ, kterým se rozumí zdůvodnění splnění zákonných podmínek pro realizaci víceprací / méněprací dle výše uvedených.

31-07-2023

m 4. 7. 2023

Toto **Přijetí změny** (dále jen "PZ") je dokladem posouzení změny. Zhotovitel předložil doklady potřebné k přijetí návrhu změny a tyto doklady byly posouzeny jako opravňující k provedení změny. K zadání dodatečných stavebních prací / méněprací, které jsou předmětem výše popsané změny, dojde až po podpisu dodatku k SoD. Dodatek může být zpracován souhrnně pro více Změnových listů. V případě, že zhotovitel vynaložil náklady na provedení změny, jdou tyto k jeho tíži do doby podpisu dodatku SoD oběma smluvními stranami.