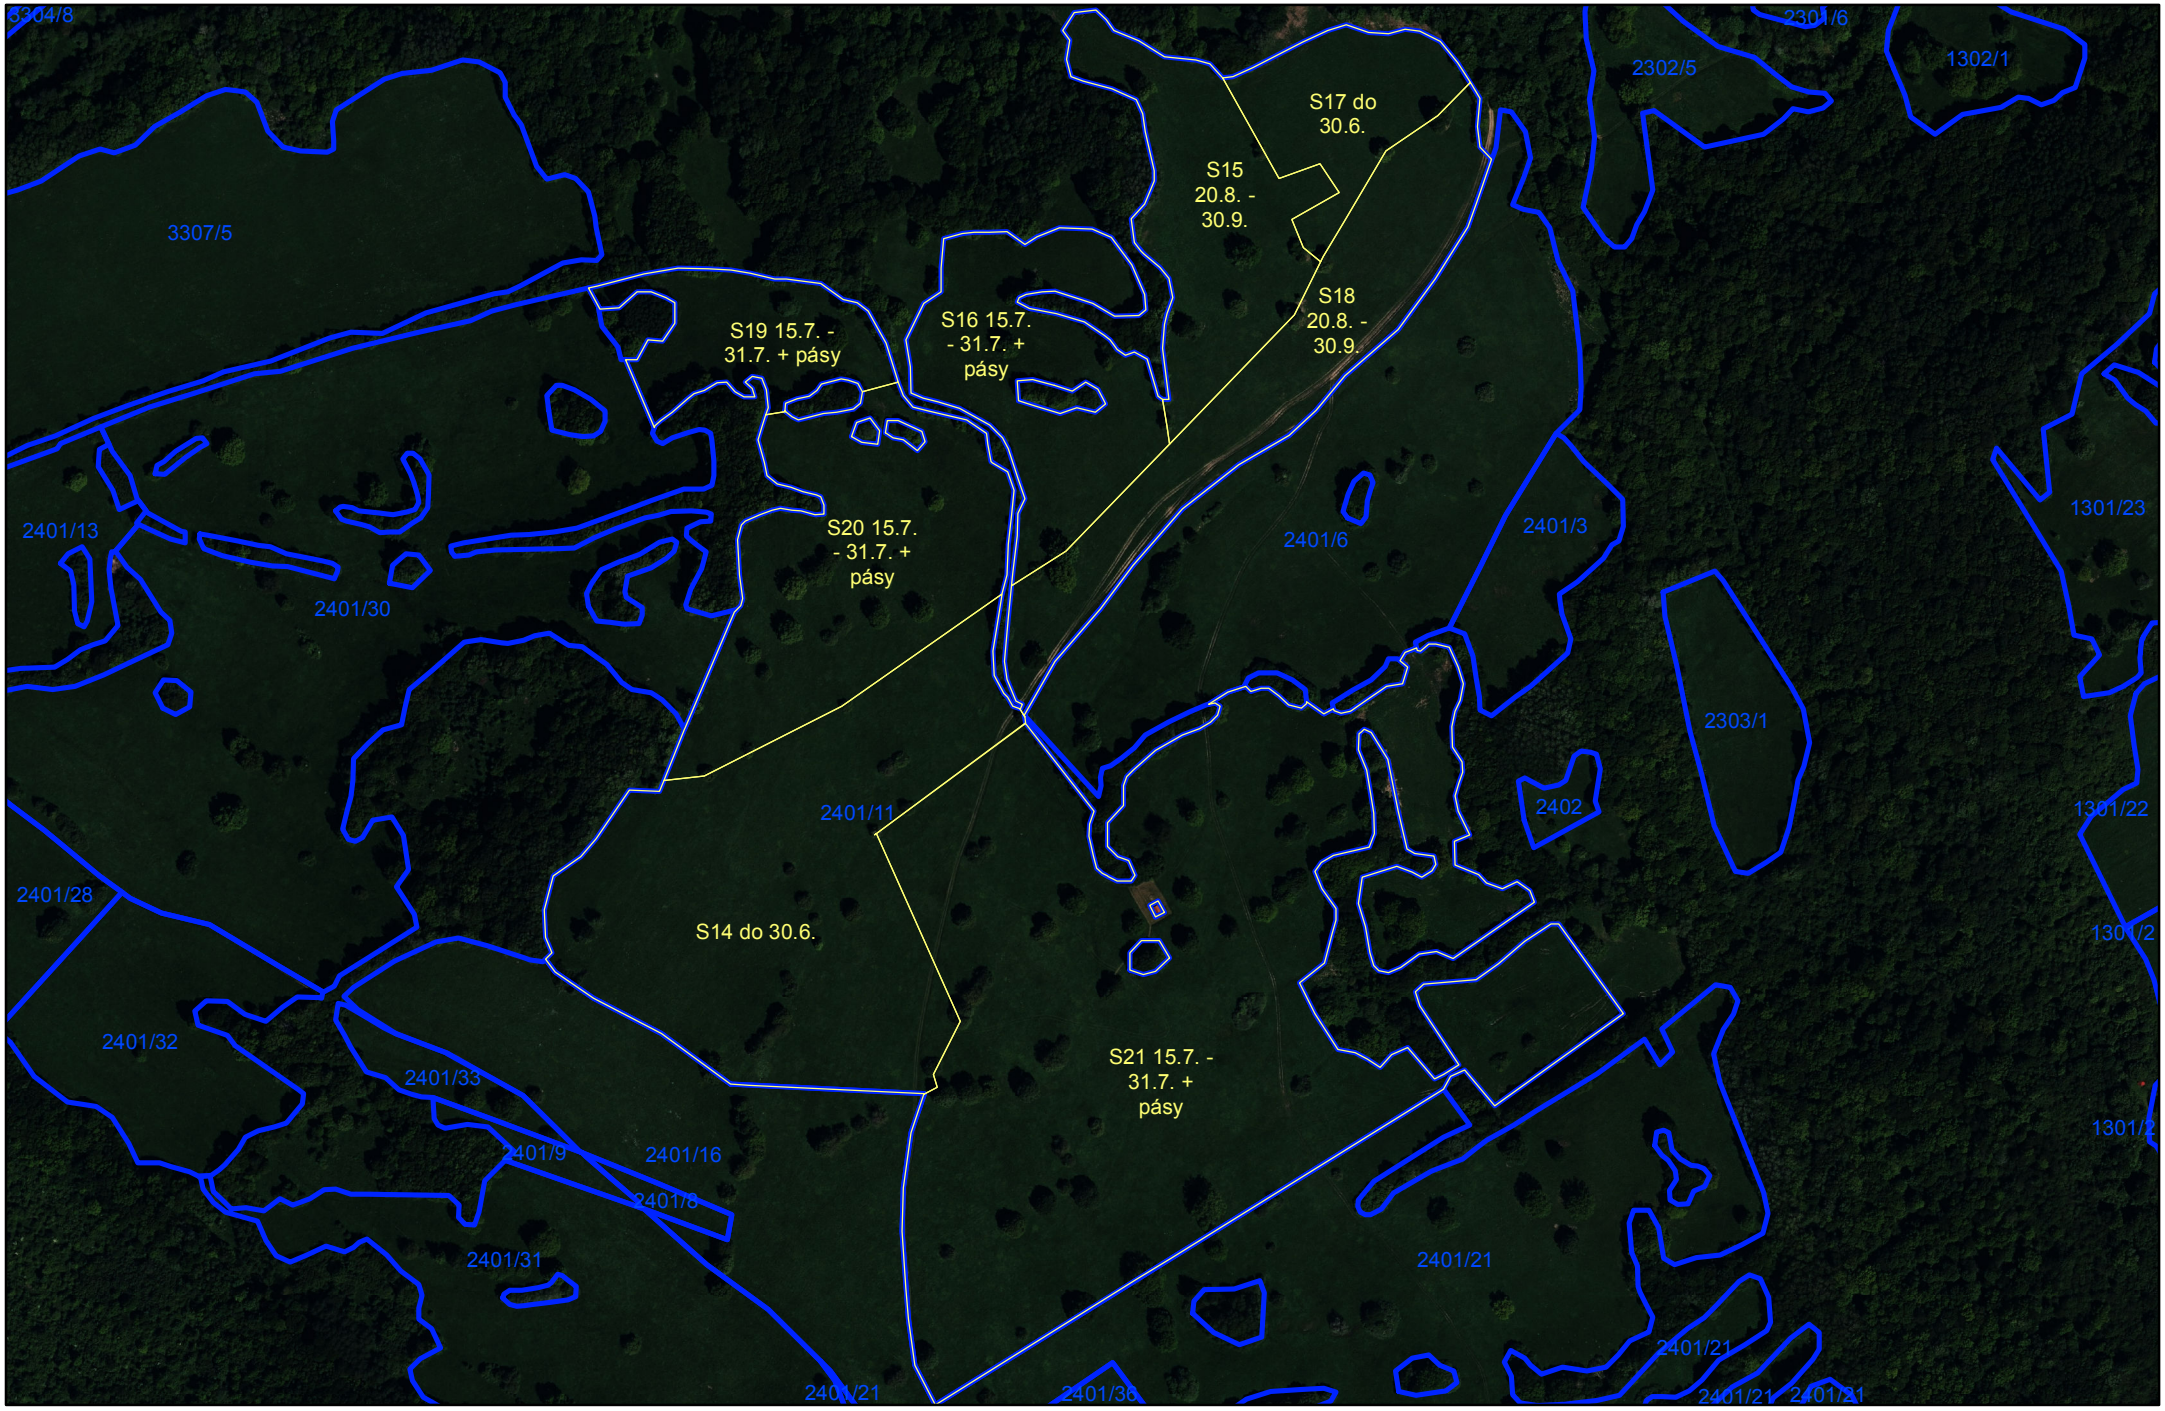

0 80 160 240 320 m

PŘÍLOHA Č. 2 k Dohodě PPK-5g/71/17, Segmenty č. 14 - 21

Datový podklad ortofoto © ČÚZK, Praha 2014