


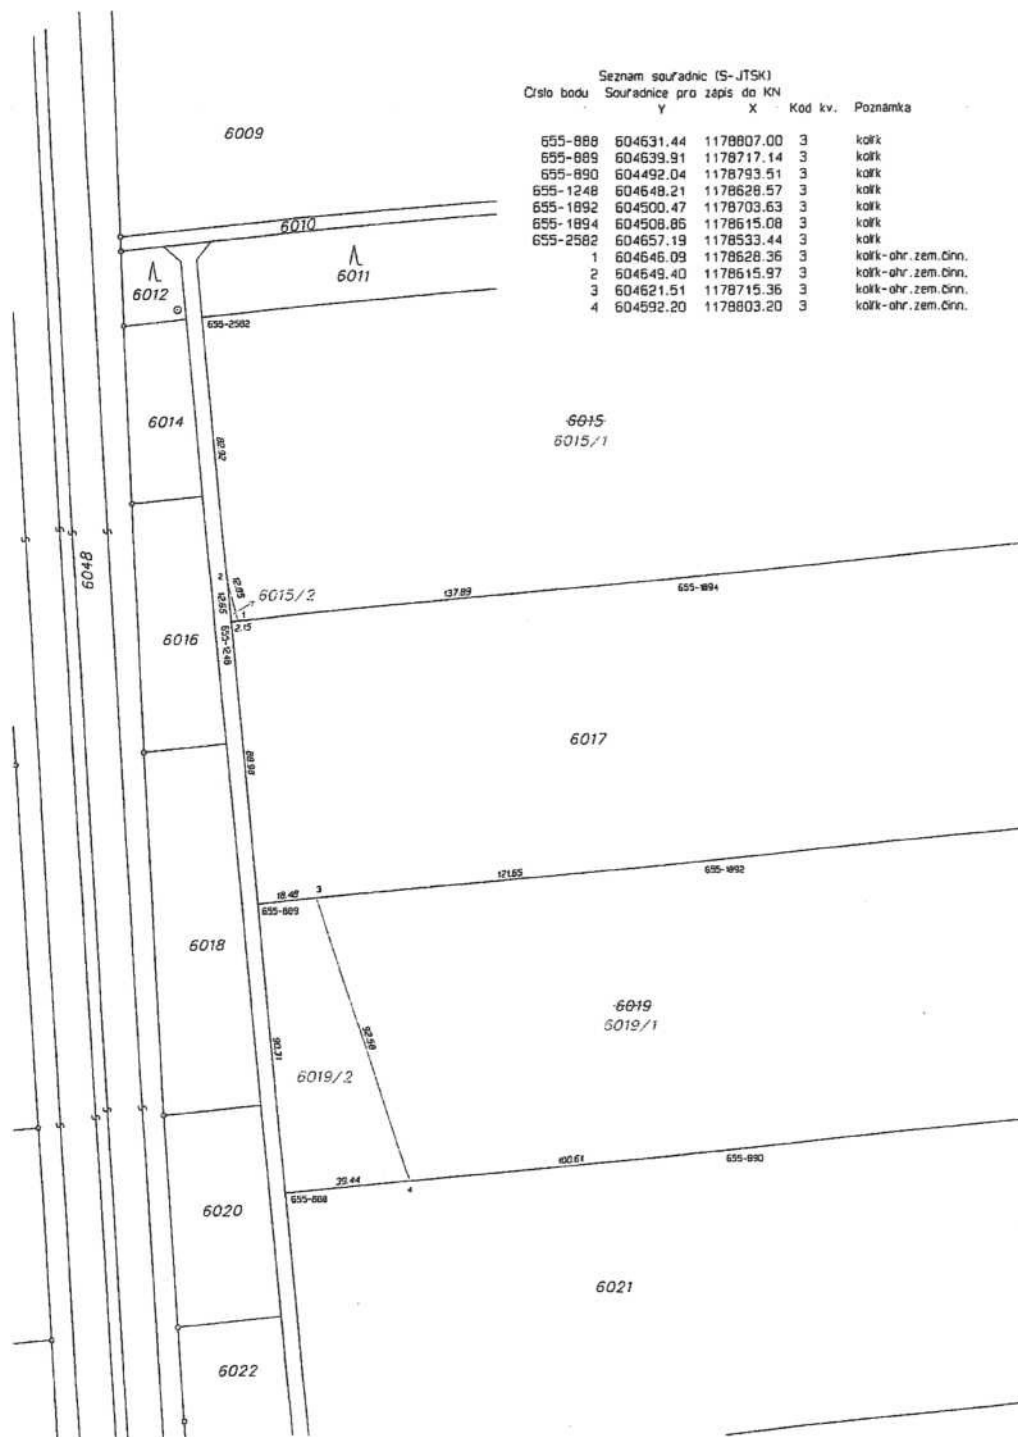

Seznam souřadnic (S-JTSK)				
Číslo bodu	Souřadnice pro zápis do KN		Kod kv.	Poznámka
	Y	X		
655-888	604631.44	1178807.00	3	kolík
655-889	604639.91	1178717.14	3	kolík
655-890	604492.04	1178793.51	3	kolík
655-1248	604648.21	1178628.57	3	kolík
655-1892	604500.47	1178703.63	3	kolík
655-1894	604508.85	1178615.08	3	kolík
655-2582	604657.19	1178533.44	3	kolík - ohr.
1	604646.09	1178628.36	3	kolík - ohr.
2	604649.40	1178615.97	3	kolík - ohr.
3	604621.51	1178715.36	3	kolík - ohr.
4	604592.20	1178803.20	3	kolík - ohr.

VÝKAZ DOSAVADNÍHO A NOVÉHO STAVU ÚDAJŮ KATASTRU NEMOVITOSTÍ											
Dosavadní stav						Nový stav					
Označení pozemku parc. číslem	Výměra parcely		Druh pozemku	Způsob využití	Typ stavby	Způsob využití	Způsob využití	Způsob využití	Porovnání se stavem evidence právních vztahů		
	ha	m ²							Díl přechází z pozemku označeného v katastru nemovitostí	Číslo listu vlastnictví	Označení dílu
6015	*1)	4 14 62	orná půda	6015/1	4 14 47	orná půda	2	6015	10002	4 14 47	
6019	*2)	3 73 10	orná půda	6019/1	3 46 95	orná půda	2	6019	10002	3 46 95	
		7 87 72		6019/2	26 13	orná půda	2	6019	10002	26 13	

*1) Rozdíl -2 m² vzniklý zaokrouhlením výměr (bod 14.6 přílohy katastrální vyhlášky) u dosavadní parcely č. 6015
*2) Rozdíl -2 m² vzniklý zaokrouhlením výměr (bod 14.6 přílohy katastrální vyhlášky) u dosavadní parcely č. 6019

Výkaz údajů o bonitovaných půdně ekologických jednotkách (BPEJ) k parcelám nového stavu										
Parcelní číslo podle		Kód BPEJ	Výměra		BPEJ na dílu parcely	Parcelní číslo podle		Kód BPEJ	Výměra	BPEJ na dílu parcely
katastru nemovitostí	zjednodušené evidence		ha	m²		katastru nemovitostí	zjednodušené evidence		ha	
6015/1		00023		35 73		6019/1		00023	1 87	
		00401	3	78 74				00401	3 45 08	
6015/2		00401		13		6019/2		00401	26 13	

GEOMETRICKÝ PLÁN pro rozdělení pozemku		Geometrický plán ověřit úředně správný geometrický plán		Stejnou ověřit úředně správný geometrický plán	
Jméno příjmení		Jméno příjmení		Jméno příjmení	
Číslo přílohy seznamu úředně ověřených geometrických plánů		2031/2001		Číslo přílohy seznamu úředně ověřených geometrických plánů 2282/05	
Dne: 8. září 2022		Číslo: 131/2022		Dne: 13. 9. 2022 Číslo: 167/2022	
Návrhová a výkresová odpověď příjavitelů		Tento seznam odpovídá geometrickému plánu v elektronické podobě uloženému v datové bázi katastrálního úřadu		Ověření stejnopisu geometrického plánu v listinné podobě	
Vyhotovitel: GEOREAL spol. s r.o., Hálkova 12 30100 Plzeň		Katastrální úřad souhlasí s uloženíem parcel.		KÚ pro Jihomoravský kraj KP Brno-venkov PGP-3528/2022-703 2022.09.13 12:10:37 CEST	
Číslo plánu: 896-140/2022		Ověření stejnopisu geometrického plánu v listinné podobě			
Okres: Brno-venkov					
Obec: Medlov					
Kat. území: Medlov					
Mapový list: Moravský Krumlov 1-9/13					
Doporučení: Vlastník pozemku byl poučen o možnosti se v něm a jeho částech nacházet svých nových hranic, které byly navrženy příjaviteli a jsou v souladu s kolíky ozn. červ. barvou					