

Smlouva o smlouvě budoucí darovací

Smluvní strany:

Ředitelství silnic a dálnic ČR, státní příspěvková organizace

se sídlem: Na Pankráci 546/56, 140 00 Praha 4

IČO: 65993390

DIČ: CZ 65993390

zastoupená: Ing. Markem Novotným, ředitelem Správy Hradec Králové

adresa sídla Správy Hradec Králové: Pouchovská 401, 503 41 Hradec Králové

bankovní spojení:

(dále jen budoucí dárce)

a

Statutární město Hradec Králové

se sídlem: Československé armády 408, 502 00 Hradec Králové

IČO: 00268810

DIČ: CZ 00268810

zastoupené: Mgr. et Mgr. Pavlinou Springerovou, Ph.D., primátorkou města

bankovní spojení: Komerční banka, a.s., Hradec Králové

(dále jen budoucí obdarovaný)

níže uvedeného dne, měsíce a roku uzavřeli
dle ust. § 1785 a násl. a ust. § 2055 a násl. zákona č. 89/2012 Sb., občanského zákoníku, ve
znění pozdějších předpisů tuto

SMLOUVU O SMLOUVĚ BUDOUCÍ DAROVACÍ č. 2023/0825

I.

Předmět smlouvy



1. V souvislosti s vybudováním veřejně prospěšné stavby „I/33 Plotiště nad Labem - odstranění železničního přejezdu“, která bude realizována dle projektové dokumentace zpracované společností Valbek, spol. s r. o., IČO: 48266230, se sídlem Vaňurova 505/17, 460 01 Liberec, zak. číslo 15-LI31-017, datum 08/2022 (koordinální situační výkres je přílohou č. 1 a nedílnou součástí této smlouvy), by měl být budoucím dárce vybudován stavební objekt **SO 151 – Přístupy na pozemky**.

Tento stavební objekt řeší zajištění přístupů na pozemky, které budou přerušeny navrženou přeložkou silnice I/33. Trasa vychází ze stávajícího sjezdu ze silnice I/33 a stávající přístupové komunikace, která je vedena podél tělesa železniční tratě. Směrové vedení vychází z uspořádání mostního objektu a tvaru násypového tělesa přeložky silnice I/33, podél kterého je přístupová komunikace vedena až do místa napojení přerušené cesty. Výškové řešení vychází ze stávajících zpevněných ploch a průběhu zaměřeného terénu. Niveleta je navržena tak, aby kopírovala stávající terén.

Stavební objekt SO 151 bude vybudován na pozemcích pp. č. 1506/1, pp. č. 1590/1, pp. č. 1818, pp. č. 1821, pp. č. 1865, pp. č. 1866, pp. č. 1867, pp. č. 1868, pp. č. 1869, pp. č. 1870, pp. č. 1908/1, pp. č. 1908/2, pp. č. 1909, pp. č. 1925 a pp. č. 1927 v k. ú. Platiště nad Labem. Situace stavebního objektu SO 151 je přílohou č. 2 a nedílnou součástí této smlouvy.

2. Pozemky, na nichž má být vybudován stavební objekt SO 151 – Přístupy na pozemky, jsou zapsány v katastru nemovitostí u Katastrálního úřadu pro Královéhradecký kraj, Katastrálního pracoviště Hradec Králové na níže uvedeném LV:

Platiště nad Labem:

  

3. Smluvní strany shodně konstatují, že budoucí dárce bude oprávněn zahájit realizaci stavebního objektu SO 151, specifikovaného v čl. I. odst. 1 této smlouvy na pozemcích ve vlastnictví budoucího obdarovaného až po uzavření další smlouvy mezi stranami této smlouvy, v níž budou stanoveny konkrétní podmínky pro realizaci stavebního objektu SO 151, specifikovaného v čl. I. odst. 1 této smlouvy a pro užívání pozemků ve vlastnictví budoucího obdarovaného.

4. Náklady na realizaci stavebního objektu SO 151, specifikovaného v čl. I. odst. 1 této smlouvy, bude hradit výlučně budoucí dárce. Budoucí dárce nebude požadovat po budoucím obdarovaném žádnou úhradu nákladů, které budou vynaloženy na realizaci stavebního objektu SO 151, specifikovaného v čl. I. odst. 1 této smlouvy a ani úhradu toho, o co se případně zvýší hodnota pozemků, staveb nebo jiného majetku ve vlastnictví budoucího obdarovaného v přičinné souvislosti s realizací stavebního objektu SO 151, specifikovaného v čl. I. odst. 1 této smlouvy. Budoucí dárce rovněž zajistí na své náklady veškerá povolení nezbytná pro realizaci stavebního objektu SO 151, specifikovaného v čl. I. odst. 1 této smlouvy dle veřejnoprávních předpisů.

5. Stavební objekt SO 151, specifikovaný v čl. I. odst. 1 této smlouvy bude mít vlastnosti stanovené touto smlouvou a jejími přílohami a všemi technickými normami, které se vztahují k materiálům a pracím prováděným při výstavbě, jinak vlastnosti obvyklé, a dále bude použitelný k obvyklým účelům.

6. Budoucí dárce se zavazuje zajistit, že nejpozději do 90 dnů po dokončení stavebního objektu SO 151, specifikovaného v čl. I. odst. 1 této smlouvy a po povolení jeho užívání příslušným orgánem státní správy bez časového omezení, pokud k jeho užívání bude třeba dle obecně závazných právních předpisů povolení, se stane vlastníkem všech pozemků pod tímto stavebním objektem, které nejsou ve vlastnictví budoucího obdarovaného, Česká republika a příslušné hospodařit s těmito pozemky bude Ředitelství silnic a dálnic ČR.

II.

Budoucí převod stavebního objektu SO 151 a pozemků

1. Po dokončení stavebního objektu SO 151, specifikovaného v čl. I. odst. 1 této smlouvy, po povolení jeho užívání příslušným orgánem státní správy bez časového omezení, pokud k jeho užívání bude třeba dle obecně závazných právních předpisů povolení příslušným orgánem státní správy a poté, co veškeré pozemky pod stavebním objektem SO 151, specifikovaným v čl. I. odst. 1 této smlouvy, které nebudou ve vlastnictví budoucího obdarovaného, budou ve vlastnictví České republiky, přičemž příslušné hospodařit s těmito pozemky bude Ředitelství silnic a dálnic ČR, uzavřou smluvní strany darovací smlouvu, dle níž budoucí dárce převede bezúplatně budoucímu obdarovanému vlastnické právo ke stavebnímu objektu SO 151, specifikovanému v čl. I. odst. 1 této smlouvy a ke všem pozemkům pod tímto stavebním objektem, které nebudou ve vlastnictví budoucího obdarovaného. Pozemky pod stavebním objektem SO 151, specifikovaným v čl. I. odst. 1 této smlouvy, budou po dokončení tohoto stavebního objektu zaměřeny a odděleny geometrickým plánem a předmětem daru budou pozemky zastavěné převáděným stavebním objektem SO 151, specifikovaným v článku I. odst. 1 této smlouvy (získají samostatná parcelní čísla pod převáděnou komunikací), které nebudou ve vlastnictví budoucího obdarovaného a budou ve vlastnictví České republiky, přičemž příslušné hospodařit s těmito pozemky bude Ředitelství silnic a dálnic ČR. Geometrický plán na oddělení pozemků pod stavebním objektem SO 151, specifikovaným v čl. I. odst. 1 této smlouvy nechá na své náklady vyhotovit budoucí dárce.

2. Budoucí dárce je povinen po dokončení stavebního objektu SO 151, specifikovaného v čl. I. odst. 1 této smlouvy, po povolení jeho užívání příslušným orgánem státní správy bez časového omezení, pokud k jeho užívání bude třeba povolení příslušným orgánem státní správy a poté, co veškeré pozemky pod stavebním objektem SO 151, specifikovaným v čl. I. odst. 1 této smlouvy, které nebudou ve vlastnictví budoucího obdarovaného, budou ve vlastnictví České republiky a příslušné hospodařit s těmito pozemky bude Ředitelství silnic a dálnic ČR, vyzvat budoucího obdarovaného k uzavření darovací smlouvy dle čl. II. této smlouvy, a to nejpozději do 31.3.2028. V případě prodlení s plněním povinnosti dle první věty tohoto odstavce se budoucí dárce zavazuje zaplatit budoucímu obdarovanému smluvní pokutu ve výši 20.000 Kč. Zaplacením smluvní pokuty dle předchozí věty není dotčen nárok budoucího obdarovaného na náhradu škody. Smluvní strany sjednávají, že ust. § 2050 zákona č. 89/2012 Sb., občanského zákoníku se nepoužije.

Budoucí obdarovaný je oprávněn po dokončení stavebního objektu specifikovaného v čl. I. odst. 1 této smlouvy, po povolení jeho užívání příslušným orgánem státní správy bez časového omezení, pokud k jeho užívání bude třeba povolení příslušným orgánem státní správy a poté, co veškeré pozemky pod stavebním objektem SO 151, specifikovaným v čl. I. odst. 1 této smlouvy, které nebudou ve vlastnictví budoucího obdarovaného, budou ve vlastnictví České republiky a příslušné hospodařit s těmito pozemky bude Ředitelství silnic a dálnic ČR, vyzvat budoucího dárce k uzavření darovací smlouvy dle čl. II. této smlouvy, a to nejpozději do 30.6.2028. Smluvní strany výslovně konstatují, že kterákoliv ze smluvních stran je oprávněna učinit výzvu k uzavření darovací smlouvy dle čl. II. této smlouvy až poté, co bude stavební objekt SO 151, specifikovaný v čl. I. odst. 1 této smlouvy dokončen, povoleno jeho užívání příslušným orgánem státní správy bez časového

omezení, pokud k jeho užívání bude třeba povolení příslušným orgánem státní správy a poté, co veškeré pozemky pod stavebním objektem SO 151, specifikovaným v čl. I. odst. 1 této smlouvy, které nebudou ve vlastnictví budoucího obdarovaného, budou ve vlastnictví České republiky a příslušné hospodařit s těmito pozemky bude Ředitelství silnic a dálnic ČR. Budoucí dárce je povinen písemně sdělit budoucímu obdarovanému, že stavební objekt SO 151, specifikovaný v čl. I. odst. 1 této smlouvy byl dokončen, bylo povoleno jeho užívání příslušným orgánem státní správy bez časového omezení a že všechny pozemky pod stavebním objektem SO 151, specifikovaným v čl. I. odst. 1 této smlouvy, které nejsou ve vlastnictví budoucího obdarovaného, jsou ve vlastnictví České republiky a příslušné hospodařit s těmito pozemky je Ředitelství silnic a dálnic ČR, a to nejpozději do 15 dnů ode dne, kdy nastala tato skutečnost. V případě prodlení s plněním povinnosti dle předchozí věty se budoucí dárce zavazuje zaplatit budoucímu obdarovanému smluvní pokutu ve výši 10.000 Kč. Zaplacením smluvní pokuty dle předchozí věty není dotčen nárok budoucího obdarovaného na náhradu škody. Smluvní strany sjednávají, že ust. § 2050 zákona č. 89/2012 Sb., občanského zákoníku se nepoužije.

3. Smluvní strany se zavazují, že darovací smlouvu dle čl. II. této smlouvy uzavřou nejpozději do 6 měsíců od doručení výzvy k uzavření darovací smlouvy dle čl. II. odst. 2 této smlouvy jednou smluvní stranou druhé smluvní straně. Návrh darovací smlouvy zpracuje budoucí obdarovaný.

4. V případě, že darovací smlouva dle čl. II. této smlouvy nebude uzavřena ve lhůtě uvedené v čl. II. odst. 3 této smlouvy z důvodů na straně budoucího dárce, potom se budoucí dárce zavazuje zaplatit budoucímu obdarovanému smluvní pokutu ve výši 20.000 Kč. Zaplacením smluvní pokuty dle předchozí věty není dotčen nárok budoucího obdarovaného na náhradu škody a ani tím není dotčena povinnost budoucího dárce uzavřít darovací smlouvu dle čl. II. této smlouvy. Smluvní strany sjednávají, že ust. § 2050 zákona č. 89/2012 Sb., občanského zákoníku se nepoužije.

5. Budoucí dárce se zavazuje, že stavební objekt SO 151, specifikovaný v čl. I. odst. 1 této smlouvy nebude zatížen zástavním právem, věcným břemenem, právem stavby a ani jiným právem třetí osoby, s výjimkou případných věcných břemen souvisejících s umístěním inženýrských sítí.

6. Budoucí dárce se zavazuje, že bude v době učinění výzvy k uzavření darovací smlouvy a v době převodu vlastnického práva ke stavebnímu objektu SO 151, specifikovanému v čl. I. odst. 1 této smlouvy vlastníkem veškerých pozemků pod tímto stavebním objektem, které nebudou ve vlastnictví budoucího obdarovaného, Česká republika a příslušné hospodařit s těmito pozemky bude Ředitelství silnic a dálnic ČR. Dále se budoucí dárce zavazuje, že pozemky pod stavebním objektem SO 151, specifikovaným v čl. I. odst. 1 této smlouvy, které nebudou ve vlastnictví budoucího obdarovaného, nebudou zatíženy zástavním právem, věcným břemenem, právem stavby a ani jiným právem třetí osoby s výjimkou případných věcných břemen souvisejících s umístěním inženýrských sítí v těchto pozemcích.

III.

1. Smluvní strany sjednávají, že budoucí obdarovaný není povinen uzavřít darovací smlouvu dle čl. II. této smlouvy v případě, že nebude splněna některá z následujících podmínek:
 - a) stavební objekt SO 151, specifikovaný v čl. I. odst. 1 této smlouvy bude dokončen a bude povoleno jeho užívání příslušným orgánem státní správy bez časového omezení, pokud k jeho užívání bude třeba dle obecně závazných právních předpisů povolení příslušným orgánem státní správy,
 - b) stavební objekt SO 151, specifikovaný v čl. I. odst. 1 této smlouvy bude mít vlastnosti stanovené touto smlouvou a jejími přílohami a všemi technickými normami, které se

vztahují k materiálům a pracím prováděným při výstavbě, jinak vlastnosti obvyklé, a dále bude použitelný k obvyklým účelům,

- c) stavební objekt SO 151, specifikovaný v čl. I. odst. 1 této smlouvy nebude zatížen zástavním právem, věcným břemenem, právem stavby a ani jiným právem třetí osoby, s výjimkou případných věcných břemen souvisejících s umístěním inženýrských sítí,
 - d) vlastníkem veškerých pozemků pod stavebním objektem SO 151, specifikovaným v čl. I. odst. 1 této smlouvy, které nebudou ve vlastnictví budoucího obdarovaného, bude Česká republika a příslušné hospodařit s těmito pozemky bude Ředitelství silnic a dálnic ČR,
 - e) pozemky pod stavebním objektem SO 151, specifikovaným v čl. I. odst. 1 této smlouvy, jejichž vlastníkem bude Česká republika a příslušné hospodařit s nimi bude Ředitelství silnic a dálnic ČR, nebudou zatíženy zástavním právem, věcným břemenem, právem stavby a ani jiným právem třetí osoby, s výjimkou případných věcných břemen souvisejících s umístěním inženýrských sítí v těchto pozemcích.
2. V darovací smlouvě dle čl. II. této smlouvy bude sjednáno, že je budoucí obdarovaný oprávněn od darovací smlouvy odstoupit v případě, že stavební objekt SO 151, specifikovaný v čl. I. odst. 1 této smlouvy nebo pozemky pod tímto stavebním objektem, které budou předmětem daru, byly v době před jejich nabytím budoucím obdarovaným zatíženy zástavním právem, věcným břemenem, právem stavby nebo jiným právem třetí osoby s výjimkou případných věcných břemen souvisejících s umístěním inženýrských sítí.
 3. Smluvní strany se dohodly, že v darovací smlouvě dle čl. II. této smlouvy bude sjednáno, že je budoucí dárce povinen předat stavební objekt, specifikovaný v čl. I. odst. 1 této smlouvy a pozemky pod tímto stavebním objektem budoucímu obdarovanému na základě předávacího protokolu, a to do 15 dnů ode dne nabytí účinnosti darovací smlouvy. V případě prodlení budoucího dárce s plněním povinnosti dle předchozí věty bude budoucí obdarovaný oprávněn od darovací smlouvy odstoupit.
 4. Dále bude v darovací smlouvě dle čl. II. této smlouvy sjednáno, že se budoucí dárce zavazuje předat budoucímu obdarovanému do 15 dnů od nabytí účinnosti darovací smlouvy následující dokumenty vztahující se ke stavebnímu objektu SO 151, specifikovanému v čl. I. odst. 1 této smlouvy: doklady prokazující dokončení stavebního objektu SO 151, doklady o povolení užívání stavebního objektu SO 151 vydané příslušným orgánem státní správy, pokud k užívání tohoto stavebního objektu bude dle obecně závazných právních předpisů třeba povolení příslušným orgánem státní správy, certifikáty a prohlášení o shodě na použité materiály, dokumentaci skutečného provedení stavby vč. digitálního zaměření objektu, stanovení účetní hodnoty stavebního objektu a převáděných pozemků, přehled termínů záruk, vč. dat, záručních smluv apod..
V případě prodlení budoucího dárce s plněním povinnosti dle předchozí věty bude budoucí obdarovaný oprávněn od darovací smlouvy odstoupit.
 5. V darovací smlouvě dle čl. II. této smlouvy bude sjednáno, že správní poplatek spojený s podáním návrhu na vklad vlastnického práva k pozemkům do katastru nemovitostí uhradí budoucí obdarovaný. V případě, že katastrální úřad zamítne návrh na vklad vlastnického práva k pozemkům ve prospěch budoucího obdarovaného do katastru nemovitostí dle darovací smlouvy nebo vkladové řízení zastaví, potom bude kterákoliv ze smluvních stran oprávněna odstoupit od darovací smlouvy.
 6. V darovací smlouvě dle čl. II. této smlouvy bude sjednáno, že se budoucí dárce zavazuje odstraňovat vady, které se na stavebním objektu SO 151, specifikovaném v čl. I. odst. 1 této smlouvy vyskytnou v době do 5 let ode dne nabytí účinnosti darovací smlouvy. Budoucí dárce bude zavázán zajistit odstranění vad, které se vyskytnou na stavebním objektu SO 151, specifikovaném v čl. I. odst. 1 této smlouvy v době dle předchozí věty, a to do 30 dnů ode dne, kdy bude k odstranění vady budoucím obdarovaným vyzván. V případě, že budoucí obdarovaný bude v souladu s ustanovením v tomto odstavci smlouvy požadovat odstranění vady stavebního

objektu SO 151, specifikovaného v čl. I. odst. 1 této smlouvy a budoucí dárce ve lhůtě uvedené v tomto odstavci smlouvy vady neodstraní, bude budoucí obdarovaný oprávněn odstranit vady sám, a to na náklady budoucího dárce.

IV. Závěrečná ustanovení

1. Tato smlouva je vyhotovena ve čtyřech stejnopisech s platností originálu, z nichž každá ze smluvních stran obdrží dvě vyhotovení smlouvy.
2. Smluvní strany berou na vědomí, že tato smlouva podléhá povinnosti uveřejnění v registru smluv dle zákona č. 340/2015 Sb., o zvláštních podmínkách účinnosti některých smluv, uveřejňování těchto smluv a o registru smluv (zákon o registru smluv), ve znění pozdějších předpisů (dále jen „zákon o registru smluv“). Smluvní strany prohlašují, že tato smlouva neobsahuje žádná obchodní tajemství. Smluvní strany prohlašují, že souhlasí s uveřejněním této smlouvy v registru smluv.
3. Dle § 5 odst. 5 zákona o registru smluv je k řádnému uveřejnění smlouvy třeba, aby byla uveřejněna způsobem tam stanoveným, a to včetně vyplnění metadat. Smluvní strany se dohodly, že uveřejní metadata v níže uvedeném rozsahu a prohlašují, že uvedený rozsah metadat:

- identifikace smluvních stran:
 - a. Statutární město Hradec Králové, Československé armády 408, 502 00 Hradec Králové, IČO: 00268810, DS: bebb2in
 - b. Ředitelství silnic a dálnic ČR, státní příspěvková organizace, IČO: 65993390, Na Pankráci 546/56, 140 00 Praha 4, DS: zjq4rhz
- vymezení předmětu smlouvy: smlouva o smlouvě budoucí darovací – budoucí darování komunikace a pozemků v katastrálním území Plotiště nad Labem
- cena: 6 107 556,00 Kč bez DPH
- datum uzavření smlouvy: datum podpisu smlouvy poslední smluvní stranou

považují za správný, úplný a plně vyhovující požadavkům zákona o registru smluv.

4. Ředitelství silnic a dálnic ČR je ve smyslu Nařízení Evropského parlamentu a Rady (EU) 2016/679 ze dne 27. dubna 2016, o ochraně fyzických osob v souvislosti se zpracováním osobních údajů a o volném pohybu těchto údajů a o zrušení směrnice 95/46/ES (obecné nařízení o ochraně osobních údajů), správcem osobních údajů subjektů údajů. Informace o jejich zpracování vyžadované platnými právními předpisy, včetně jejich rozsahu a účelu zpracování a přehledu práv a povinností Ředitelství silnic a dálnic ČR, jsou zveřejněny na webové stránce Ředitelství silnic a dálnic ČR (www.rsd.cz/wps/portal/web/rsd/gdpr) a při uzavírání smlouvy, nebo kdykoli v průběhu jejího trvání, budou subjektu údajů poskytnuty na jeho vyžádání, adresované písemně na adresu sídla Ředitelství silnic a dálnic ČR nebo do jeho datové schránky ID zjq4rhz.
5. Smluvní strany se dále dohodly, že měnit nebo doplňovat obsah této smlouvy o smlouvě budoucí darovací lze pouze ve formě písemných dodatků k této smlouvě, vzájemně odsouhlasených a stvrzených podpisy obou smluvních stran.
6. Smluvní strany prohlašují, že tato smlouva byla sepsána dle jejich pravé a svobodné vůle, dále, že si smlouvu přečetly, s jejím obsahem souhlasí a na důkaz toho a být touto smlouvou vázány připojují své vlastnoruční podpisy.
7. Uzavření této smlouvy bylo schváleno usnesením Zastupitelstva města Hradec Králové č. ZM/2023/293 ze dne 20.6.2023.

8. Smlouva vstupuje v platnost dnem podpisu obou smluvních stran a účinnosti nabývá uveřejněním smlouvy v registru smluv.
9. Tato smlouva pozbývá účinnosti, pokud nebude stavební objekt SO 151, specifikovaný v čl. I. odst. 1 této smlouvy dokončen a povoleno jeho užívání příslušným orgánem státní správy bez časového omezení, pokud k jeho užívání bude dle aktuálně platných obecně závazných právních předpisů třeba povolení příslušným orgánem státní správy, nejpozději do 31.12.2027.
10. Tato smlouva pozbývá účinnosti, pokud nejpozději do 31.12.2027 nebude splněna podmínka, že všechny pozemky pod stavebním objektem SO 151, specifikovaným v čl. I. odst. 1 této smlouvy, které nejsou ve vlastnictví budou obdarovaného, jsou ve vlastnictví České republiky a příslušné hospodařit s těmito pozemky je Ředitelství silnic a dálnic ČR.

Přílohy:


1. Koordinační situační výkres
2. Situace – SO 151

za budoucího dárce:

V Hradci Králové, dne 19. 07. 2023

za budoucího obdarovaného:

V Hradci Králové, dne 31. 08. 2023

 

PLOTIŠTĚ NAD LABEM



PLOCHY:

VOZOVKA - PŘÍSTUPY

VEGETAČNÍ ÚPRAVY

SVANY VÝKOPU


NAVRŽENÉ INŽENÝRSKÉ SÍŤE:

MODOVOD

PODZEMNÍ VEDENÍ NN

ADZEMNÍ VEDENÍ VVN

PODZEMNÍ SDĚLOVACÍ VEDENÍ

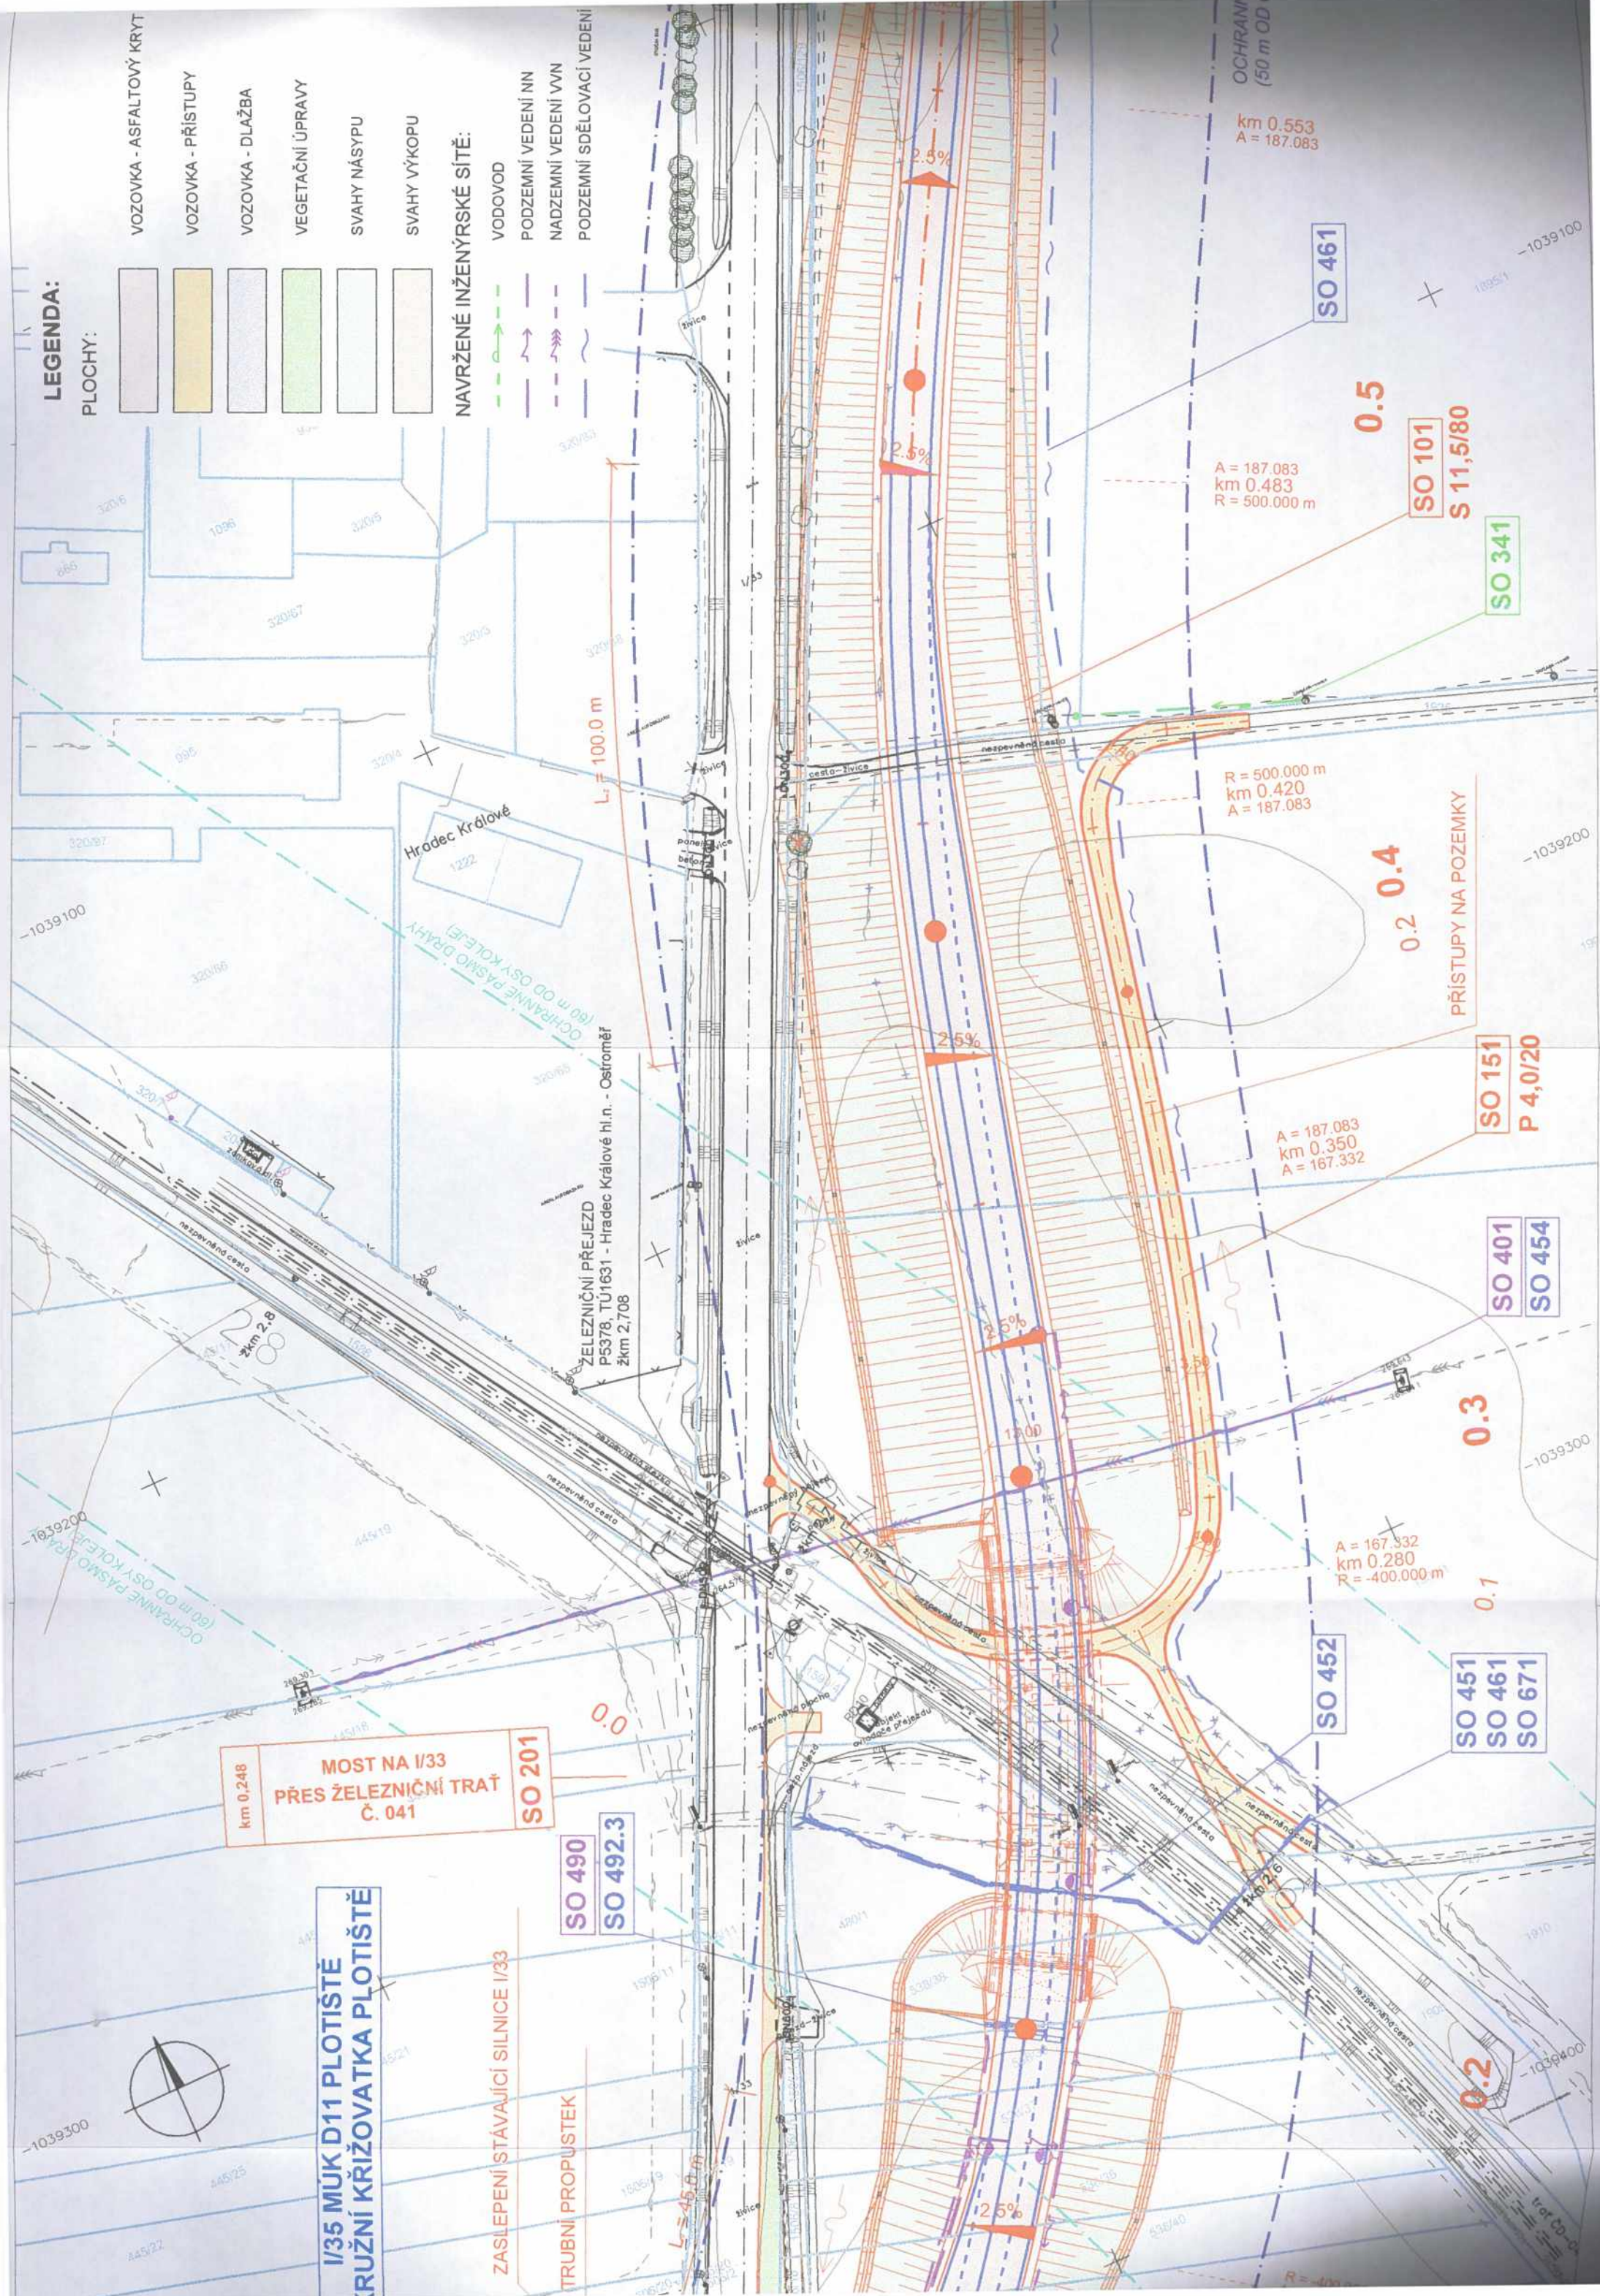

STÁVAJÍCÍ INŽENÝRSKÉ SÍŤ - INFORMATIVNĚ:

VOZOVKA - ASFALTOVÝ KRYT

VOZOVKA - PŘÍSTUPY

VOZOVKA - DLAŽBA

VOZOVKA - PŘÍSTUPY

VOZOVKA - PŘÍSTUPY

VODOVOD

PODZEMNÍ VEDENÍ NN

NADZEMNÍ VEDENÍ - VVN

PODZEMNÍ SDĚLOVACÍ VEDENÍ

SDĚLOVACÍ VEDENÍ - NEOVĚŘENO

PLYNOVOD - STL

KATASTR NEMOVITOSTÍ:

HRANICE KÚ

HRANICE PARCEL

KÁCENÍ DŘEVIN

STÁVAJÍCÍ DŘEVINY

OCHRANNÉ PÁSMO SILNICE I. TŘÍDY
(50 m OD OSY VOZOVKY)

OCHRANNÉ PÁSMO SILNICE I. TŘÍDY
(50 m OD OSY VOZOVKY)

km 0.553
A = 187.083

TRUBNÍ PRŮPUSTEK

TRUBNÍ PRŮPUSTEK
POD SJEZDEM

SO 301

SO 120

SO 120

SO 151
P 4,0/20

SO 432

SO 453
SO 462

SO 120

OKRUŽNÍ KŘÍŽOVATKA KOTRČOVA
D = 70,0 m

A = 167.332
km 0.910

1865

0.2

0.9

0.8

0.7

0.6

-1038700

672/10

672/11

872/12

320/28

320/120

320/178

2100

2099

320/160

320/115

320/121

862

861

860

861

SEZNAM SO:

- | | | |
|----------|--|--|
| SO 020 | - PŘÍPRAVA ÚZEMÍ | |
| SO 101 | - PŘELOŽKA SILNICE I/33 | |
| SO 120 | - ÚPRAVY MÍSTNÍCH KOMUNIKACÍ | |
| SO 151 | - PŘÍSTUPY NA POZEMKY | |
| SO 180 | - PŘECHODNÉ DOPRAVNÍ ZNAČENÍ | |
| SO 190 | - DOPRAVNÍ ZNAČENÍ | |
| SO 201 | - MOST NA I/33 PŘES ŽELEZNIČNÍ TRATĚ Č.041 | |
| SO 301 | - ODVÁDĚNÍ DEŠŤOVÝCH VOD | |
| SO 340 | - PŘELOŽKA VODOVODU | |
| SO 341 | - PŘELOŽKA ZÁVLAHOVÉHO SYSTÉMU | |
| SO 401 | - ÚPRAVA VEDENÍ VN, km 0,300 | |
| SO 431 | - PŘELOŽKA VO, OK km 0,000 | |
| SO 432 | - PŘELOŽKA VO, OK KOTRČOVA | |
| SO 451 | - PŘELOŽKA VEDENÍ ČRA, OPTICKÝ KABEL, KM 0,240 | |
| SO 452 | - PŘELOŽKA VEDENÍ TPS, DK METALICKÝ, KM 0,240 | |
| SO 453 | - PŘELOŽKA VEDENÍ CETIN, OPTICKÝ KABEL PRO VODAFONE, OK KOTRČOVA | |
| SO 454 | - ÚPRAVA VEDENÍ PTS, KZL OPTICKÝ KABEL VRCHNÍ VEDENÍ, KM 0,300 | |
| SO 461 | - PŘELOŽKA VEDENÍ SEK CETIN, KM 0,235 - 0,770 | |
| SO 462 | - PŘELOŽKA VEDENÍ SEK CETIN, OK KOTRČOVA | |
| SO 490 | - PŘÍPOJKA VEDENÍ NN PRO SYSTÉM DIS | |
| SO 492.3 | - AUTOMATICKÝ SČÍTAČ DOPRAVY | |
| SO 671 | - PŘELOŽKA VEDENÍ SŽ, METALICKÝ KABEL ČD-TELEMATIKA, KM 0,240 | |
| SO 801 | - VEGETAČNÍ ÚPRAVY | |
| SO 830 | - REKULTIVACE PLOCH | |

Výškový systém: Bpv
Souřadnicový systém: S-JTSK

Objednatel:

Ředitelství silnic a dálnic ČR
Na Pankráci 546/56, 140 00 Praha 4


ŘEDITELSTVÍ SILNIC A DÁLNIC ČR

Zhotovitel:



Valbek, spol. s r.o.
Vaňurova 505/17
460 07 Liberec 3

	Vypracoval		Zak. číslo	15-LI31-017
	Zodp. projektant		Datum	08/2022
	Tech. kontrola		Stupeň	DUR
	Akce		Počet formátů	8 x A4
			Měřítko	1 : 1 000
ODSTRANĚNÍ ŽELEZNIČNÍHO PŘEJEZDU I/33 PLOTIŠTĚ NAD LABEM		Č. přílohy	Paré	C.3
KOORDINAČNÍ SITUAČNÍ VÝKRES		Příloha		
Zhotovitel: Valbek, spol. s r.o. Valbuzova 505/17 460 07 Liberec 3				

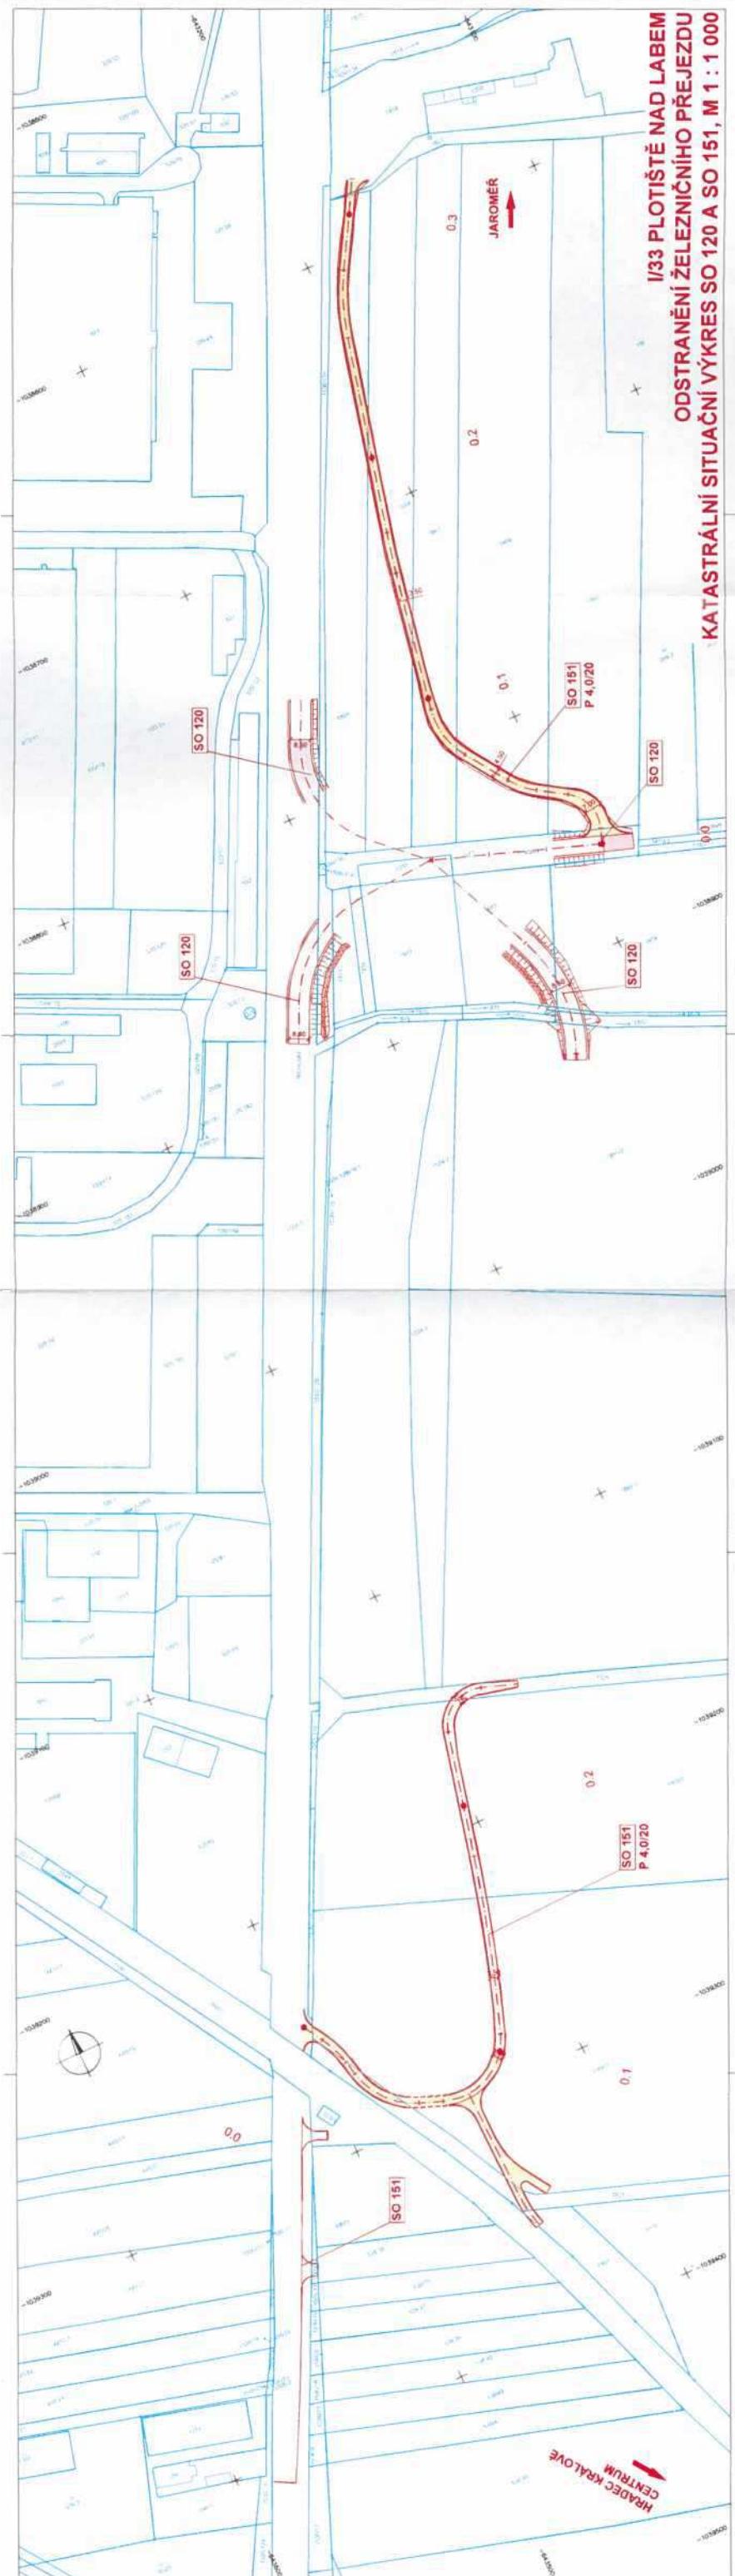

I/33 PLOTIŠTĚ NAD LABEM
ODSTRANĚNÍ ŽELEZNIČNÍHO PŘEJEZDU
KATASTRÁLNÍ SITUACNÍ VÝKRES SO 120 A SO 151, M 1 : 1 000

HRADEC KRÁLOVÉ
CENTRUM

JAROMĚŘ