

DODATEK č. 3

ke Smlouvě o dílo č.obj.: E618-S-2623/2015/ŠI; č.zhot.: 15050087
uzavřené dne 02.09.2015 mezi

Objednatel:

Správa železniční dopravní cesty, státní organizace, se sídlem Dláždění 1003/7,
110 00 Praha 1, Nové Město, IČO: 70994234, DIČ: CZ70994234
zapsaná v OR vedeném Městským soudem v Praze, oddíl A, vložka 48384
zastoupená: **Ing. Mojmírem Nejezchlebem**, náměstkem generálního ředitele pro modernizaci dráhy,
na základě „Pověření“ č. 1616 ze dne 12. 07. 2013

(dále jen „**Objednatel**“)

a

Zhotovitel:

Metrostav a.s., Vedoucí společník, se sídlem Koželužská 2450/4, 180 00 Praha 8,
IČO: 00014915, DIČ: CZ00014915
zapsaná v OR vedeném Městským soudem v Praze, oddíl B, vložka 758
zastoupená: **Ing. Františkem Kočím**, členem představenstva
Jánem Dudášem, členem představenstva

a

Chládek & Tintěra, a.s., Společník, se sídlem Nerudova 16, 412 00 Litoměřice,
IČO: 62743881, DIČ: CZ62743881
zapsaná v OR vedeném Krajským soudem v Ústí nad Labem, oddíl B, vložka 706
zastoupená: **Ing. Janem Kokešem**, předsedou představenstva
Ing. Stanislavem Fouskem, členem představenstva

a

EDIKT a.s., Společník, se sídlem Rudolfovska 461/95, 370 01 České Budějovice,
IČO: 25172328, DIČ: CZ25172328
zapsaná v OR vedeném Krajským soudem v Českých Budějovicích, oddíl B, vložka 904
zastoupená: **963 Pavlem Dolanským**, předsedou představenstva

účastníci společnosti „**Společnost RT Rokycany-Nezvěstice: MTS+ChT+EDIKT**“
(dále jen „Společnost“)

v souladu se Společenskou smlouvou ze dne 30.04.2015 podle ustanovení § 2716 a násl. zákona č. 89/2012 Sb., Občanský zákoník, v platném znění, se sídlem Metrostav a.s., divize 5, Koželužská 2450/4, 180 00 Praha 8, kdy Vedoucím společníkem je Metrostav a.s., se sídlem na adrese: Koželužská 2450/4, 180 00 Praha 8, IČO: 00014915, který je zmocněn na základě citované Společenské smlouvy přijímat závazky a pokyny pro a za každého a všechny společníky a přijímat platby od Objednatele.

Korespondenční adresa: Metrostav a.s., divize 5, Koželužská 2450/4, 180 00 Praha 8

Bankovní spojení Společnosti, jejímž Vedoucím společníkem je Metrostav a.s., je:

(dále společně uváděni jako „**Zhotovitel**“)

na kompletní realizaci stavby dráhy o názvu:

„Revitalizace trati Rokycany - Nezvěstice“

(dále též „Smlouva“)

PREAMBULE

Smluvní strany shodně konstatují, že důvodem uzavření tohoto dodatku je:

1. Prodloužení lhůty pro provedení Díla a lhůty pro dokončení stavebních prací. Důvodem prodloužení těchto lhůt jsou změny v pořadí a časovém rozvržení provádění díla vyvolané upřesněním rozsahu předpokládaného předmětu díla, přizpůsobení výstavby reálně zastiženým podmínkám i potřebám výstavbového projektu a administrativní náročnost výstavby veřejné infrastruktury. Stavební práce jsou dokončeny v souladu s výjimkou stavebních prací, které mohou být objektivně a účelně provedeny až po odborném vyhodnocení sledování obvyklé vlastnosti části Díla, kterou je míra propadu GPK (geometrická poloha koleje) v místě propustku v km 11,780. Prodloužení lhůty pro provedení Díla a lhůty pro dokončení stavebních prací je nezbytné pro úspěšné dokončení stavebních prací a nemůže být technicky ani ekonomicky odděleno od původního předmětu díla předpokládaného zadávací dokumentací zakázky. V souvislosti s touto skutečností dochází k úpravě článku 3, odst. 3.6 Smlouvy ve znění dodatku č. 2.
2. Změna přílohy č. 5 „Harmonogram postupu prací“, vlivem změny v pořadí a časovém rozvržení provádění díla vyvolané upřesněním rozsahu předpokládaného předmětu díla, přizpůsobením výstavby reálně zastiženým podmínkám a potřebám výstavbového projektu. Nový harmonogram v plném rozsahu nahrazuje původní přílohu č. 5 Smlouvy ve znění Dodatku č. 2.

I.

Vzhledem k výše uvedeným skutečnostem se smluvní strany v souladu s ustanovením článku 5 odst. 5.3. Smlouvy dohodly na úpravě a doplnění Smlouvy č.obj.: E618-S-2623/2015/ŠI; č.zhot.: 15050087 ve znění dodatků č.1 a 2 takto:

1) ČI. 3 PŘEDMĚT, CENA A HARMONOGRAM POSTUPU PRACÍ SMLOUVY

- ruší se stávající text v odst. 3.6 (ve znění dodatku č. 2 Smlouvy) a nahrazuje se novým textem v tomto znění:

- 3.6 Zhotovitel se v souladu se svou nabídkou zavazuje dokončit a předat Objednateli Dílo nebo jeho jednotlivé části v termínech uvedených v harmonogramu obsaženém v Příloze č. 5 této Smlouvy ve znění dodatku č. 3 (dále jen „**Harmonogram postupu prací**“), který je rozdělen dle jednotlivých stavebních objektů, provozních souborů či jiných částí plnění, přičemž zásadními termíny Harmonogramu postupu prací jsou následující:

Zahájení stavebních prací: **po nabytí účinnosti Smlouvy**

Zahájení výlukové činnosti: **06. 10. 2015**

Celková lhůta pro provedení Díla činí celkem **20 měsíců** ode dne dokončení předání staveniště Zhotoviteli (30.09.2015). Dokladem prokazujícím, že Zhotovitel dokončil celé Dílo, je Předávací protokol dle odst. 10.4 Obchodních podmínek.

Lhůta pro dokončení stavebních prací činí celkem **20 měsíců** ode dne dokončení předání staveniště Zhotoviteli (30.09.2015). Dokladem prokazujícím, že Zhotovitel dokončil stavební práce a předal objednateli veškerá plnění připadající na tuto část Díla, je poslední Zápis o předání a převzetí Díla.

Předání osvědčení o bezpečnosti nezávislého posuzovatele podle nařízení Komise (ES) č. 352/2009 ze dne 24. dubna 2009 o přijetí společné bezpečnostní metody pro hodnocení a posuzování rizik, a s účinností od 21. května 2015 prováděcí nařízení Komise (EU) č. 402/2013 ze dne 30. dubna 2013 o společné bezpečnostní metodě pro hodnocení a posuzování rizik a o zru-

šení nařízení (ES) č. 352/2009, předání souborného zpracování geodetické části dokumentace skutečného provedení stavby a kompletní technické části dokumentace skutečného provedení stavby bude provedeno a předáno Objednateli ve lhůtě shodné, se lhůtou pro dokončení stavebních prací. Dokladem prokazujícím, že Zhotovitel dokončil a předal objednateli veškerá plnění připadající na tuto část Díla, je poslední Zápis o předání a převzetí Díla.

Lhůty stanovené v odst. 6.3.5 a 8.3.3 Všeobecných technických podmínek na realizaci stavby a 2.11 Obchodních podmínek, se v případě této Smlouvy nepoužijí.

2) ČI. 5 ZÁVĚREČNÁ USTANOVENÍ

- ruší se stávající text v odst. 5.12 (ve znění dodatku č. 2 Smlouvy) a nahrazuje se novým textem v tomto znění:

5.12 Součástí Smlouvy tvoří tyto přílohy:

<u>Příloha č. 1:</u>	Obchodní podmínky - OP/R/06/14
<u>Příloha č. 2:</u>	Technické podmínky: a) Technické kvalitativní podmínky staveb státních drah (TKP Staveb) b) Všeobecné technické podmínky realizace stavby VTP/R/05/14 c) Zvláštní technické podmínky
<u>Příloha č. 3:</u>	Související dokumenty
<u>Příloha č. 4:</u>	Rozpis Ceny Díla
<u>Příloha č. 5:</u>	Harmonogram postupu prací - nové znění platné ke dni podpisu dodatku č. 3
<u>Příloha č. 6:</u>	Oprávněné osoby - nové znění platné ke dni podpisu dodatku č. 1
<u>Příloha č. 7:</u>	Seznam požadovaných pojištění
<u>Příloha č. 8:</u>	Seznam subdodavatelů
<u>Příloha č. 9:</u>	Seznam výrobních závodů a provozoven

3) Smluvní strany se dohodly na změně přílohy č. 5 Smlouvy „Harmonogram postupu prací“, který je současně přílohou č. 1 tohoto dodatku č. 3 a jeho nedílnou součástí. Harmonogram postupu prací zohledňuje změny v pořadí a časovém rozvržení provádění díla vyvolané upřesněním rozsahu předpokládaného předmětu díla, přizpůsobením výstavby reálně zastiženým podmínkám a potřebám výstavbového projektu. Nový harmonogram nahrazuje v plném rozsahu původní přílohu č. 5 Smlouvy ve znění dodatku č. 2.

II.






1. Ostatní ustanovení Smlouvy č.obj.: E618-S-2623/2015/ŠI; č.zhot.: 15050087 ve znění dodatků č. 1 a 2, nedotčená dodatkem č. 3 se nemění.

2. Tento dodatek č. 3 je vyhotoven v deseti (10) vyhotoveních, z nichž Objednatel obdrží čtyři (4) vyhotovení a Zhotovitel obdrží šest (6) vyhotovení dodatku č. 3.
3. Přílohou dodatku č. 3 je jako příloha a nedílná součást Smlouvy:
příloha č. 1 (příloha č. 5 Smlouvy): Harmonogram postupu prací - *nové znění platné ke dni podpisu dodatku č. 3*


Smluvní strany prohlašují, že si tento Dodatek č. 3 přečetly, že s jeho obsahem souhlasí a na důkaz toho k němu připojují svoje podpisy.

V Praze dne**30 -11- 2016**.....


Objednatel:

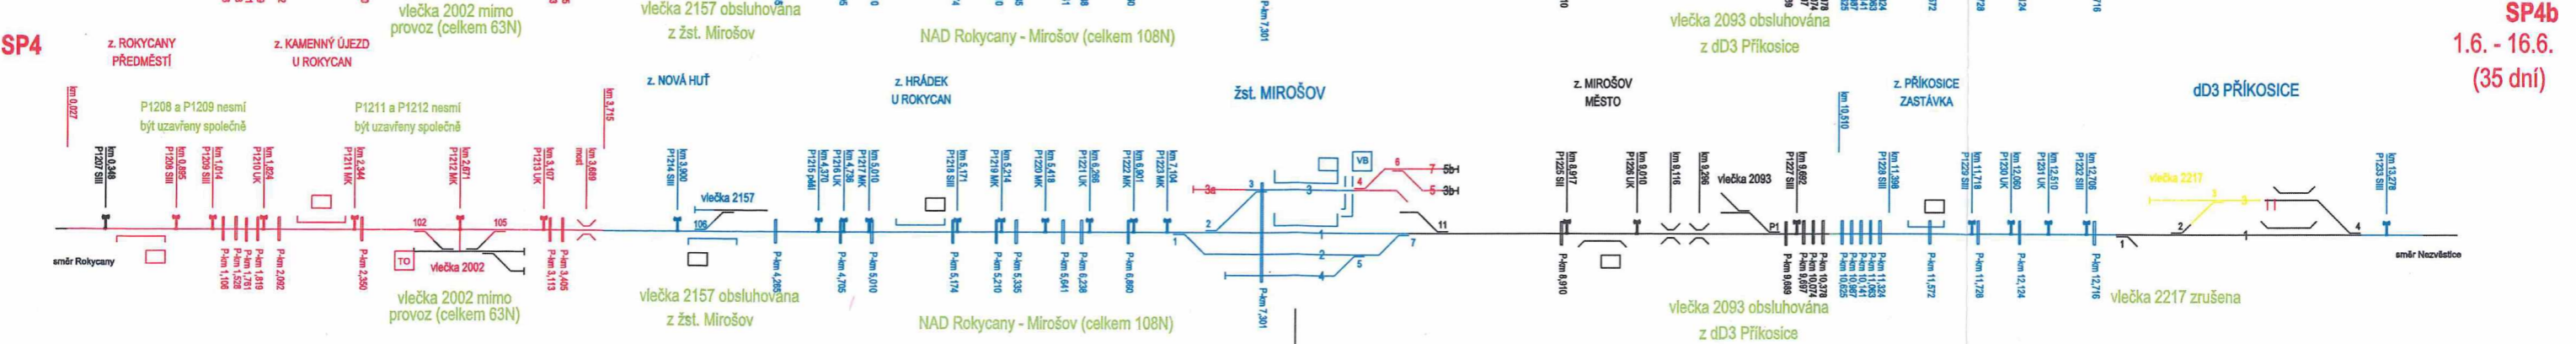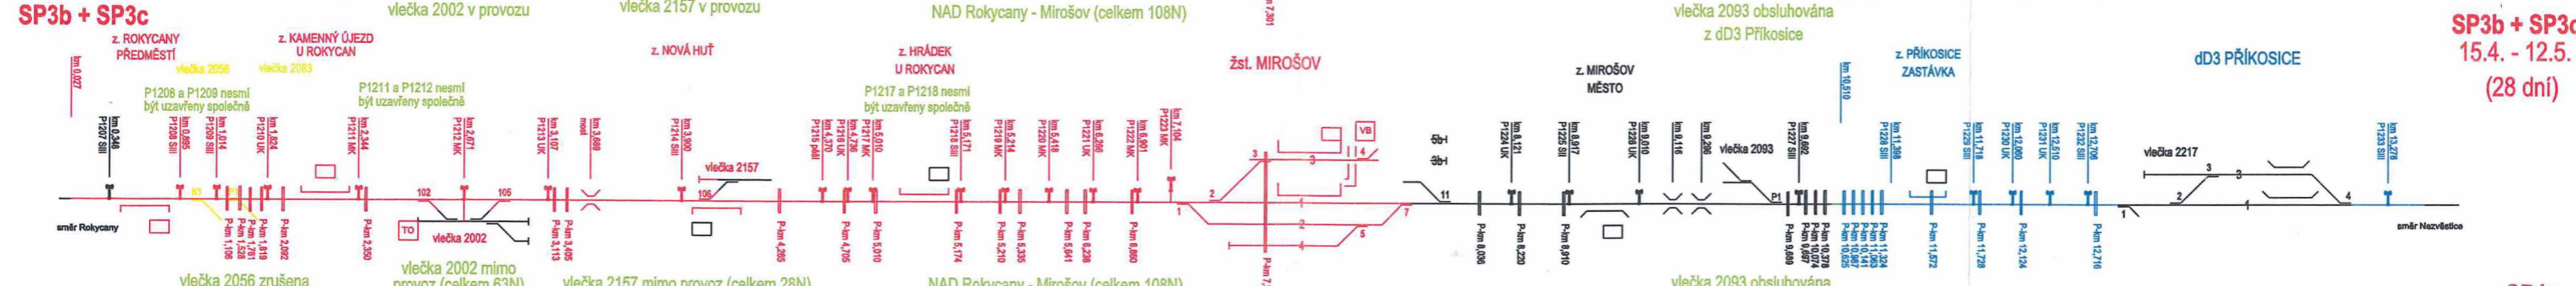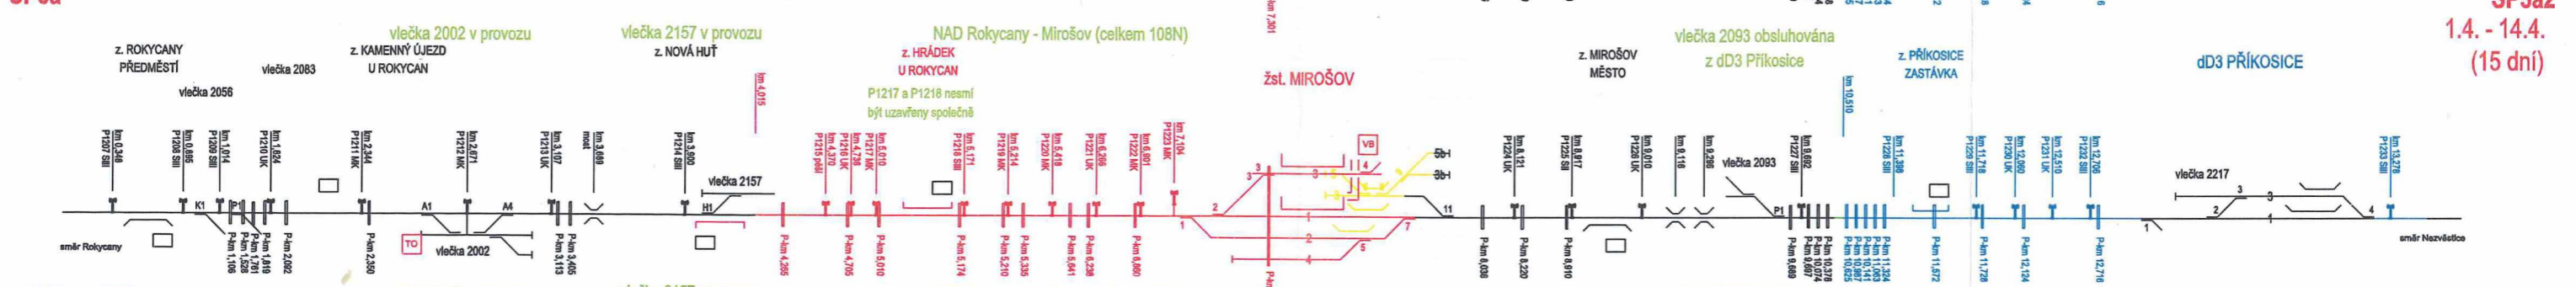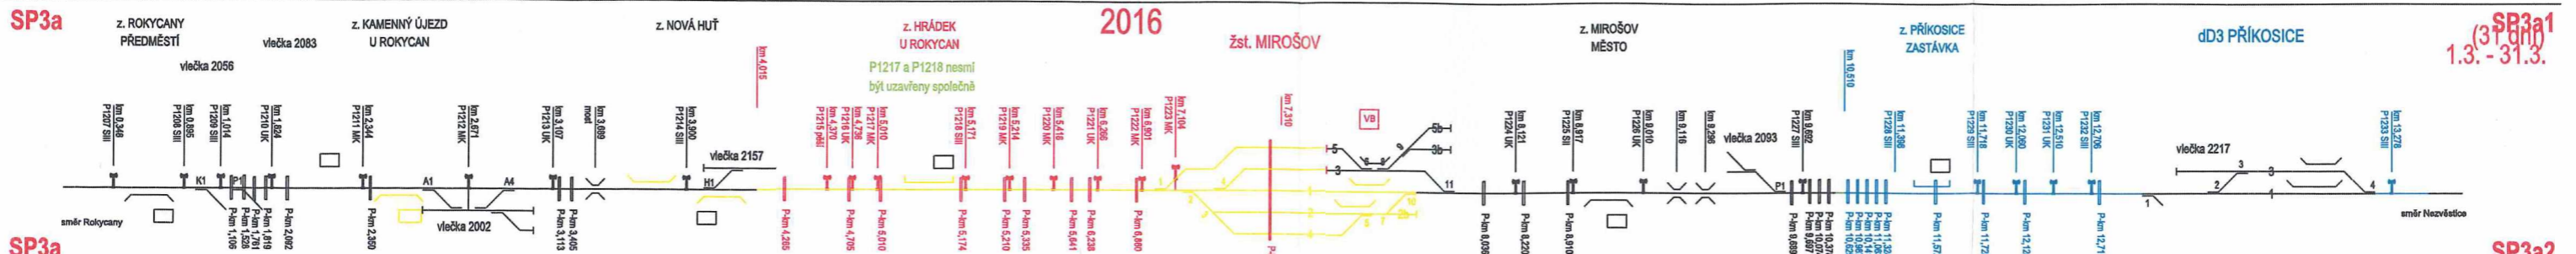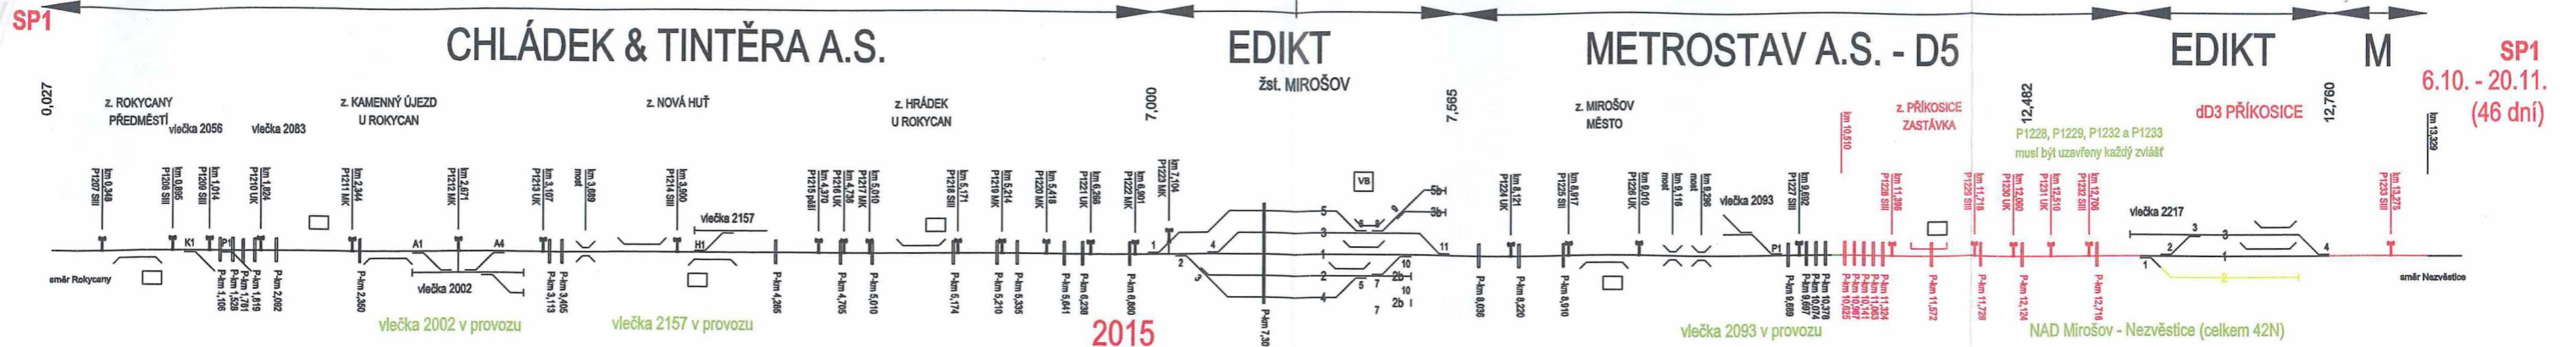


SP5a z. ROKYCANY PŘEDMĚSTÍ z. KAMENNÝ ÚJEZD U ROKYCAN z. NOVÁ HUŤ z. HRÁDEK U ROKYCAN žst. MIROŠOV z. MIROŠOV MĚSTO z. PŘÍKOSICE ZASTÁVKA dD3 PŘÍKOSICE **SP5a** 17.6. - 1.7. (15 dní)

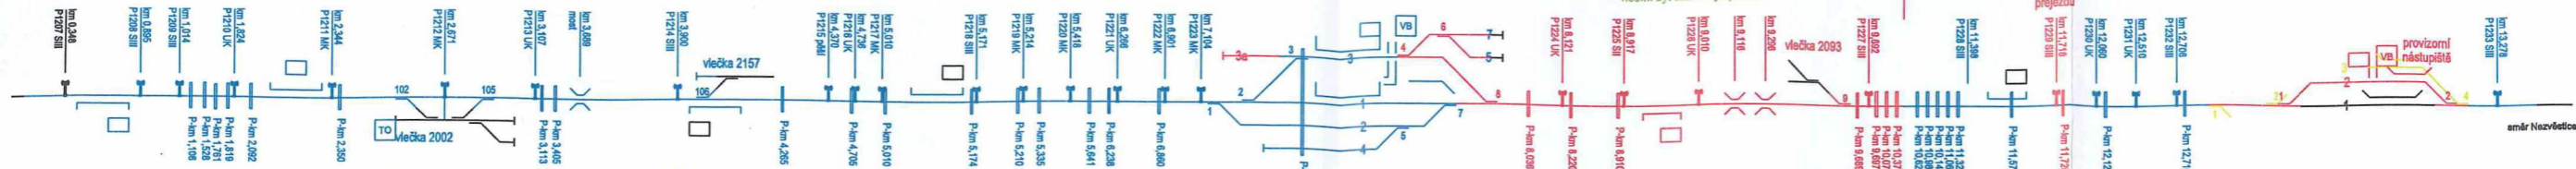


SP5b z. ROKYCANY PŘEDMĚSTÍ z. KAMENNÝ ÚJEZD U ROKYCAN z. NOVÁ HUŤ z. HRÁDEK U ROKYCAN žst. MIROŠOV z. MIROŠOV MĚSTO z. PŘÍKOSICE ZASTÁVKA dD3 PŘÍKOSICE **SP5b** 2.7. - 7.7. (6 dní)

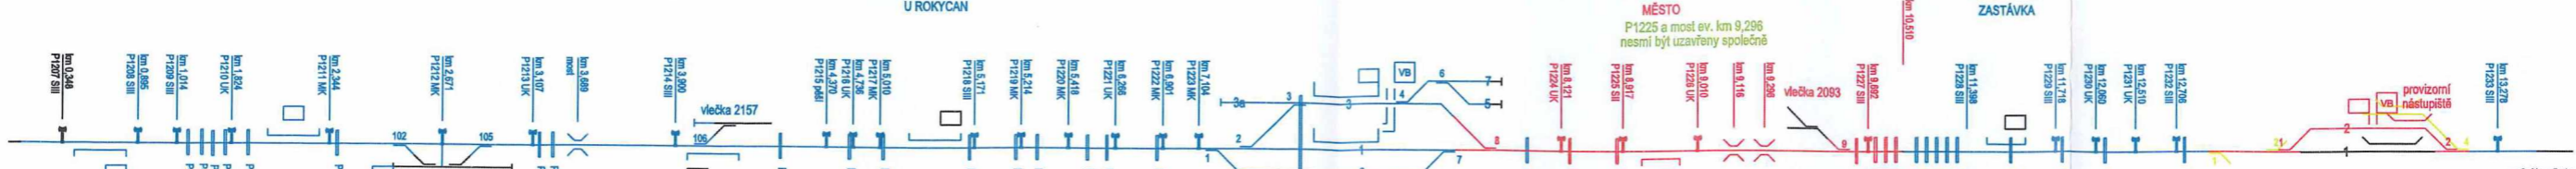

SP5c z. ROKYCANY PŘEDMĚSTÍ z. KAMENNÝ ÚJEZD U ROKYCAN z. NOVÁ HUŤ z. HRÁDEK U ROKYCAN žst. MIROŠOV z. MIROŠOV MĚSTO z. PŘÍKOSICE ZASTÁVKA dD3 PŘÍKOSICE **SP5c** 8.7. - 4.8. (28 dní)

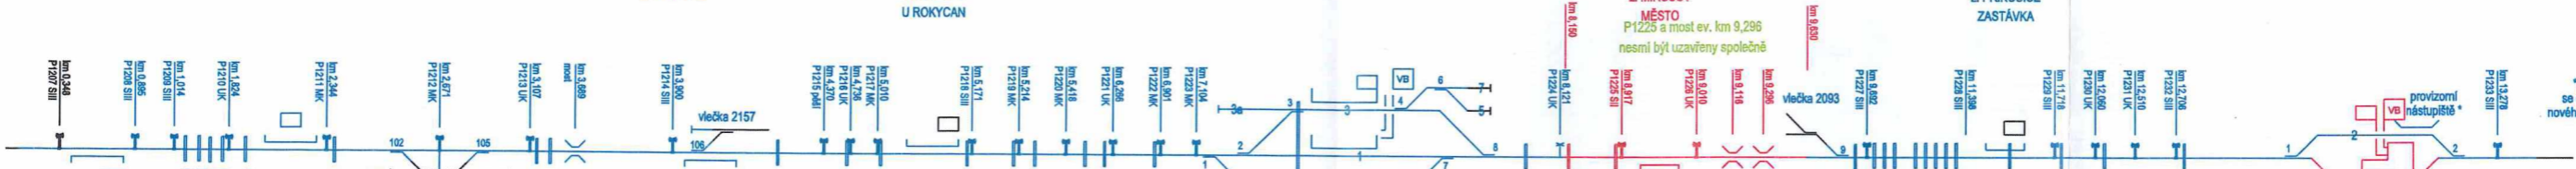


SP6 z. ROKYCANY PŘEDMĚSTÍ z. KAMENNÝ ÚJEZD U ROKYCAN z. NOVÁ HUŤ z. HRÁDEK U ROKYCAN žst. MIROŠOV z. MIROŠOV MĚSTO z. PŘÍKOSICE ZASTÁVKA dD3 PŘÍKOSICE **SP6** 5.9. - 20.11. (138 dní) aktivace zab. zař. - bez kolejových výluk

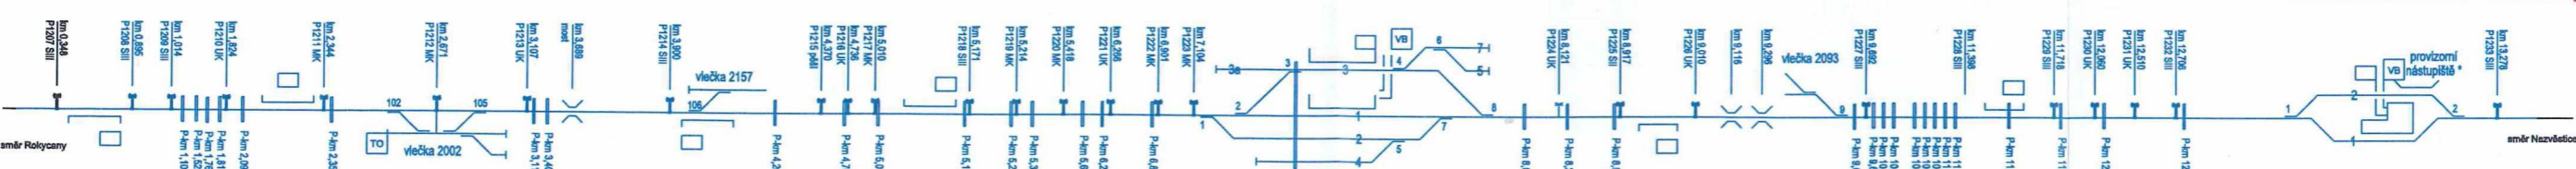


2016
2017

SP7 z. ROKYCANY PŘEDMĚSTÍ z. KAMENNÝ ÚJEZD U ROKYCAN z. NOVÁ HUŤ z. HRÁDEK U ROKYCAN žst. MIROŠOV z. MIROŠOV MĚSTO z. PŘÍKOSICE ZASTÁVKA dD3 PŘÍKOSICE **SP7** 20.3. - 2.4. (14 dní) sanace propustku v km 12,124

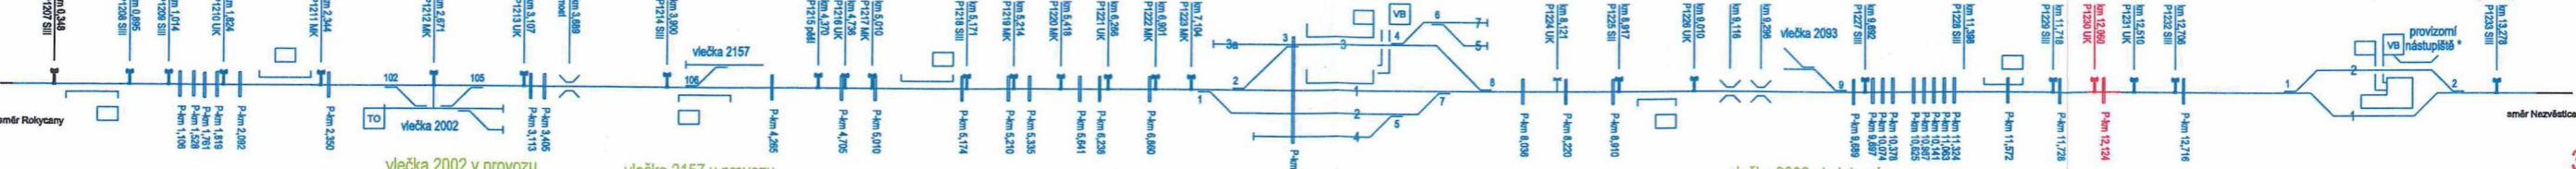

SP8 z. ROKYCANY PŘEDMĚSTÍ z. KAMENNÝ ÚJEZD U ROKYCAN z. NOVÁ HUŤ z. HRÁDEK U ROKYCAN žst. MIROŠOV z. MIROŠOV MĚSTO z. PŘÍKOSICE ZASTÁVKA dD3 PŘÍKOSICE **SP8** 3.4. - 21.4. (19 dní) 3. podbití, broušení

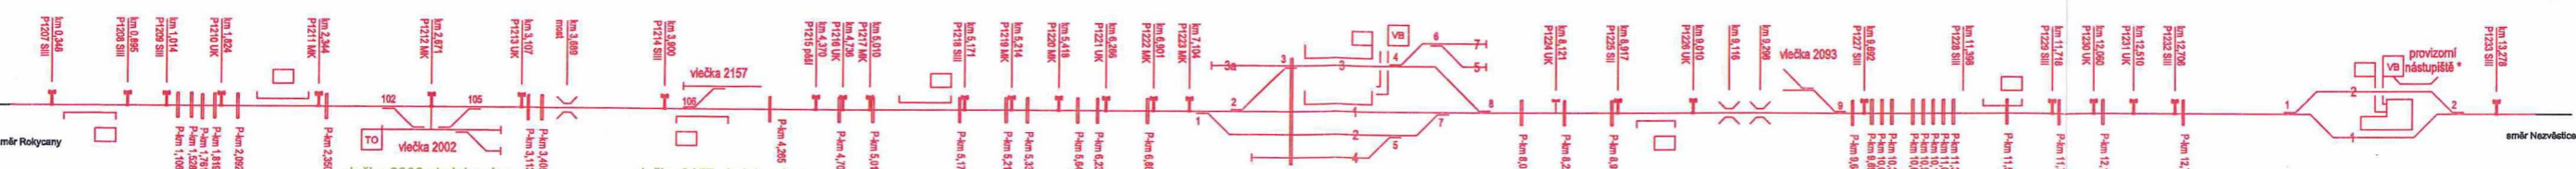

* provizorní nástupiště se demontuje po dokončení nového ostrovního na konci elapy