


1328

REGIONÁLNÍ DATOVÝ UZEL KŘÍŽNÁ 782

322/1

REGIONÁLNÍ DATOVÝ UZEL KŘÍŽNÁ 782

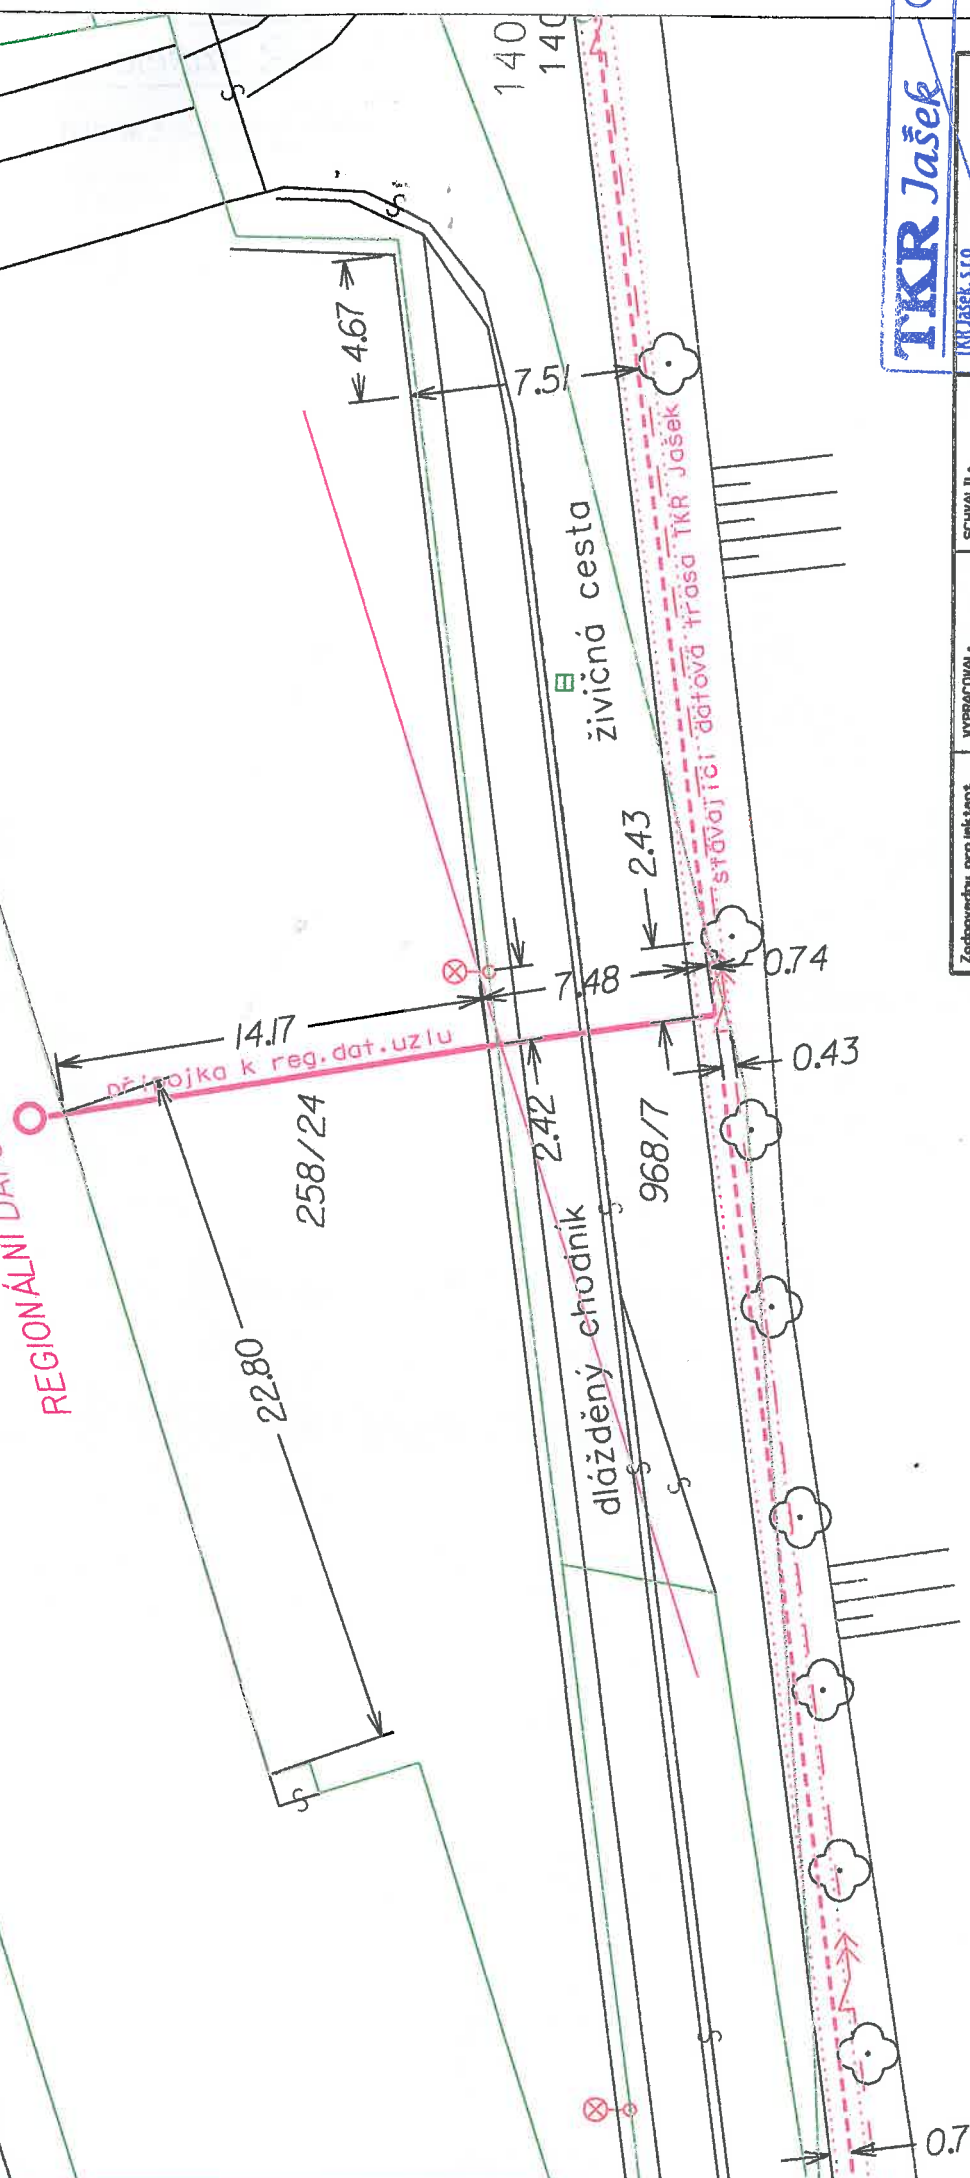

TKR Jasek

TKR Jasek, s.r.o.
Nádražní 628/756 61 Rožnov p. R., Tel.: 571 115 22;
IČ: 25385780, DIČ: CZ25385780

Zodpovědný projektant Ing. Jindřich Marek	WYPRACOVAL Ing. Jarmír Javel	SCHVALIL Ing. Bronislav Jasek
INVESTOR TKR Jasek, s.r.o., Nádražní 628, Rožnov p. R.	OBEC: Veletské Měřičiči KRAJ: Zlínský	
PŘÍPOJKA REGIONÁLNÍHO DATOVÉHO CENTRA KŘÍŽNÁ 782		
ZHOTOVITEL: TKR Jasek, s.r.o., Nádražní 628, Rožnov p. R.		
MERITKO : 1 : 250		
CÍSLO VÝKRESU : 1		

SITUACE