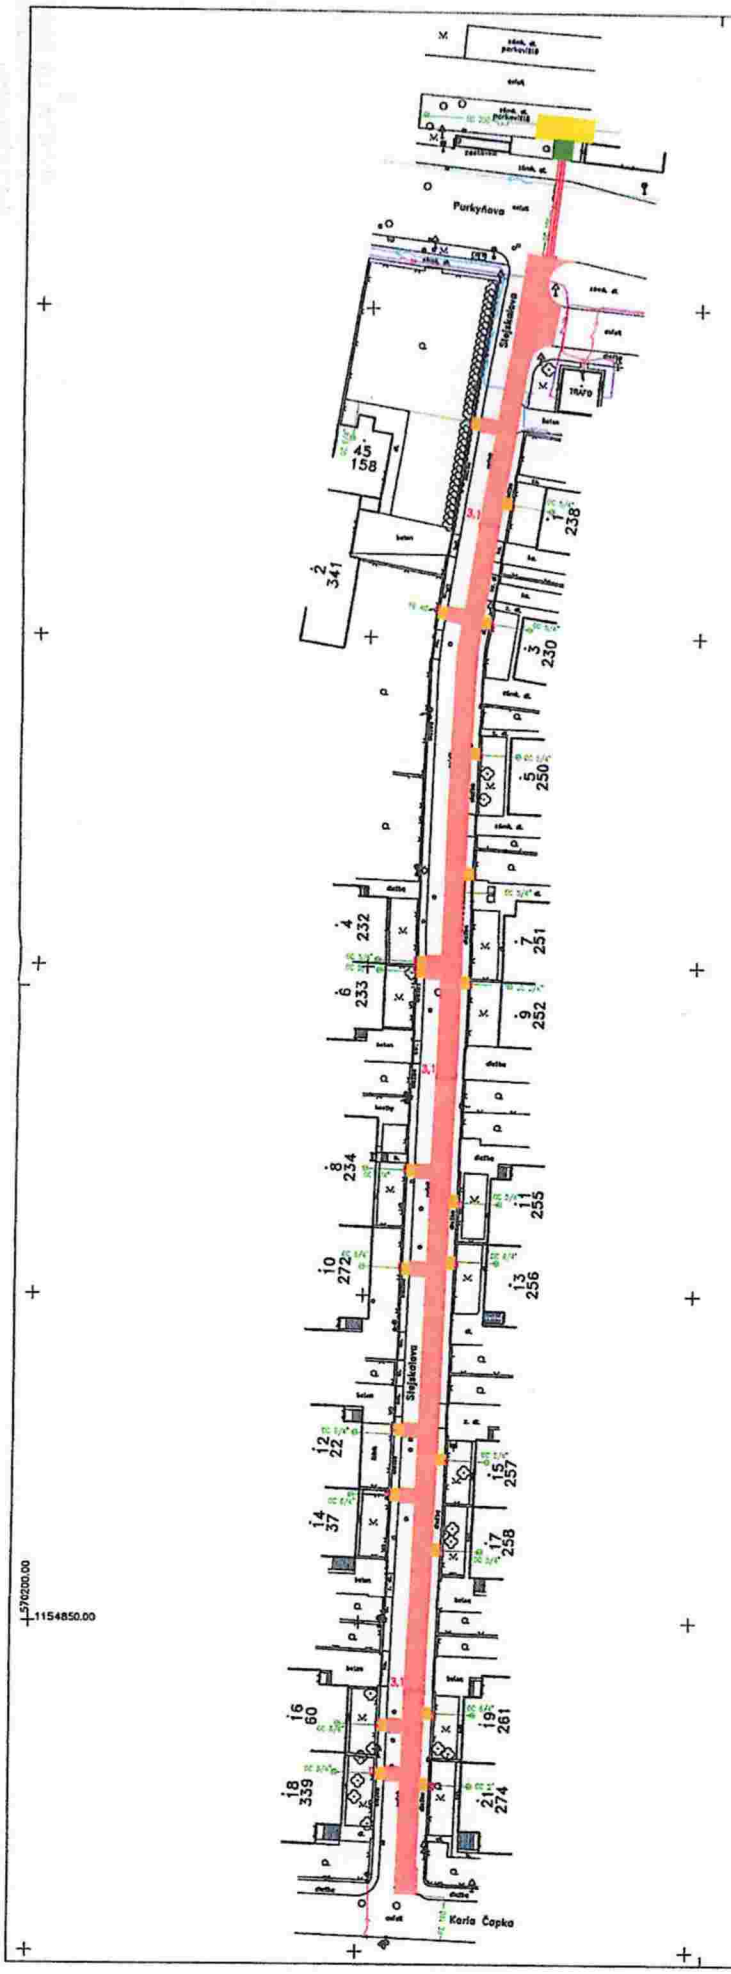

OBNOVA POVRCHŮ (HORNÍ VRSTVA)

betonový asfalt – 840 m2
zámková dlažba – 30 m2
betonová dlažba dlažba – 50 m2
nezpevněná plocha – 10 m2

- nezpevněná plocha
- betonový asfalt
- zámková dlažba
- betonová dlažba [redacted]

LEGENDA INŽENÝRSKÝCH SÍTÍ :

podzemní:

- navržený NTL [redacted]
- navržená NTL přípojka
- navržená OPZ
- stávající NTL plynovod rušený
- plynovod NTL

Poznámka :
Souřadnicový systém JTSK
Výškový systém Bpt po vyrovnání

Kreslil [redacted]	Vypracoval	Zodp. arch.	Kontroloval
Kraj: Jihomoravský		O.o.(U.o.): Vyškov	
Investor: Gasnet s.r.o.			
Stavba: Akce:	Z – REKO MS VYŠKOV ULICE STEJSKALOVA		
Objekt: Soubor:	REKONSTRUKCE PLNYOVODU A PŘIPOJEK		
Část profese: PLYN			
Obsah:	SITUACE OBNOVY POVRCHŮ		

PLYN PROJEKT MB

Č. zakázky	469
Datum	01/2023
Stupeň	DPS
Formát	6 A4
Měřítko	1 : 500
Arch. č.	469/2023
Příloha číslo	C.5