


# Příloha č. 1 Nájemní smlouvy společného prostoru U Supa

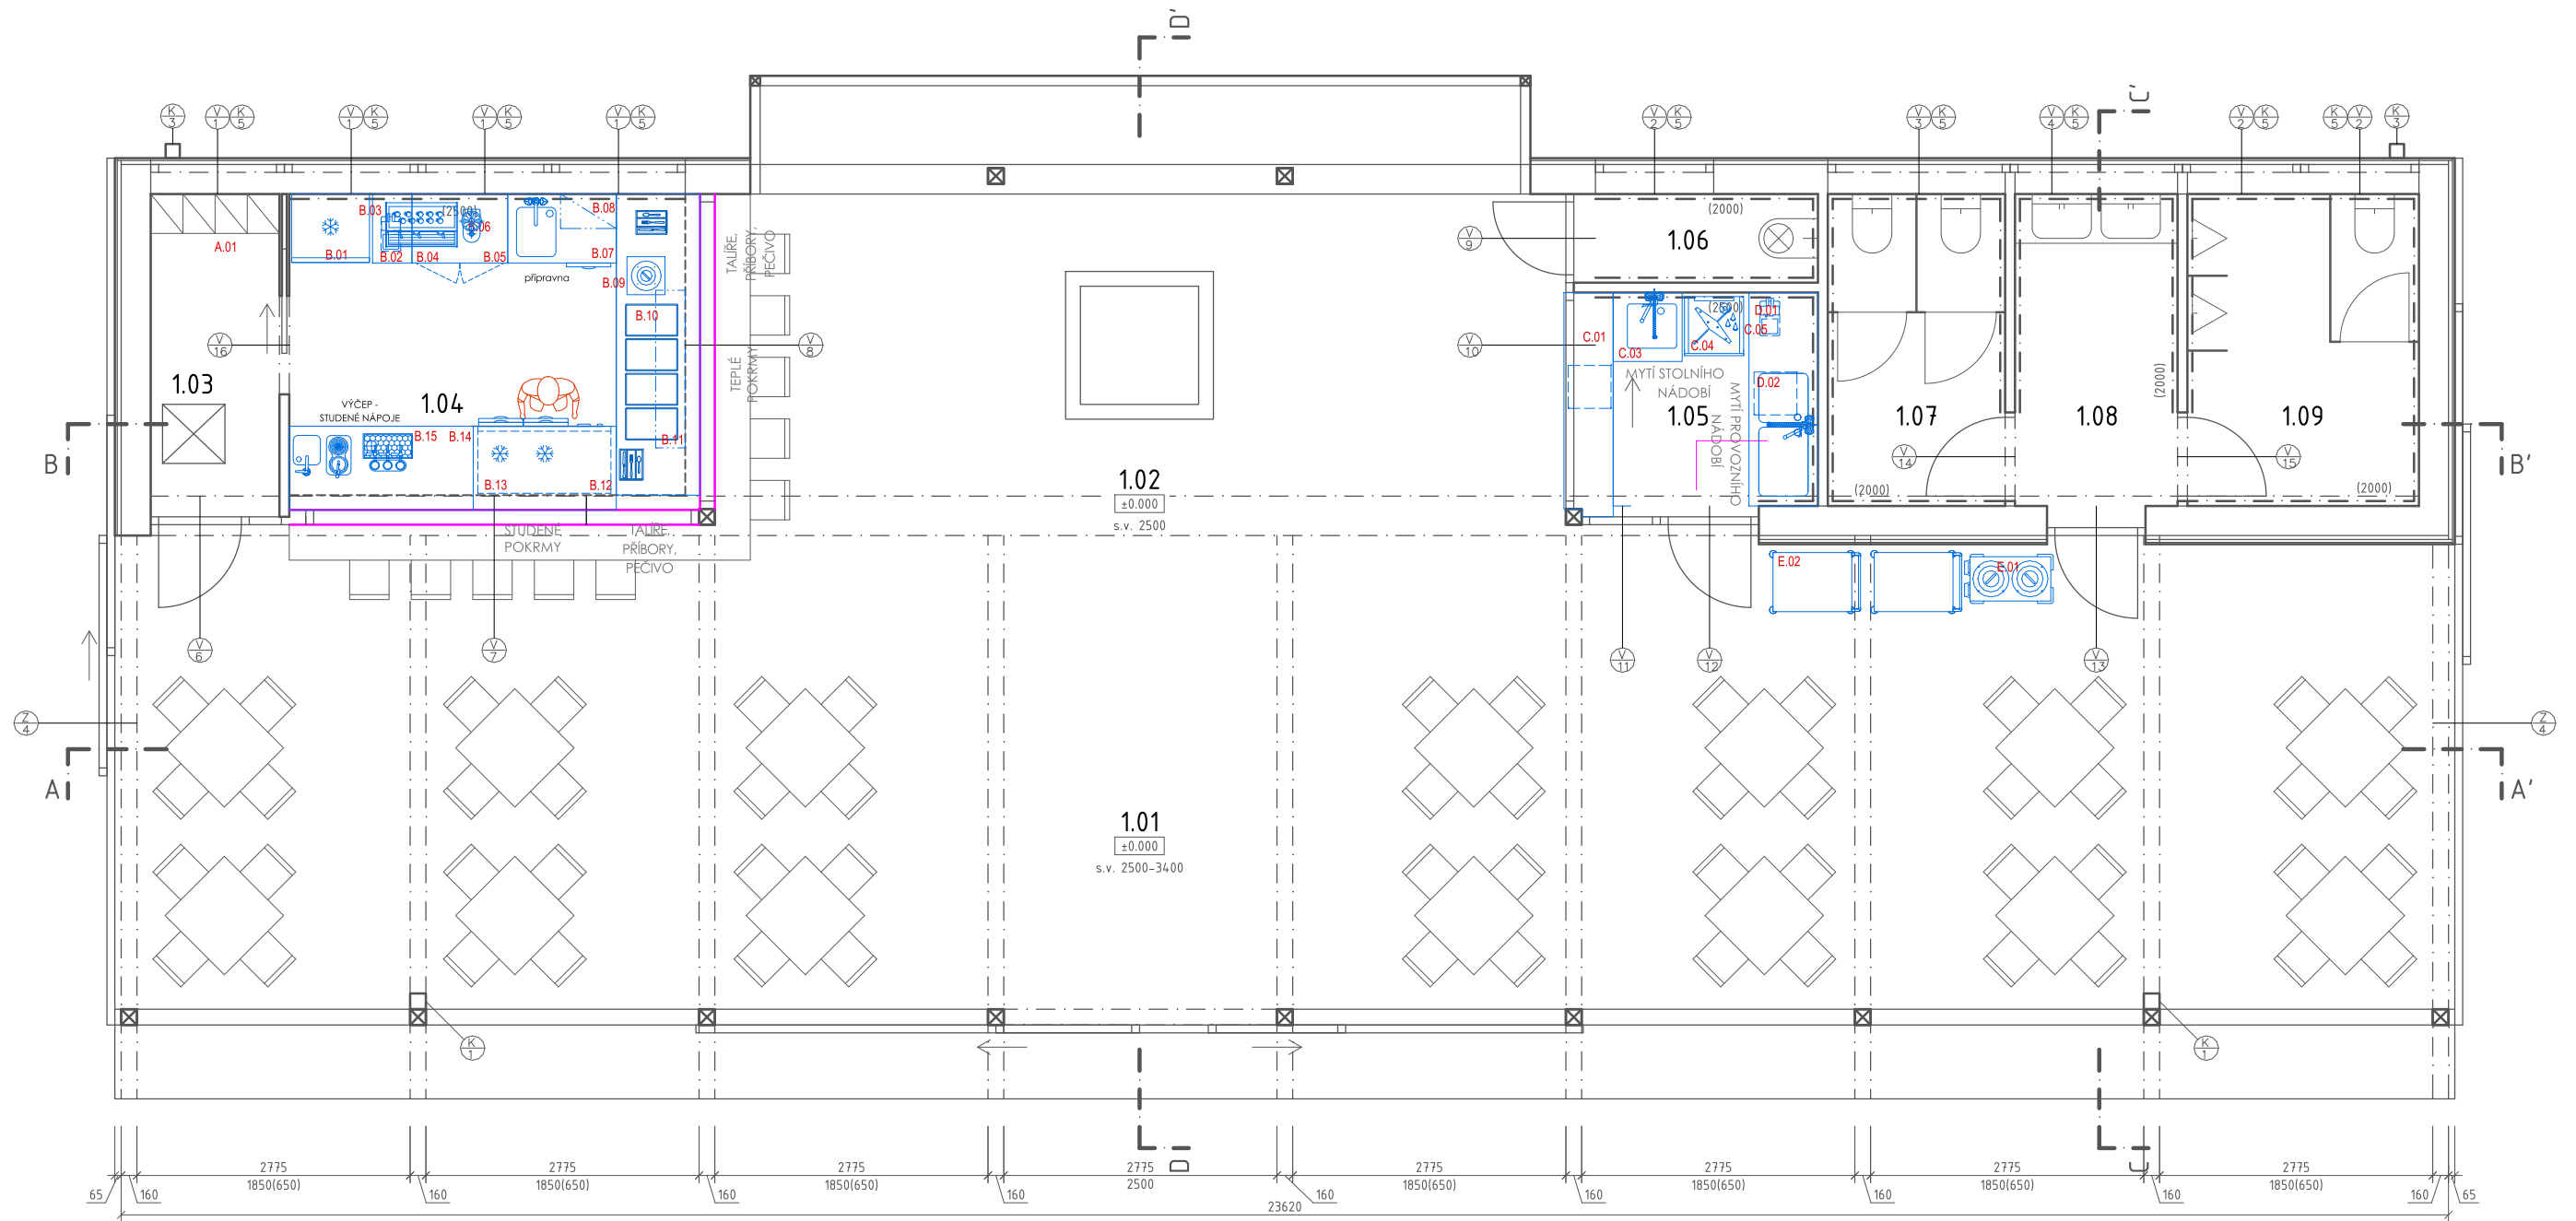

## LEGENDA TECHNOLOGIÍ

OZN.	Úsek/technologie	OZN.	Úsek/technologie
<b>A</b>	<b>1.03</b>	<b>C</b>	<b>MYTÍ STOLNÍHO NÁDOBÍ</b>
A.01	Šatní skříňka	C.01	Třídící stůl
		C.02	Bionádoba
<b>B</b>	<b>1.04</b>	C.03	Mycí stůl
B.01	Chladicí skříň	C.04	Mycí stroj umístění na podstavci
B.02	Pracovní stůl se zás.pod PD a policí, křídlová dvířka	C.05	Automatický změkčovač vody pro mycí stroj
B.03	Automatický změkčovač vody pro konvektomat		
B.04	Kávovar dodávka provozovatel	<b>D</b>	<b>MYTÍ PROVOZNIHO NÁDOBÍ</b>
B.05	Stůl skříňový	D.01	Mycí stůl
B.06	Příprava pro konvektomat	D.02	Bionádoba
B.07	Stůl s dřezem		
B.08	Nástěnná police dvoupatrová		<b>VOZÍKY PRO MANIPULACI</b>
B.09	Zabudovaný zásobník na talíře	E.01	Vozík s podavačem talířů 2 tubusy
B.10	Výdejní stůl s ohřevem	E.02	Servirovací vozík
B.11	Výdejní police		
B.12	Výdejní stůl s chlazením		
B.13	Chladicí stůl		
B.14	Výčepní stůl		
B.15	Výčep s chlazením		
B.16	Vitrína na stůl		

Odp. projektant: Pavel Doležal  
 Kreslil: Ing. arch. Anna Fajkus  
 Akce: STAVEBNÍ ÚPRAVY OBJEKTU TERASA U VEVERKY  
 Obsah: Dispoziční/technologické řešení M 1:50

