


Příloha č. 1 - Podrobná specifikace PS

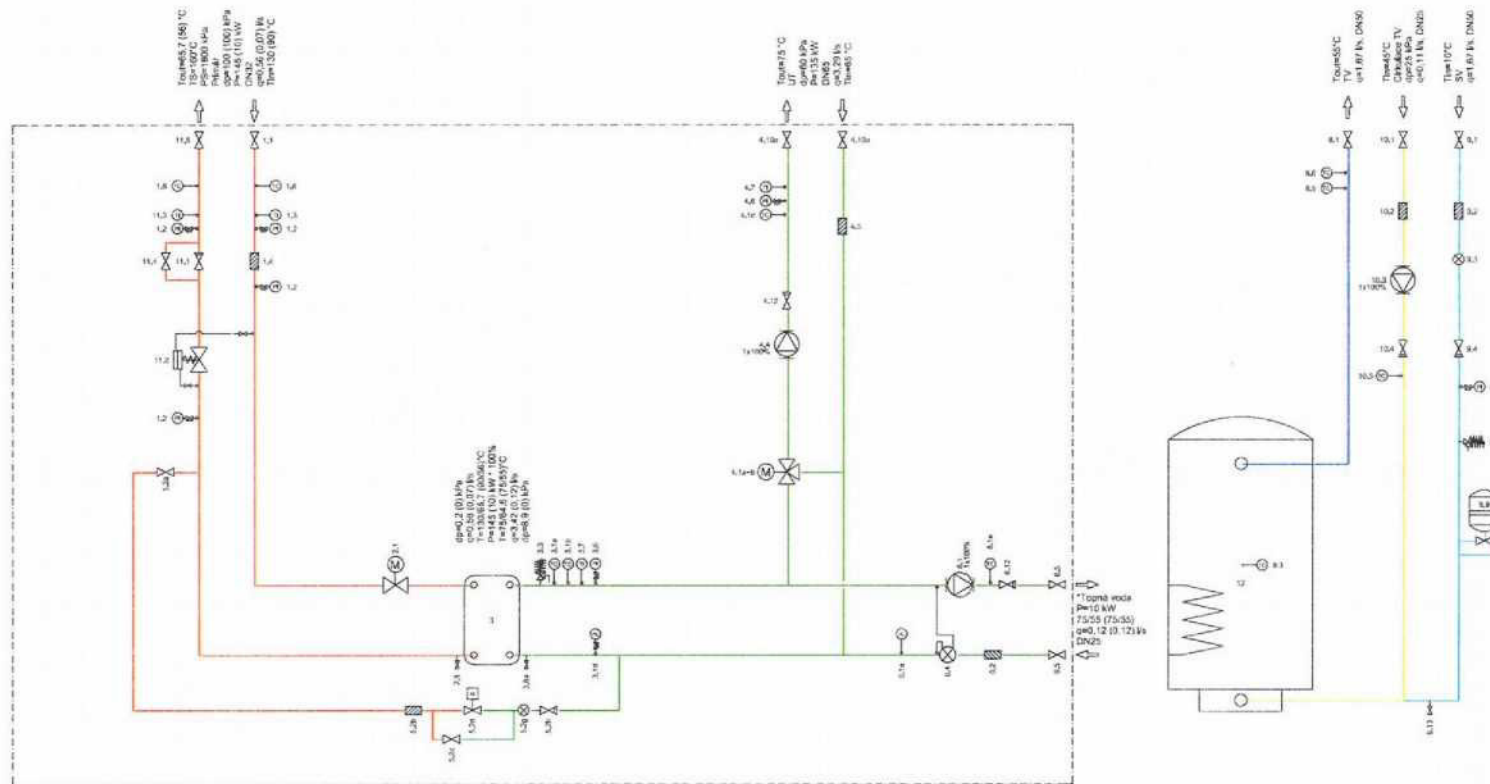


- Akumulační nádrž dodána samostatně, bez potřebného propojení se stanicí.
- Expanzní nádrž dodána samostatně, bez potřebného propojení se stanicí.
- Hodnoty uvedené v závorkách jsou platné pro letní provoz stanice.
- Rozsah dodávky Cetetherm v rámci ohraničení schématu.

Předal:



Převzal:

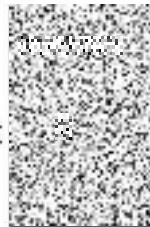

Navrhnul	Datum	Podpis	Jméno souboru: 22-023-ZŠO Gajdošova 9, Ostrava.dxf
ing. Aleš Strážánek	25.1.2022	ASK	Typ zapojení: MAXI S - FAMILY
Zkontroloval	Datum	Podpis	Výrobní schéma_REV1
ing. David Bubeník	02.03.2022	DBK	
			ZŠO Gajdošova 9, Ostrava
22-023			Skupina: HES Typ: MAXI-S