


K2

1NP



LEGENDA MÍSTNOSTÍ – 1NP

Č.M.	NÁZEV MÍSTNOSTI	PLOCHA m ²	DRUH PODLAHY
OP01	Chodba	23,6	PVC
OP02	Kancelář	25,4	PVC
OP03	Archív	12,4	PVC
OP04	Archív	12,4	PVC
OP05	Archív	25,0	PVC
OP06	Chodba	26,8	PVC
OP07	Kancelář	25,0	PVC
OP08	Archív	25,4	PVC
OP09	Archív	12,4	PVC
OP10	Archív	12,7	PVC
OP11	Muži – sprchový kout	2,3	Keramická dlažba
OP12	Muži – WC + umývárna	9,5	Keramická dlažba
OP13	Sklad	1,1	Keramická dlažba
OP14	Archív	8,8	Keramická dlažba
OP15	Umývárna	43,4	Keramická dlažba
OP16	Kancelář	18,9	PVC
OP17	Kancelář	18,9	PVC
OP18	Kancelář	12,4	PVC
OP19	Kancelář	18,9	PVC
OP20	Kancelář	18,9	PVC
OP21	Kancelář	18,9	PVC
OP22	Kancelář	18,9	PVC
OP23	Kancelář	19,8	PVC
OP24	Chodba	54,2	PVC
OP25	Kancelář	19,8	PVC
OP26	Kancelář	31,4	PVC
OP27	Kancelář	32,4	PVC
OP28	Kancelář	5,2	PVC
OP29	Kancelář	12,4	PVC
OP30	Kancelář	18,9	PVC
OP31	Kancelář	12,4	PVC
OP32	Kancelář	12,7	PVC
OP33	Technická místnost	6,1	PVC

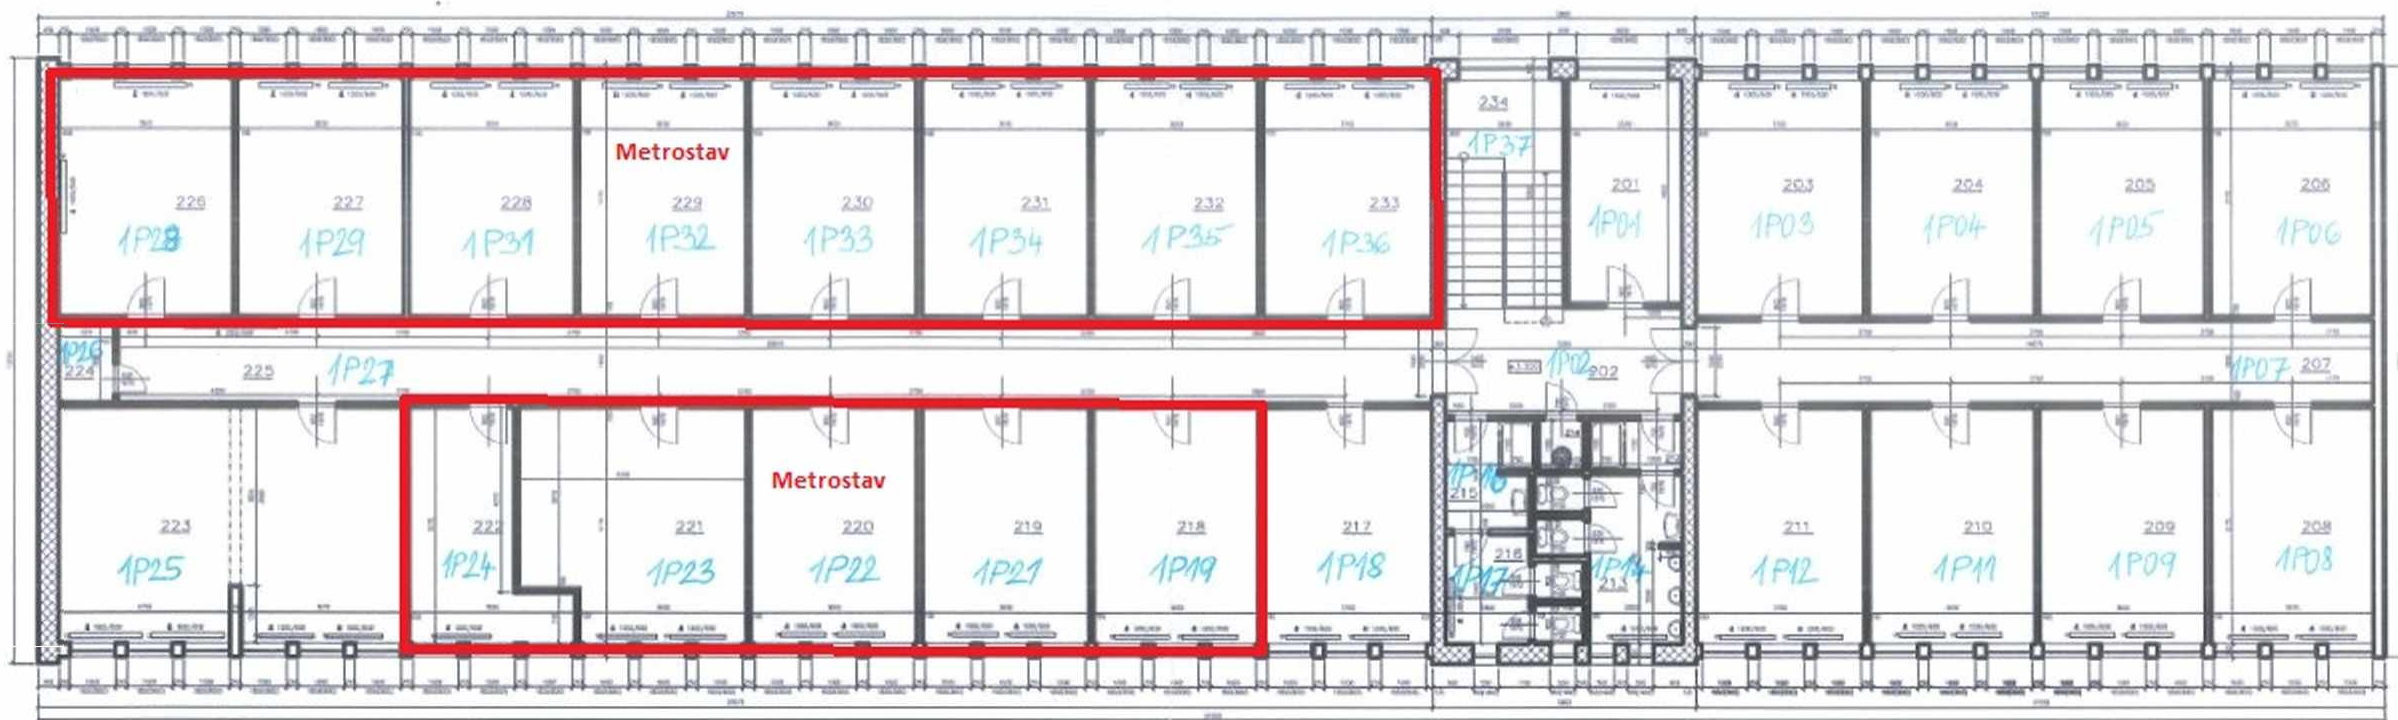

LEGENDA MÍSTNOSTÍ – 2NP

Č.M.	NÁZEV MÍSTNOSTI	PLOCHA m ²	DRUH PODLAHY
1P01	201 Kuchyň	12,3	Keramická dlažba
1P02	202 Chodba	12,2	PVC
1P03	203 Kancelář	19,2	PVC
1P04	204 Kancelář	18,9	PVC
1P05	205 Kancelář	18,9	PVC
1P06	206 Kancelář	18,5	PVC
1P07	207 Kancelář	26,8	PVC
1P08	208 Kancelář	18,5	PVC
1P09	209 Kancelář	18,9	PVC
1P11	210 Kancelář	18,9	PVC
1P12	211 Kancelář	19,2	PVC
1P13	212 Muži – sprchový kout	2,3	Keramická dlažba
1P14	213 Muži – WC + umývárna	9,5	Keramická dlažba
1P15	214 Sklad	1,1	Keramická dlažba
1P16	215 Ženy – sprchový kout	4,5	Keramická dlažba
1P17	216 Ženy – WC	6,4	Keramická dlažba
1P18	217 Kancelář	19,1	PVC
1P19	218 Kancelář	18,9	PVC
1P21	219 Kancelář	18,9	PVC
1P22	220 Kancelář	18,9	PVC
1P23	221 Kancelář	24,2	PVC
1P24	222 Kancelář	13,4	PVC
1P25	223 Kancelář	38,9	PVC
1P26	224 Komora	2,2	PVC
1P27	225 Chodba	51,9	PVC
1P28	226 Kancelář	19,8	PVC
1P29	227 Kancelář	18,9	PVC
1P31	228 Kancelář	18,9	PVC
1P32	229 Kancelář	18,9	PVC
1P33	230 Kancelář	18,9	PVC
1P34	231 Kancelář	18,9	PVC
1P35	232 Kancelář	18,9	PVC
1P36	233 Kancelář	19,1	PVC
1P37	234 Schodišťový prostor	13,0	PVC