

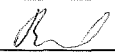


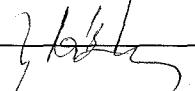

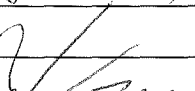

KRAJSKÝ ÚŘAD KRAJE Vysočina

Název dokumentu:	Smlouva o zřízení služebnosti			
Oprávněn/pověřen k podpisu:	Ing. Josef Pavlík			
Schváleno:	RK	Datum:	23.5.2017	Č.usnesení: 0959/18/2017/RK
Dokument uložen u:	OM			
Počet vyhotovení:	4			
Adresát:	E.ON Distribuce, a.s.			
Smluvní částka: 1)	11418.00			
Odpovědný odbor: 2)	odbor majetkový			
Podpis zajistit do:	neprodleně			

	Pracoviště/pracovník	Datum	Podpis
Zpracoval:	OM/H.Brázdilová	15.6.2017	
Projednáno s:	OM/J.Mrázková	15.6.2017	
Právní kontrola:	OM/J.Mrázková	15.6.2017	
Předkládá:	OM/P.Kolář	15.6.2017	
Potvrzení příjmu smlouvy do předběžné evidence 3)	OM/P.Kolář	15.6.2017	
Zodpovídá:	Příkazce operace:		
	Správce rozpočtu:		

**Poznámka:**

Subjekt (IČO: 28085400), se kterým je uzavírána smlouva NENÍ nespolehlivým plátcem dle § 109 od. 3 zákona o DPH; (ověření provedl: brazdilova, datum ověření: 23.05.2017 07:24:24):

**Smlouva o zřízení služebnosti**

OM 492/2017

par. č. 267/5, 267/6, 267/9 kú Koníkov - NN

**Rozpočtová skladba:**

1) Použije se, pokud se jedná o písemnost typu smlouvy, jejímž předmětem je peněžité plnění. Pokud je v košilce více smluv, uvede se částka souhrnná. Pokud se jedná o smlouvu, příp. smlouvy, u níž je peněžité plnění stanoveno částkou za čerpanou jednotku (např. hodinovou sazbu), uvede se částka maximálního rozsahu tohoto plnění. V případě smluv na dobu neurčitou uveďte částku jedné platby.

2) Odpovědným odborem se rozumí odbor, příp. sekce nebo samostatné oddělení, které za písemnost, její vyřízení a správu záležitostí (správu smluvního vztahu) odpovídá.

3) Potvrzuje vždy vedoucí odpovědného odboru (nenahrazuje právní kontrolu).

**Smlouva o zřízení služebnosti**

uzavřená podle ustanovení § 1257 a násl. zákona č. 89/2012/Sb., občanský zákoník,  
v platném znění a  
zákona č. 458/2000 Sb. § 25 odst. 4, o podmínkách podnikání a o výkonu státní správy  
v energetických odvětvích a o změně některých zákonů (energetický zákon)

3673/17

mezi těmito smluvními stranami:

**Kraj Vysočina, se sídlem v Jihlavě, Žižkova 57, 587 33 Jihlava**  
zastoupený hejtnanem kraje MUDr. Jiřím Běhounkem  
k podpisu smlouvy pověřen Ing. Josef Pavlík, náměstek hejtmána pro oblast  
ekonomiky a majetku

IČ: 708 90 749

DIČ: CZ70890749

Bankovní spojení: Sberbank CZ, a.s.

č.ú.: 40 50 00 50 19/6800

VS 1780510492

na straně povinného ze služebnosti

a

**E.ON Distribuce, a.s., se sídlem F. A. Gerstnera 2151/6, 370 01 České Budějovice**

IČ: 280 85 400

DIČ: CZ28085400

zapsaná v Obchodním rejstříku vedeném Krajským soudem v Českých Budějovicích, odd. B,  
vložka 1772

zastoupena Monikou Březovou, manažerem věcných břemen na základě Pověření ze dne  
10. 1. 2017

na straně oprávněného ze služebnosti

takto:

**Článek I.**  
**Předmět smlouvy**

1. Povinný ze služebnosti je na základě zákona 157/2000 Sb. o přechodu některých věcí, práv a závazků z majetku České republiky do majetku krajů a Rozhodnutí Ministerstva dopravy a spojů č. 3796/01-9-KM ze dne 10. 9. 2001, výhradním vlastníkem pozemků par. č. 267/5, 267/6 a 267/9 v katastrálním území Koníkov a obci Věcov (dále jen „pozemek“). Pozemek je zapsán u Katastrálního úřadu pro Vysočinu, katastrální pracoviště Žďár nad Sázavou v katastru nemovitostí pro uvedené k. ú. a obec na LV 414.
2. Oprávněný ze služebnosti zrealizoval a uvedl na základě kolaudačního souhlasu Č. J. munmnm/9673/2016-5 ZE DNE 29. 7. 2016 do užívání stavbu „14330040210, Koníkov, st. úpravy NN“ (dále jen „stavba“) na výše uvedeném pozemku.
3. V souladu s článkem I. bod 4. smlouvy o smlouvě budoucí o zřízení služebnosti, uzavřené mezi povinným a oprávněným dne 23. 2. 2015 zřizuje povinný služebnost užívání části pozemku ve prospěch oprávněného, spočívající ve zřízení a provozování stavby na pozemku tak, jak je uvedeno v geometrickém plánu č. 83-177/2016 ze dne 15. 11. 2016, který vyhotovil Ing. Jaromír Vojta a tvoří nedílnou součást této smlouvy.
4. Oprávněný má v souvislosti se zřízením a provozem stavby právo vstupovat a vjíždět na pozemek uvedený v čl. I. odst. 1. této smlouvy.

5. Oprávněný takto zřízenou služebnost přijímá a povinný, jako vlastník zatěžované nemovitosti, je povinen toto právo strpět.

## **Článek II. Podstatné náležitosti smlouvy**

1. Služebnost se sjednává úplatně. Výše úplaty za zřízení služebnosti vyplývá z ceníku Pravidel Rady Kraje Vysočina pro zřizování služebností na majetku Kraje Vysočina, které byly schváleny usnesením Rady Kraje Vysočina 1345/24/2016/RK ze dne 25. 7. 2016 a činí **částku 9 436 Kč bez DPH** (slovy: Devěttisícčtyřistatřicetšestkorunčeských).
2. **Částka 9 436 Kč a DPH** ve výši platné ke dni uskutečnitelného zdanitelného plnění, bude uhrazena do 30 dnů ode dne výzvy k úhradě na číslo účtu a variabilní symbol uvedené v záhlaví smlouvy. Poté, co bude připsána na účet povinného celková částka včetně DPH, tak jak je uvedeno výše, bude podán návrh na vklad práva odpovídajícího služebnosti Katastrálnímu úřadu pro Vysočinu, katastrálnímu pracovišti Žďár nad Sázavou.
3. Správní poplatek za vklad práva odpovídající služebnosti uhradí oprávněný.
4. Služebnost je sjednána na dobu, po kterou bude oprávněným provozována stavba na pozemku uvedeném v čl. I. bod. 1. této smlouvy. V případě, že oprávněný převede tuto stavbu na jiného vlastníka, vyjma případu přeměny oprávněného jako právnické osoby, je oprávněný povinen do 30 dnů ode dne převodu oznámit povinnému nového vlastníka stavby.
5. Oprávněný a povinný ze služebnosti následně uzavřou dohodu o zrušení služebnosti s tím, že náklady související se zrušením služebnosti hradí oprávněný.
6. Právo odpovídající služebnosti nabude oprávněný vkladem práva odpovídajícího služebnosti s právními účinky k okamžiku podání návrhu na vklad do katastru nemovitostí u Katastrálního úřadu pro Vysočinu, katastrální pracoviště Žďár nad Sázavou.

## **Článek III. Povinnosti při provozu stavby**

1. Oprávněný se zavazuje písemně, v souladu se zákonem, oznámit příslušné příspěvkové organizaci, která majetek užívá, každý zásah a jeho účel na pozemku povinného, ke kterému je oprávněn z této smlouvy a šetřit co nejvíce jeho majetek. Pokud v důsledku existence služebnosti vznikne výstavbou, údržbou a opravami stavby ze strany oprávněného, ale i nezávisle, tj. provozní závadou, straně vlastníka zatěžované nemovitosti škoda a znehodnocení pozemku, ponese náklady na jejich odstranění oprávněný, případně zajistí nápravu v plném rozsahu.
2. Náklady spojené s běžnou údržbou služebného pozemku nese povinný. Náklady vyvolané činnostmi oprávněného na služebném pozemku nese oprávněný.

## **Článek IV. Závěrečná ustanovení**

1. Skutečnosti ve smlouvě blíže nespecifikované se řídí příslušnými ustanoveními zákona č. 89/2012 Sb., občanský zákoník, v platném znění.

2. Tato smlouva je vyhotovena ve 4 stejnopisech, z nichž dva výtisky obdrží povinný, jeden výtisk oprávněný a jeden výtisk je určen pro Katastrální úřad pro Vysočinu, katastrální pracoviště Žďár nad Sázavou.
3. O uzavření smlouvy o zřízení služebnosti spočívající ve zřízení a užívání stavby bylo v souladu s ustanovením § 59 odst. 3 zákona 129/2000 Sb., o krajích, ve znění pozdějších předpisů, rozhodnuto usnesením Rady Kraje Vysočina 0959/18/2017/RK ze dne 23. 5. 2017.
4. Smluvní strany této smlouvy prohlašují, že si smlouvu o zřízení služebnosti přečetly, že je uzavírána po vzájemném projednání, podle jejich pravé a svobodné vůle, určitě, vážně a srozumitelně, nikoli v tísní ani za nápadně nevýhodných podmínek. Na důkaz toho připojují své podpisy.
5. Smlouva o zřízení služebnosti nabývá platnosti dnem podpisu smlouvy.
6. Oprávněný ze služebnosti výslovně souhlasí se zveřejněním celého textu smlouvy včetně podpisů v informačním systému veřejné správy – Registru smluv.
7. Smluvní strany se dohodly, že zákonnou povinnost dle § 5 odst. 2 zákona o registru smluv splní Kraj Vysočina.


02-00-2017

V ..... dne.....  
Za oprávněného:

V Jihlavě dne 16. 06. 2017  
Za povinného:

**E.ON**

E.ON Distribuce, a.s.  
F. A. Gerstnera 2151/6  
České Budějovice 7  
370 01 České Budějovice

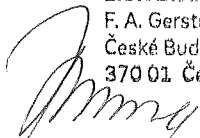

.....  
E.ON Distribuce, a.s.  
Monika Březová  
manažer věcných břemen

009



.....  
Ing. Josef Pavlík  
náměstek hejtmána pro oblast  
ekonomiky a majetku

44

VÝKAZ DOSAVADNÍHO A NOVÉHO STAVU ÚDAJŮ KATASTRU NEMOVITOSTÍ

str. 1

Dosavadní stav				Nový stav											
Označení pozemku parc. číslem	Výměra parcely		Druh pozemku Způsob využití	Označení pozemku parc. číslem	Výměra parcely		Druh pozemku Způsob využití	Typ stav by Způsob využití	Zpús. urč. výměr	Porovnání se stavem evidence právních vztahů				Označení dílu	
	ha	m2			ha	m2				Díl přechází z pozemku označeného v		Číslo listu vlastnictví	Výměra dílu		
										katastru nemovitostí	dřívější poz. evidenci		ha		m2
st. 9/1										st. 9/1		456			
182/1										182/1		458			
183										183		472			
184/1										184/1		109			
185										185		101			
186/3										186/3		109			
191/4										191/4		38			
194										194		38			
195										195		346			
198/1										198/1		451			
198/2										198/2		346			
208/1										208/1		1			
208/2										208/2		252			
208/3										208/3		23			
208/4										208/4		1			
208/7										208/7		457			
208/8										208/8		252			
208/11										208/11		238			
209/1										209/1		252			
211/5										211/5		51			
211/6										211/6		165			
218										218		193			
224										224		165			
225										225		456			
226										226		411			
228/1										228/1		411			
228/3										228/3		411			
230/7										230/7		110			
230/8										230/8		237			
234/2										234/2		347			
234/3										234/3		347			
235/3										235/3		56			
235/4										235/4		471			
235/7										235/7		237			
235/8										235/8		56			

**GEOMETRICKÝ PLÁN**

pro: vymezení rozsahu věcného břemene

Geometrický plán ověřil úředně oprávněný zeměměřický inženýr:

Jméno, příjmení: Ing. Jaromír Vojta

Číslo položky seznamu úředně oprávněných zeměměřických inženýrů: 1217/95

Dne: 15.11.2016 Číslo: 765/2016

Náležitosti a přesnosti odpovídá právním předpisům.

Stejnopis ověřil úředně oprávněný zeměměřický inženýr:

Jméno, příjmení: Ing. Jaromír Vojta

Číslo položky seznamu úředně oprávněných zeměměřických inženýrů: 1217/95

Dne: 6.2.2017 Číslo: 70/2017

Tento stejnopis odpovídá geometrickému plánu v elektronické podobě uloženému v dokumentaci katastrálního úřadu.

Vyhotovil: Ing. Jaromír Vojta

Dolní Rožínka 94, 592 51 Dolní Rožínka



kancelář:

Petrovická 857, 592 31 Nové Město na Moravě

tel.: 566 616 352, mobil: 777 567 426

jaromir.vojta@geodezieieg.cz

Číslo plánu 83-177/2016

Okres: Žďár nad Sázavou

Obec: Věcov


Kat. území: Koníkov

Mapový list NOVÉ MĚSTO NA MORAVĚ 3-9/43

Dosavadním vlastníkům pozemků byla poskytnuta možnost seznámit se v terénu s průběhem navrhovaných nových hranic, které byly označeny předepsaným způsobem:

Katastrální úřad souhlasí s očíslováním parcel.

KÚ pro Vysočinu  
KP Žďár nad Sázavou  
Hana Chrástová  
PGP-1316/2016-714  
2016.11.25 09:47:38 CET

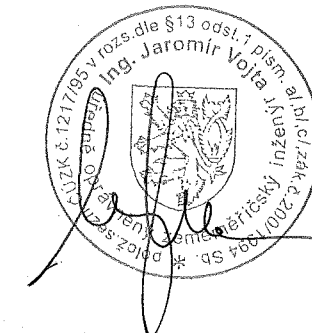

VÝKAZ DOSAVADNÍHO A NOVÉHO STAVU ÚDAJŮ KATASTRU NEMOVITOSTÍ

str. 1

Dosavadní stav				Nový stav											
Označení pozemku parc. číslem	Výměra parcely		Druh pozemku Způsob využití	Označení pozemku parc. číslem	Výměra parcely		Druh pozemku Způsob využití	Typ stav by Způsob využití	Zpús. urc. výměr	Porovnání se stavem evidence právních vztahů			Výměra dílu		Označení dílu
	ha	m2			Díl přechází z pozemku označeného v katastru nemovitostí	dřívější poz. evidenci				Číslo listu vlastnictví	ha	m2			
241/2										241/2		471			
242/1										242/1		56			
242/2										242/2		56			
242/3										242/3		56			
244/5										244/5		354			
246/2										246/2		83			
247/1										247/1		56			
247/2										247/2		83			
250/1										250/1		465			
259/1										259/1		55			
259/2										259/2		55			
265										265		1			
267/5										267/5		414			
267/6										267/6		414			
267/9										267/9		414			
267/13										267/13		412			
267/14										267/14		1			
268										268		1			
269										269		101			
272/1										272/1		1			

Oprávněný: dle listiny

Druh věcného břemene: dle listiny

Seznam souřadnic (S-JTSK)

Číslo bodu	Souřadnice pro zápis do KN				Číslo bodu	Souřadnice pro zápis do KN			
	Y	X	Kód kvality	Poznámka		Y	X	Kód kvality	Poznámka
777471-34-19	626636,48	1112174,96	8	věcné břemeno	261	626479,97	1111891,72	8	věcné břemeno
11-46	626641,69	1112206,17	8	věcné břemeno	262	626481,18	1111890,92	8	věcné břemeno
51-16	626490,43	1111884,79	8	věcné břemeno	263	626480,76	1111890,30	3	věcné břemeno
69-7	626712,11	1112079,48	3	věcné břemeno	264	626482,01	1111889,47	3	věcné břemeno
77-230	626731,98	1112051,48	8	věcné břemeno	265	626482,43	1111890,09	8	věcné břemeno
77-355	626643,13	1112213,48	8	věcné břemeno	266	626480,66	1111891,87	3	věcné břemeno
77-593	626509,68	1111871,99	8	věcné břemeno	267	626490,71	1111885,21	3	věcné břemeno
224	626737,55	1111909,56	3	věcné břemeno	268	626453,03	1111909,08	8	věcné břemeno
225	626736,67	1111910,78	3	věcné břemeno	269	626452,62	1111909,36	8	věcné břemeno
226	626737,53	1111911,40	3	věcné břemeno	270	626452,60	1111908,46	3	věcné břemeno
227	626738,16	1111910,00	3	věcné břemeno	271	626451,68	1111909,09	8	věcné břemeno
228	626737,93	1111910,33	3	věcné břemeno	272	626452,36	1111910,14	3	věcné břemeno
229	626620,65	1111822,11	3	věcné břemeno	273	626451,54	1111910,71	3	věcné břemeno
230	626621,75	1111821,09	3	věcné břemeno	274	626422,15	1111928,73	3	věcné břemeno
231	626619,92	1111821,32	3	věcné břemeno	275	626421,78	1111928,08	3	věcné břemeno
232	626621,24	1111820,54	3	věcné břemeno	276	626420,85	1111929,47	3	věcné břemeno
233	626601,85	1111837,92	3	věcné břemeno	277	626420,48	1111928,82	3	věcné břemeno
234	626602,37	1111838,59	3	věcné břemeno	278	626420,79	1111928,06	3	věcné břemeno
235	626601,18	1111839,51	3	věcné břemeno	279	626420,36	1111928,31	3	věcné břemeno
236	626600,66	1111838,84	8	věcné břemeno	280	626380,40	1111874,43	8	věcné břemeno
237	626551,64	1111855,47	3	věcné břemeno	281	626380,92	1111874,97	3	věcné břemeno
238	626550,72	1111854,29	3	věcné břemeno	282	626380,38	1111875,49	3	věcné břemeno
239	626551,05	1111855,93	3	věcné břemeno	283	626379,32	1111875,46	8	věcné břemeno
240	626550,80	1111855,62	3	věcné břemeno	284	626379,83	1111876,01	3	věcné břemeno
241	626549,96	1111854,88	3	věcné břemeno	285	626379,66	1111875,83	3	věcné břemeno
242	626524,70	1111813,82	3	věcné břemeno	286	626350,43	1111896,51	3	věcné břemeno
243	626524,37	1111814,20	8	věcné břemeno	287	626350,90	1111897,09	3	věcné břemeno
244	626524,20	1111814,38	3	věcné břemeno	288	626351,19	1111895,89	3	věcné břemeno
245	626524,57	1111814,71	3	věcné břemeno	289	626351,89	1111896,29	3	věcné břemeno
246	626524,95	1111815,05	3	věcné břemeno	290	626306,54	1111937,64	3	věcné břemeno
247	626525,32	1111815,38	3	věcné břemeno	291	626307,27	1111938,32	3	věcné břemeno
248	626525,49	1111815,19	8	věcné břemeno	292	626306,24	1111939,42	3	věcné břemeno
249	626525,82	1111814,82	3	věcné břemeno	293	626305,32	1111938,84	8	věcné břemeno
250	626484,35	1111813,03	8	věcné břemeno	294	626292,57	1111937,90	8	věcné břemeno
251	626483,76	1111812,58	3	věcné břemeno	295	626292,22	1111937,24	3	věcné břemeno
252	626484,66	1111811,38	3	věcné břemeno	296	626290,90	1111937,95	3	věcné břemeno
253	626485,26	1111811,84	8	věcné břemeno	297	626291,25	1111938,61	8	věcné břemeno
254	626485,51	1111812,02	3	věcné břemeno	298	626292,08	1111938,17	8	věcné břemeno
255	626509,46	1111888,19	8	věcné břemeno	299	626291,60	1111938,42	8	věcné břemeno
256	626509,12	1111887,83	8	věcné břemeno	300	626234,95	1111968,60	8	věcné břemeno
257	626508,77	1111887,47	8	věcné břemeno	301	626235,18	1111969,04	3	věcné břemeno
258	626508,42	1111887,11	8	věcné břemeno	302	626239,76	1111966,04	8	věcné břemeno
259	626508,92	1111888,71	3	věcné břemeno	303	626239,99	1111966,48	3	věcné břemeno
260	626507,88	1111887,63	3	věcné břemeno	304	626245,80	1111962,82	8	věcné břemeno

Číslo bodu	Souřadnice pro zápis do KN			Poznámka	Číslo bodu	Souřadnice pro zápis do KN			Poznámka
	Y	X	Kód kvality			Y	X	Kód kvality	
305	626245,45	1111962,15	3	Věcné břemeno	391	626485,83	1111811,98	3	Věcné břemeno
306	626246,78	1111961,45	3	Věcné břemeno	392	626521,91	1111817,02	3	Věcné břemeno
307	626247,13	1111962,11	8	Věcné břemeno	393	626507,70	1111803,10	3	Věcné břemeno
308	626246,79	1111962,29	8	Věcné břemeno	394	626500,15	1111799,21	3	Věcné břemeno
309	626246,32	1111962,54	3	Věcné břemeno	395	626495,24	1111800,21	3	Věcné břemeno
310	626423,15	1111946,34	3	Věcné břemeno	396	626486,18	1111812,25	3	Věcné břemeno
311	626422,52	1111946,74	3	Věcné břemeno	397	626733,07	1111919,92	3	Věcné břemeno
312	626423,33	1111948,01	3	Věcné břemeno	398	626495,52	1111800,67	3	Věcné břemeno
313	626423,97	1111947,60	3	Věcné břemeno	399	626500,07	1111799,73	3	Věcné břemeno
314	626610,22	1112129,37	3	Věcné břemeno	400	626507,40	1111803,50	3	Věcné břemeno
315	626610,90	1112128,64	3	Věcné břemeno	401	626521,71	1111817,52	3	Věcné břemeno
316	626609,73	1112127,70	3	Věcné břemeno	402	626534,48	1111836,46	3	Věcné břemeno
317	626609,11	1112128,38	3	Věcné břemeno	403	626537,68	1111840,71	3	Věcné břemeno
318	626641,18	1112206,10	3	Věcné břemeno	404	626547,06	1111851,84	3	Věcné břemeno
319	626643,92	1112201,14	8	Věcné břemeno	405	626549,72	1111855,39	3	Věcné břemeno
320	626643,29	1112200,87	3	Věcné břemeno	406	626550,30	1111855,49	3	Věcné břemeno
321	626644,52	1112199,77	8	Věcné břemeno	407	626549,95	1111856,02	3	Věcné břemeno
322	626643,50	1112200,41	8	Věcné břemeno	408	626550,10	1111857,14	3	Věcné břemeno
323	626643,90	1112199,95	3	Věcné břemeno	409	626548,54	1111857,67	3	Věcné břemeno
324	626643,50	1112200,41	8	Věcné břemeno	410	626533,98	1111860,12	3	Věcné břemeno
325	626642,78	1112214,42	8	Věcné břemeno	411	626529,19	1111861,45	3	Věcné břemeno
326	626642,94	1112213,99	8	Věcné břemeno	412	626521,94	1111864,48	3	Věcné břemeno
327	626643,48	1112214,68	3	Věcné břemeno	413	626510,87	1111870,67	3	Věcné břemeno
328	626643,82	1112213,77	8	Věcné břemeno	414	626503,29	1111875,46	3	Věcné břemeno
329	626651,56	1112172,52	3	Věcné břemeno	415	626502,98	1111875,86	3	Věcné břemeno
330	626651,58	1112171,23	3	Věcné břemeno	416	626502,47	1111875,92	3	Věcné břemeno
331	626650,94	1112172,00	3	Věcné břemeno	417	626499,94	1111877,77	3	Věcné břemeno
332	626651,58	1112171,23	3	Věcné břemeno	418	626492,82	1111878,66	3	Věcné břemeno
333	626651,99	1112171,57	3	Věcné břemeno	419	626492,82	1111878,66	3	Věcné břemeno
334	626652,17	1112171,73	3	Věcné břemeno	420	626456,12	1111913,53	3	Věcné břemeno
335	626731,40	1112051,33	3	Věcné břemeno	421	626456,74	1111913,96	3	Věcné břemeno
336	626731,40	1112084,00	8	Věcné břemeno	422	626457,33	1111913,95	3	Věcné břemeno
337	626710,50	1112082,79	8	Věcné břemeno	423	626483,48	1111897,80	3	Věcné břemeno
338	626710,39	1112083,95	3	Věcné břemeno	424	626483,56	1111897,25	3	Věcné břemeno
339	626711,01	1112082,84	3	Věcné břemeno	425	626447,42	1111911,70	3	Věcné břemeno
340	626719,04	1112059,05	3	Věcné břemeno	426	626425,36	1111925,46	3	Věcné břemeno
341	626718,39	1112058,67	3	Věcné břemeno	427	626417,15	1111923,05	3	Věcné břemeno
342	626717,63	1112059,97	3	Věcné břemeno	428	626406,04	1111908,77	3	Věcné břemeno
343	626718,28	1112060,35	3	Věcné břemeno	429	626394,85	1111895,01	3	Věcné břemeno
344	626731,74	1112052,45	8	Věcné břemeno	430	626382,16	1111878,83	3	Věcné břemeno
345	626731,01	1112052,27	3	Věcné břemeno	431	626380,36	1111876,76	3	Věcné břemeno
346	626731,13	1112051,80	3	Věcné břemeno	432	626377,43	1111876,34	3	Věcné břemeno
347	626732,67	1111919,62	3	Věcné břemeno	433	626373,02	1111879,89	3	Věcné břemeno
348	626735,29	1111915,59	3	Věcné břemeno	434	626366,26	1111884,25	3	Věcné břemeno
349	626728,63	1111924,33	3	Věcné břemeno	435	626365,70	1111885,87	3	Věcné břemeno
350	626723,85	1111929,38	3	Věcné břemeno	436	626365,39	1111889,45	3	Věcné břemeno
351	626723,02	1111929,61	3	Věcné břemeno	437	626364,95	1111890,13	3	Věcné břemeno
352	626721,99	1111929,34	3	Věcné břemeno	438	626357,11	1111896,46	3	Věcné břemeno
353	626714,12	1111915,18	3	Věcné břemeno	439	626355,79	1111897,21	3	Věcné břemeno
354	626704,36	1111915,18	3	Věcné břemeno	440	626354,65	1111897,29	3	Věcné břemeno
355	626684,49	1111900,00	3	Věcné břemeno	441	626351,75	1111895,64	3	Věcné břemeno
356	626675,92	1111894,02	3	Věcné břemeno	442	626350,38	1111894,91	3	Věcné břemeno
357	626665,29	1111875,72	3	Věcné břemeno	443	626349,41	1111895,34	3	Věcné břemeno
358	626643,13	1111868,42	3	Věcné břemeno	444	626344,27	1111899,91	3	Věcné břemeno
359	626635,78	1111863,03	3	Věcné břemeno	445	626340,81	1111902,62	3	Věcné břemeno
360	626624,06	1111857,56	3	Věcné břemeno	446	626331,30	1111912,12	3	Věcné břemeno
361	626620,27	1111855,51	3	Věcné břemeno	447	626327,31	1111915,19	3	Věcné břemeno
362	626603,48	1111848,59	3	Věcné břemeno	448	626325,07	1111917,12	3	Věcné břemeno
363	626595,53	1111844,86	3	Věcné břemeno	449	626312,76	1111930,70	3	Věcné břemeno
364	626595,63	1111842,76	3	Věcné břemeno	450	626311,95	1111931,79	3	Věcné břemeno
365	626604,47	1111835,83	3	Věcné břemeno	451	626311,12	1111932,27	3	Věcné břemeno
366	626607,27	1111833,40	3	Věcné břemeno	452	626309,83	1111933,89	3	Věcné břemeno
367	626613,11	1111827,90	3	Věcné břemeno	453	626307,56	1111935,72	3	Věcné břemeno
368	626617,50	1111823,60	3	Věcné břemeno	454	626305,74	1111937,76	3	Věcné břemeno
369	626620,86	1111820,87	3	Věcné břemeno	455	626305,05	1111938,34	8	Věcné břemeno
370	626617,16	1111823,24	3	Věcné břemeno	456	626302,62	1111937,96	3	Věcné břemeno
371	626612,77	1111827,54	3	Věcné břemeno	457	626301,47	1111938,25	3	Věcné břemeno
372	626606,93	1111833,02	3	Věcné břemeno	458	626296,36	1111941,67	3	Věcné břemeno
373	626604,15	1111835,45	3	Věcné břemeno	459	626292,20	1111939,19	3	Věcné břemeno
374	626600,95	1111837,98	3	Věcné břemeno	460	626247,37	1111962,76	3	Věcné břemeno
375	626595,25	1111842,43	3	Věcné břemeno	461	626291,70	1111939,19	3	Věcné břemeno
376	626590,92	1111845,19	3	Věcné břemeno	462	626288,20	1111940,74	3	Věcné břemeno
377	626582,90	1111848,80	3	Věcné břemeno	463	626272,01	1111949,99	3	Věcné břemeno
378	626573,55	1111852,02	3	Věcné břemeno	464	626256,00	1111958,71	3	Věcné břemeno
379	626569,68	1111853,66	3	Věcné břemeno	465	626246,85	1111962,98	3	Věcné břemeno
380	626561,52	1111857,49	3	Věcné břemeno	466	626233,72	1111970,18	3	Věcné břemeno
381	626555,93	1111859,78	3	Věcné břemeno	467	626229,41	1111975,20	3	Věcné břemeno
382	626552,41	1111860,92	3	Věcné břemeno	468	626227,01	1111976,99	3	Věcné břemeno
383	626551,02	1111857,23	3	Věcné břemeno	469	626223,49	1111978,32	8	Věcné břemeno
384	626550,60	1111857,11	3	Věcné břemeno	470	626233,34	1111969,85	3	Věcné břemeno
385	626550,47	1111856,14	3	Věcné břemeno	471	626229,07	1111974,84	3	Věcné břemeno
386	626544,72	1111851,52	3	Věcné břemeno	472	626226,77	1111976,55	3	Věcné břemeno
387	626538,08	1111840,39	3	Věcné břemeno	473	626223,31	1111977,86	8	Věcné břemeno
388	626534,89	1111836,16	3	Věcné břemeno	474	626247,44	1111963,28	3	Věcné břemeno
389	626522,23	1111817,40	3	Věcné břemeno	475	626256,22	1111959,15	3	Věcné břemeno
390	626522,23	1111817,40	3	Věcné břemeno	476	626272,25	1111950,43	3	Věcné břemeno



Číslo bodu	Souřadnice pro zápis do KN			Poznámka	Číslo bodu	Souřadnice pro zápis do KN			Poznámka
	Y	X	Kód kvality			Y	X	Kód kvality	
477	626288,42	1111941,18	3	věcné břemeno	563	626625,83	1112153,36	3	věcné břemeno
478	626291,95	1111939,62	3	věcné břemeno	564	626629,70	1112159,90	3	věcné břemeno
479	626296,38	1111942,27	3	věcné břemeno	565	626632,78	1112165,80	3	věcné břemeno
480	626301,67	1111938,71	3	věcné břemeno	566	626635,84	1112172,63	3	věcné břemeno
481	626302,70	1111938,45	3	věcné břemeno	567	626637,30	1112177,20	3	věcné břemeno
482	626307,99	1111936,09	3	věcné břemeno	568	626637,97	1112177,75	3	věcné břemeno
483	626310,19	1111934,25	3	věcné břemeno	569	626646,06	1112178,57	3	věcné břemeno
484	626311,46	1111932,65	3	věcné břemeno	570	626646,64	1112181,51	3	věcné břemeno
485	626312,29	1111932,17	3	věcné břemeno	571	626649,25	1112189,16	3	věcné břemeno
486	626313,14	1111931,02	3	věcné břemeno	572	626648,85	1112190,55	3	věcné břemeno
487	626325,41	1111917,48	3	věcné břemeno	573	626641,25	1112208,08	3	věcné břemeno
488	626327,63	1111915,57	3	věcné břemeno	574	626641,77	1112212,76	3	věcné břemeno
489	626331,64	1111912,50	3	věcné břemeno	575	626641,65	1112208,04	3	věcné břemeno
490	626341,15	1111903,00	3	věcné břemeno	576	626642,15	1112212,52	3	věcné břemeno
491	626344,59	1111900,29	3	věcné břemeno	577	626642,97	1112200,23	3	věcné břemeno
492	626349,72	1111895,80	8	věcné břemeno	578	626643,11	1112199,74	3	věcné břemeno
493	626350,37	1111895,47	3	věcné břemeno	579	626646,85	1112177,70	3	věcné břemeno
494	626358,13	1111911,33	3	věcné břemeno	580	626646,53	1112178,37	3	věcné břemeno
495	626354,53	1111897,81	3	věcné břemeno	581	626647,12	1112181,39	3	věcné břemeno
496	626355,93	1111897,69	3	věcné břemeno	582	626649,77	1112189,14	3	věcné břemeno
497	626357,39	1111896,88	3	věcné břemeno	583	626649,31	1112190,79	3	věcné břemeno
498	626365,33	1111890,47	3	věcné břemeno	584	626644,01	1112197,51	3	věcné břemeno
499	626365,87	1111889,61	3	věcné břemeno	585	626652,55	1112171,19	3	věcné břemeno
500	626366,20	1111885,97	3	věcné břemeno	586	626730,88	1112051,42	3	věcné břemeno
501	626366,68	1111884,57	3	věcné břemeno	587	626731,07	1112050,01	3	věcné břemeno
502	626373,32	1111880,29	3	věcné břemeno	588	626724,52	1112047,70	3	věcné břemeno
503	626377,75	1111876,72	3	věcné břemeno	589	626724,10	1112048,12	3	věcné břemeno
504	626416,75	1111923,35	3	věcné břemeno	590	626720,51	1112058,44	3	věcné břemeno
505	626405,64	1111909,09	3	věcné břemeno	591	626719,68	1112060,26	3	věcné břemeno
506	626394,45	1111895,33	3	věcné břemeno	592	626718,33	1112063,65	3	věcné břemeno
507	626381,78	1111879,15	3	věcné břemeno	593	626715,51	1112071,82	3	věcné břemeno
508	626379,86	1111876,94	3	věcné břemeno	594	626714,14	1112074,49	3	věcné břemeno
509	626426,83	1111945,17	3	věcné břemeno	595	626711,75	1112080,27	3	věcné břemeno
510	626425,41	1111926,01	3	věcné břemeno	596	626711,35	1112084,59	3	věcné břemeno
511	626428,58	1111930,99	3	věcné břemeno	597	626693,74	1112110,94	3	věcné břemeno
512	626431,43	1111932,14	3	věcné břemeno	598	626684,66	1112125,03	3	věcné břemeno
513	626437,67	1111935,44	3	věcné břemeno	599	626679,23	1112135,13	3	věcné břemeno
514	626429,21	1111942,68	3	věcné břemeno	600	626677,59	1112138,81	3	věcné břemeno
515	626426,54	1111944,76	3	věcné břemeno	601	626676,23	1112138,80	3	věcné břemeno
516	626423,70	1111947,18	3	věcné břemeno	602	626675,56	1112139,48	3	věcné břemeno
517	626423,42	1111946,76	3	věcné břemeno	603	626668,05	1112151,44	3	věcné břemeno
518	626429,53	1111943,06	3	věcné břemeno	604	626664,52	1112156,60	3	věcné břemeno
519	626438,13	1111935,70	3	věcné břemeno	605	626655,71	1112171,00	3	věcné břemeno
520	626438,92	1111936,18	3	věcné břemeno	606	626718,79	1112059,48	3	věcné břemeno
521	626441,55	1111938,45	3	věcné břemeno	607	626731,63	1112049,67	3	věcné břemeno
522	626443,67	1111940,59	3	věcné břemeno	608	626724,40	1112047,12	3	věcné břemeno
523	626444,95	1111942,17	3	věcné břemeno	609	626723,66	1112047,84	3	věcné břemeno
524	626453,75	1111955,25	3	věcné břemeno	610	626720,05	1112058,26	3	věcné břemeno
525	626465,39	1111967,04	8	věcné břemeno	611	626719,34	1112059,81	3	věcné břemeno
526	626473,47	1111975,05	3	věcné břemeno	612	626718,53	1112059,92	3	věcné břemeno
527	626480,26	1111984,03	3	věcné břemeno	613	626719,14	1112060,27	3	věcné břemeno
528	626486,99	1111993,64	3	věcné břemeno	614	626717,87	1112063,47	3	věcné břemeno
529	626491,30	1112002,26	3	věcné břemeno	615	626715,05	1112071,62	3	věcné břemeno
530	626499,65	1112019,87	3	věcné břemeno	616	626713,68	1112074,27	3	věcné břemeno
531	626503,20	1112027,44	8	věcné břemeno	617	626711,25	1112080,15	3	věcné břemeno
532	626506,95	1112034,62	3	věcné břemeno	618	626710,87	1112084,41	3	věcné břemeno
533	626510,43	1112040,49	3	věcné břemeno	619	626693,32	1112110,66	3	věcné břemeno
534	626514,56	1112045,12	3	věcné břemeno	620	626684,22	1112124,77	3	věcné břemeno
535	626520,22	1112050,74	3	věcné břemeno	621	626678,79	1112134,91	3	věcné břemeno
536	626526,62	1112056,37	3	věcné břemeno	622	626677,27	1112138,31	3	věcné břemeno
537	626540,10	1112067,57	3	věcné břemeno	623	626676,03	1112138,30	3	věcné břemeno
538	626561,84	1112082,90	3	věcné břemeno	624	626675,16	1112139,16	3	věcné břemeno
539	626579,97	1112095,60	3	věcné břemeno	625	626667,63	1112151,16	3	věcné břemeno
540	626591,35	1112099,58	3	věcné břemeno	626	626664,10	1112156,32	3	věcné břemeno
541	626600,53	1112102,54	3	věcné břemeno	627	626655,41	1112170,52	3	věcné břemeno
542	626602,90	1112103,57	3	věcné břemeno	628	626652,42	1112170,70	3	věcné břemeno
543	626604,79	1112104,84	3	věcné břemeno	629	626646,41	1112177,45	3	věcné břemeno
544	626606,67	1112106,47	3	věcné břemeno	630	626646,12	1112178,07	3	věcné břemeno
545	626607,03	1112107,17	3	věcné břemeno	631	626638,17	1112177,27	3	věcné břemeno
546	626606,43	1112111,61	3	věcné břemeno	632	626637,72	1112176,90	3	věcné břemeno
547	626604,92	1112119,91	3	věcné břemeno	633	626636,10	1112172,45	3	věcné břemeno
548	626604,47	1112124,41	3	věcné břemeno	634	626633,24	1112165,58	3	věcné břemeno
549	626605,00	1112125,85	3	věcné břemeno	635	626630,14	1112159,66	3	věcné břemeno
550	626609,40	1112129,23	3	věcné břemeno	636	626626,25	1112153,10	3	věcné břemeno
551	626609,82	1112129,81	3	věcné břemeno	637	626622,27	1112146,98	3	věcné břemeno
552	626610,17	1112131,19	3	věcné břemeno	638	626618,62	1112141,84	3	věcné břemeno
553	626609,91	1112132,47	3	věcné břemeno	639	626610,81	1112132,71	3	věcné břemeno
554	626608,84	1112133,90	8	věcné břemeno	640	626610,68	1112131,16	3	věcné břemeno
555	626603,38	1112139,12	8	věcné břemeno	641	626447,68	1111912,12	3	věcné břemeno
556	626603,69	1112139,50	8	věcné břemeno	642	626605,42	1112125,55	3	věcné břemeno
557	626609,18	1112134,26	8	věcné břemeno	643	626604,97	1112124,35	3	věcné břemeno
558	626642,55	1112199,80	3	věcné břemeno	644	626605,42	1112119,99	3	věcné břemeno
559	626610,33	1112132,90	3	věcné břemeno	645	626606,93	1112111,69	3	věcné břemeno
560	626643,57	1112197,25	3	věcné břemeno	646	626607,55	1112107,09	3	věcné břemeno
561	626618,22	1112142,14	3	věcné břemeno	647	626607,07	1112106,15	3	věcné břemeno
562	626621,85	1112147,26	3	věcné břemeno	648	626605,09	1112104,44	3	věcné břemeno




Číslo bodu	Souradnice pro zápis do KN			Číslo bodu	Souradnice pro zápis do KN			Poznámka
	Y	X	Kód kvality		Y	X	Kód kvality	
649	626600,14	1112103,13	3	736	626572,09	1111852,64	8	včetně břemeno
650	626600,71	1112102,08	3	737	626572,73	1111852,91	8	včetně břemeno
651	626591,51	1112099,10	3	738	626558,50	1111859,27	8	včetně břemeno
652	626580,21	1112095,16	3	739	626558,03	1111858,92	8	včetně břemeno
653	626582,12	1112082,50	3	740	626551,70	1111860,48	8	včetně břemeno
654	626540,40	1112067,17	3	741	626552,19	1111860,33	8	včetně břemeno
655	626526,94	1112055,99	3	742	626551,25	1111854,97	8	včetně břemeno
656	626520,56	1112050,38	3	743	626522,80	1111816,25	8	včetně břemeno
657	626514,92	1112044,78	3	744	626523,17	1111816,59	8	včetně břemeno
658	626510,83	1112040,19	3	745	626535,79	1111859,81	8	včetně břemeno
659	626507,39	1112034,38	3	746	626532,87	1111860,94	8	včetně břemeno
660	626503,53	1112026,99	8	747	626505,56	1111879,08	8	včetně břemeno
661	626500,11	1112019,65	3	748	626505,15	1111879,36	8	včetně břemeno
662	626491,74	1112002,04	3	749	626482,48	1111894,67	8	včetně břemeno
663	626487,43	1111993,38	3	750	626482,09	1111894,99	8	včetně břemeno
664	626480,66	1111983,73	3	751	626455,01	1111911,93	8	včetně břemeno
665	626473,85	1111974,73	3	752	626454,63	1111912,21	8	včetně břemeno
666	626464,83	1111965,76	8	753	626451,46	1111910,15	8	včetně břemeno
667	626454,13	1111954,93	3	754	626451,04	1111909,53	3	včetně břemeno
668	626445,35	1111941,87	3	755	626449,62	1111911,41	8	včetně břemeno
669	626444,05	1111940,25	3	756	626427,83	1111923,92	8	včetně břemeno
670	626441,89	1111938,09	3	757	626428,23	1111924,26	8	včetně břemeno
671	626439,22	1111935,78	3	758	626401,06	1111902,65	8	včetně břemeno
672	626438,23	1111935,17	3	759	626400,60	1111902,89	8	včetně břemeno
673	626431,65	1111931,68	3	760	626397,16	1111897,85	8	včetně břemeno
674	626428,91	1111930,57	8	761	626396,27	1111896,76	8	včetně břemeno
675	626425,84	1111925,75	3	762	626382,89	1111879,76	8	včetně břemeno
676	626455,84	1111913,93	3	763	626380,38	1111877,54	8	včetně břemeno
677	626456,58	1111914,46	3	764	626378,87	1111876,20	8	včetně břemeno
678	626457,47	1111914,45	3	765	626366,13	1111884,62	8	včetně břemeno
679	626483,94	1111898,10	3	766	626348,56	1111896,82	8	včetně břemeno
680	626484,08	1111897,13	3	767	626350,75	1111895,10	8	včetně břemeno
681	626493,14	1111882,99	8	768	626346,62	1111897,62	8	včetně břemeno
682	626498,27	1111879,10	3	769	626334,84	1111909,34	8	včetně břemeno
683	626500,20	1111878,21	3	770	626334,81	1111909,34	8	včetně břemeno
684	626502,67	1111876,40	3	771	626326,67	1111915,74	8	včetně břemeno
685	626503,03	1111876,41	8	772	626326,96	1111916,14	8	včetně břemeno
686	626509,42	1111885,30	3	773	626323,84	1111918,48	8	včetně břemeno
687	626509,34	1111886,76	3	774	626324,06	1111918,97	8	včetně břemeno
688	626735,72	1111915,85	3	775	626300,19	1111939,10	8	včetně břemeno
689	626508,82	1111886,94	3	776	626300,45	1111939,53	8	včetně břemeno
690	626509,94	1111885,16	3	777	626295,11	1111940,92	8	včetně břemeno
691	626503,45	1111876,14	8	778	626294,60	1111941,20	8	včetně břemeno
692	626503,63	1111875,84	3	779	626225,50	1111977,03	8	včetně břemeno
693	626511,13	1111871,09	3	780	626225,76	1111977,46	8	včetně břemeno
694	626522,16	1111864,94	3	781	626427,35	1111928,12	8	včetně břemeno
695	626529,35	1111861,93	3	782	626426,93	1111928,40	8	včetně břemeno
696	626534,08	1111860,60	3	783	626426,93	1111928,40	8	včetně břemeno
697	626548,66	1111858,15	3	784	626428,48	1111930,84	8	včetně břemeno
698	626550,38	1111857,57	3	785	626437,50	1111935,35	8	včetně břemeno
699	626550,64	1111857,65	3	786	626437,30	1111935,76	8	včetně břemeno
700	626552,11	1111861,54	3	787	626436,72	1111936,91	8	včetně břemeno
701	626556,11	1111860,24	3	788	626439,64	1111936,14	8	včetně břemeno
702	626561,72	1111857,95	3	789	626439,44	1111936,63	8	včetně břemeno
703	626569,88	1111854,12	3	790	626502,10	1112023,93	8	včetně břemeno
704	626573,73	1111852,48	3	791	626501,77	1112024,40	8	včetně břemeno
705	626583,08	1111849,26	3	792	626513,89	1112043,63	8	včetně břemeno
706	626591,42	1111845,47	8	793	626513,88	1112044,35	8	včetně břemeno
707	626595,12	1111843,10	3	794	626516,83	1112046,67	8	včetně břemeno
708	626595,01	1111845,18	3	795	626516,82	1112047,37	8	včetně břemeno
709	626603,28	1111849,05	3	796	626542,89	1112068,93	8	včetně břemeno
710	626620,05	1111855,97	3	797	626542,80	1112069,47	8	včetně břemeno
711	626623,84	1111858,00	3	798	626604,03	1112103,73	8	včetně břemeno
712	626635,52	1111863,47	3	799	626602,48	1112103,39	8	včetně břemeno
713	626642,83	1111868,82	3	800	626607,49	1112127,14	8	včetně břemeno
714	626651,99	1111876,12	3	801	626607,10	1112127,46	8	včetně břemeno
715	626675,62	1111894,42	3	802	626608,25	1112134,47	8	včetně břemeno
716	626684,19	1111900,40	3	803	626608,56	1112134,86	8	včetně břemeno
717	626704,04	1111915,58	3	804	626637,37	1112175,93	8	včetně břemeno
718	626713,80	1111923,78	3	805	626638,64	1112177,32	8	včetně břemeno
719	626721,77	1111929,80	3	806	626639,15	1112177,87	8	včetně břemeno
720	626723,02	1111930,13	3	807	626646,39	1112180,25	3	včetně břemeno
721	626724,11	1111929,82	3	808	626646,91	1112180,34	8	včetně břemeno
722	626729,01	1111924,67	3	809	626646,21	1112184,57	8	včetně břemeno
723	626736,34	1111913,63	8	810	626647,82	1112184,98	8	včetně břemeno
724	626736,73	1111913,96	8	811	626644,16	1112197,32	8	včetně břemeno
725	626725,40	1111927,74	8	812	626643,96	1112196,75	8	včetně břemeno
726	626725,79	1111928,05	8	813	626644,27	1112199,66	8	včetně břemeno
727	626667,18	1111887,89	8	814	626642,78	1112201,13	8	včetně břemeno
728	626670,08	1111889,49	8	815	626642,12	1112201,77	8	včetně břemeno
729	626595,60	1111843,47	8	816	626641,45	1112204,66	8	včetně břemeno
730	626595,08	1111843,95	8	817	626687,11	1112120,30	8	včetně břemeno
731	626608,14	1111832,58	8	818	626686,62	1112121,99	8	včetně břemeno
732	626620,37	1111820,42	8	819	626711,65	1112079,19	8	včetně břemeno
733	626589,36	1111845,89	8	820	626726,53	1112047,87	8	včetně břemeno
734	626577,33	1111850,72	8	821	626726,35	1112048,35	8	včetně břemeno
735	626578,10	1111850,98	8	822	626711,48	1112083,19	8	včetně břemeno

# KLAD ČÁSTÍ



# ČÁST 1

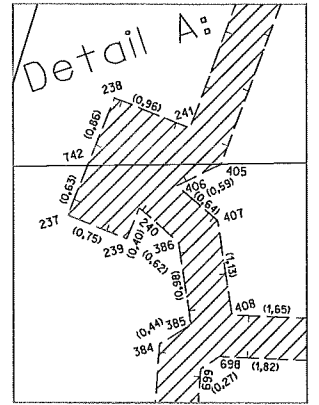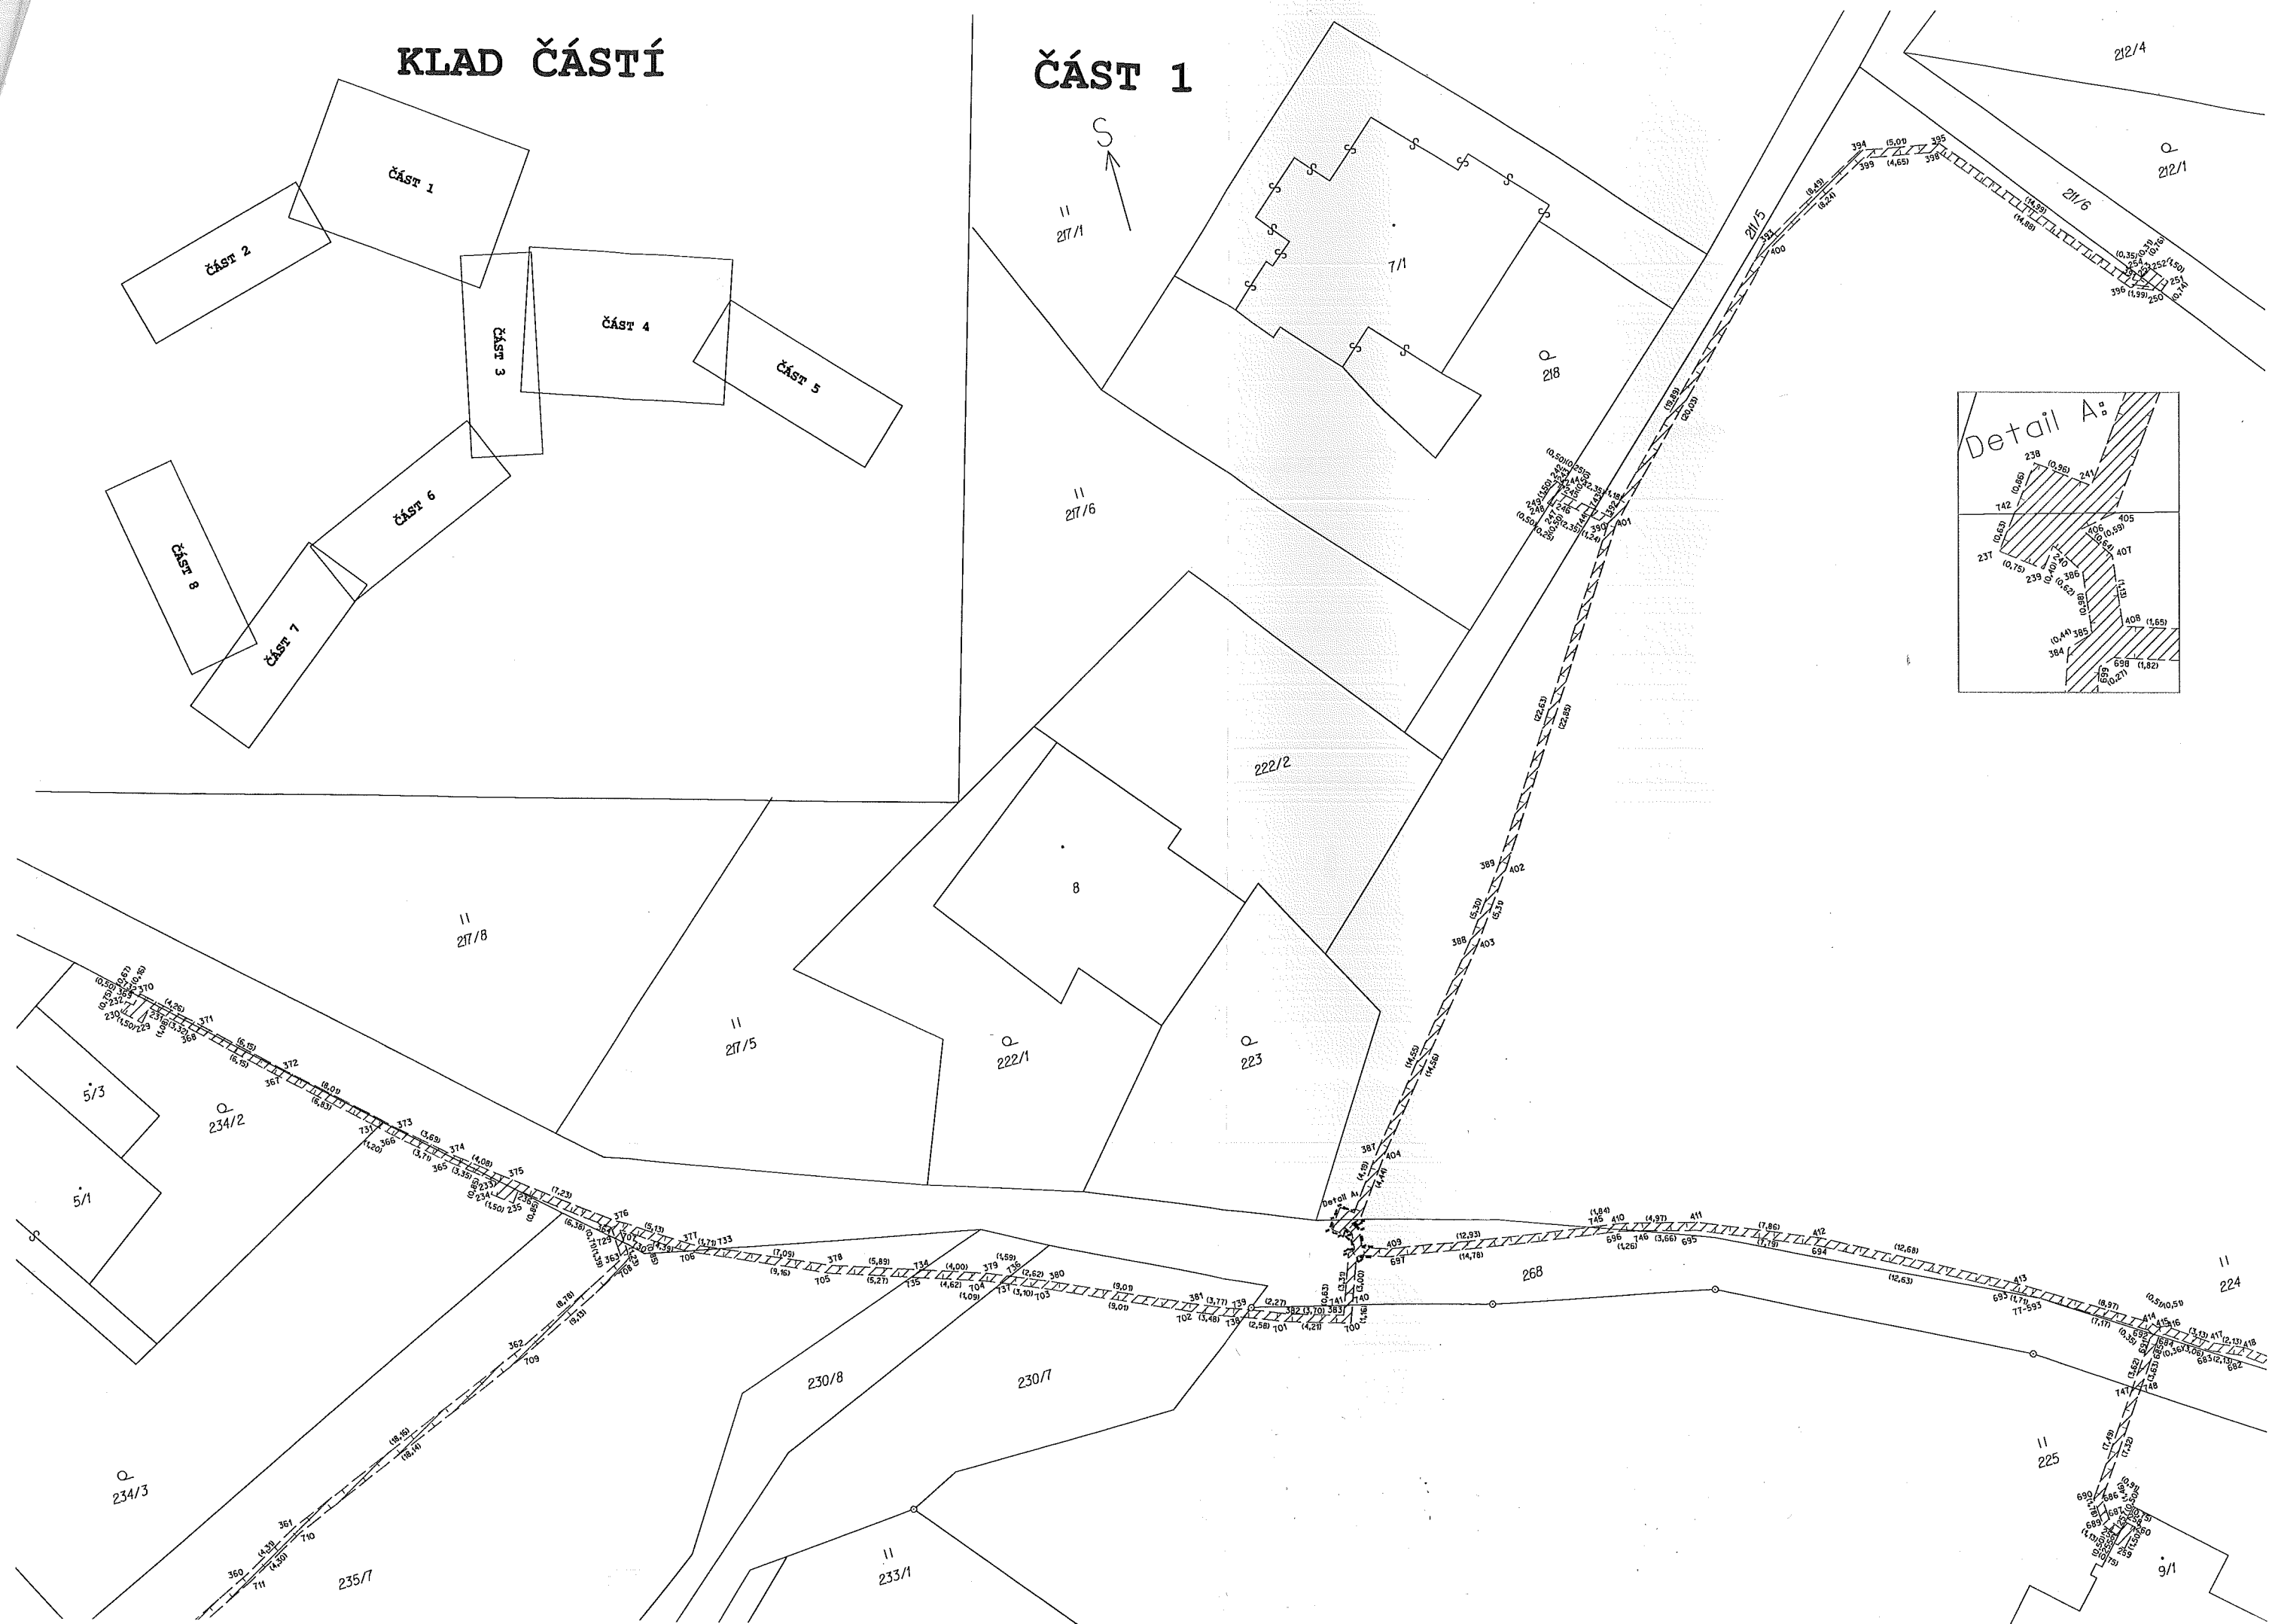






# ČÁST 2

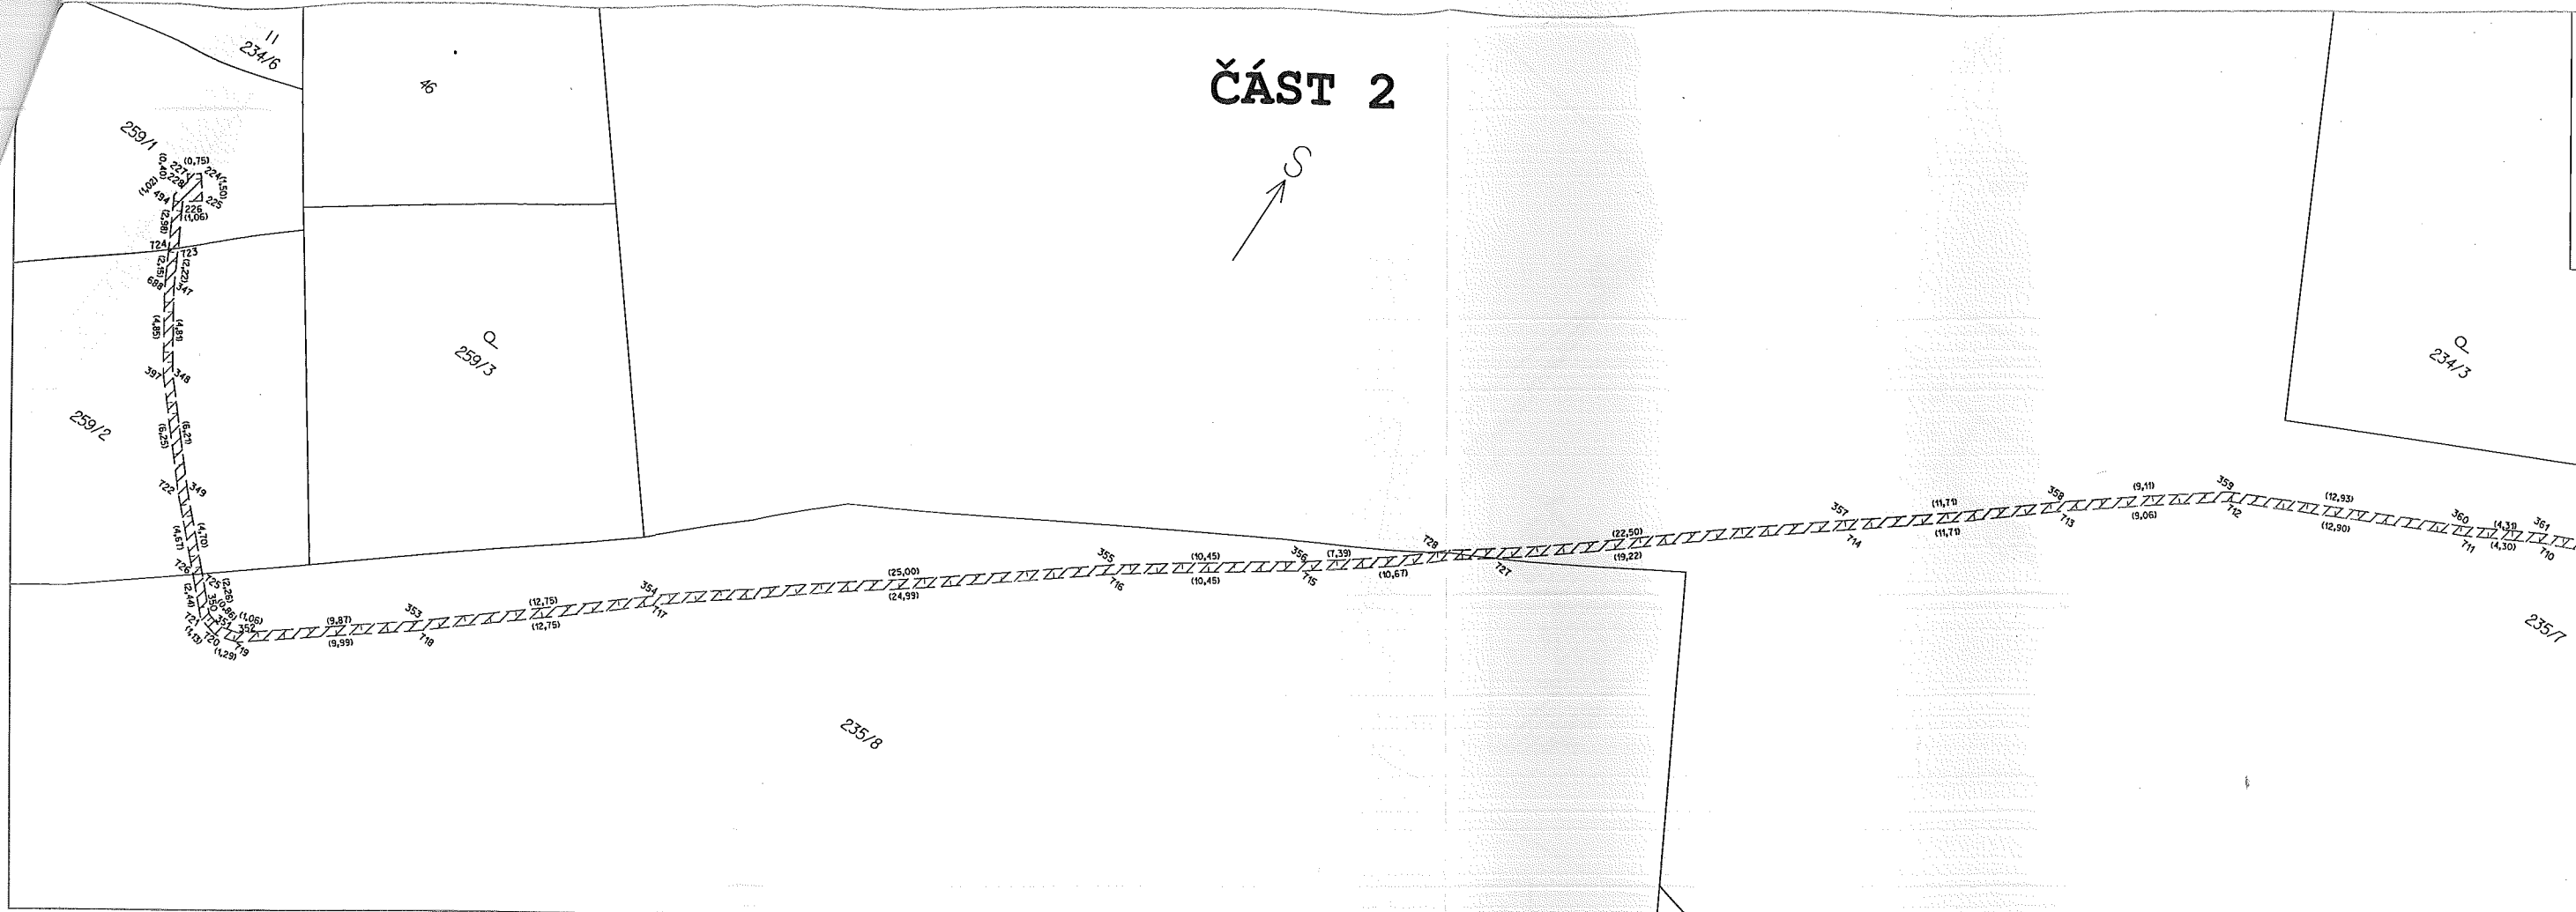


# ČÁST 3

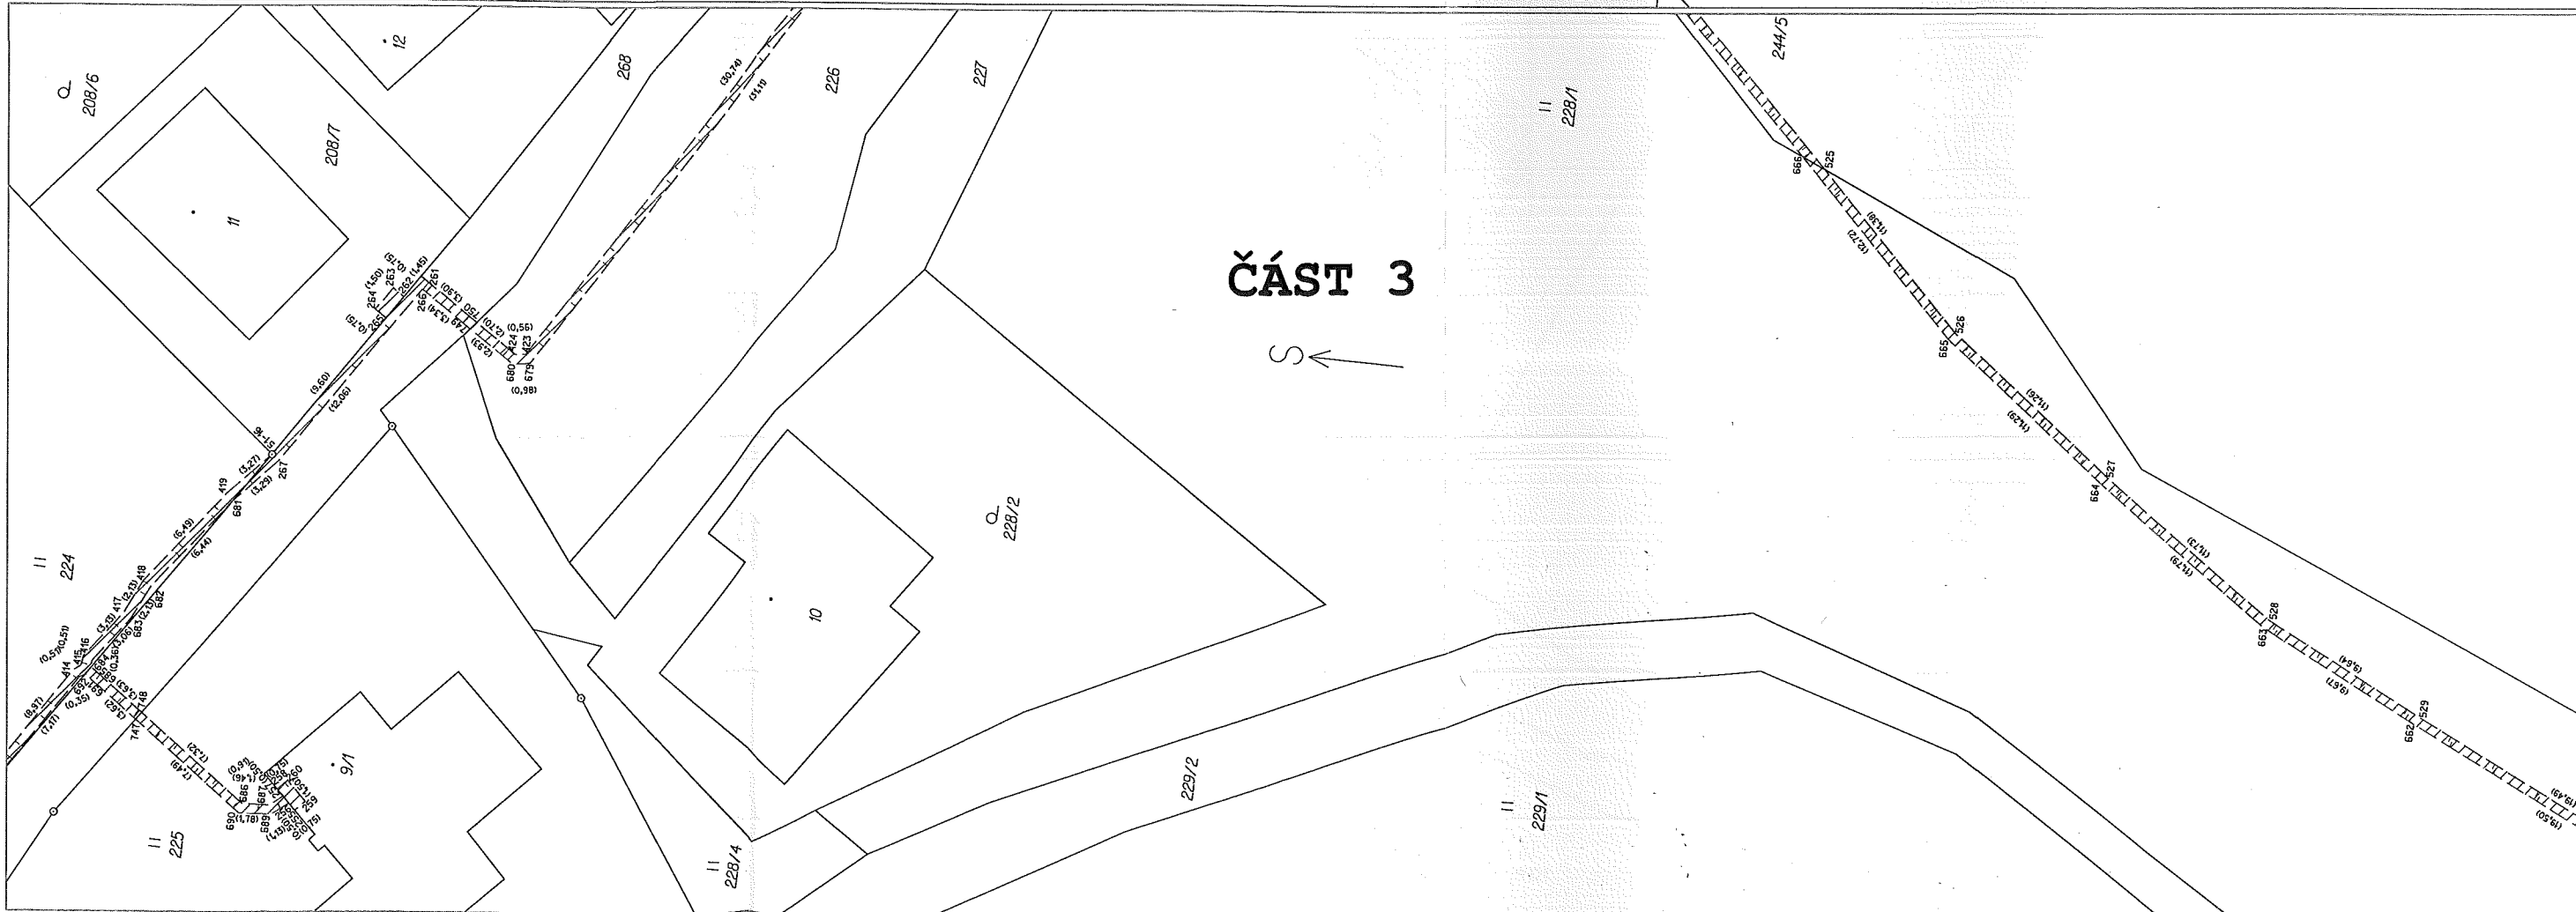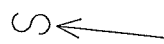


# ČÁST 4

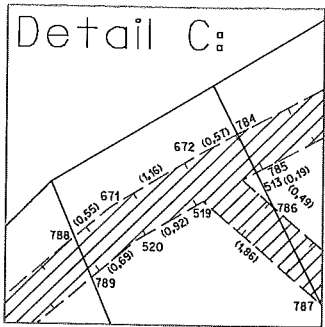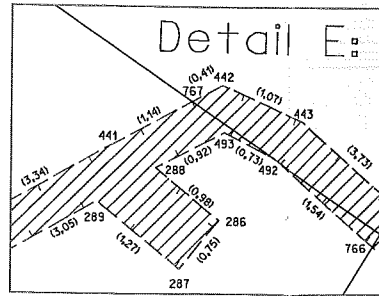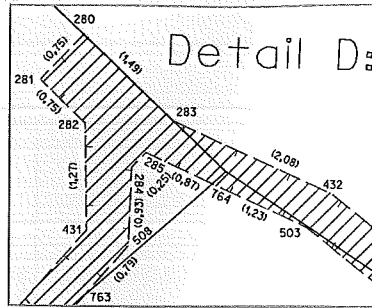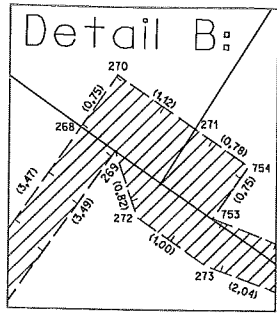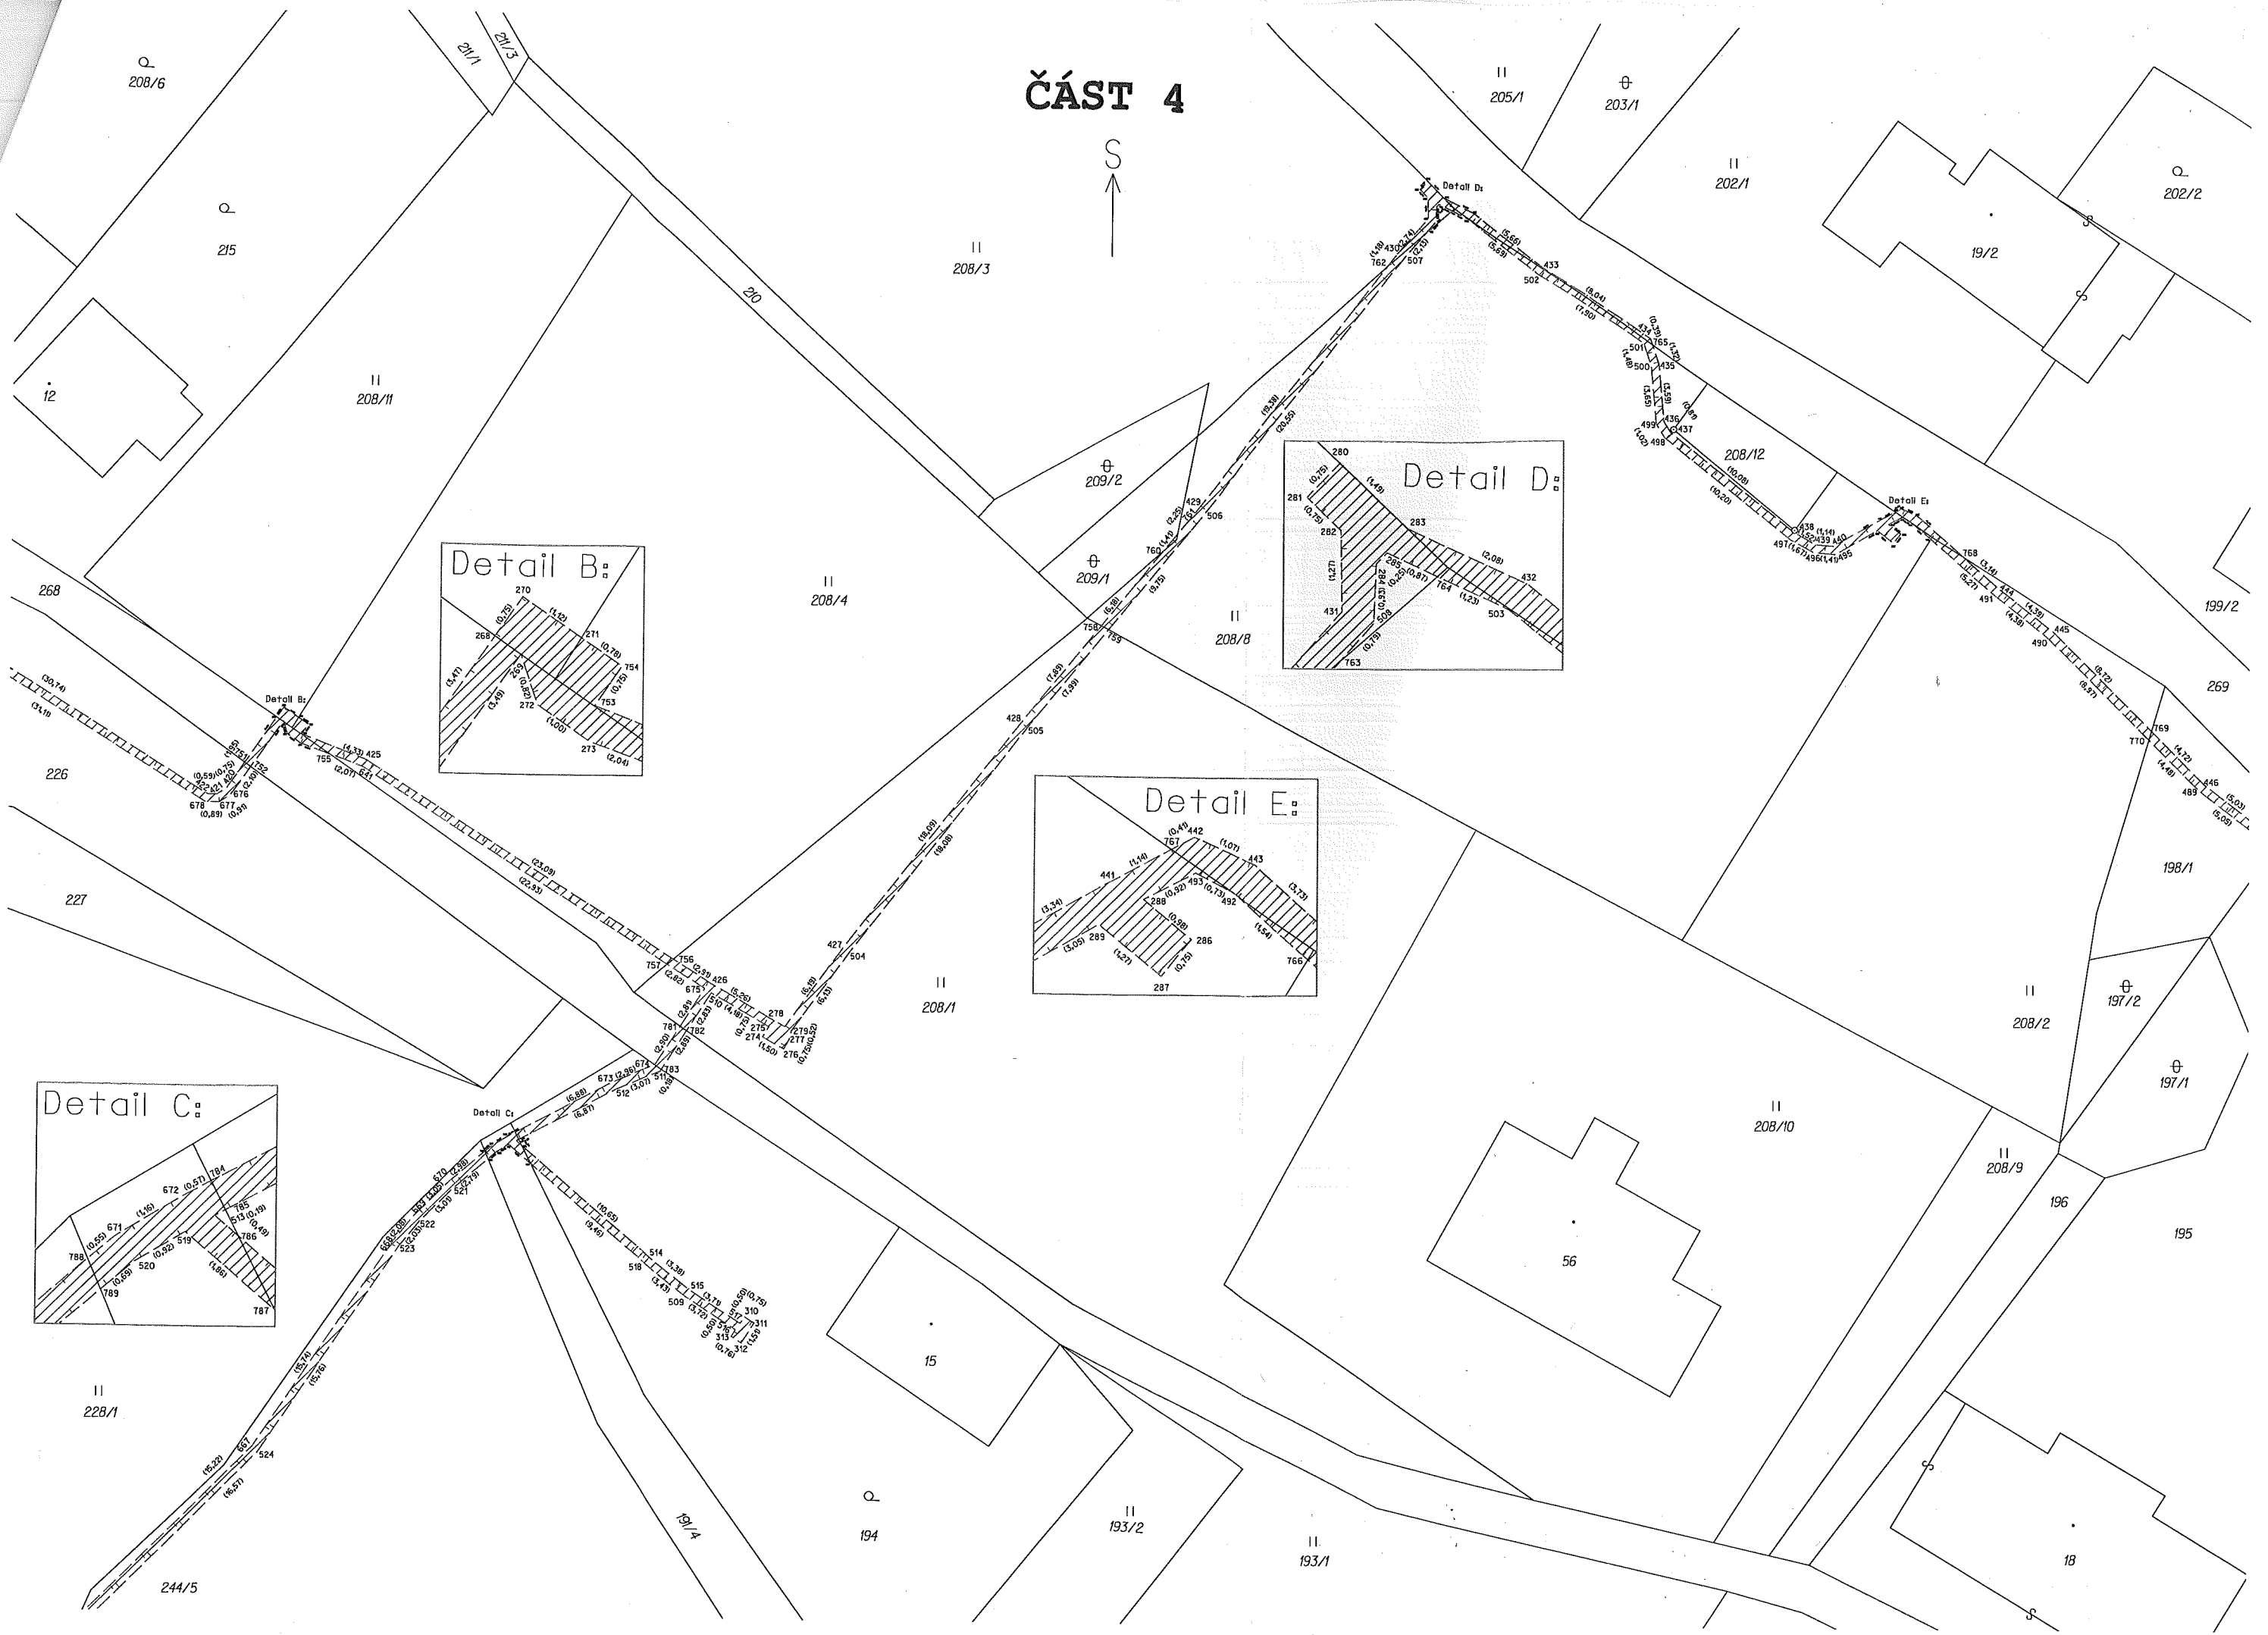

# ČÁST 5


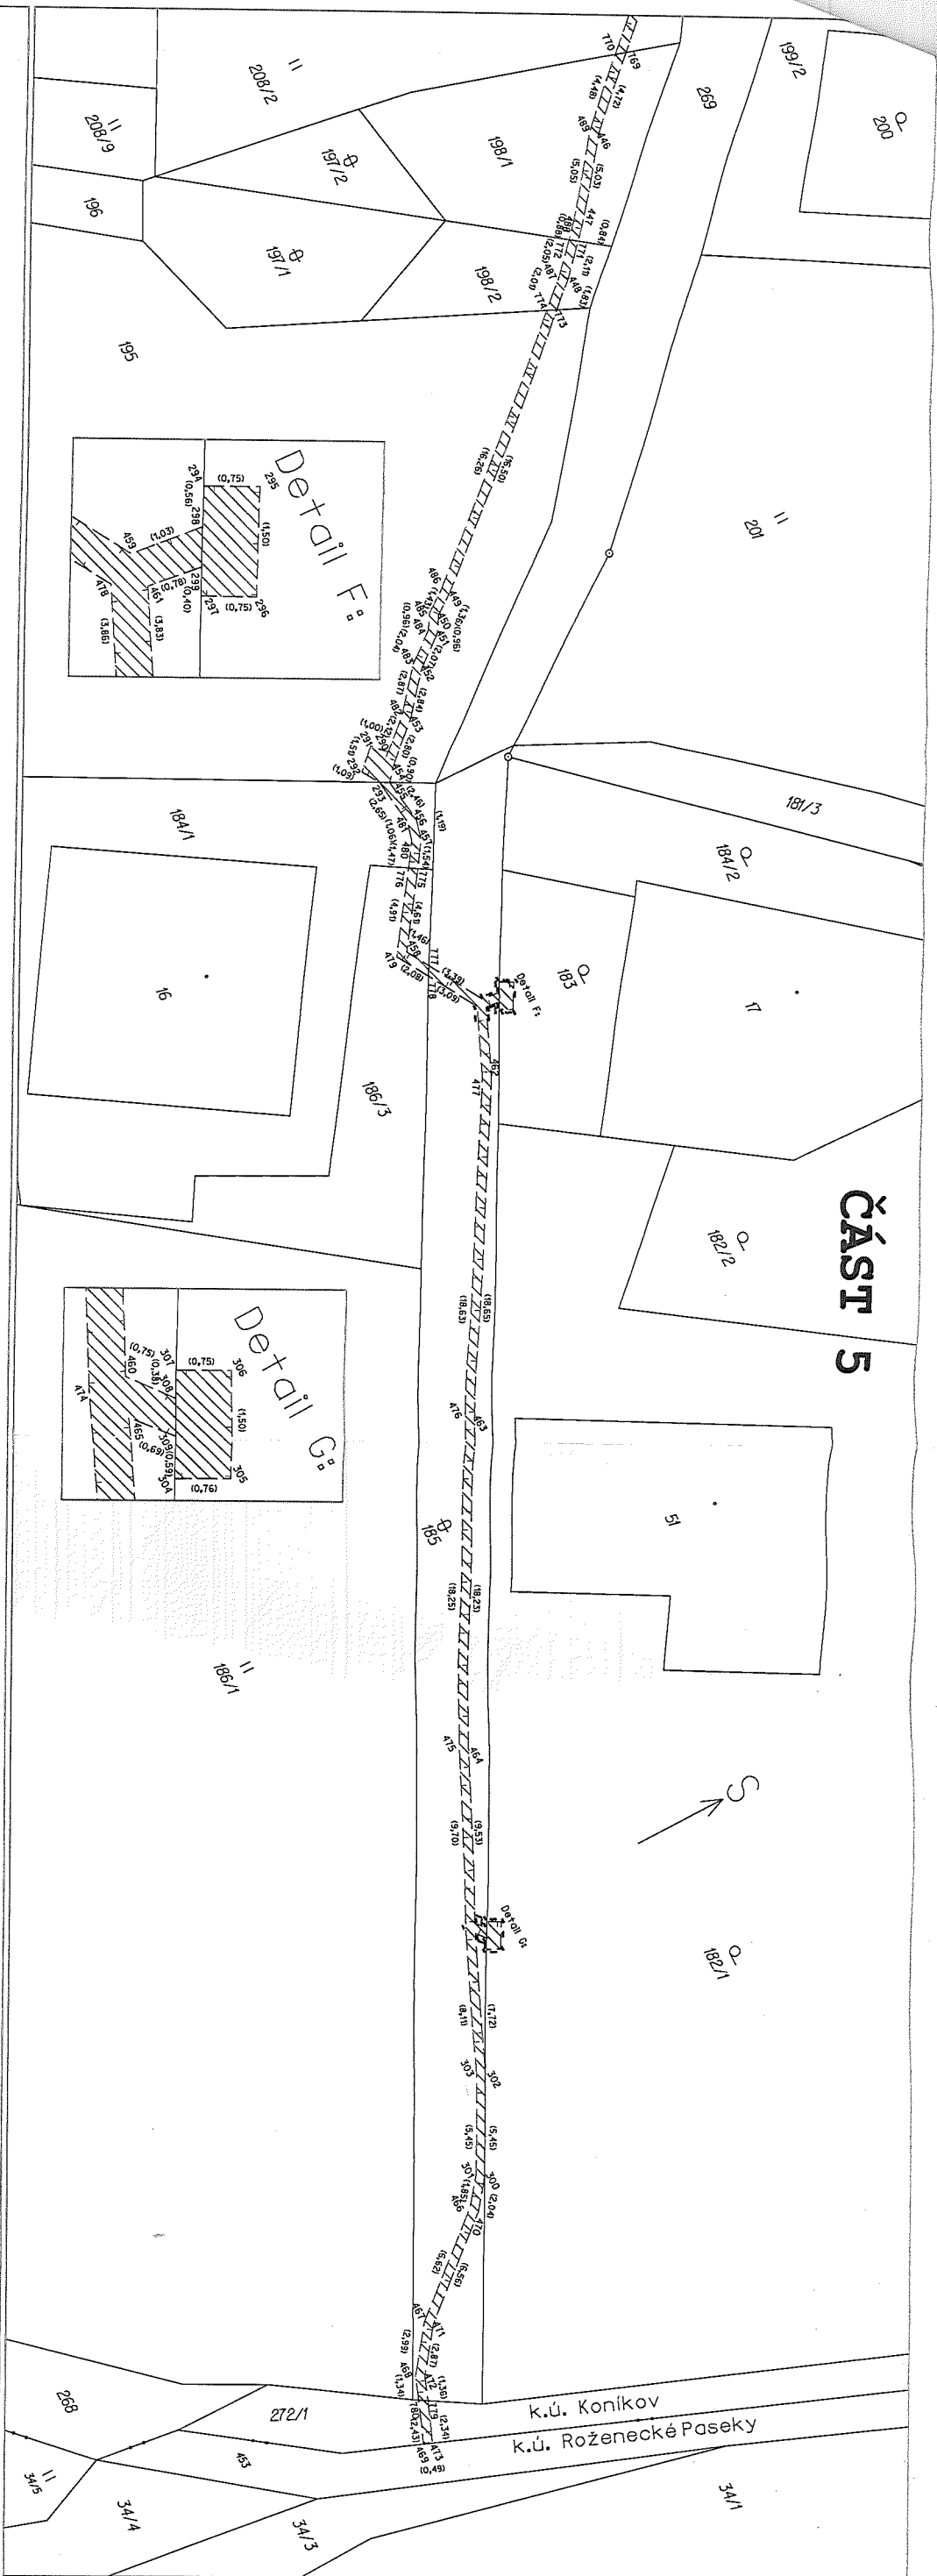


# ČÁST 6

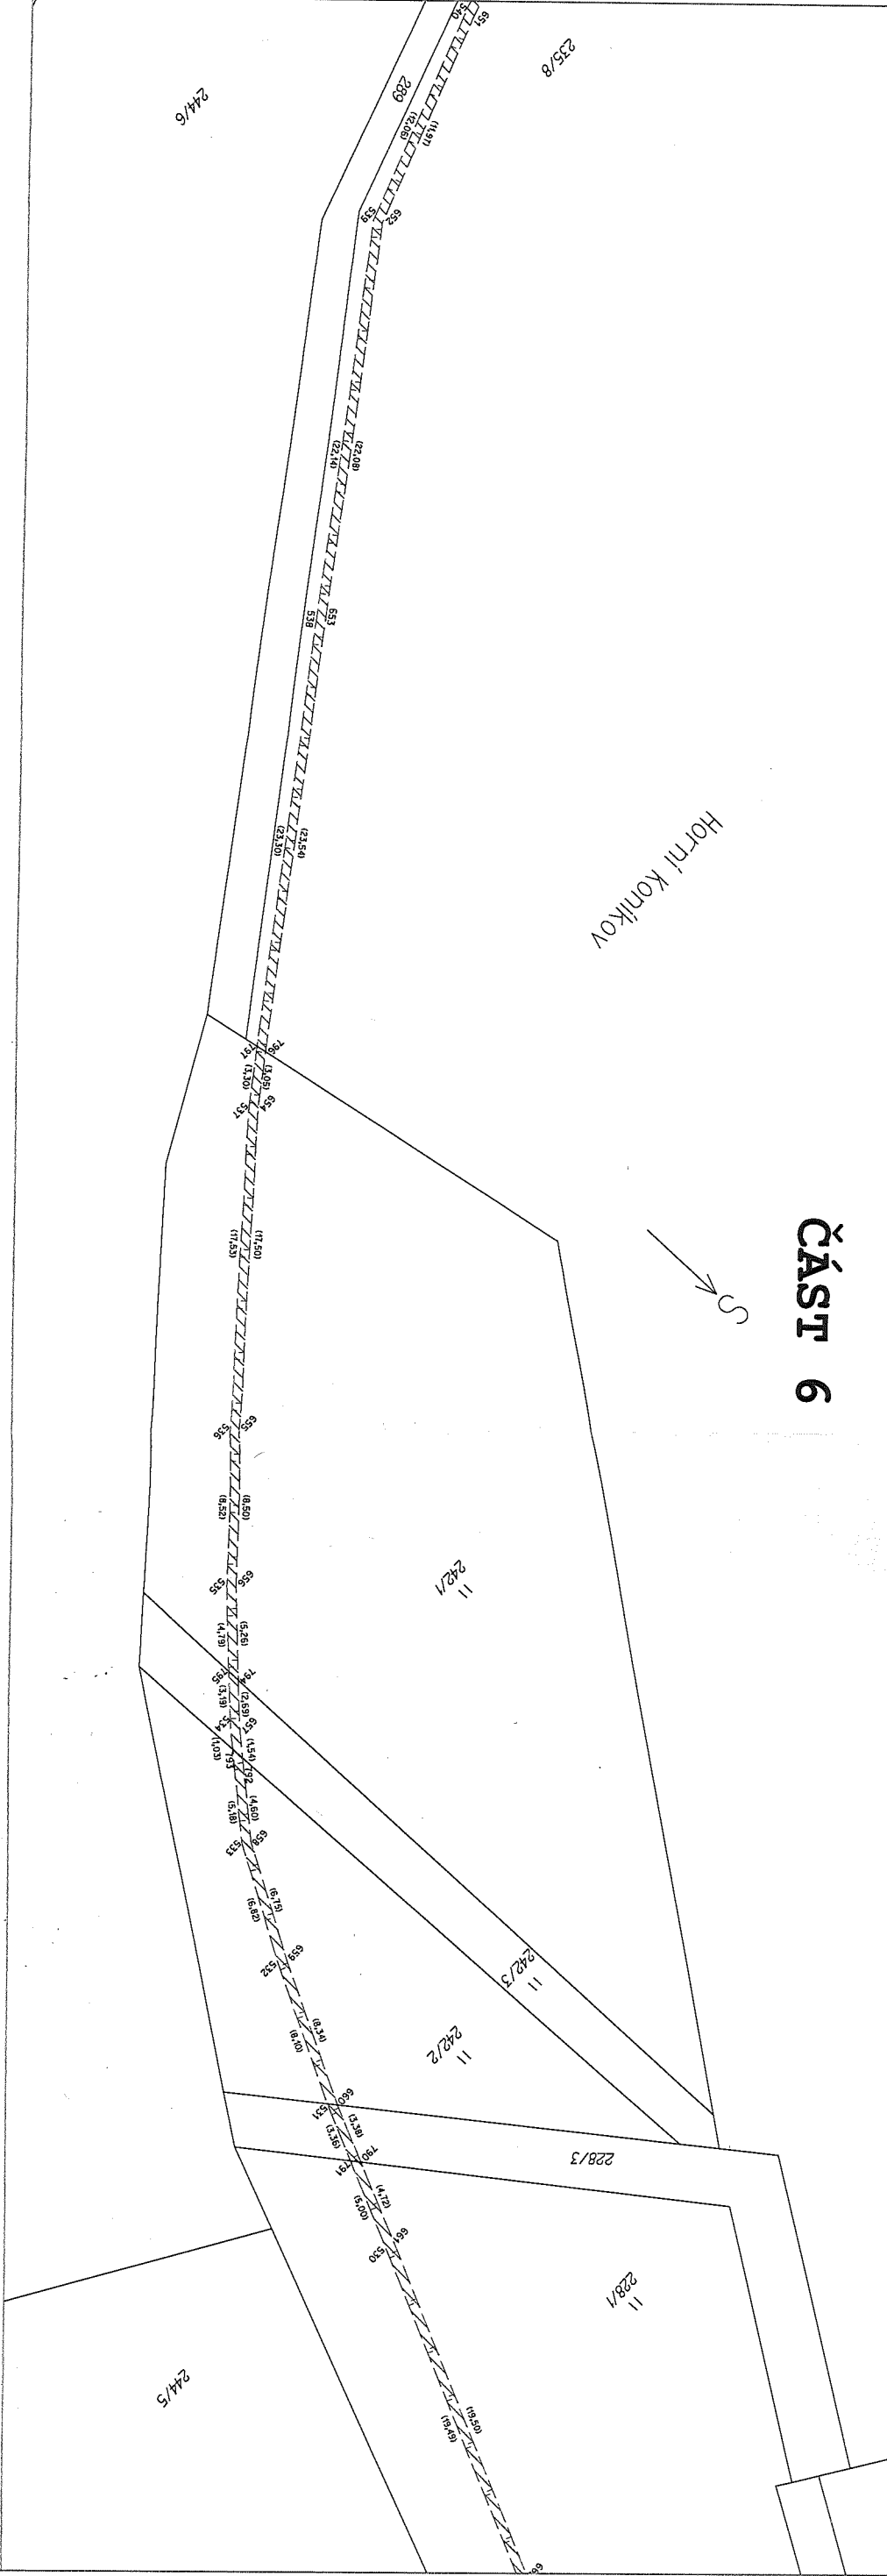

k.ú. Koníkov  
k.ú. Rožnecké Paseky

# ČÁST 7

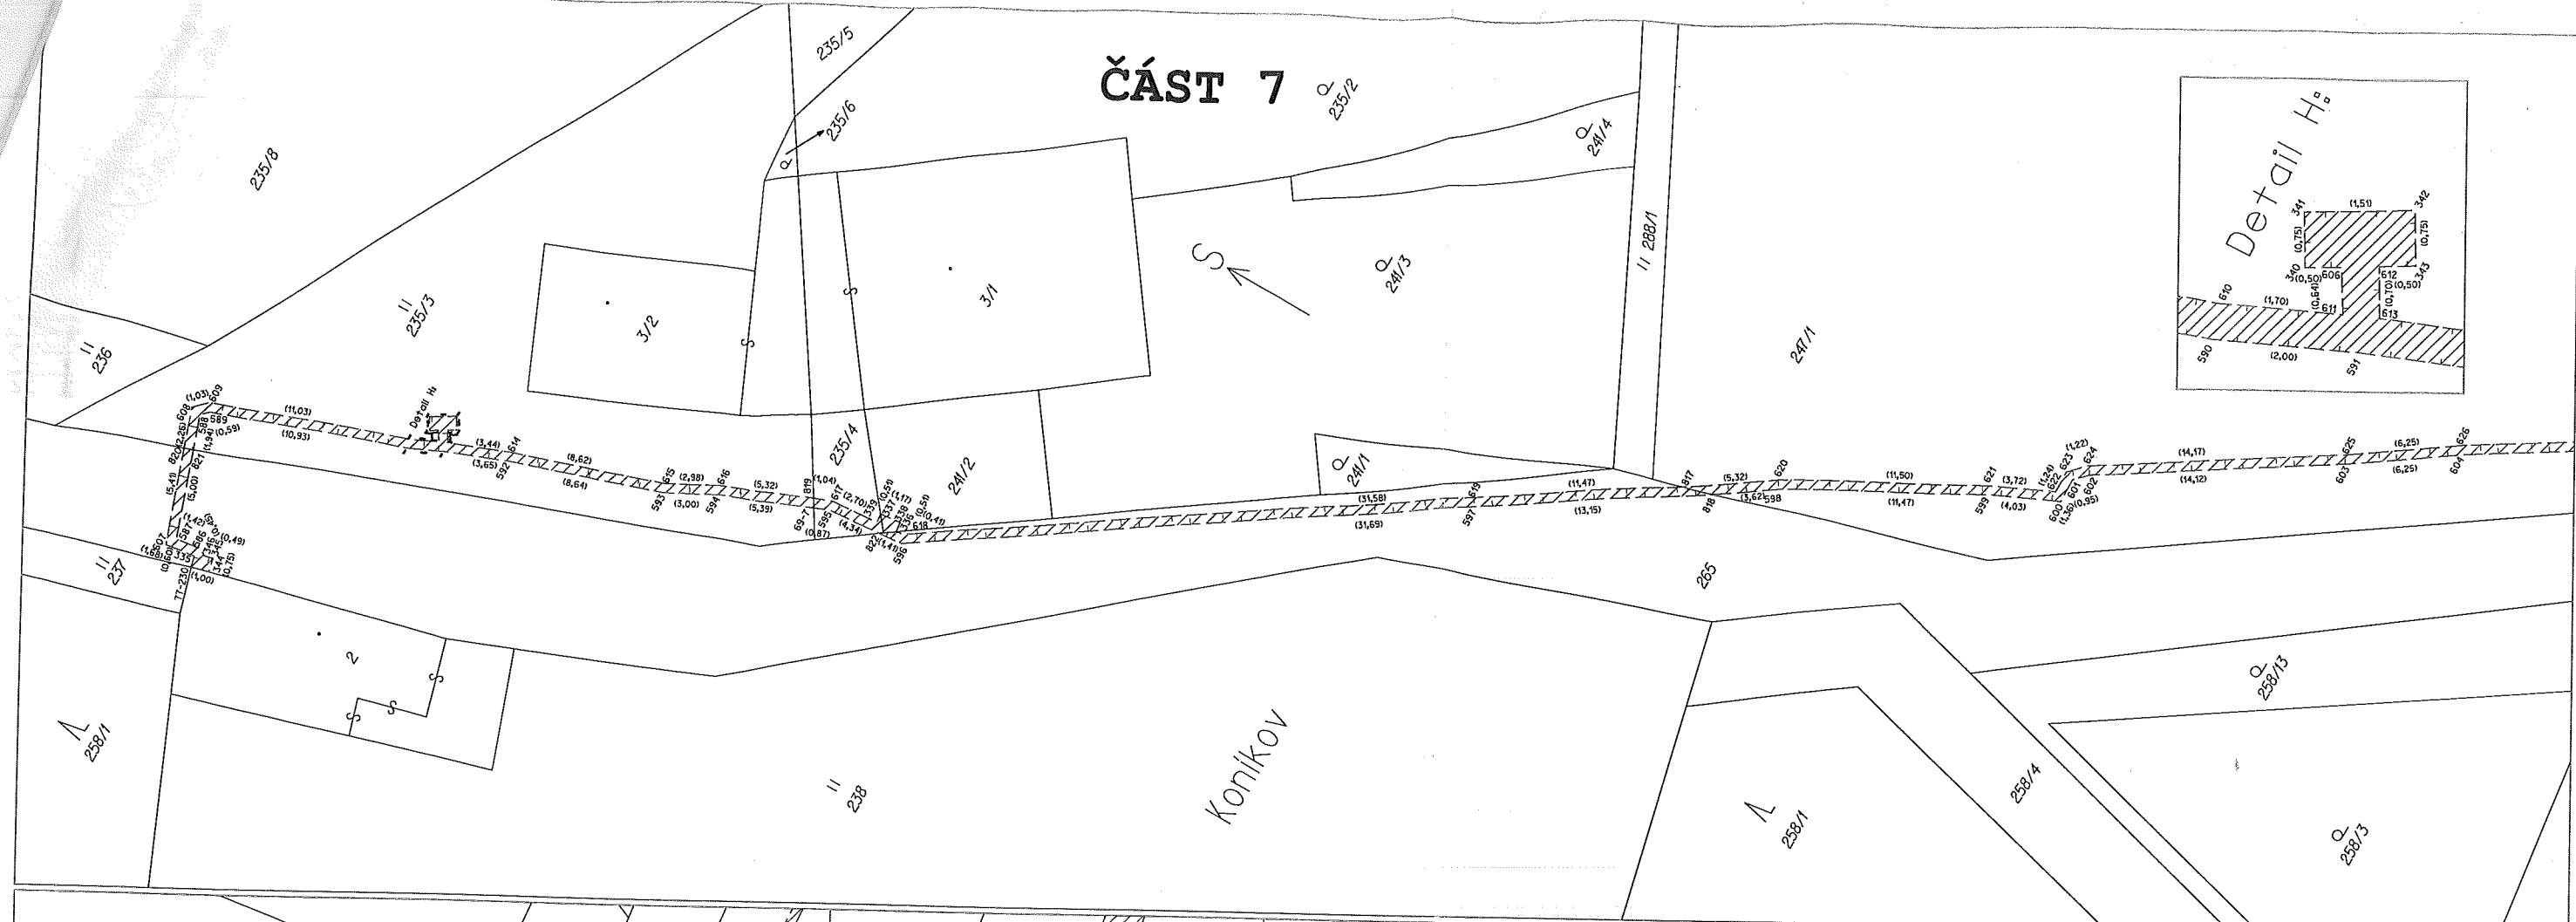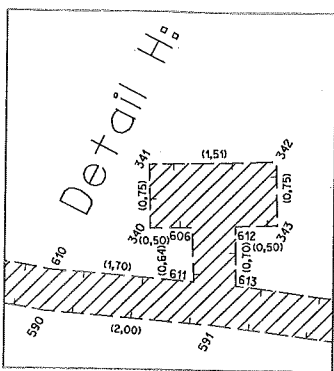

# ČÁST 8

