

REKAPITULACE STAVBY

Kód: IMPORT
Stavba: 379-26062023 - LČR - Říšova studánka (zadání)

KSO:
Místo:

CC-CZ:
Datum: 05.09.2023

Zadavatel:
Lesy České republiky, s.p.

IČ:
DIČ:

Uchazeč:
IBAU CZ s.r.o., Jana Vrby 1255/8, 66491 Ivančice

IČ: 069 80 899
DIČ: CZ06980899

Projektant:

IČ:
DIČ:

Zpracovatel:

IČ:
DIČ:

Poznámka:

Cena bez DPH	451 953,00
--------------	------------

DPH základní	Sazba daně	Základ daně	Výše daně
snížená	21,00%	451 953,00	94 910,13
	15,00%	0,00	0,00


Cena s DPH	v	CZK	546 863,13
------------	---	-----	------------

Projektant	Zpracovatel
------------	-------------

Datum a podpis:	Razítko	Datum a podpis:	Razítko
-----------------	---------	-----------------	---------

Objednavatel	Uchazeč
--------------	---------

IBAU CZ
s.r.o.

 

Datum a podpis:	Razítko	Datum a podpis:	Razítko
-----------------	---------	-----------------	---------

REKAPITULACE OBJEKTŮ STAVBY A SOUPISŮ PRACÍ

Kód: IMPORT

Stavba: 379-26062023 - LČR - Řišova studánka (zadání)

Místo: Datum: 05.09.2023

Zadavatel: Lesy České republiky, s.p.

Projektant:

Uchazeč: IBAU CZ s.r.o., Jana Vrby 1255/8, 66491 Ivančice

Zpracovatel:

Kód	Popis	Cena bez DPH [CZK]	Cena s DPH [CZK]
Náklady z rozpočtů		451 953,00	546 863,13
SO-01	01) studánka	451 953,00	546 863,13

KRYCÍ LIST SOUPISU PRACÍ

Stavba:

379-26062023 - LČR - Říšova studánka (zadání)

Objekt:

SO-01 - 01) studánka

KSO:

Místo:

CC-CZ:

Datum:

05.09.2023

Zadavatel:

Lesy České republiky, s.p.

IČ:

DIČ:

Uchazeč:

IBAU CZ s.r.o., Jana Vrby 1255/8, 66491 Ivančice

IČ:

DIČ:

069 80 899

CZ06980899

Projektant:

IČ:

DIČ:

Zpracovatel:

IČ:

DIČ:

Poznámka:

Cena bez DPH

451 953,00

	Základ daně	Sazba daně	Výše daně
DPH základní	451 953,00	21,00%	94 910,13
DPH snížená	0,00	15,00%	0,00

Cena s DPH

v CZK

546 863,13

Projektant

Zpracovatel

Datum a podpis:

Razítko

Datum a podpis:

Razítko

Objednavatel

Uchazeč

IBAU CZ
s.r.o.

Digitálně podepsal
IBAU CZ s.r.o.
Datum: 2023.09.05
08:16:45 +02'00'

Datum a podpis:

Razítko

Datum a podpis:

Razítko

SOUPIS PRACÍ

Stavba:

379-26062023 - LČR - Říšova studánka (zadání)

Objekt:

SO-01 - 01) studánka

Místo:

Datum: 05.09.2023

Zadavatel:

Lesy České republiky, s.p.

Projektant:

Uchazeč:

IBAU CZ s.r.o., Jana Vrby 1255/8, 66491 Ivančice

Zpracovatel:

PČ	Typ	Kód	Popis	MJ	Množství	J.cena [CZK]	Cena celkem [CZK]
----	-----	-----	-------	----	----------	--------------	-------------------

Náklady soupisu celkem

451 953,00

D HSV

Práce a dodávky HSV

451 953,00

D 1

Zemní práce

79 226,00

1	K	115001102	Převedení vody potrubím DN přes 100 do 150	m	10,000	500,00	5 000,00
2	K	115101201	Čerpání vody na dopravní výšku do 10 m průměrný přítok do 500 l/min	hod	20,000	80,00	1 600,00
3	K	115101301	Pohotovost čerpací soupravy pro dopravní výšku do 10 m přítok do 500 l/min	den	30,000	45,00	1 350,00
11	K	122251102	Odkopávky a prokopávky nezapažené v hornině třídy těžitelnosti I skupiny 3 objem do 50 m3 strojně	m3	38,800	200,00	7 760,00

W "stržení a srovnání terénu v okolí studánky"10*10*0,3 30,000

W "základ pro kamenné zdivo studánky"(3,2+3,2+1,3+1,3)*0,4*1 3,600

W "rýhy pro uložení jílové zátky"2*(5*1,3*0,4) 5,200

W Součet 38,800

12	K	162251102	Vodorovné přemístění přes 20 do 50 m výkopku/sypaniny z horniny třídy těžitelnosti I skupiny 1 až 3	m3	38,800	40,00	1 552,00
----	---	-----------	---	----	--------	-------	----------

W 38,8 38,800

W Součet 38,800

16	K	162751111	Vodorovná doprava jílu vč. naložení a složení	m3	5,200	600,00	3 120,00
----	---	-----------	---	----	-------	--------	----------

14	K	171103213	Uložení sypanin z horniny třídy těžitelnosti I a II skupiny 1 až 4 do hrází kanálů se zhuštěním 100 % PS C s příměsí jílu přes 50 % (vytvoření jílové zátky pro zabránění odtoku vody ze studánky)	m3	5,200	100,00	520,00
----	---	-----------	--	----	-------	--------	--------

15	M	58125110	jíl - zemina	t	7,800	1 100,00	8 580,00
----	---	----------	--------------	---	-------	----------	----------

W 5,2*1,5 7,800

W Součet 7,800

13	K	171203111	Uložení a hrubé rozhrnutí výkopku bez zhuštění v rovině a ve svahu do 1:5	m3	38,800	380,00	14 744,00
----	---	-----------	---	----	--------	--------	-----------

17	K	R01	Ocelová kovaná mříž vč. rámu např. dle znaku obce Ostrovačice (možnost uzamčení, povrchová úprava nátěr kovářská černá, rozměr cca 80x80 cm) - dodávka + montáž	kpl	1,000	35 000,00	35 000,00
----	---	-----	---	-----	-------	-----------	-----------

D 2

Zakládání

28 800,00

18	K	274211311	Zdivo základových pásů opěrných zdí a valů z lomového kamene na maltu cementovou	m3	3,600	8 000,00	28 800,00
----	---	-----------	--	----	-------	----------	-----------

W "základová zeď pod zdivo studánky"(3,2+3,2+1,3+1,3)*0,4*1 3,600

W Součet 3,600

D 3

Svislé a kompletní konstrukce

128 068,00

19	K	311213211	Zdivo z pravidelných kamenů na maltu	m3	6,970	15 000,00	104 550,00
----	---	-----------	--------------------------------------	----	-------	-----------	------------

W (3,2+3,2+1,3+1,3)*0,4+0,9*3,2*1,3*0,9 6,970

W Součet 6,970

20	K	311213912	Příplatek k cenám zdění zdiva z kamene na maltu za oboustranné lícování zdiva	m3	6,970	2 400,00	16 728,00
----	---	-----------	---	----	-------	----------	-----------

21	K	311213921	Příplatek k cenám zdění zdiva z kamene na maltu za vytvoření hrany rohu	m	2,700	1 700,00	4 590,00
----	---	-----------	---	---	-------	----------	----------

W 1,7*1 2,700

W Součet 2,700

22	K	R02	Osazení dodávka nerezové trubky na výtoku ze studánky (konec upraven pod úhlem 45 stupňů, délka 60 - 80 cm, průměr trubky 40-50 mm, síla stěny alespoň 3 mm) dodávka + montáž	ks	1,000	2 200,00	2 200,00
----	---	-----	---	----	-------	----------	----------

D 4

Vodorovné konstrukce

78 763,20

26	K	463211141	Rovnanina objemu do 3 m3 z lomového kamene tříděného hmotnosti do 80 kg s urovnáním líce	m3	1,969	2 800,00	5 513,20
----	---	-----------	--	----	-------	----------	----------

W (1,3+0,8)/2*2,5*0,75 1,969


PČ	Typ	Kód	Popis	MJ	Množství	J.cena [CZK]	Cena celkem [CZK]
VV		Součet			1,969		
27	K	R03	Úprava vnitřní stěny zdiva vodním sklem	m2	2,500	500,00	1 250,00
VV		2,5			2,500		
VV		Součet			2,500		
28	K	R04	Zhotovení střechy a levé stěny studánky z kamenného bloku (rozměr orientačně 320x130*100 cm)	kpl	1,000	20 000,00	20 000,00
29	K	R05	Kamenný blok o rozměru cca 320x130x100 cm tveru L	ks	1,000	40 000,00	40 000,00
30	K	R06	Doprava kamenného bloku z lomu vč. nakládky a vykládky jeřábem	kpl	1,000	12 000,00	12 000,00
D		5	Komunikace pozemní				46 000,00
23	K	564861011	Podklad ze štěrkodrtě ŠD plochy do 100 m2 tl 200 mm dlažba v okolí studánky	m2	8,000	250,00	2 000,00
24	K	594511113	Kladení dlažby z lomového kamene tl do 250 mm s provedením lože z betonu	m2	8,000	1 500,00	12 000,00
25	M	5838108.	kámen lomový upravený štípaný	t	8,000	4 000,00	32 000,00
D		9	Ostatní konstrukce a práce, bourání				6 160,00
4	K	981511113	Demolice konstrukcí objektů z kamenného zdiva postupným rozebíráním	m3	2,600	2 000,00	5 200,00
VV		4*0,5*1,3			2,600		
VV		Součet			2,600		
5	K	981511116	Demolice konstrukcí objektů z betonu prostého postupným rozebíráním	m3	0,240	4 000,00	960,00
VV		4*0,6*0,1			0,240		
VV		Součet			0,240		
D		997	Přesun sutě				24 949,40
10	K	997013631	Poplatek za uložení na skládce (skládkovné) stavebního odpadu směsného kód odpadu 17 09 04	t	7,028	1 200,00	8 433,60
6	K	997221131	Vodorovná doprava vybouraných hmot nošením do 50 m	t	7,028	800,00	5 622,40
7	K	997221571	Vodorovná doprava vybouraných hmot do 1 km	t	7,028	700,00	4 919,60
8	K	997221579	Příplatek ZKD 1 km u vodorovné dopravy vybouraných hmot	t	105,420	20,00	2 108,40
VV		7,028*15			105,420		
VV		Součet			105,420		
9	K	997221612	Nakládání vybouraných hmot na dopravní prostředky pro vodorovnou dopravu	t	7,028	550,00	3 865,40
D		998	Přesun hmot				59 986,40
32	K	998318011	Přesun hmot pro meliorační kanály	t	50,760	640,00	32 486,40
31	K	R07	Dodávka montáž betonových odlitků o velikosti A4 vložených do kamenného zdiva z pravé strany studánky (vyobrazení na těchto deskách bude inspirováno texty případně obrázky z knihy pohádky máie od V. Mrštíka)	ks	5,000	5 500,00	27 500,00
D		M	Práce a dodávky M				0,00
D		46-M	Zemní práce při extr.mont.pracích				0,00



vod. n.
Brno




NÁVRH NA ÚPRAVU
RÍŠOVY STUDÁNKY.

 

CESTA



D

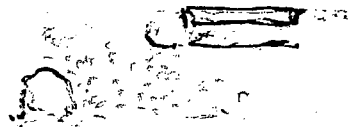

B




A



E

100 NI (PUB. 100) ST. 100

100 NI (PUB. 100) ST. 100

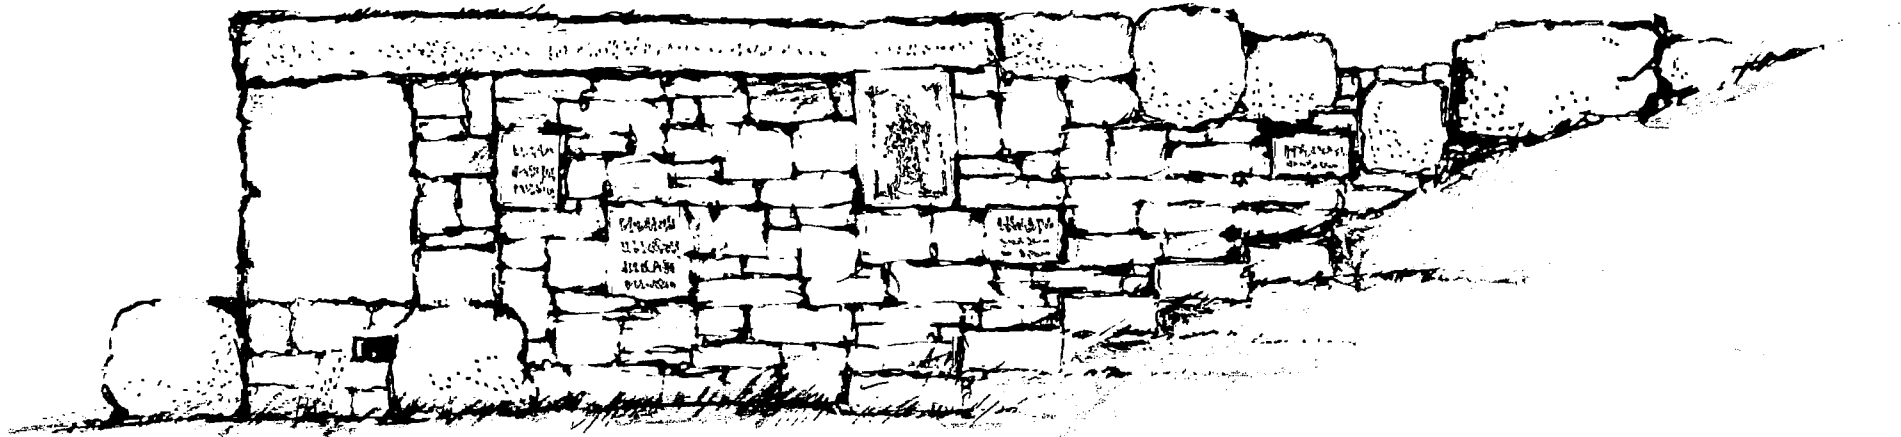


(B)

V BOČNÍ (POHLEDY) STĚNĚ RÍSOVY STUDANKY
JSOU VSAZENY ODLIVĚ BETONOVÉ DESKY
(VELIKOST 00A A4) S KRÁTKÝMI TEXTY
Z KNIHY „POHÁDKY TĀJE“ OD V. MESTKA.

PRVNÍ TEXT - JAK ZAČÍNÁ KNIHA:


NA ZAČÁTKU ÚNORA R. 187* PŘIŠEL Z BRNA
DO OSTROVACÍ MLADÝ HOCH, JMÉNEM RÍŠA.
JMENOVAL SE VLASTNĚ RICHARD GREGOR,
ALE OD LET NIKDE MU JINAK NEŘEKLI
NEŽ RÍŠA, RÍŠO.

A JMÉNO TO UŽ MU ZŮSTALO.

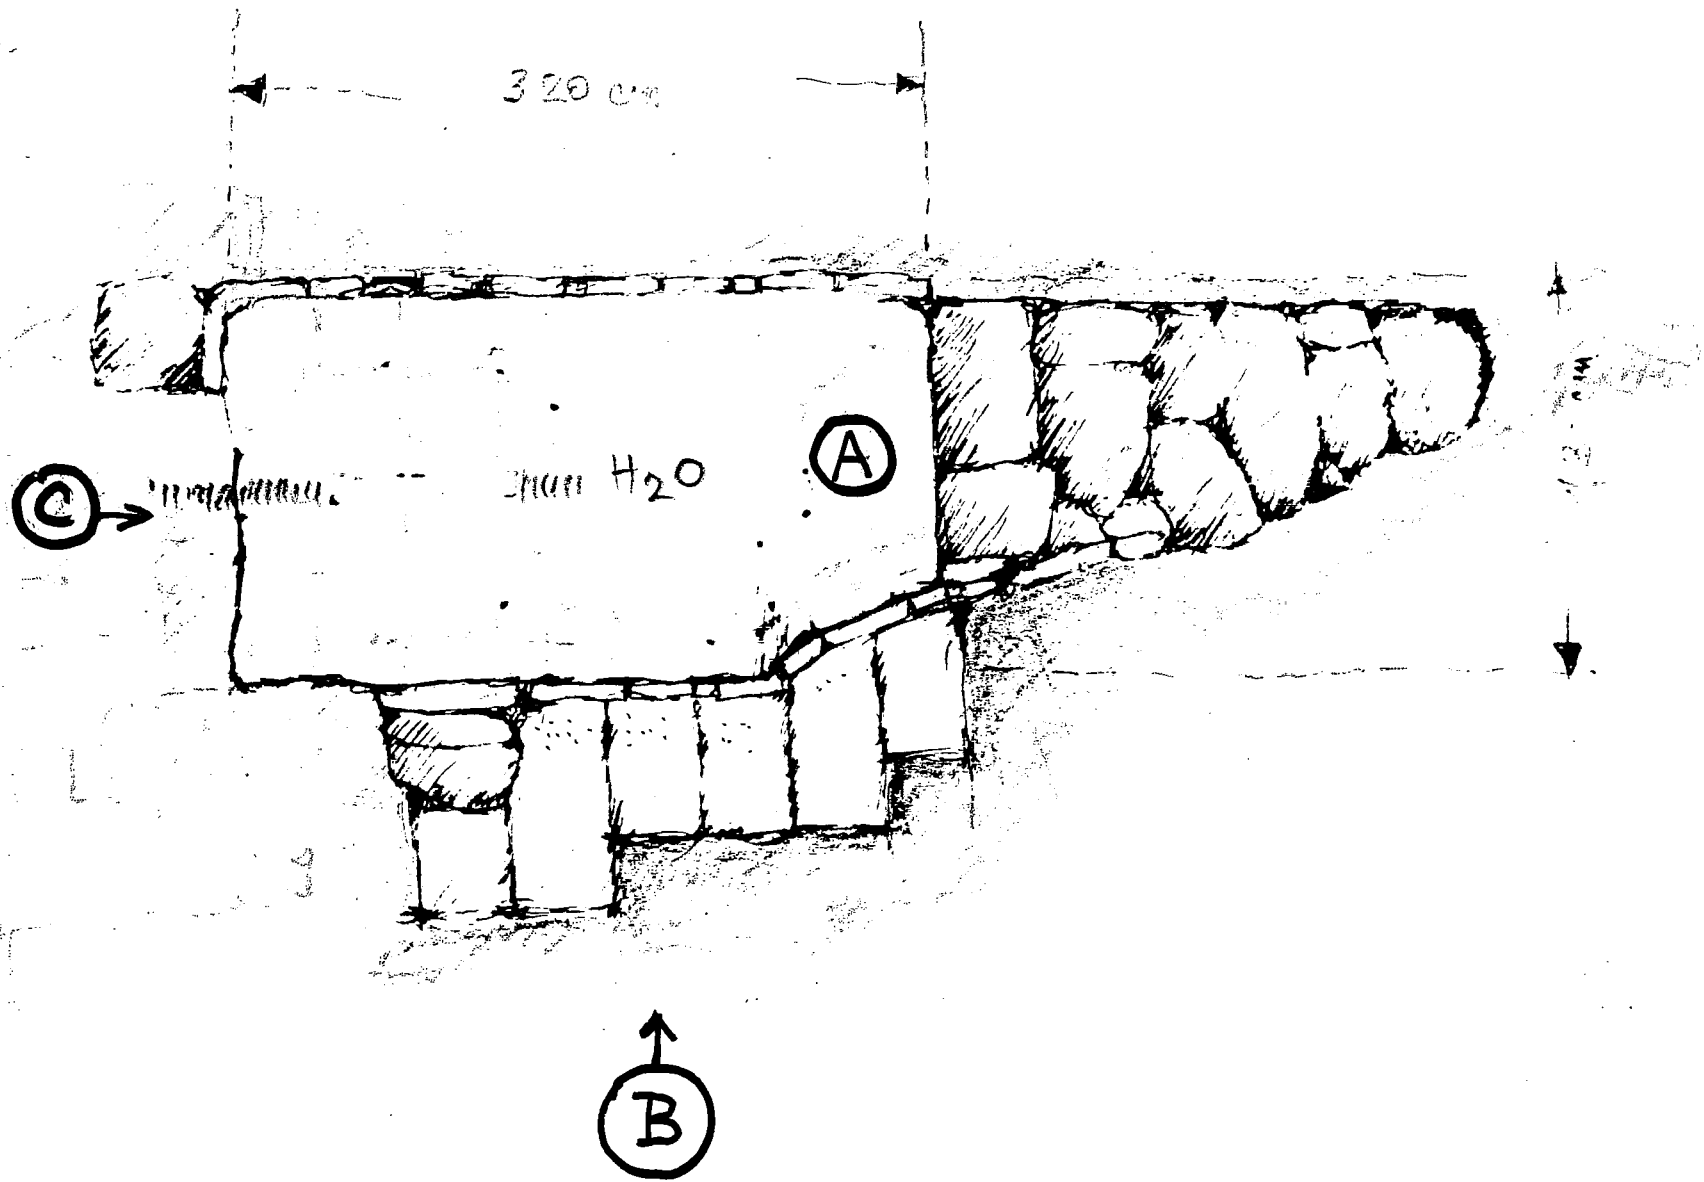


VŠUP DO ŘÍŠOVY MAŠINY

UVNITŘ KOVANĀ MRÍŽ
V PODOBĚ
OSTROVÁČICKÉHO ZNAKY
(ZAMIKATELNĀ)

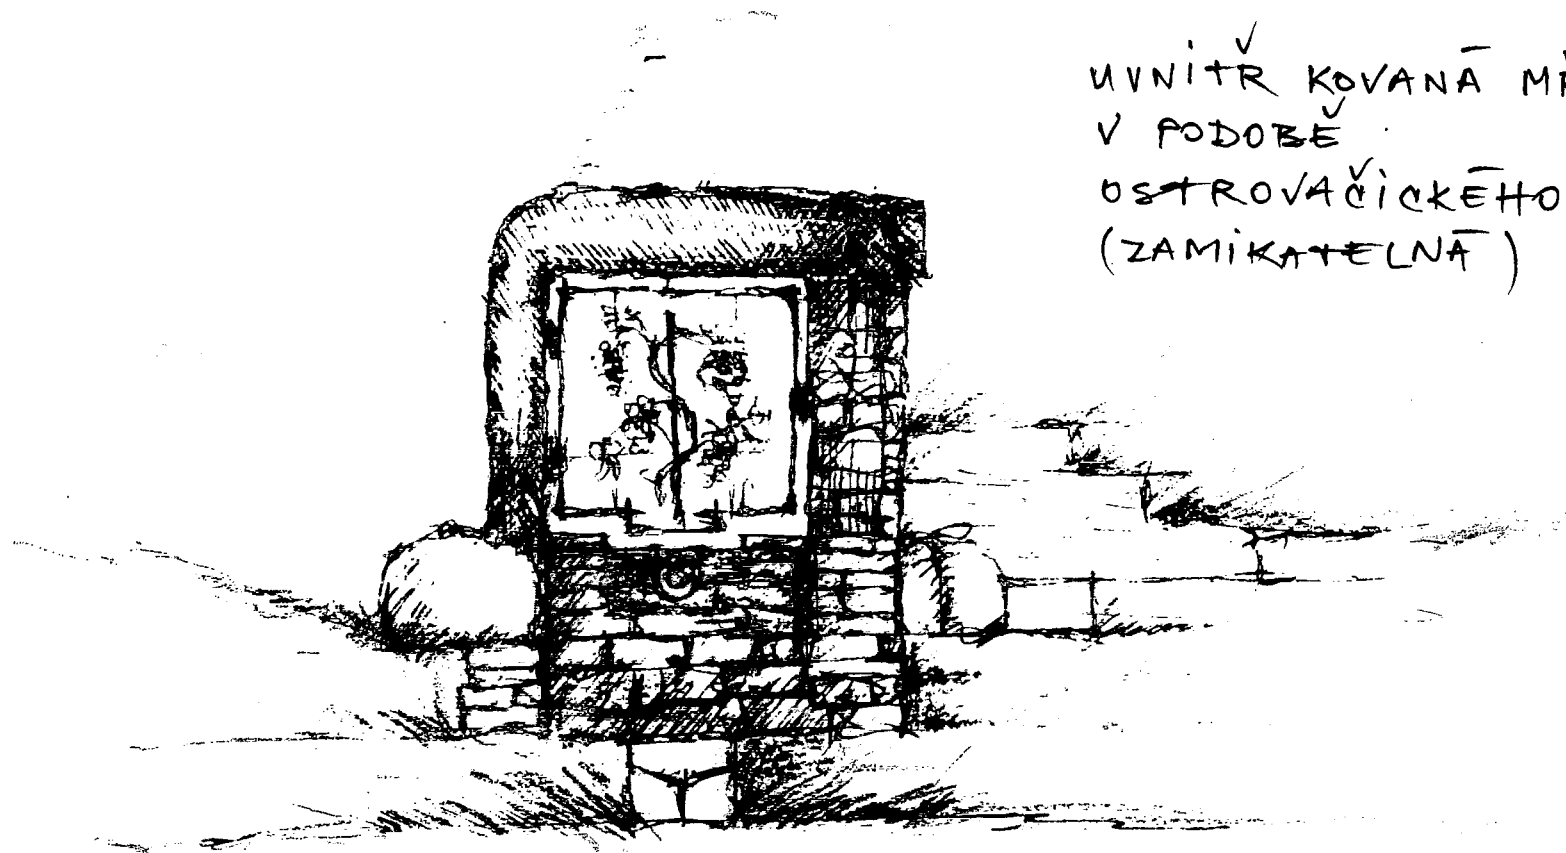

©

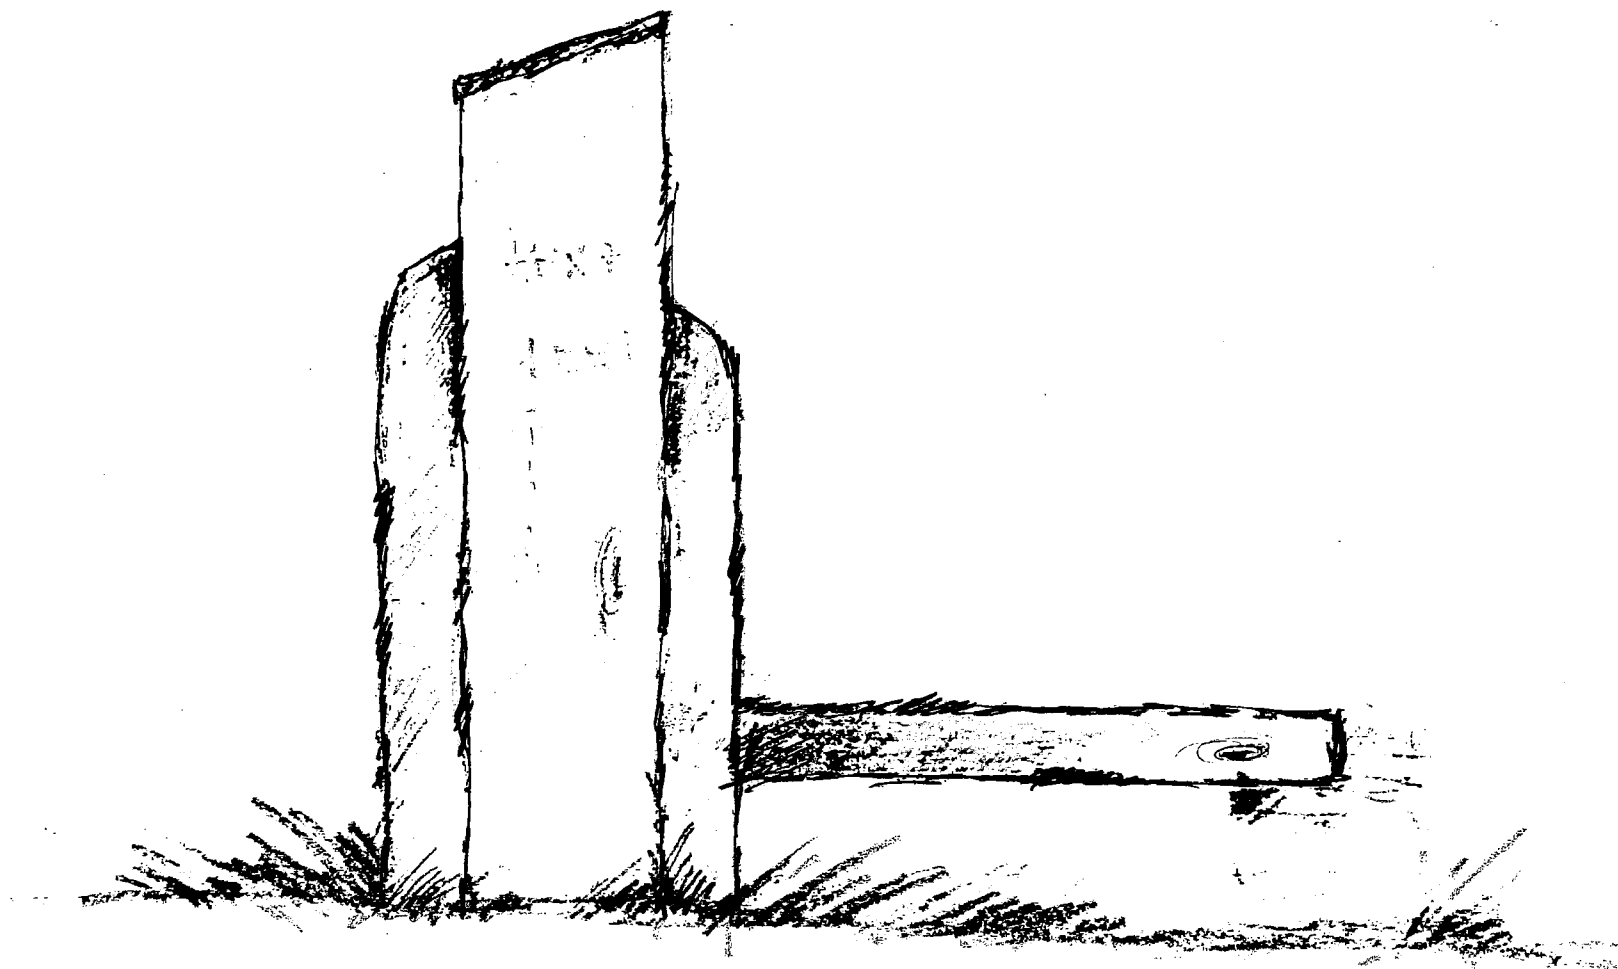

(D)

*
KUNCI
KUNCI BUKU HANYA
TAK BISA BUKU
KUNCI
KUNCI BUKU
KUNCI BUKU
KUNCI BUKU



COY 222 000

AKAT
TATINA

25-2000

