

Nabídka pro Statutární město Plzeň, Městský obvod Plzeň 2 - Slovany Odbor majetku a investic

z.č. 23043

Oprava a rekonstrukce stávajících zpevněných ploch v parku Chvojkový lomy, Plzeň - Slovany

popis akce:

Na základě požadavku klienta dochází ke změně rozsahu řešených ploch, a to konkrétně o rozšíření, vyznačená v přiložené situaci:

I_ propojení směrem do ulice Nohova (včetně terénního schodiště + VO)

II_ propojení stávající sdružené trasy chodníku s cyklostezkou se spodní úrovní parku (včetně terénního schodiště + VO)

III_ lokální propojení stávajících chodníků při ulici Částková (před objektem majáku)

IV + V_ lokální drobné úpravy zpevněných ploch uvnitř parku (plochy nad rámeč současných zpevněných ploch)

předmět plnění:

1_ Dokumentace pro Územní souhlas + její projednání a zajištění vydání Územního souhlasu - řešeno samostatnou dokumentací mimo projekt dle kmenové nabídky 2_ Dokumentace pro provedení stavby včetně výkazu výměr a položkového rozpočtu - řešeno jako součást kmenového projektu dle původní nabídky

rozsah projektu :

- Rozsah projektu je znázorněn v grafické příloze této nabídky (dodatku č. 1)

expedice: Dokumentace k ÚS a dokumentace DPS bude zpracována ve třech vyhotoveních + 1x na CD

termíny: - zahájení prací - ihned po odsouhlasení nabídky
- dokončení DÚS - do měsíce od odsouhlasení nabídky
- dokončení DPS - do doby vydání ÚS

cena: Projektová činnost 90.500,- Kč
Inženýrská činnost 13.000,- Kč

Nabídková cena celkem 103.500,- Kč + DPH

plat.podmínky:

Nabídka platná do 30.9.2023 V

- úhrada po dokončení projektu,

splatnost faktur 14 dnů. _____

Plzni 22.8.2023


Ing.arch. Pavel Bořík - AREA group s.r.o.

caeoc

AREA grol t..V*J.fw6 303 1K_ \$>1231:D<

S nabídkou souhlasí

Pavla Nachtmanová - Odbor majetku, investic a rozvoje

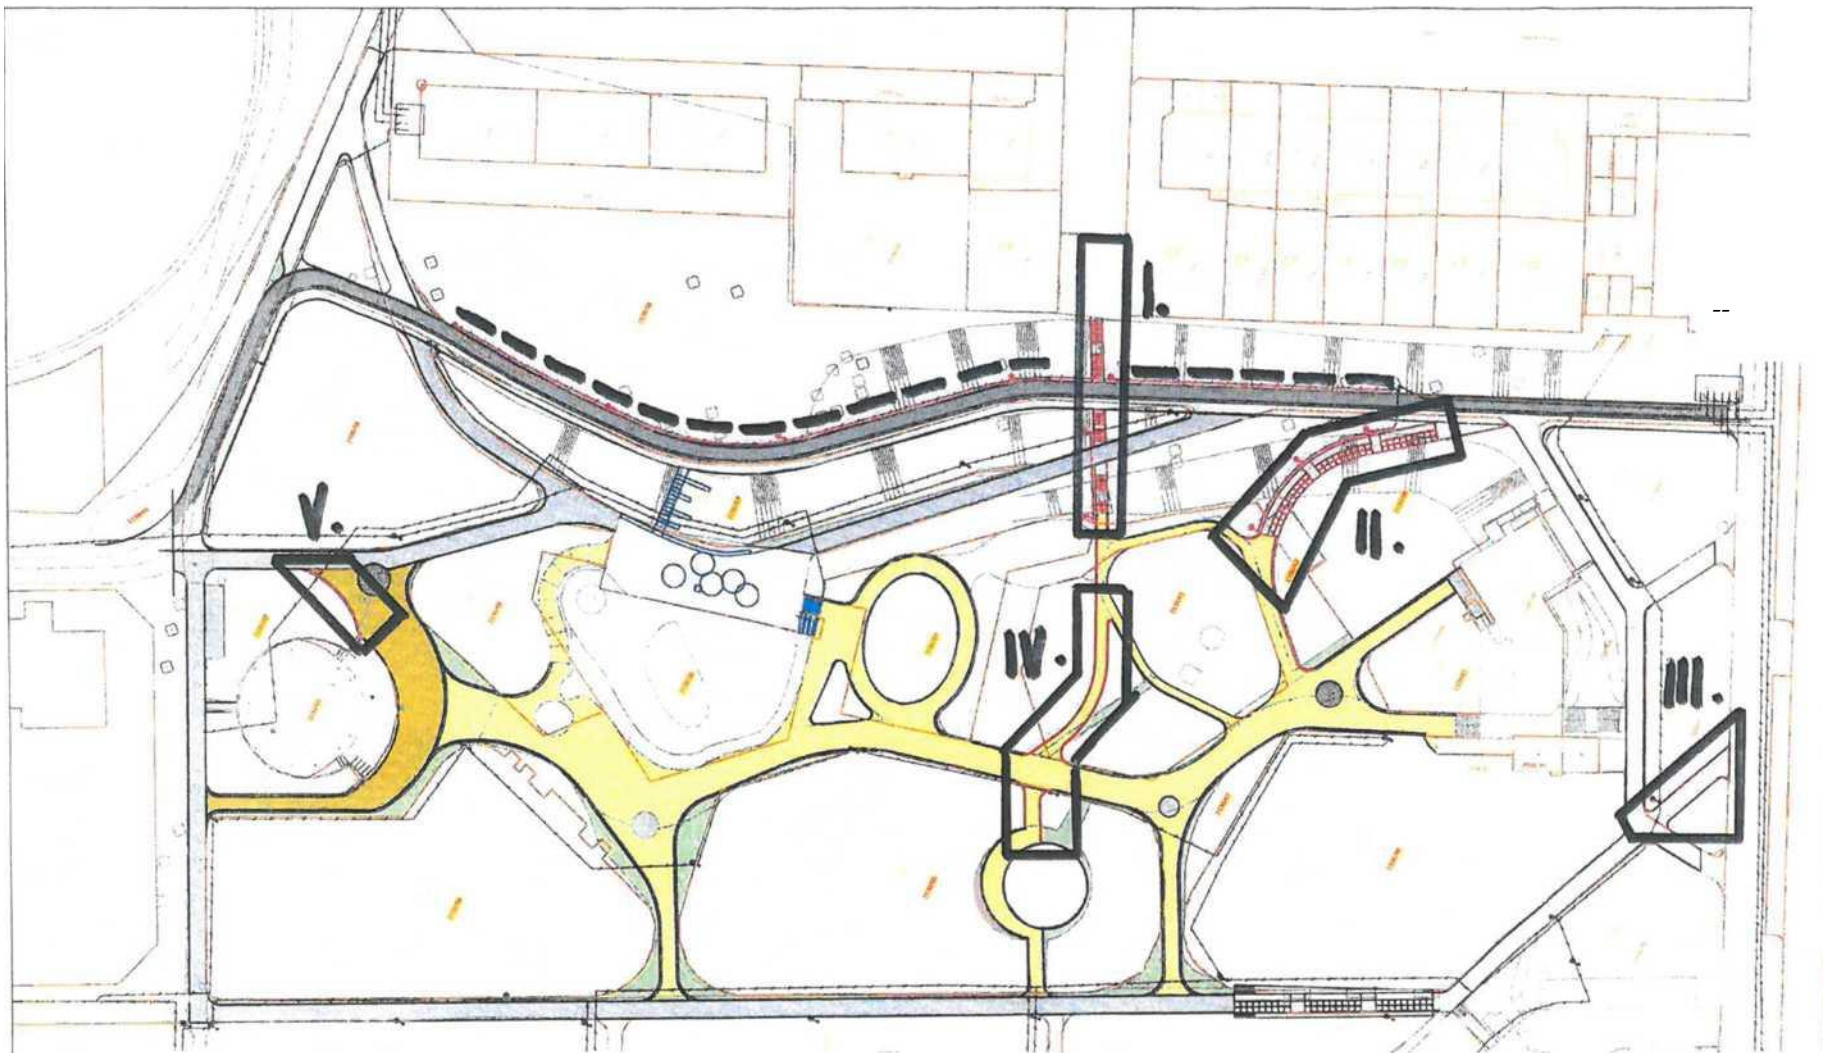

Y I

LEGENDA:

- 3894/14 HHRANICE REŠENÉHO ÚZEMÍ
- 3894/14 STAVAJÍCÍ HRANICE POZEMKŮ DLE MAPY KN
- PARCELNÍ ČÍSLA
- PARCELNÍ ČÍSLA DOTČENÝCH POZEMKŮ STAVAJÍCÍ STAV
- NOVÉ NAVRŽENÝ STAV VE STÁVAJÍCÍCH TRASÁCH KOMUNIKACÍ NOVÉ
- NAVRŽENÝ STAV MIMO STAVAJÍCÍ TRASY KOMUNIKACÍ NOVÉ NAVRŽENÝ
- STAV TERASY • AVE ARCHITEKT, a s

LEGENDA INŽENÝRSKÝCH SÍTÍ:

- STAVAJÍCÍ VEDENÍ VO NOVÉ
- NAVRŽENÉ VEDENÍ VO

oreogroup

AREA group s.r.o., Šafaříkovy
sady 5,30100 Plzeň,

tel.: +420 377 323717

- MÉRITKO ODPOVEDNÝ PROJEKTANT: ING.ARCH VOJTECH LIŠKA
- VEDOUcí PROJEKTU ING.ARCH VOJTECH LIŠKA
- VYPRACOVAL ING. JIŘÍ NĚMEČEK

C SITUACNÍ VÝKRESY

- NÁZEV: OPRAVA A REKONSTRUKCE ZPEVNĚNÝCH PLOCH
V PARKU CHVOJKOVÝ LOMY. PLZEŇ - SLOVANY

- STUPEŇ: OZS DATUM: 08/2023
- POČET A4 ČÍSLO LIST
- ZAKÁZKY: 23 043
- POR. ČÍSLO:
- ČÍSLO VÝKRESU

SITUACE NÁVRHU NOVÉHO STAVU

X