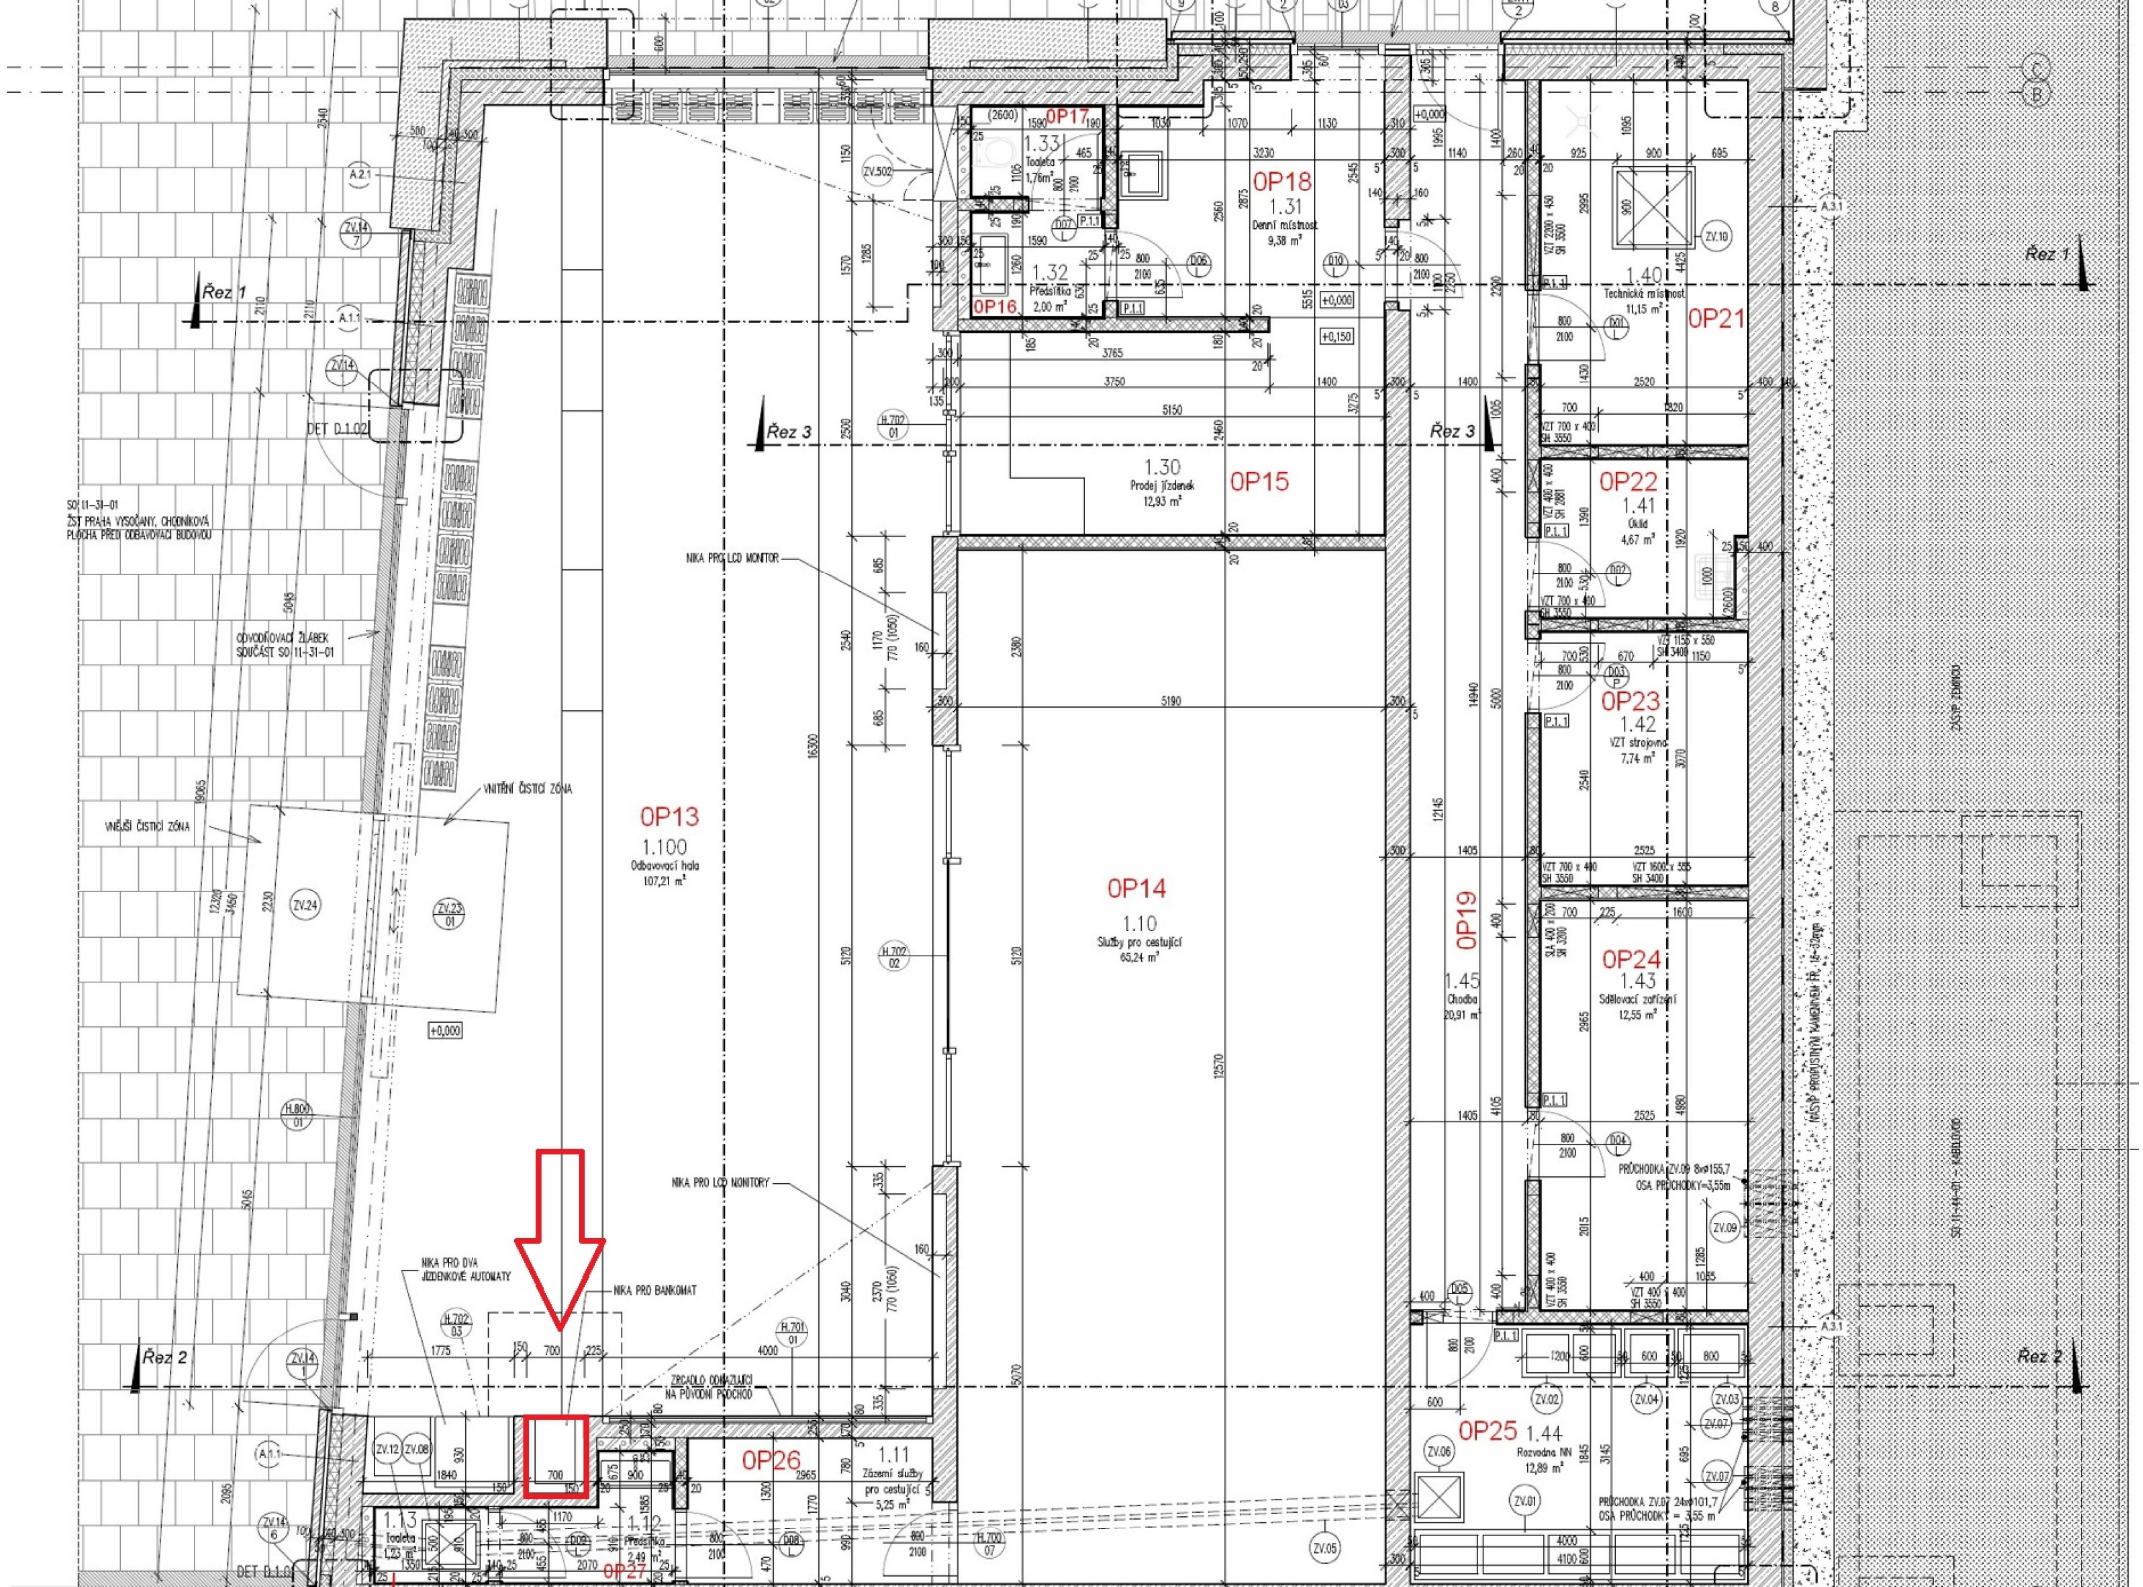
Řez 1
Řez 2
Řez 3
0P13
1.100
Odbavovací hala
107,21 m²
0P14
1.10
Služby pro cestující
65,24 m²
0P15
1.30
Prodej jízdenek
12,93 m²
0P16
1.32
Předsálí
2,00 m²
0P17
1.33
Toaleta
1,76m²
0P18
1.31
Denní místnost
9,38 m²
0P19
1.45
Chodba
20,91 m²
0P21
1.40
Technická místnost
11,15 m²
0P22
1.41
Úklid
4,67 m²
0P23
1.42
VZT strojovna
7,74 m²
0P24
1.43
Sdělovací zařízení
12,55 m²
0P25
1.44
Rozvodna NN
12,89 m²
0P26
1.11
Zázemí služby pro cestující
5,25 m²
0P27
1.12
Předsálí
2,49 m²
1.13
Toaleta
VNĚJŠÍ ČISTÍCÍ ZÓNA
VNITŘNÍ ČISTÍCÍ ZÓNA
ODVODŇOVACÍ ŽLÁBEK SOUČÁST SO 11-31-01
NIKA PRO LCD MONITOR
NIKA PRO LCD MONITORY
NIKA PRO DVA JÍZDENKOVÉ AUTOMATY
NIKA PRO BANKOMAT
ZRCADLO ODRAZUJÍCÍ NA PŮVODNÍ PODCHOD
PRŮCHODKA ZV.09 8x9155,7
OSA PRŮCHODKY=3,55m
PRŮCHODKA ZV.07 24x9101,7
OSA PRŮCHODKY = 3,55 m
DET D.1.02
DET D.1.03
SO 11-31-01
ŽST PRAHA VYSOČANY, CHODNÍKOVÁ PLOCHA PŘED ODBAVOVACÍ BUDOVOU