

Zadavatel	Technické služby města Olomouce, a.s.
Název VZ	DNS - Opravy komunikací
Evidenční číslo VZ v DNS	11/VZ/23 – DNS 027 A
Zakázka v DNS	Předlažba chodníku ul. Dalimilova č. 44 - 52
Název dokumentu	Smlouva o dílo

uzavřená dle ust. zákona č. 89/2012 Sb., občanský zákoník, v platném znění

I. Smluvní strany

Objednatel: Technické služby města Olomouce, a.s.
 Se sídlem: Zamenhofova 783/34, 779 00 Olomouc
 IČ: 25826603
 DIČ: CZ25826603
 Registrace: Obchodní rejstřík vedený Krajským soudem v Ostravě, oddíl B, vložka 2052
 Zastoupený: Ing. Pavlem Dostálem, předsedou představenstva
 Ing. Miloslavem Sobotkou, členem představenstva
 Bankovní spojení:

Zhotovitel: R – STAV OLOMOUC s.r.o.
 Se sídlem: Pavlovická 9/52, Olomouc 779 00
 IČ: 24142409
 DIČ: CZ24142409
 Registrace: Obchodní rejstřík vedený krajským soudem v Ostravě, Oddíl B, Vložka 45840
 Zastoupený: Františkem Rollerem
 Bankovní spojení:

II. Předmět smlouvy

1. Zhotovitel se na základě této smlouvy zavazuje, že pro objednatele provede dílo spočívající v předlažbě chodníku ul. Dalimilova č. 44 - 52 (dále jen „dílo“).
2. Objednatel se zavazuje za provedené dílo zaplatit zhotoviteli sjednanou cenu za dílo v souladu s článkem IV. této smlouvy.

III. Termíny plnění

1. Zahájení plnění: po podpisu smlouvy
2. Ukončení plnění: 30.9.2023

IV. Cena díla

1. Za řádné provedení díla byla stanovena cena v členění:
 Cena v Kč bez DPH : 331 695,84
 DPH v zákonné výši : 69 656,13
 Cena celkem v Kč vč. DPH : 401 351,97
2. V této ceně jsou zahrnuty všechny náklady zhotovitele na provedení díla.
3. Cena za provedení díla je konečná, úplná a nepřekročitelná.

Zadavatel	<i>Technické služby města Olomouce, a.s.</i>
Název VZ	<i>DNS - Opravy komunikací</i>
Evidenční číslo VZ v DNS	<i>11/VZ/23 – DNS 027 A</i>
Zakázka v DNS	<i>Předlažba chodníku ul. Dalimilova č. 44 - 52</i>
Název dokumentu	<i>Smlouva o dílo</i>

V. Platební podmínky

1. Objednatel je povinen uhradit zhotoviteli cenu za dílo na základě daňového dokladu, který je zhotovitel oprávněn vystavit po řádném dokončení díla a předání díla objednateli vč. protokolu o předání díla.
2. Cena za dílo podle této smlouvy je splatná do 30 dní ode dne doručení daňového dokladu objednateli.

VI. Smluvní pokuta

1. Smluvní strany se zavazují z titulu neplnění níže uvedených závazků z této smlouvy zaplatit oprávněné straně tyto pokuty:
 - v případě prodlení s provedením díla poskytne zhotovitel objednateli smluvní pokutu ve výši 500,00 Kč za každý kalendářní den prodlení.
 - v případě neproplacení faktury v dohodnuté lhůtě splatnosti je zhotovitel oprávněn účtovat objednateli náhradu ve výši 0,05 % z ceny faktury za každý den prodlení.

VII. Podmínky provedení díla

1. Zhotovitel se zavazuje provést dílo v souladu s platnými předpisy a normami.
2. Zhotovitel nemá nárok na úhradu ceny za práce, dodávky a služby, které provedl v rozporu se SoD a nebyly písemně oznámeny „Oznámením změny“ a odsouhlaseny objednatelem.
3. Zhotovitel se zavazuje průběžně informovat objednatele o realizaci díla a ihned informovat objednatele o jakémkoliv změně mající vliv na předmět či lhůtu plnění.
4. Veškeré škody, které vzniknou v souvislosti s činností zhotovitele na vlastnictví veřejném, dalších osob či na díle samém, je zhotovitel povinen neprodleně odstranit na vlastní náklady. Toto ustanovení se netýká živelných pohrom.
5. Na provedené dílo poskytuje zhotovitel záruku v délce 36 měsíců. Záruka začíná plynout ode dne protokolárního předání díla bez vad a nedostatků objednateli.

VIII. Odstoupení od smlouvy

1. Jestliže zhotovitel nebude provádět práce v souladu s touto smlouvou je objednatel oprávněn, na základě písemného oznámení, odstoupit od této smlouvy.
2. Objednatel je oprávněn odstoupit od této smlouvy v případě, kdy bude proti zhotoviteli podán ze strany třetích osob návrh na zahájení insolvenčního řízení nebo v případě, kdy zhotovitel vstoupí do likvidace. Po takovém ukončení smlouvy musí objednatel spolu se zhotovitelem co možná nejdříve ověřit hodnotu provedených prací a tyto zhotoviteli uhradit.

IX. Závěrečná ustanovení:

1. Tato smlouva se vyhotovuje ve dvou stejnopisech, z nichž jeden obdrží objednatel a jeden zhotovitel.
2. Zhotovitel bere na vědomí, že obsah této smlouvy včetně všech dodatků může být poskytnut žadateli v režimu zákona č. 106/1999 Sb., o svobodném přístupu k informacím, ve znění pozdějších předpisů, a že tato smlouva včetně všech dodatků bude objednatelem

<i>Zadavatel</i>	Technické služby města Olomouce, a.s.
<i>Název VZ</i>	DNS - Opravy komunikací
<i>Evidenční číslo VZ v DNS</i>	11/VZ/23 – DNS 027 A
<i>Zakázka v DNS</i>	Předlažba chodníku ul. Dalimilova č. 44 - 52
<i>Název dokumentu</i>	Smlouva o dílo

uveřejněna v registru smluv dle zákona č. 340/2015 Sb., o zvláštních podmínkách účinnosti některých smluv, uveřejňování těchto smluv a o registru smluv (zákon o registru smluv).

3. Smluvní strany prohlašují, že skutečnosti uvedené v této smlouvě nepovažují za obchodní tajemství ve smyslu § 504 zákona č. 89/2012 Sb., občanský zákoník, ve znění pozdějších předpisů.
4. Tato smlouva nabývá platnosti dnem podpisu oprávněných zástupců obou smluvních stran a účinnosti dnem uveřejnění prostřednictvím registru smluv dle příslušných ustanovení zákona o registru smluv.
5. Tuto smlouvu je možné doplnit, měnit nebo ukončit jen v písemné formě.
6. Tato smlouva nabývá platnosti a účinnosti dnem jejího podpisu oběma smluvními stranami.
7. Nedílnou součástí smlouvy jsou tyto přílohy:
 - Vyplněný výkaz výměr (příloha č. 1)
 - Orientační situace (příloha č. 2)
 - Smluvní podmínky pro dodavatele (příloha č. 3)

V Olomouci dne

Objednatel:

Zhotovitel:

.....
Ing. Pavel Dostál
předseda představenstva

.....
František Roller
jednatel

.....
Ing. Miloslav Sobotka
člen představenstva

REKAPITULACE STAVBY

Kód: DNS027/MK/2023
Stavba: Chodník Dalimilova č. 44 až 52 - předlažba

KSO:		CC-CZ:	
Místo:		Datum:	29.08.2023
Zadavatel:		IČ:	25826603
Technické služby města Olomouce,a.s.		DIČ:	CZ25826603
Uchazeč:		IČ:	24142409
R - STAV OLOMOUC s.r.o.		DIČ:	CZ24142409
Projektant:		IČ:	
		DIČ:	
Zpracovatel:		IČ:	
		DIČ:	
Poznámka:			

Cena bez DPH			331 695,84
DPH základní	Sazba daně	Základ daně	Výše daně
snížená	21,00%	331 695,84	69 656,13
	15,00%	0,00	0,00
Cena s DPH			401 351,97
	v	CZK	

Projektant _____ Zpracovatel _____

Datum a podpis: _____ Razítko _____ Datum a podpis: _____ Razítko _____

Objednavatel _____ Uchazeč _____

Datum a podpis: _____ Razítko _____ Datum a podpis: _____ Razítko _____

REKAPITULACE OBJEKTŮ STAVBY A SOUPISŮ PRACÍ

Kód: DNS027/MK/2023

Stavba: Chodník Dalimilova č. 44 až 52 - předlažba

Místo: Datum: 29.08.2023

Zadavatel: Technické služby města Olomouce, a.s.

Projektant:

Uchazeč: R - STAV OLOMOUC s.r.o.

Zpracovatel:

Kód	Popis	Cena bez DPH [CZK]	Cena s DPH [CZK]
-----	-------	--------------------	------------------

Náklady z rozpočtů

331 695,84

401 351,97

SO120 Dalimilova 44

SO121 Dalimilova 46

SO - 2488 Dalimilova 50 po vjezdč. 52
a ODURX

KRYCÍ LIST SOUPISU PRACÍ

Stavba:

Chodník Dalimilova č. 44 až 52 - předlažba

Objekt:

SO120 - Dalimilova 44

KSO:

Místo:

CC-CZ:

Datum:

29.08.2023

Zadavatel:

Technické služby města Olomouce, a.s.

IČ:

25826603

DIČ:

CZ25826603

Uchazeč:

R - STAV OLOMOUC s.r.o.

IČ:

24142409

DIČ:

CZ24142409

Projektant:

IČ:

DIČ:

Zpracovatel:

IČ:

DIČ:

Poznámka:

Cena bez DPH			84 333,69
	Základ daně	Sazba daně	Výše daně
DPH základní	84 333,69	21,00%	17 710,07
snížená	0,00	15,00%	0,00
Cena s DPH	v	CZK	102 043,76

Projektant

Zpracovatel

Datum a podpis:

Razítko

Datum a podpis:

Razítko

Objednavatel

Uchazeč

Datum a podpis:

Razítko

Datum a podpis:

Razítko

REKAPITULACE ČLENĚNÍ SOUPISU PRACÍ

Stavba:

Chodník Dalimilova č. 44 až 52 - předlažba

Objekt:

SO120 - Dalimilova 44

Místo:

Datum: 29.08.2023

Zadavatel:

Technické služby města Olomouce, a.s.

Projektant:

Uchazeč:

R - STAV OLOMOUC s.r.o.

Zpracovatel:

Kód dílu - Popis

Cena celkem [CZK]

Náklady ze soupisu prací

HSV - Práce a dodávky HSV

1 - Zemní práce

5 - Komunikace

9 - Ostatní konstrukce a práce-bourání

998 - Přesun hmot

VRN - Vedlejší rozpočtové náklady

VRN9 - Ostatní náklady

SOUPIS PRACÍ

Stavba:

Chodník Dalimilova č. 44 až 52 - předlažba

Objekt:

SO120 - Dalimilova 44

Místo:

Datum: 29.08.2023

Zadavatel:

Technické služby města Olomouce, a.s.

Projektant:

Uchazeč:

R - STAV OLOMOUC s.r.o.

Zpracovatel:

PČ	Typ	Kód	Popis	MJ	Množství	J.cena [CZK]	Cena celkem [CZK]
----	-----	-----	-------	----	----------	--------------	-------------------

Náklady soupisu celkem

D HSV Práce a dodávky HSV

D 1 Zemní práce

1	K	113106121	Rozebrání dlažeb z betonových nebo kamenných dlaždic komunikací pro pěší ručně	m2	21,000		
2	K	113106161	Rozebrání dlažeb vozovek z drobných kostek s ložem z kameniva ručně	m2	10,500		
3	K	113202111	Vytrhání obrub krajiníků obrubníků stojatých	m	38,500		
4	K	919735113	Řezání stávajícího živичného krytu hl přes 100 do 150 mm	m	24,000		
5	K	113107143	Odstranění podkladu živичného tl přes 100 do 150 mm ručně	m2	2,400		
6	K	979071122	Očištění dlažebních kostek drobných s původním spárováním živичnou směsí nebo MC	m2	12,900		
7	K	131251103	Hloubení jam nezapažených v hornině třídy těžitelnosti I, skupiny 3 objem do 100 m3 strojně	m3	4,200		
8	K	167151101	Nakládání výkopku z hornin třídy těžitelnosti I, skupiny 1 až 3 do 100 m3 pro dovoz ornice	m3	4,200		
9	K	162751117	Vodorovné přemístění do 10000 m výkopku/sypaniny z horniny třídy těžitelnosti I, skupiny 1 až 3	m3	4,200		
10	K	162751119	Příplatek k vodorovnému přemístění výkopku/sypaniny z horniny třídy těžitelnosti I skupiny 1 až 3 ZKD 1000 m přes 10000 m	m3	21,000		
11	K	171201231	Poplatek za uložení zeminy a kamení na recyklační skládce (skládkovné) kód odpadu 17 05 04	t	6,720		
12	K	181951112	Úprava pláně v hornině třídy těžitelnosti I, skupiny 1 až 3 se zhuťněním strojně	m2	21,000		
13	M	10364101	zemina pro terénní úpravy - ornice	t	3,480		
14	K	181351103	Rozprostření ornice tl vrstvy do 200 mm pl do 500 m2 v rovině nebo ve svahu do 1:5 strojně	m2	7,250		
15	K	181411131	Založení parkového trávníku výsevem plochy do 1000 m2 v rovině a ve svahu do 1:5	m2	7,250		
16	M	00572410	osivo směs travní parková	kg	0,290		

D 5 Komunikace

17	K	564861111	Podklad ze šterkodrtě ŠD tl 200 mm	m2	21,000		
18	K	596811221	Kladení betonové dlažby komunikací pro pěší do lože z kameniva vel do 0,25 m2 plochy do 100 m2 (1,5m2 stávající v napojení)	m2	21,000		
19	M	59248005	dlažba plošná betonová chodníková 300x300x60mm přírodní	m2	21,000		
20	K	591211111	Kladení dlažby z kostek drobných z kamene do lože z kameniva těženého tl 50 mm (v průběhu vjezdu)	m2	10,500		

D 9 Ostatní konstrukce a práce-bourání

21	K	916231213	Osazení chodníkového obrubníku betonového stojatého s boční opěrou do lože z betonu prostého	m	14,500		
22	M	59217017	obrubník betonový chodníkový 1000x100x250mm	m	14,500		
23	K	916111123	Osazení obruby z drobných kostek s boční opěrou do lože z betonu prostého (kostku dodá zadavatel)	m	24,000		
24	K	916131213	Osazení silničního obrubníku betonového stojatého s boční opěrou do lože z betonu prostého	m	24,000		
25	M	59217031	obrubník betonový silniční 1000x150x250mm	m	24,000		
26	K	916991121	Lože pod obrubníky, krajiníky nebo obruby z dlažebních kostek z betonu prostého	m3	3,270		

PČ	Typ	Kód	Popis	MJ	Množství	J.cena [CZK]	Cena celkem [CZK]
27	K	997221561	Vodorovná doprava suti z kusových materiálů do 1 km	t	14,006		
28	K	997221569	Příplatek ZKD 1 km u vodorovné dopravy suti z kusových materiálů	t	196,084		
29	K	997221611	Nakládání suti na dopravní prostředky pro vodorovnou dopravu	t	14,006		
30	K	997221861	Poplatek za uložení stavebního odpadu na recyklační skládce (skládkovné) z prostého betonu pod kódem 17 01 01	t	13,248		
31	K	997221875	Poplatek za uložení stavebního odpadu na recyklační skládce (skládkovné) asfaltového bez obsahu dehtu zařazeného do Katalogu odpadů pod kódem 17 03 02	t	0,758		
D 998			Přesun hmot				
32	K	998223011	Přesun hmot pro pozemní komunikace s krytem dlážděným	t	27,819		
D VRN			Vedlejší rozpočtové náklady				
D VRN9			Ostatní náklady				
33	K	034002000	Zabezpečení staveniště a dopravní značení	soubor	1,000		

KRYCÍ LIST SOUPISU PRACÍ

Stavba:

Chodník Dalimilova č. 44 až 52 - předlažba

Objekt:

SO121 - Dalimilova 46

KSO:

Místo:

CC-CZ:

Datum:

29.08.2023

Zadavatel:

Technické služby města Olomouce, a.s.

IČ:

25826603

DIČ:

CZ25826603

Uchazeč:

R - STAV OLOMOUC s.r.o.

IČ:

24142409

DIČ:

CZ24142409

Projektant:

IČ:

DIČ:

Zpracovatel:

IČ:

DIČ:

Poznámka:

Cena bez DPH

	Základ daně	Sazba daně	Výše daně
DPH základní snížená	0,00	15,00%	0,00

Cena s DPH

v CZK

Projektant

Zpracovatel

Datum a podpis:

Razítko

Datum a podpis:

Razítko

Objednavatel

Uchazeč

Datum a podpis:

Razítko

Datum a podpis:

Razítko

REKAPITULACE ČLENĚNÍ SOUPISU PRACÍ

Stavba:

Chodník Dalimilova č. 44 až 52 - předlažba

Objekt:

SO121 - Dalimilova 46

Místo:

Datum:

29.08.2023

Zadavatel:

Technické služby města Olomouce, a.s.

Projektant:

Uchazeč:

R - STAV OLOMOUC s.r.o.

Zpracovatel:

Kód dílu - Popis

Cena celkem [CZK]

Náklady ze soupisu prací

HSV - Práce a dodávky HSV

1 - Zemní práce

5 - Komunikace

9 - Ostatní konstrukce a práce-bourání

998 - Přesun hmot

VRN - Vedlejší rozpočtové náklady

VRN9 - Ostatní náklady

SOUPIS PRACÍ

Stavba:

Chodník Dalimilova č. 44 až 52 - předlažba

Objekt:

SO121 - Dalimilova 46

Místo:

Datum: 29.08.2023

Zadavatel:

Technické služby města Olomouce, a.s.

Projektant:

Uchazeč:

R - STAV OLOMOUC s.r.o.

Zpracovatel:

PČ	Typ	Kód	Popis	MJ	Množství	J.cena [CZK]	Cena celkem [CZK]
----	-----	-----	-------	----	----------	--------------	-------------------

Náklady soupisu celkem

D HSV Práce a dodávky HSV

D 1 Zemní práce

1	K	113106121	Rozebrání dlažeb z betonových nebo kamenných dlaždic komunikací pro pěší ručně	m2	35,500		
2	K	113106161	Rozebrání dlažeb vozovek z drobných kostek s ložem z kameniva ručně	m2	0,500		
3	K	113202111	Vytrhání obrub krajiníků obrubníků stojatých	m	50,000		
4	K	919735113	Řezání stávajícího živičného krytu hl přes 100 do 150 mm	m	26,500		
5	K	113107143	Odstranění podkladu živičného tl přes 100 do 150 mm ručně	m2	2,650		
6	K	979071122	Očištění dlažebních kostek drobných s původním spárováním živičnou směsí nebo MC	m2	0,500		
7	K	131251103	Hloubení jam nezapažených v hornině třídy těžitelnosti I, skupiny 3 objem do 100 m3 strojně	m3	7,100		
8	K	167151101	Nakládání výkopku z hornin třídy těžitelnosti I, skupiny 1 až 3 do 100 m3 pro dovoz ornice	m3	7,100		
9	K	162751117	Vodorovné přemístění do 10000 m výkopku/sypaniny z horniny třídy těžitelnosti I, skupiny 1 až 3	m3	7,100		
10	K	162751119	Příplatek k vodorovnému přemístění výkopku/sypaniny z horniny třídy těžitelnosti I skupiny 1 až 3 ZKD 1000 m přes 10000 m	m3	35,500		
11	K	171201231	Poplatek za uložení zeminy a kamení na recyklační skládce (skládkovné) kód odpadu 17 05 04	t	11,360		
12	K	181951112	Úprava pláně v hornině třídy těžitelnosti I, skupiny 1 až 3 se zhuňněním strojně	m2	35,500		
13	M	10364101	<i>zemina pro terénní úpravy - ornice</i>	t	5,640		
14	K	181351103	Rozprostření ornice tl vrstvy do 200 mm pl do 500 m2 v rovině nebo ve svahu do 1:5 strojně	m2	11,750		
15	K	181411131	Založení parkového trávníku výsevem plochy do 1000 m2 v rovině a ve svahu do 1:5	m2	11,750		
16	M	00572410	<i>osivo směs travní parková</i>	kg	0,470		

D 5 Komunikace

17	K	564861111	Podklad ze šterkodrtě ŠD tl 200 mm	m2	35,500		
18	K	596811221	Kladení betonové dlažby komunikací pro pěší do lože z kameniva vel do 0,25 m2 plochy do 100 m2 (1,5m2 stávající v napojení)	m2	35,500		
19	M	59248005	<i>dlažba plošná betonová chodníková 300x300x60mm přírodní</i>	m2	35,500		
20	K	591211111	Kladení dlažby z kostek drobných z kamene do lože z kameniva těženého II 50 mm (v průběhu vjezdu)	m2	0,500		

D 9 Ostatní konstrukce a práce-bourání

21	K	916231213	Osazení chodníkového obrubníku betonového stojatého s boční opěrou do lože z betonu prostého	m	23,500		
22	M	59217017	<i>obrubník betonový chodníkový 1000x100x250mm</i>	m	23,500		
23	K	916111123	Osazení obruby z drobných kostek s boční opěrou do lože z betonu prostého (kostku dodá zadavatel)	m	26,500		
24	K	916131213	Osazení silničního obrubníku betonového stojatého s boční opěrou do lože z betonu prostého	m	26,500		
25	M	59217031	<i>obrubník betonový silniční 1000x150x250mm</i>	m	26,500		
26	K	916991121	Lože pod obrubníky, krajiníky nebo obruby z dlažebních kostek z betonu prostého	m3	4,060		

PČ	Typ	Kód	Popis	MJ	Množství	J.cena [CZK]	Cena celkem [CZK]
27	K	997221561	Vodorovná doprava suti z kusových materiálů do 1 km	t	20,140		
28	K	997221569	Příplatek ZKD 1 km u vodorovné dopravy suti z kusových materiálů	t	281,960		
29	K	997221611	Nakládání suti na dopravní prostředky pro vodorovnou dopravu	t	20,140		
30	K	997221861	Poplatek za uložení stavebního odpadu na recyklační skládce (skládkovné) z prostého betonu pod kódem 17 01 01	t	19,303		
31	K	997221875	Poplatek za uložení stavebního odpadu na recyklační skládce (skládkovné) asfaltového bez obsahu dehtu zaříděného do Katalogu odpadů pod kódem 17 03 02	t	0,837		
D 998 Přesun hmot							
32	K	998223011	Přesun hmot pro pozemní komunikace s krytem dlážděným	t	35,540		
D VRN Vedlejší rozpočtové náklady							
D VRN9 Ostatní náklady							
33	K	034002000	Zabezpečení staveniště a dopravní značení	soubor	1,000		

KRYCÍ LIST SOUPISU PRACÍ

Stavba:

Chodník Dalimilova č. 44 až 52 - předlažba

Objekt:

SO - 2488 a ODURX - Dalimilova 50 po vjezdč. 52

KSO:

Místo:

CC-CZ:

Datum:

29.08.2023

Zadavatel:

Technické služby města Olomouce, a.s.

IČ:

25826603

DIČ:

CZ25826603

Uchazeč:

R - STAV OLOMOUC s.r.o.

IČ:

24142409

DIČ:

CZ24142409

Projektant:

IČ:

DIČ:

Zpracovatel:

IČ:

DIČ:

Poznámka:

Cena bez DPH

	Základ daně	Sazba daně	Výše daně
DPH základní snížená	0,00	15,00%	0,00

Cena s DPH

v CZK

Projektant

Zpracovatel

Datum a podpis:

Razítko

Datum a podpis:

Razítko

Objednavatel

Uchazeč

Datum a podpis:

Razítko

Datum a podpis:

Razítko

REKAPITULACE ČLENĚNÍ SOUPISU PRACÍ

Stavba:

Chodník Dalimilova č. 44 až 52 - předlažba

Objekt:

SO - 2488 a ODURX - Dalimilova 50 po vjezdč. 52

Místo:

Datum: 29.08.2023

Zadavatel:

Technické služby města Olomouce, a.s.

Projektant:

Uchazeč:

R - STAV OLOMOUC s.r.o.

Zpracovatel:

Kód dílu - Popis

Cena celkem [CZK]

Náklady ze soupisu prací

HSV - Práce a dodávky HSV

1 - Zemní práce

5 - Komunikace

9 - Ostatní konstrukce a práce-bourání

998 - Přesun hmot

VRN - Vedlejší rozpočtové náklady

VRN9 - Ostatní náklady

SOUPIS PRACÍ

Stavba:

Chodník Dalimilova č. 44 až 52 - předlažba

Objekt:

SO - 2488 a ODURX - Dalimilova 50 po vjezdč. 52

Místo:

Datum: 29.08.2023

Zadavatel:

Technické služby města Olomouce, a.s.

Projektant:

Uchazeč:

R - STAV OLOMOUC s.r.o.

Zpracovatel:

PČ	Typ	Kód	Popis	MJ	Množství	J.cena [CZK]	Cena celkem [CZK]
----	-----	-----	-------	----	----------	--------------	-------------------

Náklady soupisu celkem

D HSV Práce a dodávky HSV

D 1 Zemní práce

1	K	113106121	Rozebrání dlažeb z betonových nebo kamenných dlaždic komunikací pro pěší ručně	m2	43,500		
2	K	113106161	Rozebrání dlažeb vozovek z drobných kostek s ložem z kameniva ručně	m2	4,500		
3	K	113202111	Vytrhání obrub krajníků obrubníků stojatých	m	67,000		
4	K	919735113	Řezání stávajícího živičného krytu hl přes 100 do 150 mm	m	38,000		
5	K	113107143	Odstranění podkladu živičného tl přes 100 do 150 mm ručně	m2	3,800		
6	K	979071122	Očištění dlažebních kostek drobných s původním spárováním živičnou směsí nebo MC	m2	4,500		
7	K	131251103	Hloubení jam nezapažených v hornině třídy těžitelnosti I, skupiny 3 objem do 100 m3 strojně	m3	8,700		
8	K	167151101	Nakládání výkopku z hornin třídy těžitelnosti I, skupiny 1 až 3 do 100 m3 pro dovoz ornice	m3	8,700		
9	K	162751117	Vodorovné přemístění do 10000 m výkopku/sypaniny z horniny třídy těžitelnosti I, skupiny 1 až 3	m3	8,700		
10	K	162751119	Příplatek k vodorovnému přemístění výkopku/sypaniny z horniny třídy těžitelnosti I skupiny 1 až 3 ZKD 1000 m přes 10000 m	m3	43,500		
11	K	171201231	Poplatek za uložení zeminy a kamení na recyklační skládce (skládkovné) kód odpadu 17 05 04	t	13,920		
12	K	181951112	Úprava pláně v hornině třídy těžitelnosti I, skupiny 1 až 3 se zhutněním strojně	m2	43,500		
13	M	10364101	<i>zemina pro terénní úpravy - ornice</i>	t	6,960		
14	K	181351103	Rozprostření ornice tl vrstvy do 200 mm pl do 500 m2 v rovině nebo ve svahu do 1:5 strojně	m2	14,500		
15	K	181411131	Založení parkového trávníku výsevem plochy do 1000 m2 v rovině a ve svahu do 1:5	m2	14,500		
16	M	00572410	<i>osivo směs travní parková</i>	kg	0,580		

D 5 Komunikace

17	K	564861111	Podklad ze štěrkoдртě ŠD tl 200 mm	m2	43,500		
18	K	596811221	Kladení betonové dlažby komunikací pro pěší do lože z kameniva vel do 0,25 m2 plochy do 100 m2 (1,5m2 stávající v napojení)	m2	43,500		
19	M	59248005	<i>dlažba plošná betonová chodníková 300x300x60mm přírodní</i>	m2	43,500		
20	K	591211111	Kladení dlažby z kostek drobných z kamene do lože z kameniva těženého tl 50 mm (v průběhu vjezdu)	m2	4,500		

D 9 Ostatní konstrukce a práce-bourání

34	K	916331112	Osazení zahradního obrubníku betonového do lože z betonu s boční opěrou	m	29,000		
35	M	59217001	<i>obrubník betonový zahradní 1000x50x250mm</i>	m	29,000		
23	K	916111123	Osazení obruby z drobných kostek s boční opěrou do lože z betonu prostého (kostku dodá zadavatel)	m	38,000		
24	K	916131213	Osazení silničního obrubníku betonového stojatého s boční opěrou do lože z betonu prostého	m	38,000		
25	M	59217031	<i>obrubník betonový silniční 1000x150x250mm</i>	m	38,000		
26	K	916991121	Lože pod obrubníky, krajníky nebo obruby z dlažebních kostek z betonu prostého	m3	5,540		

PČ	Typ	Kód	Popis	MJ	Množství	J.cena [CZK]	Cena celkem [CZK]
27	K	997221561	Vodorovná doprava sutí z kusových materiálů do 1 km	t	26,029		
28	K	997221569	Příplatek ZKD 1 km u vodorovné dopravy sutí z kusových materiálů	t	364,406		
29	K	997221611	Nakládání sutí na dopravní prostředky pro vodorovnou dopravu	t	26,029		
30	K	997221861	Poplatek za uložení stavebního odpadu na recyklační skládce (skládkovně) z prostého betonu pod kódem 17 01 01	t	24,828		
31	K	997221875	Poplatek za uložení stavebního odpadu na recyklační skládce (skládkovně) asfaltového bez obsahu dehtu zaříděného do Katalogu odpadů pod kódem 17 03 02	t	1,201		
D 998 Přesun hmot							
32	K	998223011	Přesun hmot pro pozemní komunikace s krytem dlážděným	t	45,780		
D VRN Vedlejší rozpočtové náklady							
D VRN9 Ostatní náklady							
33	K	034002000	Zabezpečení staveniště a dopravní značení	soubor	1,000		

15

782

DALIMILOVA 46

PŘEDLÍŽKA CHODNÍKU

121

5/54

17/2

17/1

225/59

17/1

1093

367/9

13

19

218/57

367/2

367/7

22/2

21

197/55

1093

28

27

24
33

34

31

30

198/53

280/52

364

367/8

197/51

1093

362

39

38

134/50

3

42

41

202/49

1093

134/50

48

47

189/47

186/48

360

16

50

212/45

187/46

358

52

54/2

285/44

355

356

1093

232/44

54/1

185/42

35;

349/2

11107

11106

11105

OTIRADOVA

160/40

34

10917

218/3

10913

15

782

57/61

DALIMILOVA č. 50 po vjezd č. 52

PŘEDLÍŽBA

080 29 88 + 0 d u r x

17/2

225/59

17/1

109/3

367/9

13

19

22/2

218/57

367/2

367/7

21

28

27

197/55

109/33

24

33

34

39

38

198/53

197/51

109/35

288/52

364

367/8

34

42

41

202/49

109/36

136/50

362

3

48

47

199/47

109/37

186/48

360

6

50

45

213/45

109/38

117/46

358

52

54/2

109/34

283/44

355

356

54/1

109/39

282/44

175/42

357

349/2

11107

11106

11105

34


OTIRADOVA

169/40

109/17

248/3

109/33

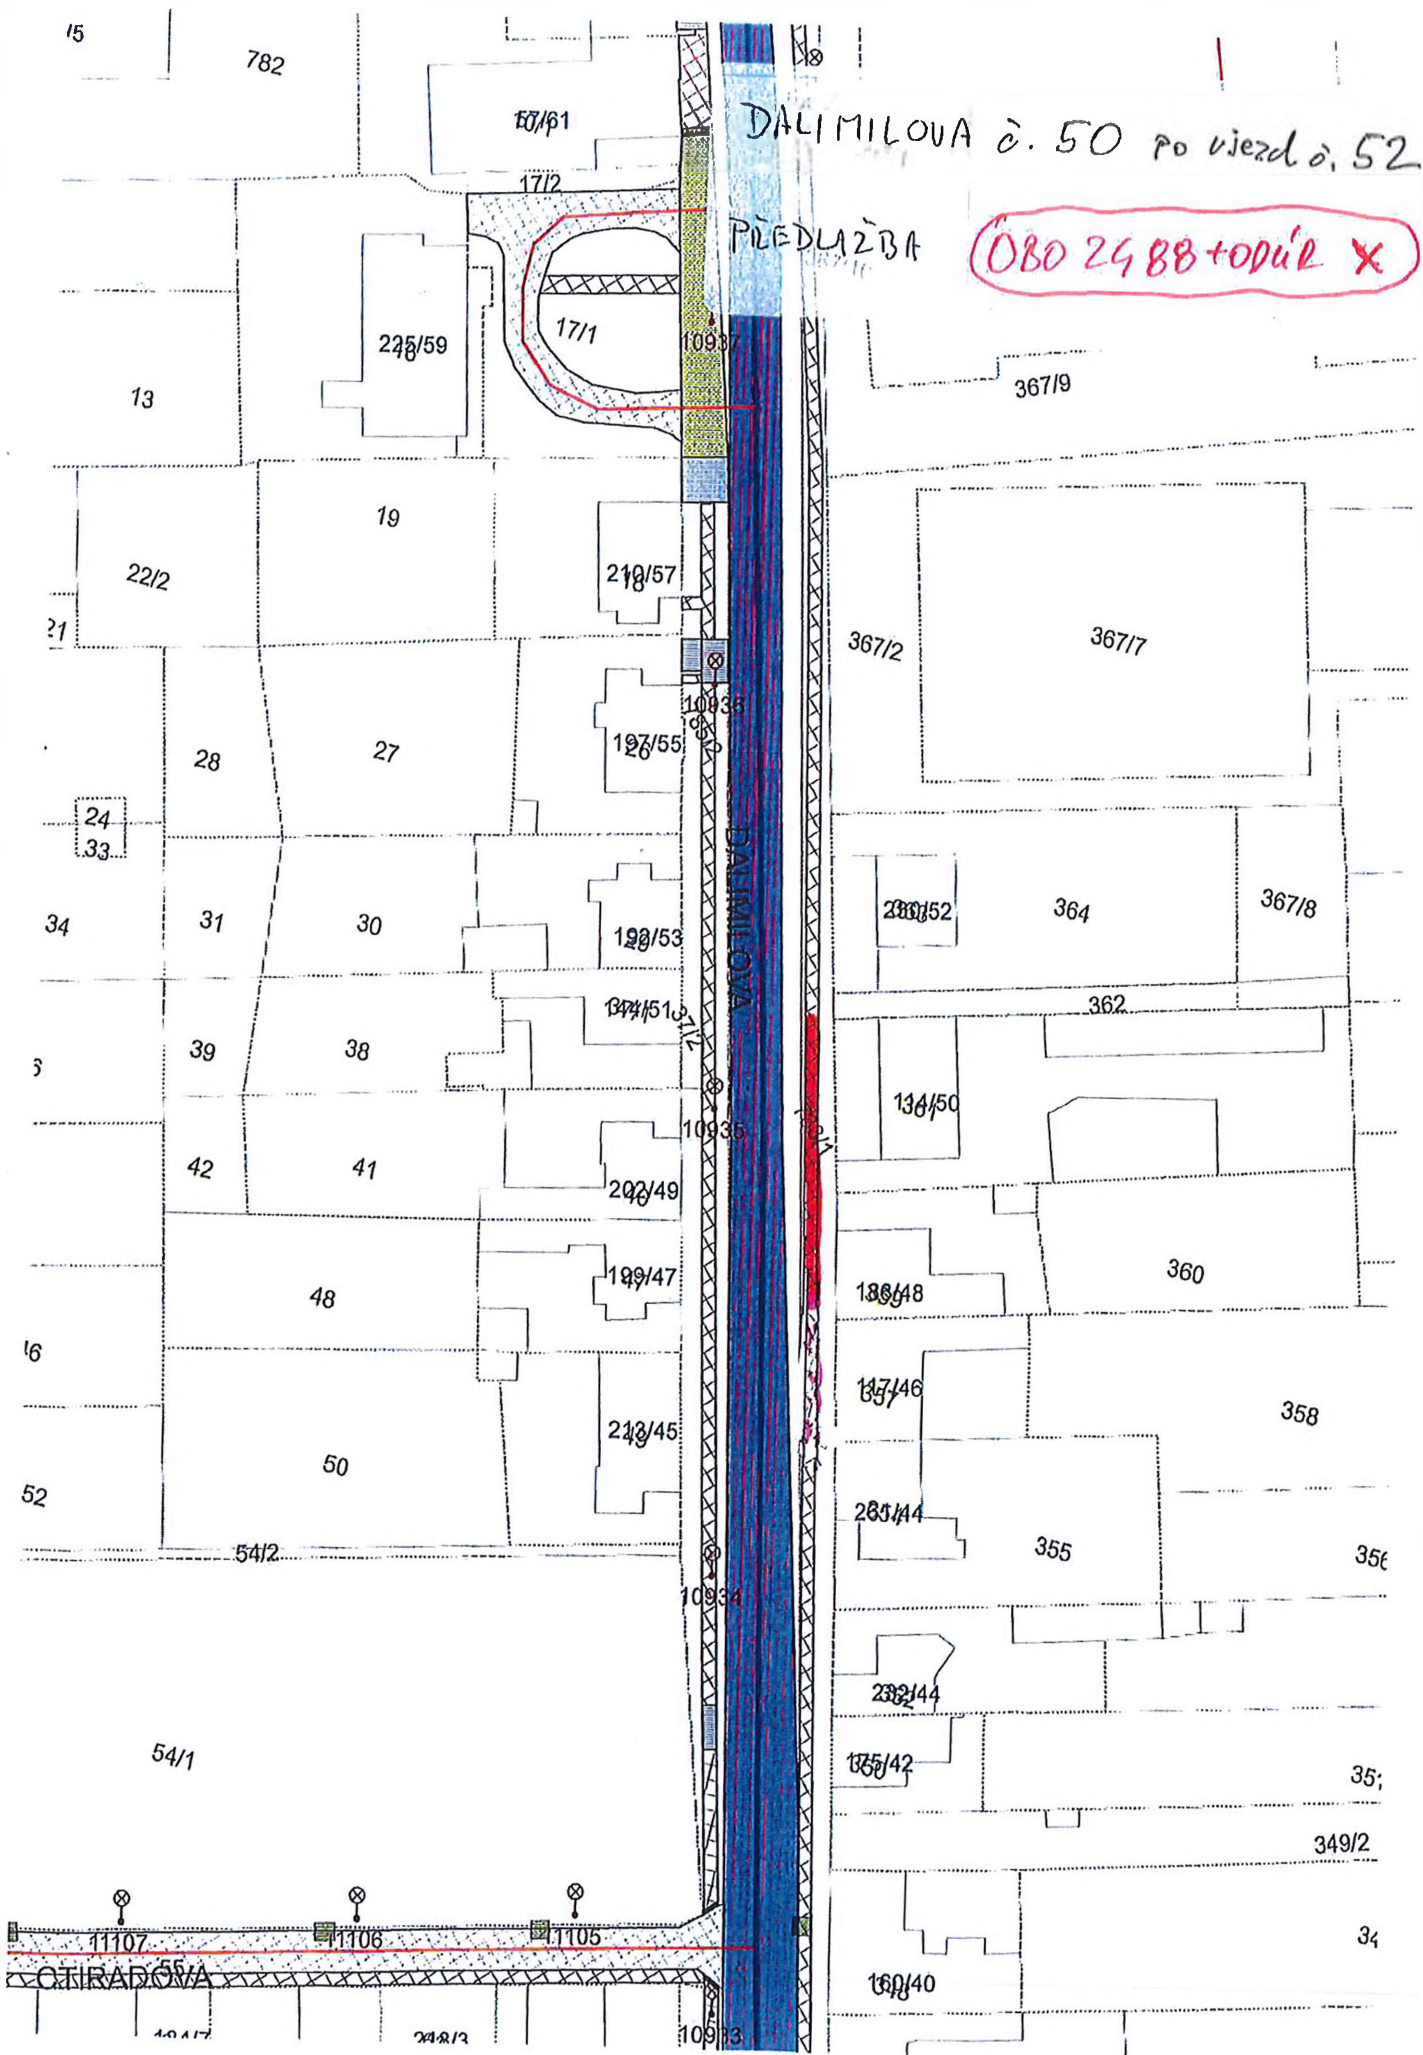

SMLUVNÍ PODMÍNKY PRO DODAVATELE

Společnost Technické služby města Olomouce, a.s. má zavedený integrovaný systém managementu podle mezinárodní normy ČSN EN ISO 9001:2009 a ČSN EN ISO 14001:2005. Proto v souladu s vyhlášenou Politikou IMS Vás žádáme o respektování následujících ustanovení.

1. Dodavatel zajišťující pro objednatele dodávky služeb, zboží a prací se zavazuje dodržovat veškeré platné předpisy v oblasti bezpečnosti práce, hygieny práce, požární ochrany, ekologické a další předpisy a vnitřní předpisy objednatele.
2. Dodavatel se zavazuje provádět jen ty činnosti, které jsou předmětem smlouvy.
3. Dodavatel se zavazuje, že jeho pracovníci budou zdravotně a odborně způsobilí pro konkrétní dodávky.
4. Dodavatel si je vědom, že odpovídá za případně vzniklou škodu objednateli příp. třetím osobám.
5. Dodavatel je povinen poskytovat svým pracovníkům osobní ochranné pracovní prostředky, pracovní oděv a kontrolovat jejich používání.
6. Pokud zaměstnanci dodavatele zacházejí s majetkem objednatele nebo používají jeho výrobky, jsou povinni tento majetek nebo výrobky chránit. Pokud majetek nebo výrobky objednatele poškodí, je dodavatel povinen škodu nahradit.
7. Dodavatel se zavazuje k dodržování níže uvedených povinností:
 - a. Respektovat veškerá nařízení a pokyny na vývěskách.
 - b. Mechanismy, zařízení, nářadí a dopravní prostředky musí být čisté a musí splňovat všechny zákonné požadavky, týkající se životního prostředí (emisní limity, úkapy olejů, prašnost, hluk apod.).
 - c. Nepoužívat žádné chemikálie mimo těch, jejichž používání je předmětem odsouhlaseno ve smlouvě, technologickém postupu nebo jiným prokazatelným způsobem.
 - d. Pokud při činnosti vznikne odpad, jeho likvidaci řešit na základě pokynů oprávněných zástupců společnosti, pokud toto již není stanoveno ve smlouvě.
 - e. Respektovat zákaz kouření v celém areálu.
 - f. Dodávané výrobky / materiál musí splňovat všechny zákonné požadavky, týkající se životního prostředí.
 - g. Dodávané výrobky / materiál musí být zajištěny tak, aby při dopravě nebo manipulaci nemohlo dojít k znečištění nebo úniku (vysypání, prášení, znečištění, únik do vody apod.).
 - h. Při činnostech, které by mohly negativně ovlivnit životní prostředí, je nezbytné požádat o souhlas oprávněného zástupce společnosti.
 - i. Při podezření na jakoukoliv ekologickou neshodu nebo havárii toto ihned ohlásit kterémukoliv vedoucímu pracovníkovi společnosti.