



ZÁBOROVÝ ELABORÁT p.č. 645/25 M 1:500

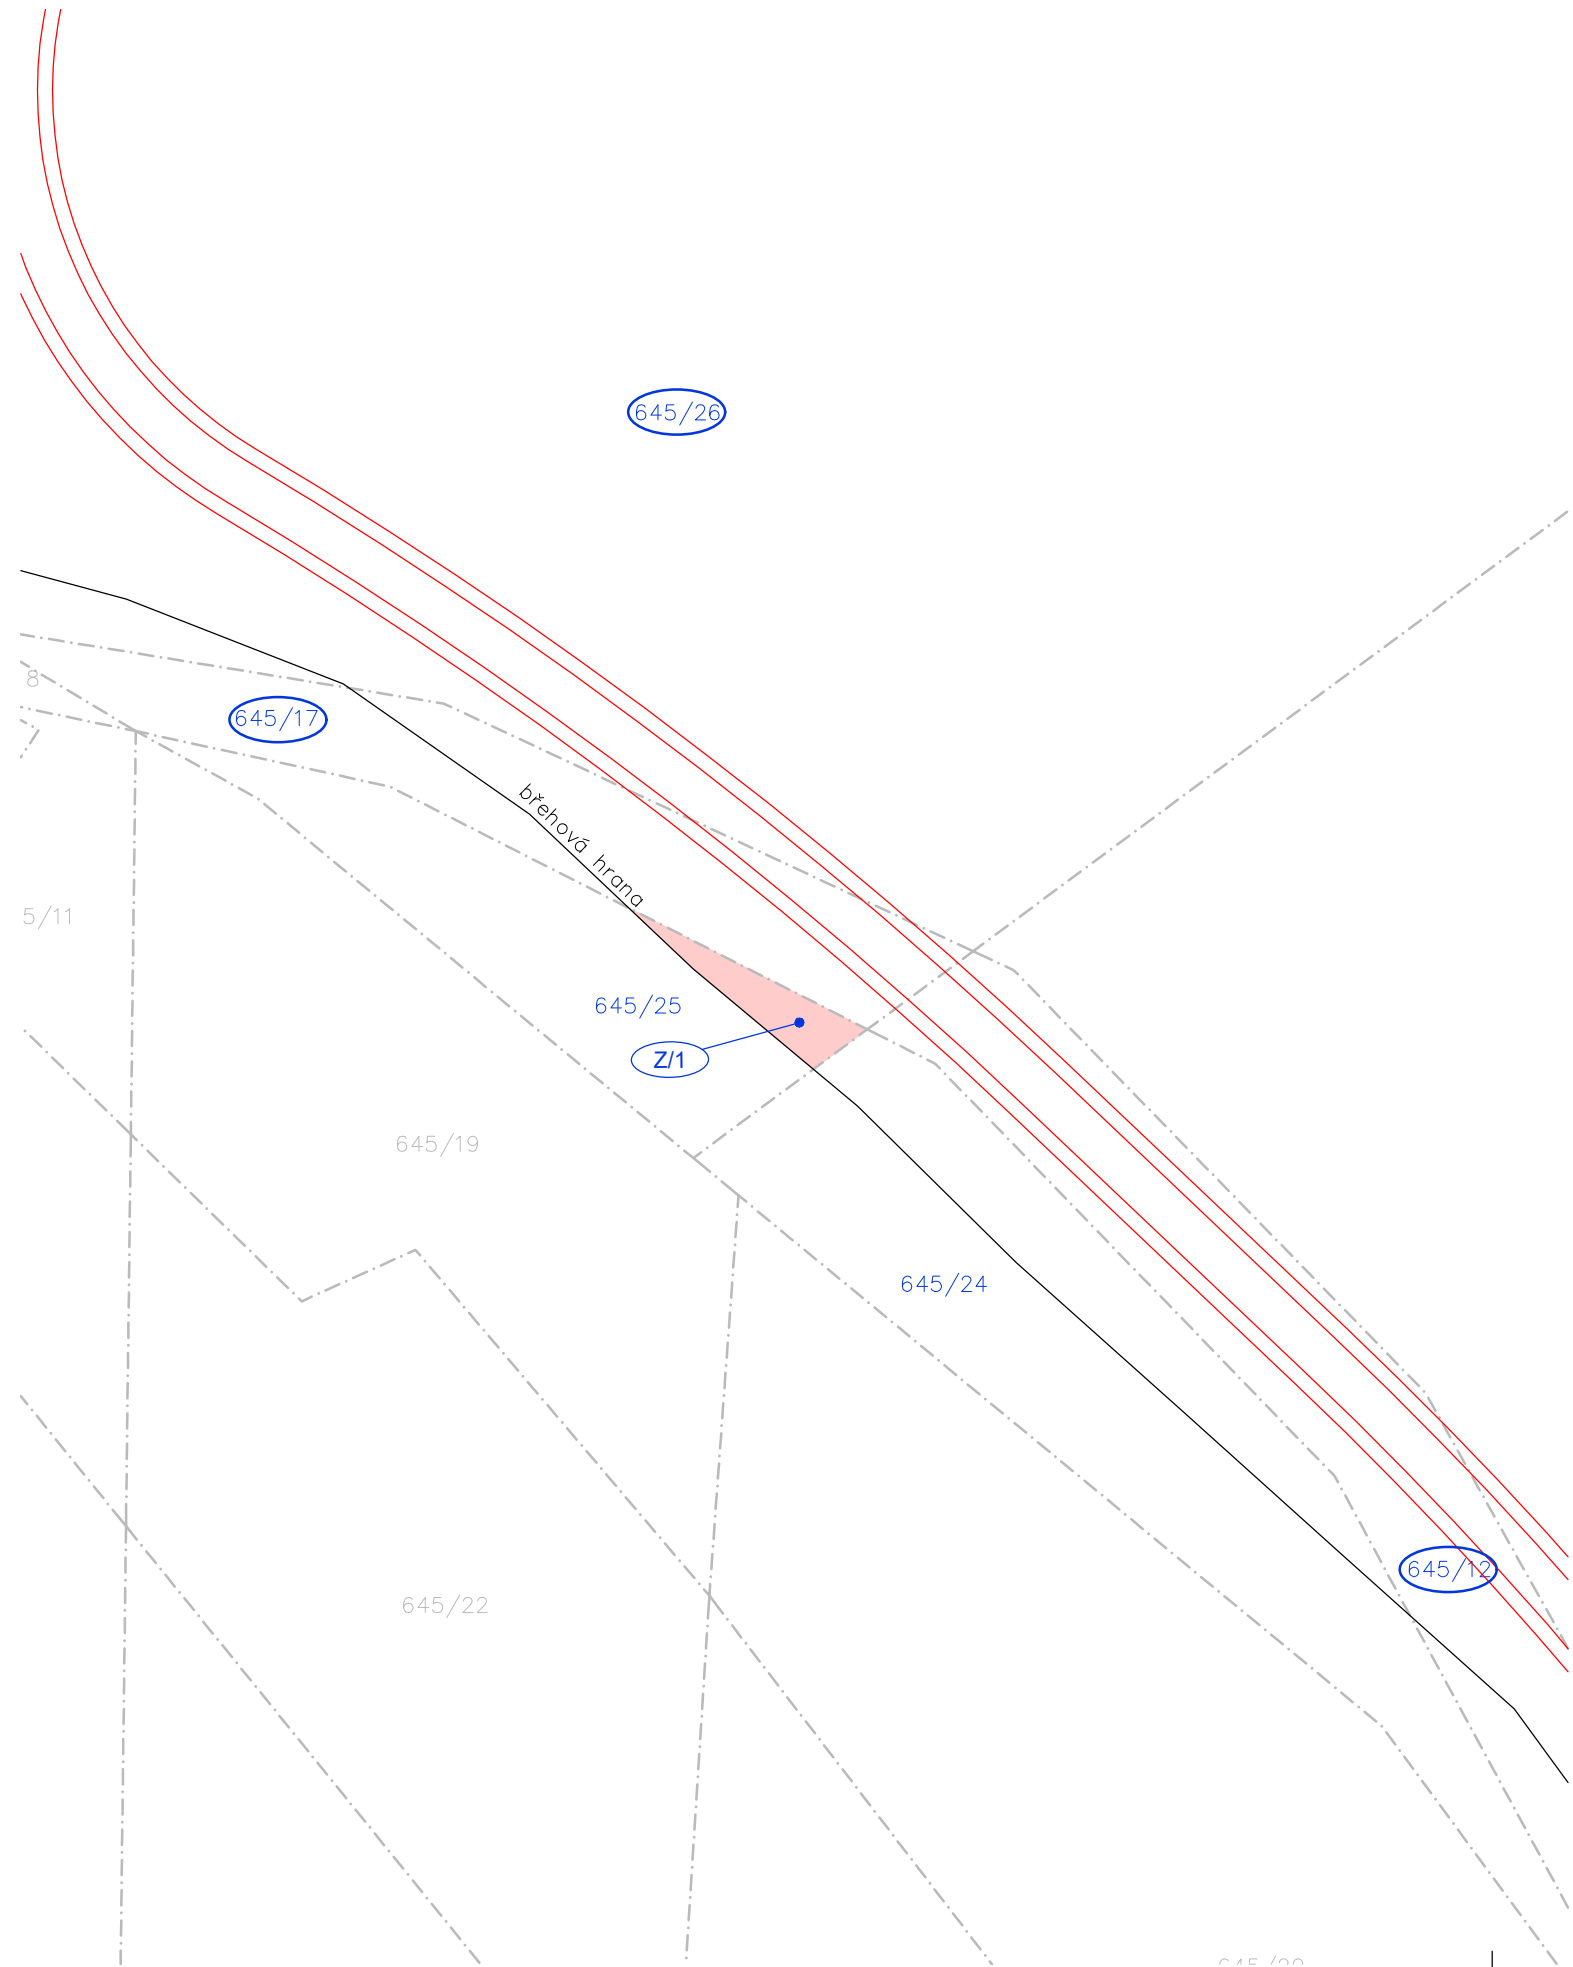

LEGENDA

- stav
- návrh
- 500/1
- 500/1
- HRANICE PARCEL-DLE KN
- PARCELNÍ ČÍSLO-DLE KN
- OZNAČENÍ DOTČENÝCH POZEMKŮ STAVBOU
- TRVALÝ ZÁBOR STAVBOU (PLOCHA K ODKUPU)

ZÁBOROVÝ ELABORÁT NA POZEMKU P.Č. 645/25 V RÁMCI STAVBY "CYKLOSTEZKY OLOMOUCKÉHO KRAJE 14.2 MITROVICE - NOVÝ MLÝNY - STARÁ SILNICE"						
Ozn. Položky záboru	Číslo parcely	Katastrální území	Druh pozemku	Výměra pozemku (m ²)	Zábor stavbou (m ²)	Vlastník
Z/1	645/25	Řimice	Trvalý travní porost	360	37	Zemědělské družstvo Haňovice, č. p. 18, 78321 Haňovice
SUMA					37	

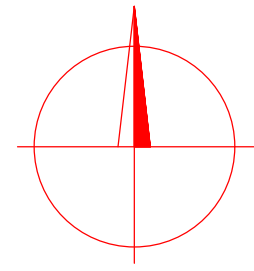

SOUŘADNICOVÝ SYSTÉM: JTSK
 VÝŠKOVÝ SYSTÉM: Balt p.v.
 POLOHA STÁVAJÍCÍCH INŽENÝRSKÝCH SÍTÍ JE INFORMATIVNÍ

VYPRACOVAL:	ZODP.PROJEKT.	KRESLIL:	VED.PROJEKCE	NELL PROJEKT s. r. o. Zarámí 428 760 01 Zlín 	
Ing. Aleš Trněný	Ing. Karel Kuchař	Ing. Aleš Trněný	Zuzana Kuchařová		
KRAJ: OLOMOUCKÝ		K. Ú.: DOUBRAVICE NAD MORAVOU, PALONÍN RIMICE		FORMÁT	A3
STAVEBNÍK: OLOMOUCKÝ KRAJ				DATUM	12/2021
AKCE: CYKLOSTEZKY OLOMOUCKÉHO KRAJE 14.2 MITROVICE - NOVÉ MLÝNY - STARÁ SILNICE				STUPEŇ	DUSP, PDPS
				ZAKÁZK. ČÍSLO	-/2022
OBSAH: ZÁBOROVÝ ELABORÁT p.č. 645/25				MĚŘÍTKO:	ČÍSLO VÝKRESU
				1:500	-