

Dodatek č. 1 SMLOUVY O DÍLO

na realizaci akce

„Budova P – Stavební úpravy vstupů“

uzavřená dle § 2586 a n. zákona č. 89/2012 Sb., občanský zákoník, ve znění pozdějších předpisů

1. SMLUVNÍ STRANY A IDENTIFIKAČNÍ ÚDAJE STAVBY:

1.1. Objednatel : **Vsetínská nemocnice a.s.**
Sídlo : Nemocniční 955, 755 01 Vsetín
Statutární orgán : Ing. Martin Pavlica, MHA, předseda představenstva
Osoby oprávněné jednat :
a) ve věcech smluvních : Ing. Martin Pavlica, MHA, předseda představenstva
b) ve věcech technických : [redacted] provozní náměstek
[redacted] investiční referent
IČO : 26871068
DIČ : CZ26871068
Bankovní ústav : UniCredit Bank Czech Republic and Slovakia, a.s.
Č. účtu : [redacted]
Tel. : [redacted]
E-mail : [redacted]
ID datové schránky : [redacted]

1.2. Zhotovitel : **TESP Contract s.r.o.**
Sídlo : Svárov 338, Vsetín 755 01
Statutární orgán : Miroslav Šulák, jednatel
Zapsán v obchodním rejstříku : Krajský soud v Ostravě oddíl C, vl. 28352
Osoby oprávněné jednat :
a) ve věcech smluvních : Miroslav Šulák, jednatel
b) ve věcech technických : [redacted] technický ředitel
IČO : 26850648
DIČ : CZ26850648
Bankovní ústav : Moneta Money Bank a.s.
Č. účtu : [redacted]
Tel. : [redacted]
E-mail : [redacted]
ID datové schránky : [redacted]

2. PREAMBULE

- 2.1. Výše uvedené smluvní strany se dohodly na uzavření Dodatku č. 1 ke Smlouvě o dílo uzavřené dne 13.7.2023 na akci:

„Budova P – Stavební úpravy vstupů“
(dále jen „Smlouva“)

- 2.2. Důvodem pro zpracování tohoto dodatku je provedení dodatečných prací a dodávek, které jsou specifikovány ve Změnovém listě č. 1 „Podepření schodiště“, které nebyly obsaženy v zadávací dokumentaci veřejné zakázky na dodavatele stavby. Změna je v souladu s principy §222, zákona č. 134/2016.

Uvedené dodatečné dodávky a práce souvisí s předmětem díla, jsou nezbytné pro jeho realizaci a nutné k jeho kvalitnímu dokončení.

Cena stanovená výše specifikovanou Smlouvou se zvyšuje z důvodu změny předmětu díla dle Změnového listu č.1 „Podepření schodiště“, o částku:

63 090,55 Kč bez DPH

(slovy:šedesáttřítisícdevadesátkorunpadesátpěthaleřů)

Smluvní strany se dohodly na následujících změnách Smlouvy:

3. ZMĚNA PŘEDMĚTU SMLOUVY A ROZSAHU DÍLA

- 3.1. Čl. 2. se doplňuje z důvodů výše uvedených o větu:

Dílo bude realizováno také v rozsahu a v souladu se Změnovým listem č. 1 „Podepření schodiště“, který tvoří nedílnou součást smlouvy.

4. ZMĚNA TERMÍNU PLNĚNÍ

- 4.1 Čl.3., bod č.3.2 se mění a nově zní:

Smluvní strany se dohodly na předání hotového díla do 31.10.2023.

5. ZMĚNA CENY DÍLA

- 5.1. Čl. 4., bod 4.2 se mění z důvodů výše uvedených a nově zní:

Cena za dílo dle této smlouvy činí:

Celková cena díla bez DPH:	1 528 342,55 Kč
DPH:	320 951,92 Kč
Celková cena díla vč. DPH:	1 849 294,47 Kč

6. ZMĚNA PŘÍLOH

- 6.1. Přílohy se doplňují o tyto:

Příloha č. 2: Změnový list č. 1

Příloha č. 3: Položkový rozpočet ke ZL č. 2


Příloha č. 4: Posudek statika

7. OSTATNÍ UJEDNÁNÍ

- 7.1. Ostatní ujednání Smlouvy, nedotčené ustanoveními tohoto dodatku zůstávají v platnosti.
- 7.2. Tento dodatek nabývá platnosti dnem podpisu obou smluvních stran a účinnosti dnem jejího uveřejnění v registru smluv dle § 6 zákona č. 340/2015 Sb.
- 7.3. Tento dodatek č. 1 se vyhotovuje ve třech rovnocenných vyhotoveních, z nichž objednatel obdrží 2 vyhotovení a zhotovitel 1 vyhotovení.

Vsetín, dne 14. 09. 2023


Objednatel:
Vsetínská nemocnice a.s.

 

Ing. Martin Pavlica, MHA
předseda představenstva

Vsetín, dne

Zhotovitel:
TESP Contract s.r.o.

 

Miroslav Šulák
jednatel

Název akce:

„Budova P – Stavební úpravy vstupů“

Z m ě n o v ý l i s t

číslo: **Č. 1**

„Podepření schodiště“

K Dodatku č.1, Smlouvy o dílo č: SML/SOD/23/0008 (dle registru smluv) z 13.7.2023

- Zpracovatel změnového listu:** Vsetínská nemocnice a.s.
- Odkaz na dokumenty, v nichž je vznik a řešení změny popsáno**

2.1. stavební deník: 18.7.2023
2.2. jiné související dokumenty: Příloha č. 2 Posudek statika

- Zdůvodnění a příčina změny:**

Při demontáži nášlapných vrstev hlavního schodiště vedoucího z 1.NP do 2.NP byl zjištěn znepokojivý technický stav nosné konstrukce, a proto byl přivolán statik k posouzení. Ten navrhl technické řešení pro podepření a zesílení této konstrukce, kterou zhotovitel ocenil přiloženým položkovým rozpočtem

- Návrh technického řešení a rozsah změny**

Viz statický posudek.

- Finanční náklady změny**

– položky dle SoD, vlastní nebo dle cenové úrovně RTS a.s.

POLOŽKA	Kč (bez DPH)	Kč (s DPH)
VÍCEPRÁCE	63 090,55	76 339,57,-
MÉNĚPRÁCE	0,-	0,-
CELKOVÉ NÁKLADY DLE SOD	1 465 252,-	1 772 954,92,-
CELKOVÉ NÁKLADY PO ÚPRAVĚ	1 528 342,55,-	1 849 294 49,-

- Vliv na termín**

V souvislosti s realizací těchto změn díla se prodlužuje doba realizace o 45 kalendářních dnů.

7. Stanovisko technického dozoru investora

Kontrola souladu změny:

Jedná se o změnu závazku, která nemění celkovou povahu veřejné zakázky a vznikla v důsledku okolností, které zadavatel jednající s náležitou péčí nemohl předvídat, ale její realizace se ukázala jako nezbytná a změna v osobě dodavatele by způsobila zadavateli značné obtíže nebo výrazné zvýšení nákladů.

Množství výměr jednotek soupisu prací odpovídá změně.

Změna nepodléhá novým správním rozhodnutím.

Návrh dalšího postupu (popis úkonů vyvolaných změnou):


Zpracování a uzavření dodatku k SoD s dopadem zejména do ceny díla a konečného termínu dokončení stavby.

Doporučení

TDI doporučuje ZI. č. 1 schválit.

Dle § 222 zákon číslo 134/2016 Sb. o zadávání veřejných zakázek stavební práce spadají do kategorie dle písm. 6.

Ve Vsetíně dne 29.8.2023

 

Investiční referent

8. Stanovisko zástupce investora (subjekt pověřený výkonem funkce investora)

Zástupce investora souhlasí s tímto řešením změny díla.

Cenové navýšení díla (vícepráce) lze uhradit až po jejich schválení dodatku smlouvy o dílo.

Ve Vsetíně dne 14.09.2023



Ing. Martin Pavlica, MHA,
předseda představenstva

9. Přílohy ke změnovému listu:

Příloha č. 1 Položkový rozpočet

Příloha č. 2 Posudek statika

Změnový list je vyhotoven ve 3 originálních výtiscích. Jeden výtisk založen u zhotovitele, dva výtisky u objednatele.

Položkový rozpočet stavby

Stavba:	23011	Sanace havarijního stavu schodiště Polikliniky Vsetín	
Objekt:	01	Sanace havarijního stavu schodiště	
Rozpočet:	1	Sanace havarijního stavu schodiště	
Objednatel:		IČO:	
		DIČ:	
Zhotovitel:	TESP Contract s.r.o.	IČO:	26850648
	Svárov 338	DIČ:	CZ26850648
	75501		Vsetín
Vypracoval:			
Rozpis ceny			Celkem
HSV			
PSV			
MON			
Vedlejší náklady			
Ostatní náklady			
Celkem			
Rekapitulace daní			
Základ pro sníženou DPH	15 %		
Snížená DPH	15 %		
Základ pro základní DPH	21 %		
Základní DPH	21 %		
Zaokrouhlení			
Cena celkem s DPH			76 339,57 CZK

v **Vsetíně**

dne

22.08.2023



Za zhotovitele



Za objednatele

Rekapitulace dílů

Číslo	Název	Typ dílů			Celkem	%
1	Zemní práce	HSV				6
2	Základy a zvláštní zakládání	HSV				19
5	Komunikace	HSV				1
95	Dokončovací konstrukce na pozemních stavbách	HSV				6
96	Bourání konstrukcí	HSV				0
99	Staveništní přesun hmot	HSV				2
767	Konstrukce zámečnické	PSV				66
Cena celkem					63 090,55	100



Položkový rozpočet

S:	23011	Sanace havarijního stavu schodiště Polikliniky Vsetín				
O:	01	Sanace havarijního stavu schodiště				
R:	1	Sanace havarijního stavu schodiště				
P.č.	Číslo položky	Název položky	MJ	Množství	Cena / MJ	Celkem
Díl: 1 Zemní práce						
1	113106231R00	Rozebrání dlažeb ze zámkové dlažby v kamenivu	m2			
2	139601103R00	Ruční výkop jam, rýh a šachet v hornině tř. 4	m3			
3	162701105R00	Vodorovné přemístění výkopku z hor.1-4 do 10000 m	m3			
4	162701109R00	Příplatek k vod. přemístění hor.1-4 za další 1 km	m3			
5	167101201R00	Nakládání výkopku z hor. 1 + 4 - ručně	m3			
6	171201201R00	Uložení sypaniny na skládku	m3			
7	199000002R00	Poplatek za skládku horniny 1- 4, č. dle katal. odpadů 17 05 04	m3			
Díl: 2 Základy a zvláštní zakládání						
8	275321411R00	Železobeton základových patek C 25/30	m3			
9	275361821R00	Výztuž základových patek z betonářské oceli B500B (10 505)	t			
10	275361921RT9	Výztuž základových patek ze svařovaných sítí KY 80, drát d 8,0 mm, oko 150 x 150 mm	t			
Díl: 5 Komunikace						
11	596215021R00	Kladení zámkové dlažby tl. 6 cm do drtě tl. 4 cm	m2			
Díl: 95 Dokončovací konstrukce na pozemních stavbách						
12	953981104R00	Chemické kotvy do betonu, hl. 125 mm, M 16, ampule	kus			
Díl: 96 Bourání konstrukcí						
13	979054441R00	Očištění vybour. dlaždic s výplní kamen. těžným	m2			
Díl: 99 Staveništní přesun hmot						
14	999281105R00	Přesun hmot pro opravy a údržbu do výšky 6 m	t			
Díl: 767 Konstrukce zámečnické						
15	767 R	Výroba a montáž ocelové podpěry včetně povrchové úpravy žárutinek dle statického výpočtu	soubor			
16	998767201R00	Přesun hmot pro zámečnické konstr., výšky do 6 m	%			

OKAMŽITÁ SANACE HAVARIJNÍHO STAVU SCHODIŠTĚ POLIKLINIKY VSETÍN NEJPOZDĚJI DO DVOU LET NUTNO PROVĚST DIAGNOSTIKU VÝTUŽE SCHODIŠTĚ A DLE VÝSLEDKŮ AKTUALIZOVAT PODEPŘENÍ

1:50


08/2023

VÝPIS MATERIÁLU

- ① C160 S235 - 2,0m - 2KS - 46kg
- ②a Jackl 120/120/8-10 - 1,0m 1KS - 31kg
- ②b Jackl 120/120/6-10 - 3,0m 1KS - 93kg
- ③a plech 150/150/10 - 2KS - 41,0kg
- ③b PLECH 300/300/10 - 2KS - 16,0kg

SVARBY: PRVKY ①, ②a, ②b, ③a, ③b
SVAŘIT V PLNĚ SÍLE MATERIÁLU

POZN.: JACKL 120/120/6-10
MOŽNO NAHRADIT
2x C120 SVAŘENO
DO KRABICE

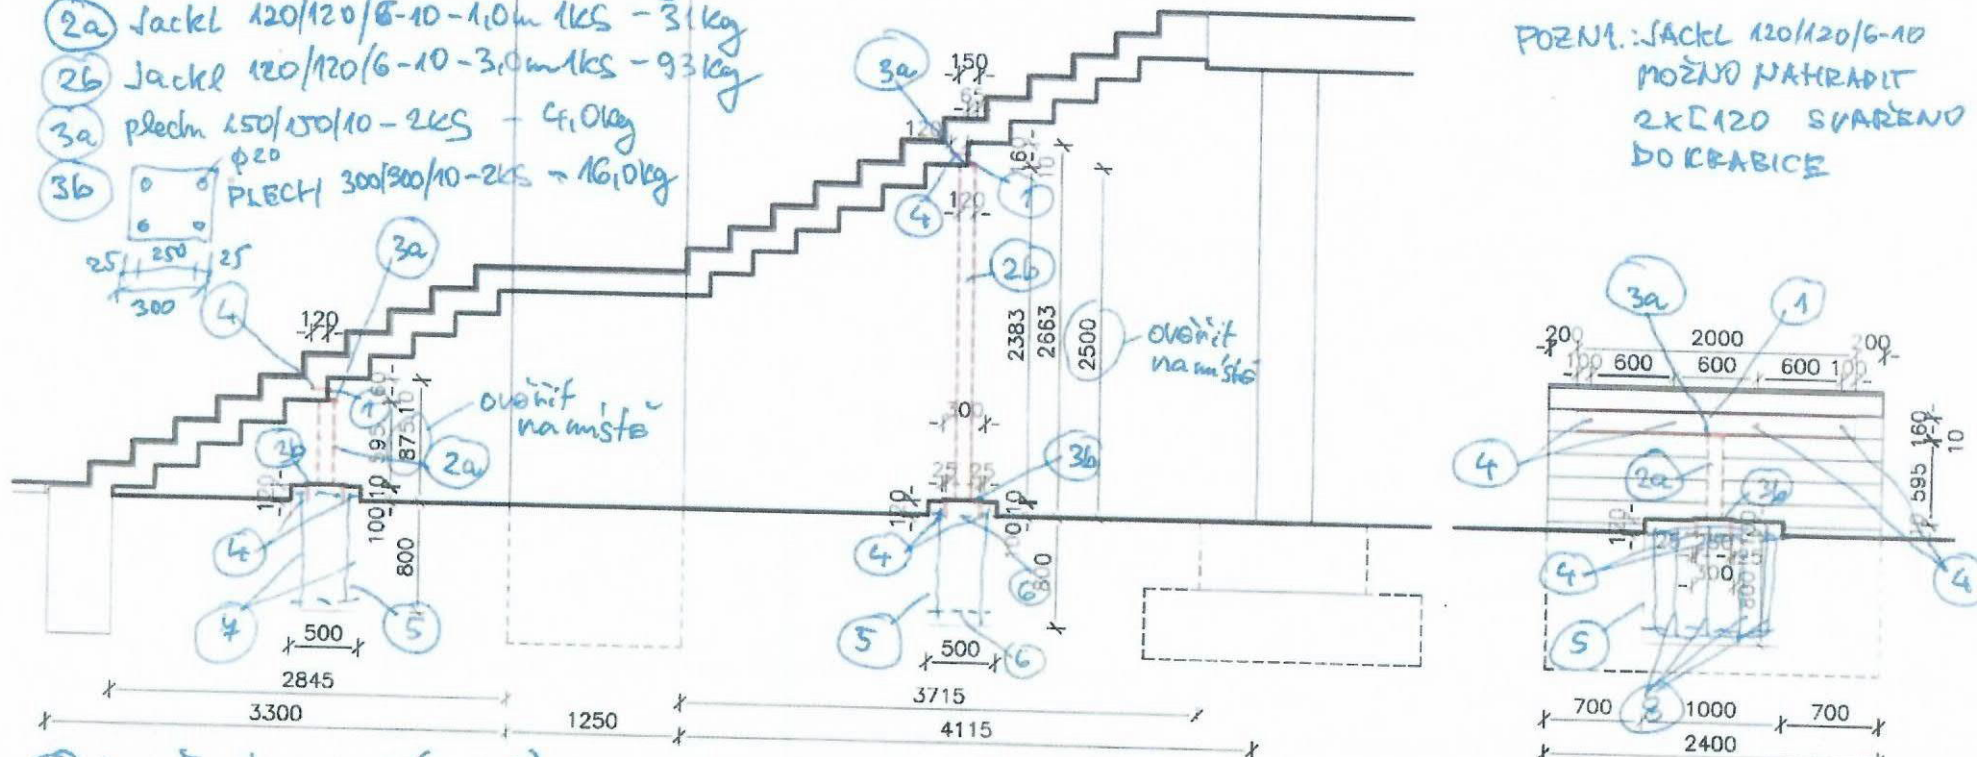

④ Lop. šroub horez (pozink) M16 - 150 + Matice M16 + podl. M16 - 16 KS - LEPIDLO HILTI HIT 150

⑤ Pevka 500/1000/900 - 2KS BETON C25/30 XA1

VÝTUŽ (KAZI SÍŤ) R8 OKA 150x150mm TABULE 0,4x0,9m - 4KS

