
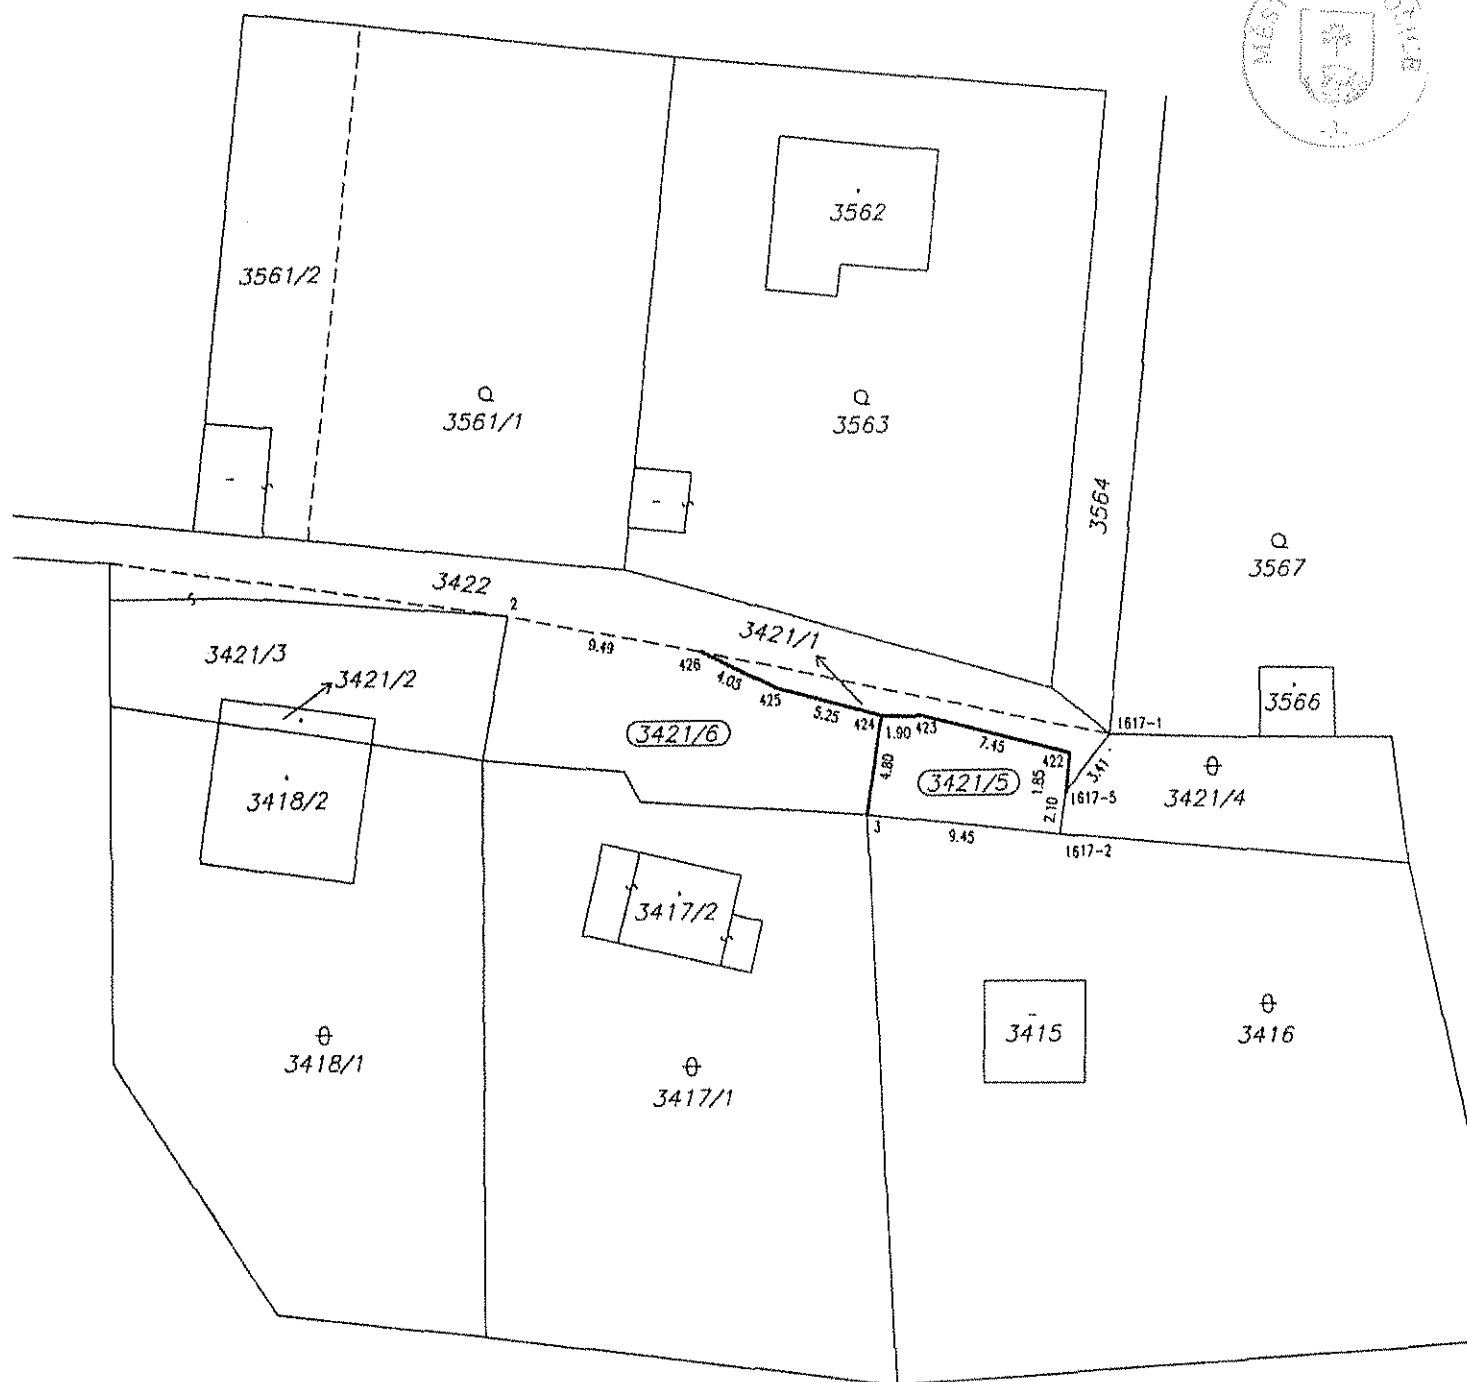


VÝKAZ DOSAVADNÍHO A NOVÉHO STAVU ÚDAJŮ KATASTRU NEMOVITOSTÍ																			
Dosavadní stav					Nový stav														
Označení pozemku parc. číslem	Výměra parcely			Druh pozemku Způsob využití	Označení pozemku parc. číslem	Výměra parcely		Druh pozemku Způsob využití	Typ stavby Způsob využití	Způsob určení výměry	Porovnání se stavem evidence právních vztahů								
	ha	m²				ha	m²				Způsob využití		Díl přechází z pozemku označeného v katastru nemovitostí		Číslo listu vlastnictví	Výměra dílu		Označ. dílu	
																ha	m²		
																			Dřívější poz. evidencí
3421/1		1	57	ostatní pl. jiná pl.	3421/1			18	ostatní pl. jiná pl.		0								
					3421/5				38	ostatní pl. jiná pl.		0	3421/1		10001		38		
					3421/6		1	01	ostatní pl. jiná pl.			0	3421/1		10001		1	01	
		1	57				1	57											

VÝKAZ ÚDAJŮ O BONITOVANÝCH PŮDNĚ EKOLOGICKÝCH JEDNOTKÁCH (BPEJ) K PARCELÁM NOVÉHO STAVU												
Parcelní číslo podle katastru nemovitostí		Kód BPEJ	Výměra		BPEJ na dílu parcely	Parcelní číslo podle katastru nemovitostí		Kód BPEJ	Výměra		BPEJ na dílu parcely	
zjednodušené evidenci			ha	m²		zjednodušené a evidenci			ha	m²		

Dělit nebo zcelovat pozemky lze jen na základě územního rozhodnutí, pokud podmínky pro ně nejsou stanoveny jiným rozhodnutím nebo opatřením

GEOMETRICKÝ PLÁN pro rozdělení pozemku Vyholovil: Alexandr Zvěrev - GART U Skládky 3/958 190 00 Praha 9		Náležitosti a přesnosti odpovídá právním předpisům 		Katastrální úřad, katastrální pracoviště souhlasí s očíslováním parcel 					
Číslo plánu: 2999 – 39/2006		Geometrický plán ověřil úředně oprávněný inženýr Ing. Alexandr Zvěrev Dne: 30.7.2009 Číslo: 67/2009 Úředně oprávněný zeměměřický inženýr odpovídá za odbornou úroveň geometrického plánu, za dosažení předepsané přesnosti a za správnost a úplnost náležitostí podle právních předpisů		Souhlas katastrálního úřadu, katastrálního pracoviště potvrzuje Hrubá Hana Dne: 28. 08. 2009 Číslo: 1618/09 Jeden výtisk geometrického plánu a předepsané přílohy jsou uloženy u katastrálního úřadu, katastrálního pracoviště					
Okres: Praha - západ									
Obec: Černošice									
Kat.území: Černošice									
Mapový list: Beroun, 1 – 9/2		Dosavadním vlastníkům pozemků byla poskytnuta možnost seznámit se v terénu s průběhem navrhovaných nových hranic, které byly označeny předepsaným způsobem: ploty							
Kód způsobu určení výměry je určen podle §77 odst. 2 vyhlášky č. 25/2007 Sb.									

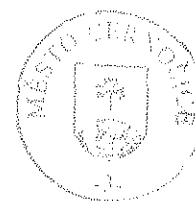

SEZNAM SOUŘADNIC (S-JTSK)

Souřadnice pro zápis do KN				Souřadnice určené měřením			
CB	Y	X	KK	Y	X	KK	kód
1617- 1	752580.33	1058013.10	3				roh plotu-kov.sloupek
1617- 2	752582.77	1058017.83	3				roh plotu-kov.sloupek
1617- 5	752582.45	1058015.78	3				roh plotu-kov.sloupek
2	752609.35	1058006.87	8				roh plotu-kov.sloupek
3	752592.15	1058016.74	8				roh plotu-kov.sloupek
422	752582.26	1058013.94	3				roh plotu-kov.sloupek
423	752589.47	1058012.03	3				roh plotu-kov.sloupek
424	752591.39	1058011.97	3				roh plotu-kov.sloupek
425	752596.45	1058010.58	3				roh plotu-kov.sloupek
426	752600.08	1058008.73	8				roh plotu-kov.sloupek