

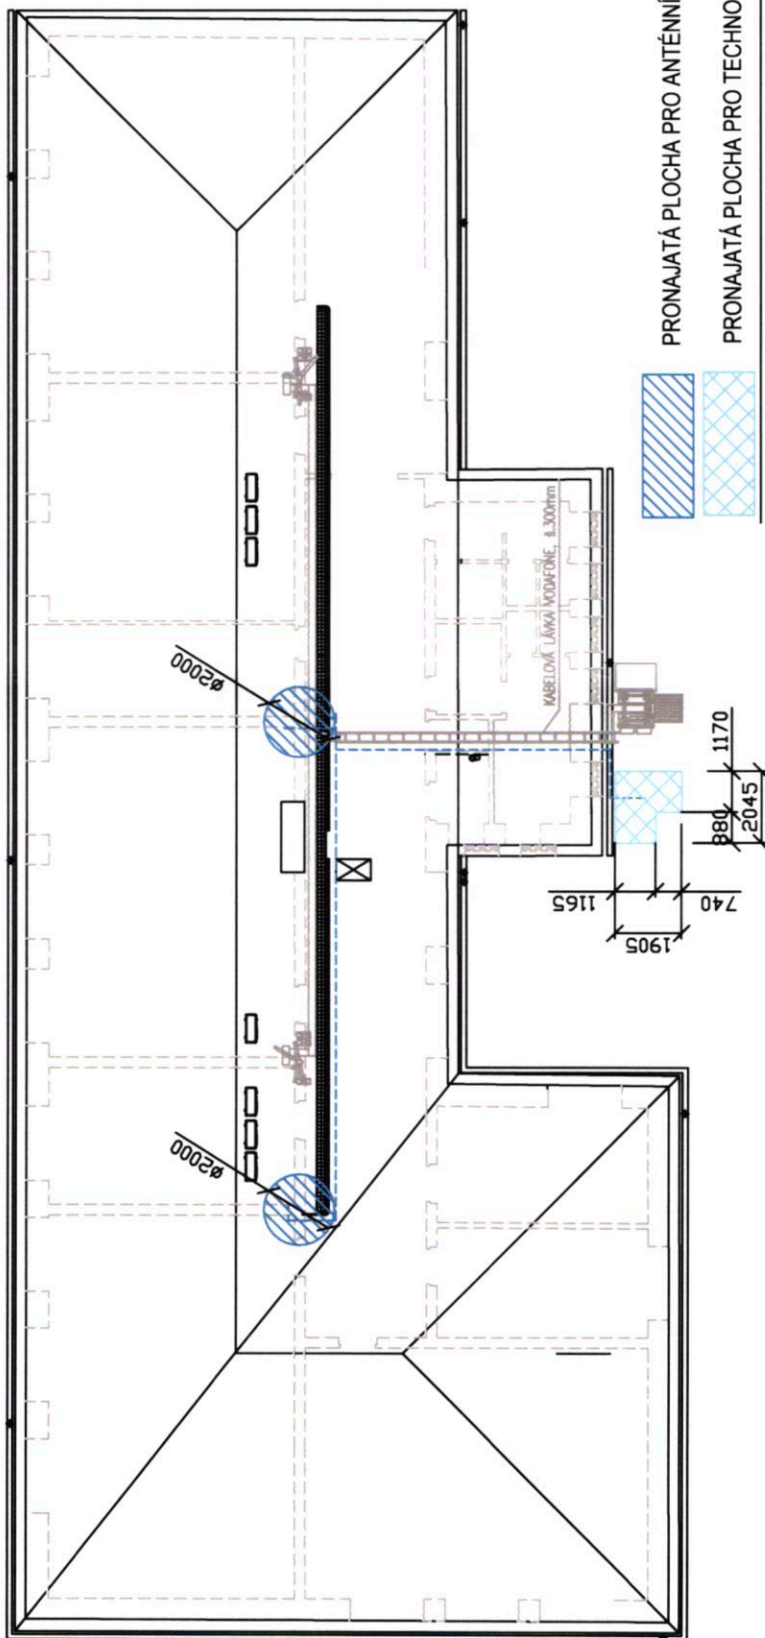
# PŘÍLOHA č.1 k NS, list 1




 PŘEDMĚT NÁJMU  
 - ANTÉNNÍ NOSIČE


 PŘEDMĚT NÁJMU  
 - TECHNOLOGIE

PŮDORYS ZÁKLADNOVÉ STANICE

Jana Broskvy 388/3, Brno - Chřtice  
 parcela č. 1075, k.ú. Chřtice



	PRONAJATÁ PLOCHA PRO ANTÉNNÍ NOSIČE.....	7 m <sup>2</sup>
	PRONAJATÁ PLOCHA PRO TECHNOLOGII.....	3 m <sup>2</sup>
	<b>PRONAJATÁ PLOCHA CELKEM.....</b>	<b>10 m<sup>2</sup></b>

7.1.2015 5.1

# PŘÍLOHA č.1 k NS, list 2

— ZÁŘÍZENÍ CETIN

PŮDORYS ZÁKLADNOVÉ STANICE

Jana Broskvy 388/3, Brno - Chřovice  
parcels č. 1075, k.ú. Chřovice

