


KN parc. č. 36/3 U věže





KN parc. č. 36/3 U věže

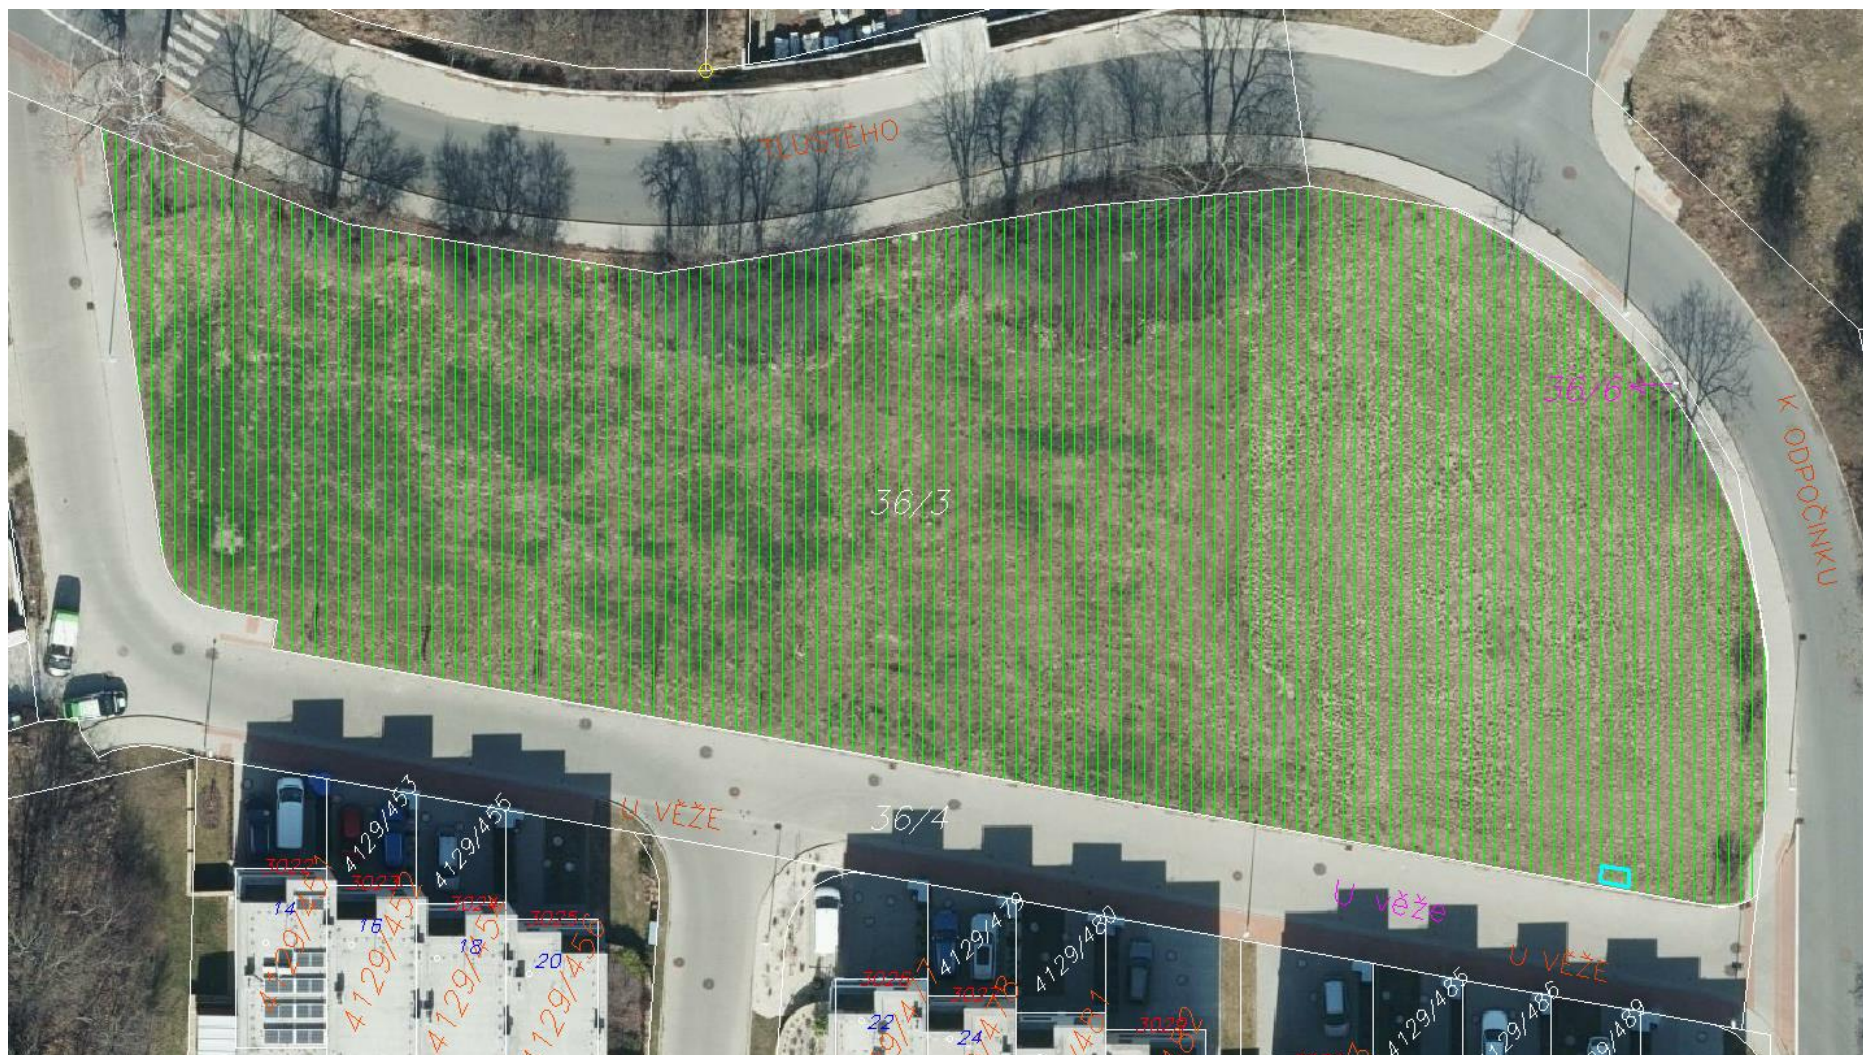