



KN parc. č. 3791/1 V Babyku

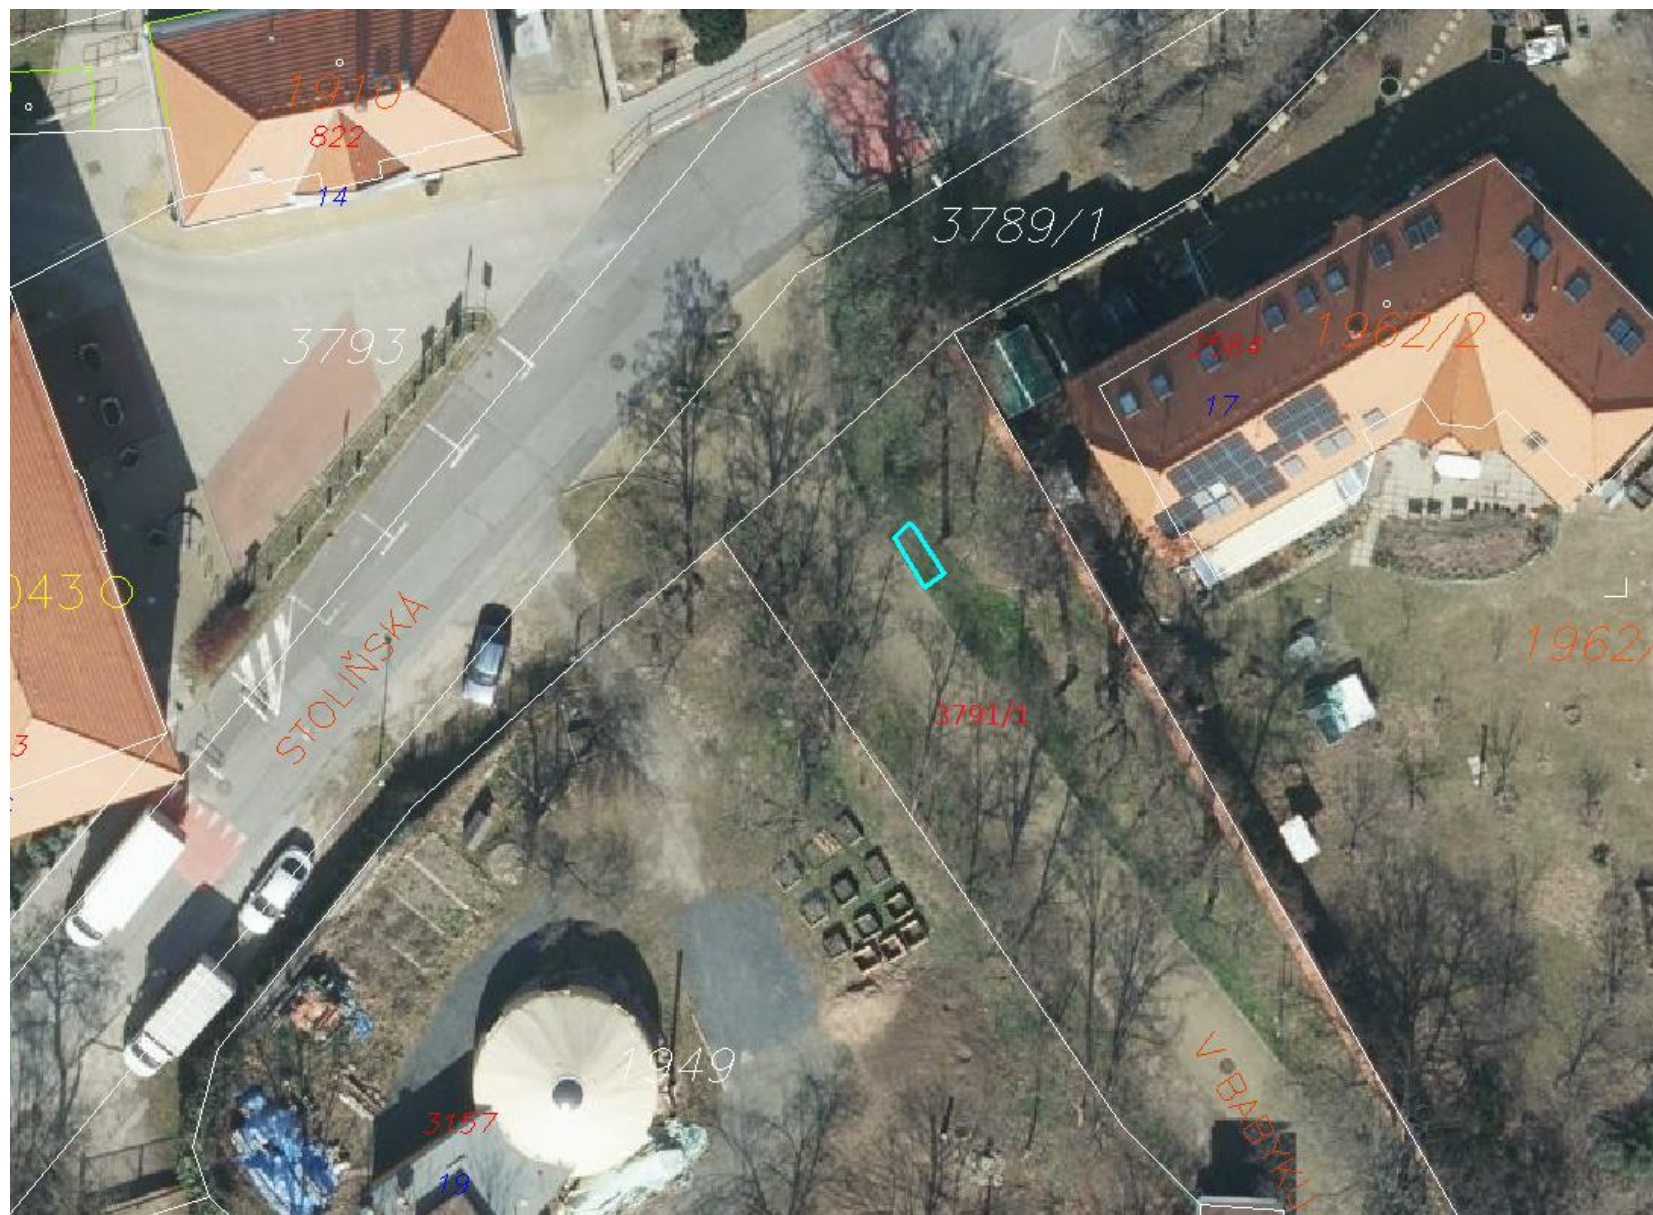

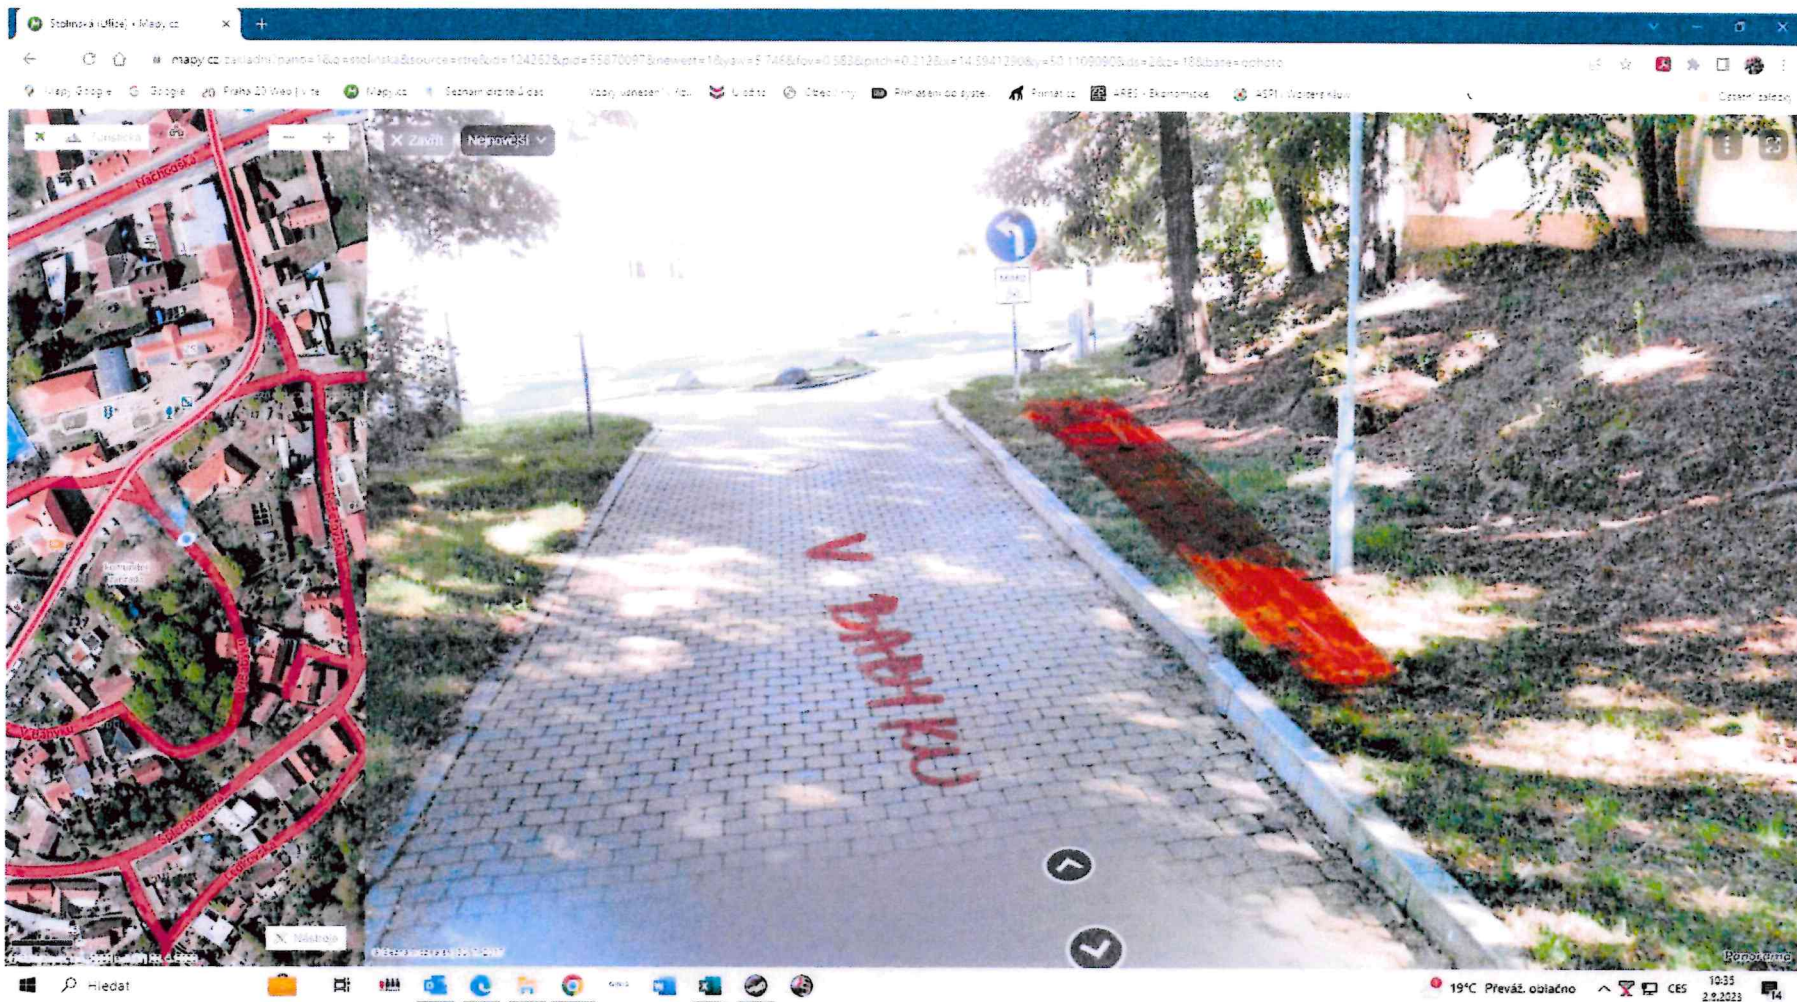

Kontejnery na zeleň:

- musí být min. 0,5 m od krajnice vozovky
- musí zakrývat rozhledy na dopravní značení