

LEGENDA :

ZPEVNĚNÉ PLOCHY


- Travnatá plocha
- 195m² Vyrovnání svahu
- 70m² Svahování

DOPADOVÉ POVRCHY

- 54m² Gumové zatravnovací rohože

VÝČET PRVKŮ

- HP1 KOLOTOČ
- HP2 TROJHOUPAČKA
- HP3 DOMEK MALÉ SLEPIČKY
- HP4 KULY K BALANCOVÁNÍ - LEKNINY
- HP5 PŘEKÁŽKOVÝ MOST
- HP6 KÚLY K BALANCOVÁNÍ S PROVAZEM
- HP7 PRUŽINOVÉ HOUPADLO, ŠNEK
- HP8 PRUŽINOVÉ HOUPADLO, DVOJITÉ
- P1 KOSOČTVERCOVÁ MARKÝZA
- P2 LAVICE S OPĚRADLEM (2x) + STŮL

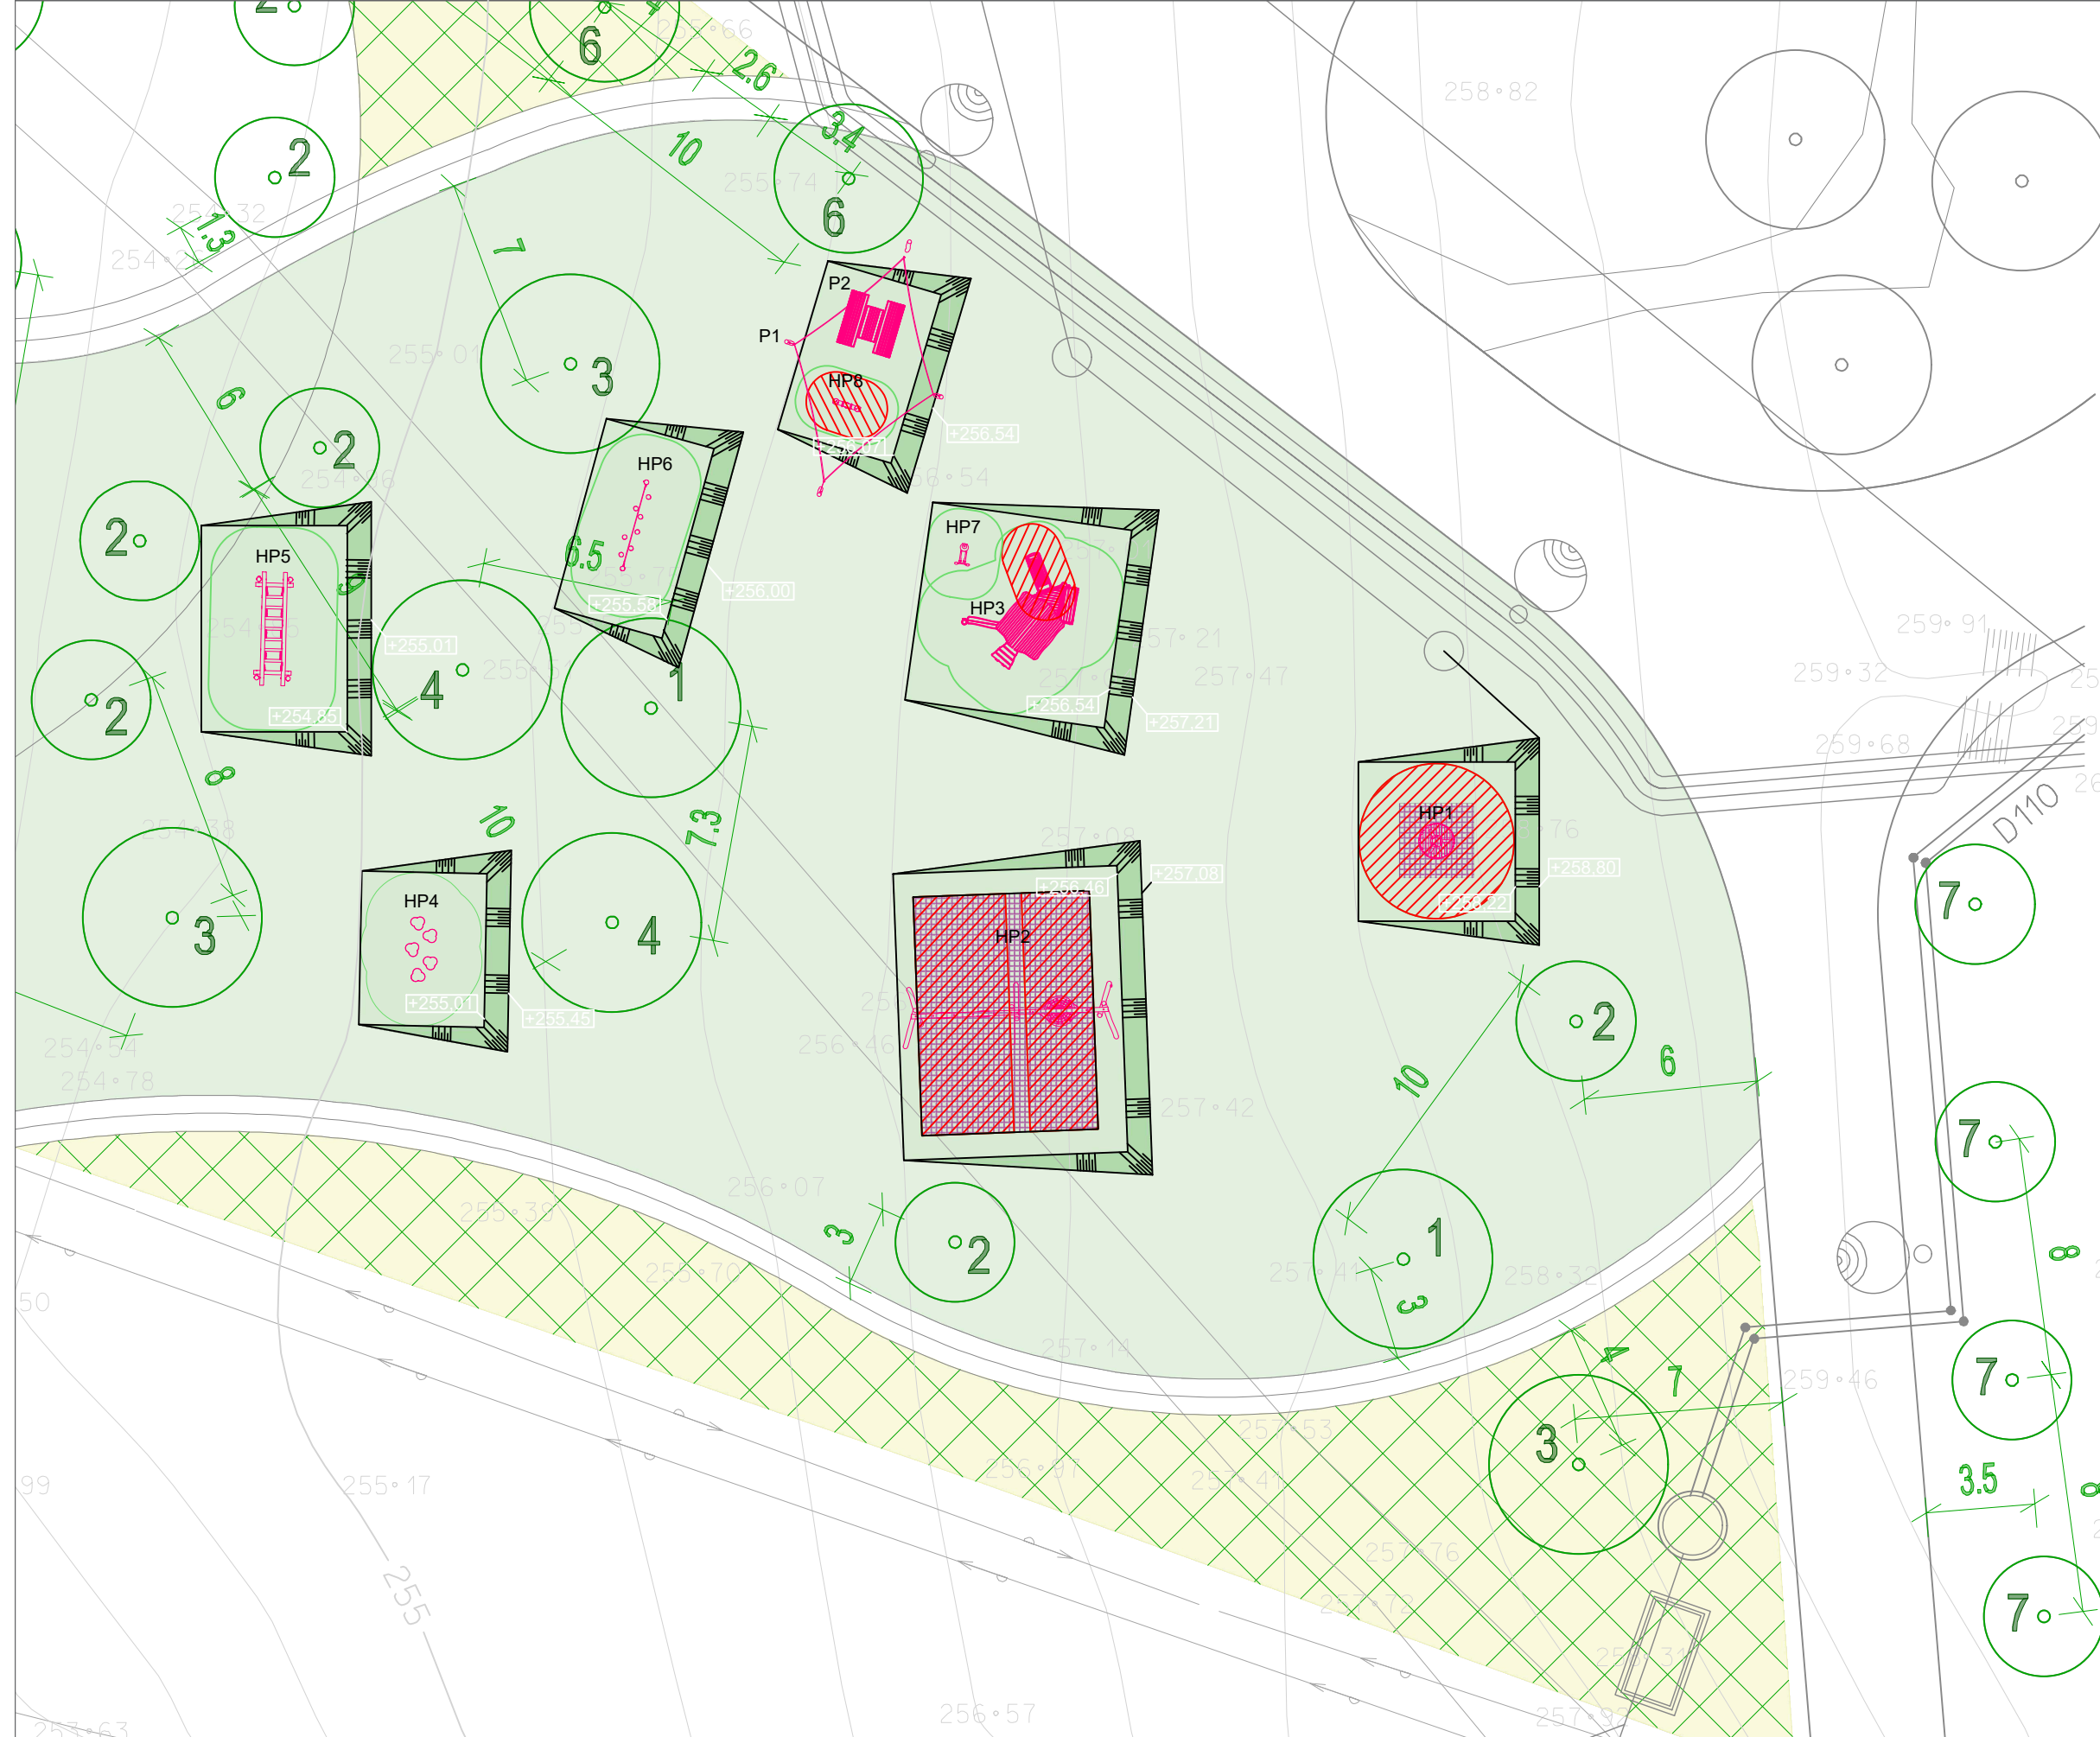

Název projektu
Mobiliář a herní prvky u amfiteatru

Místo stavby
 Parc. č.: 3269
 Obec : Uherské Hradiště (592005)
 Katastrální území : Uherské Hradiště (772925)

Investor
 Městský úřad Uherské Hradiště
 Masarykovo nám. 19
 686 01 Uherské Hradiště

Vypracoval / Datum
 Marek Šulc / 02.02.2023
 Projekt číslo
 SV23_012b