



PŘÍLOHA č. 1 ke smlouvě č. DMS-E4/BKS/002556/2023/H16.

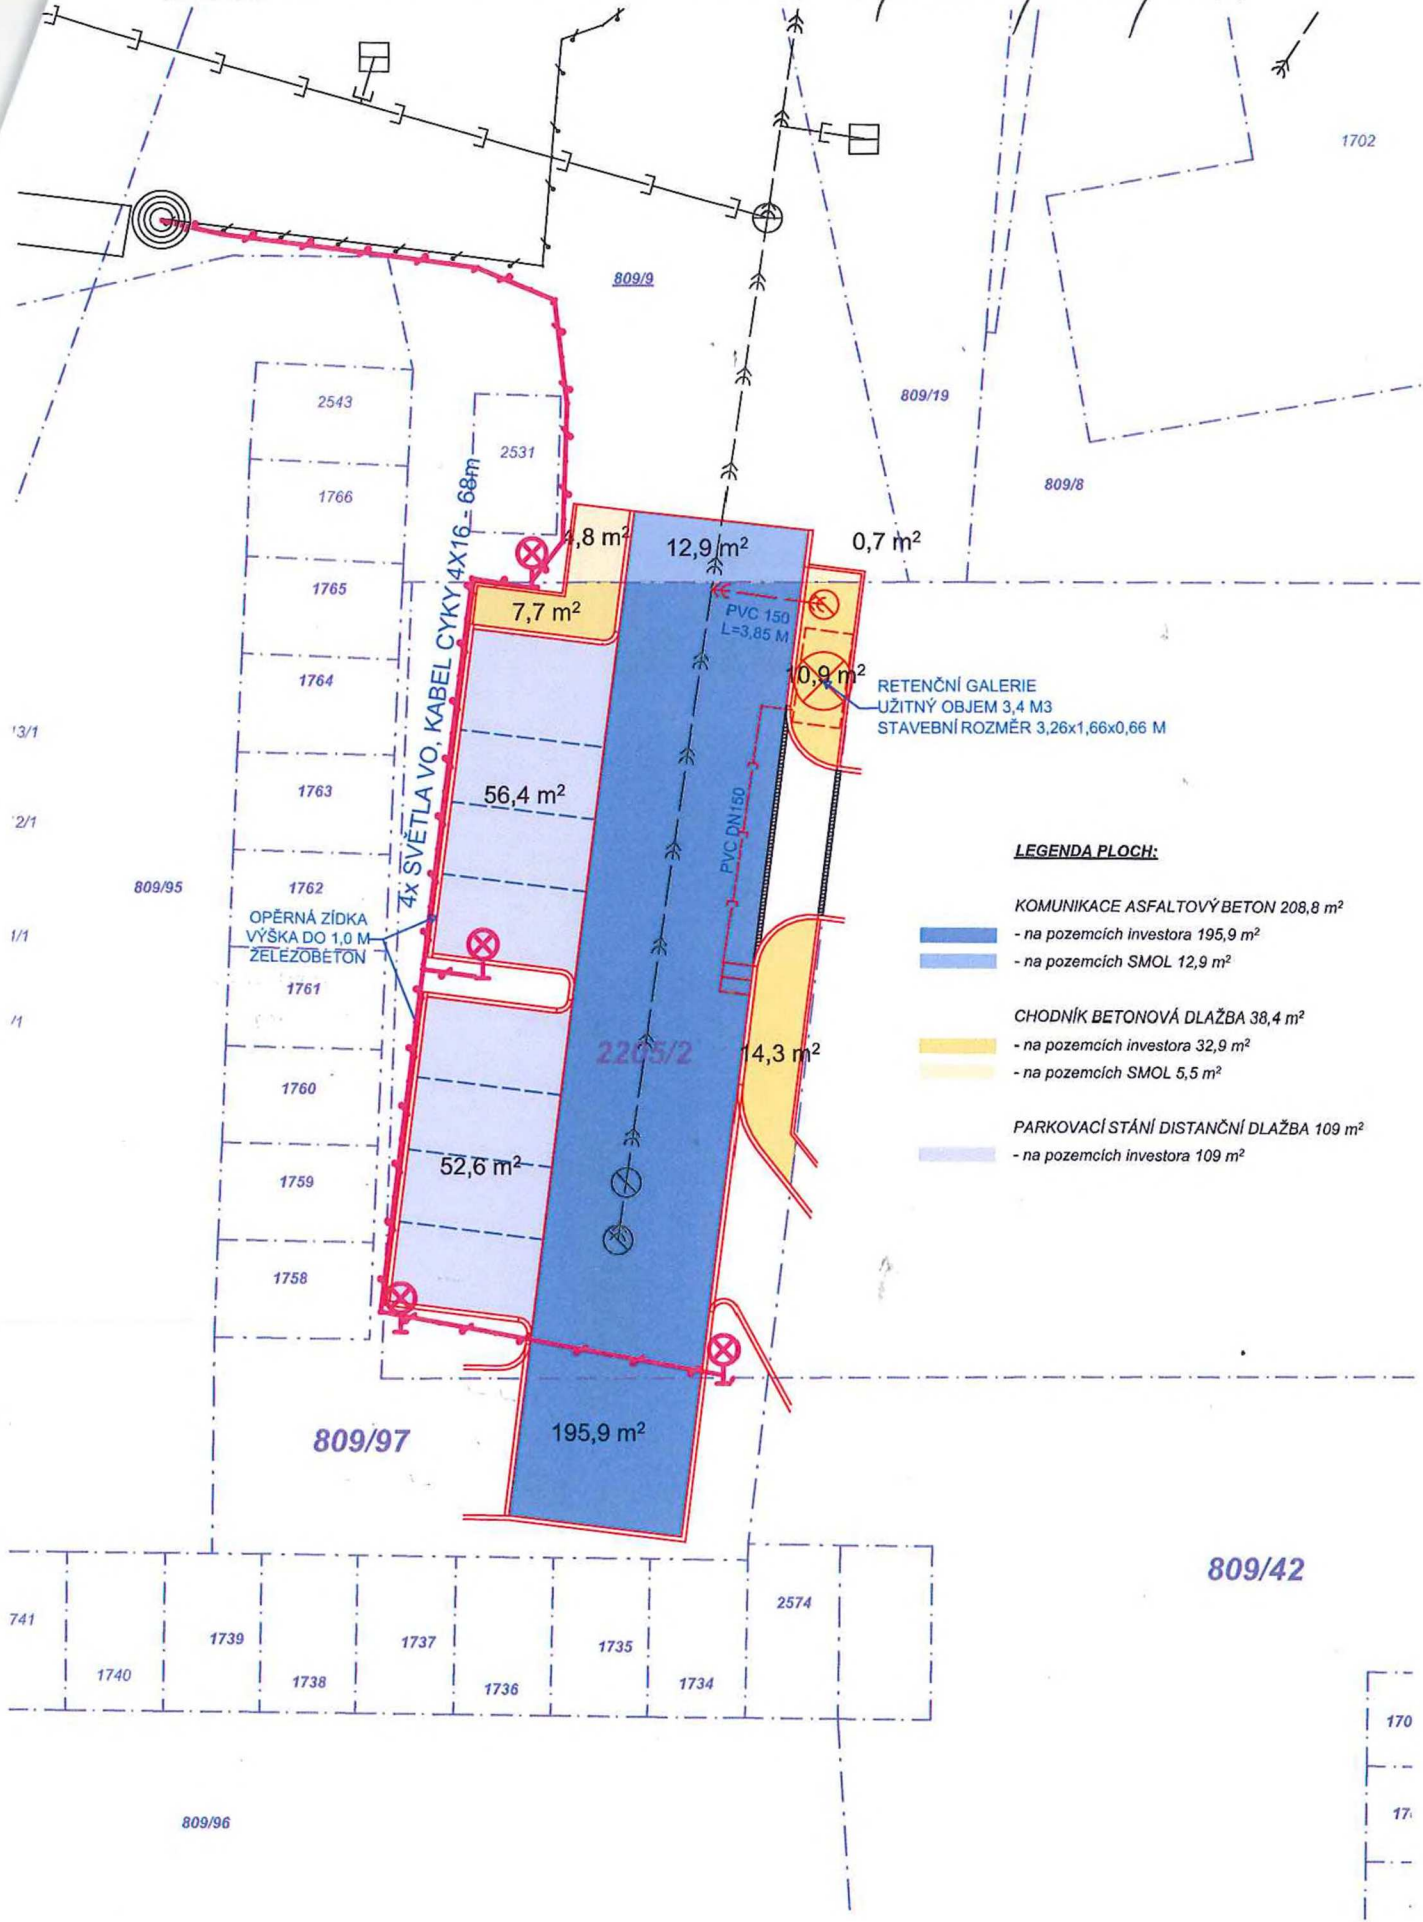


LEGENDA PLOCH:

- KOMUNIKACE ASFALTOVÝ BETON 208,8 m²**
 - na pozemcích investora 195,9 m²
 - na pozemcích SMOL 12,9 m²
- CHODNÍK BETONOVÁ DLAŽBA 38,4 m²**
 - na pozemcích investora 32,9 m²
 - na pozemcích SMOL 5,5 m²
- PARKOVACÍ STÁNÍ DISTANČNÍ DLAŽBA 109 m²**
 - na pozemcích investora 109 m²

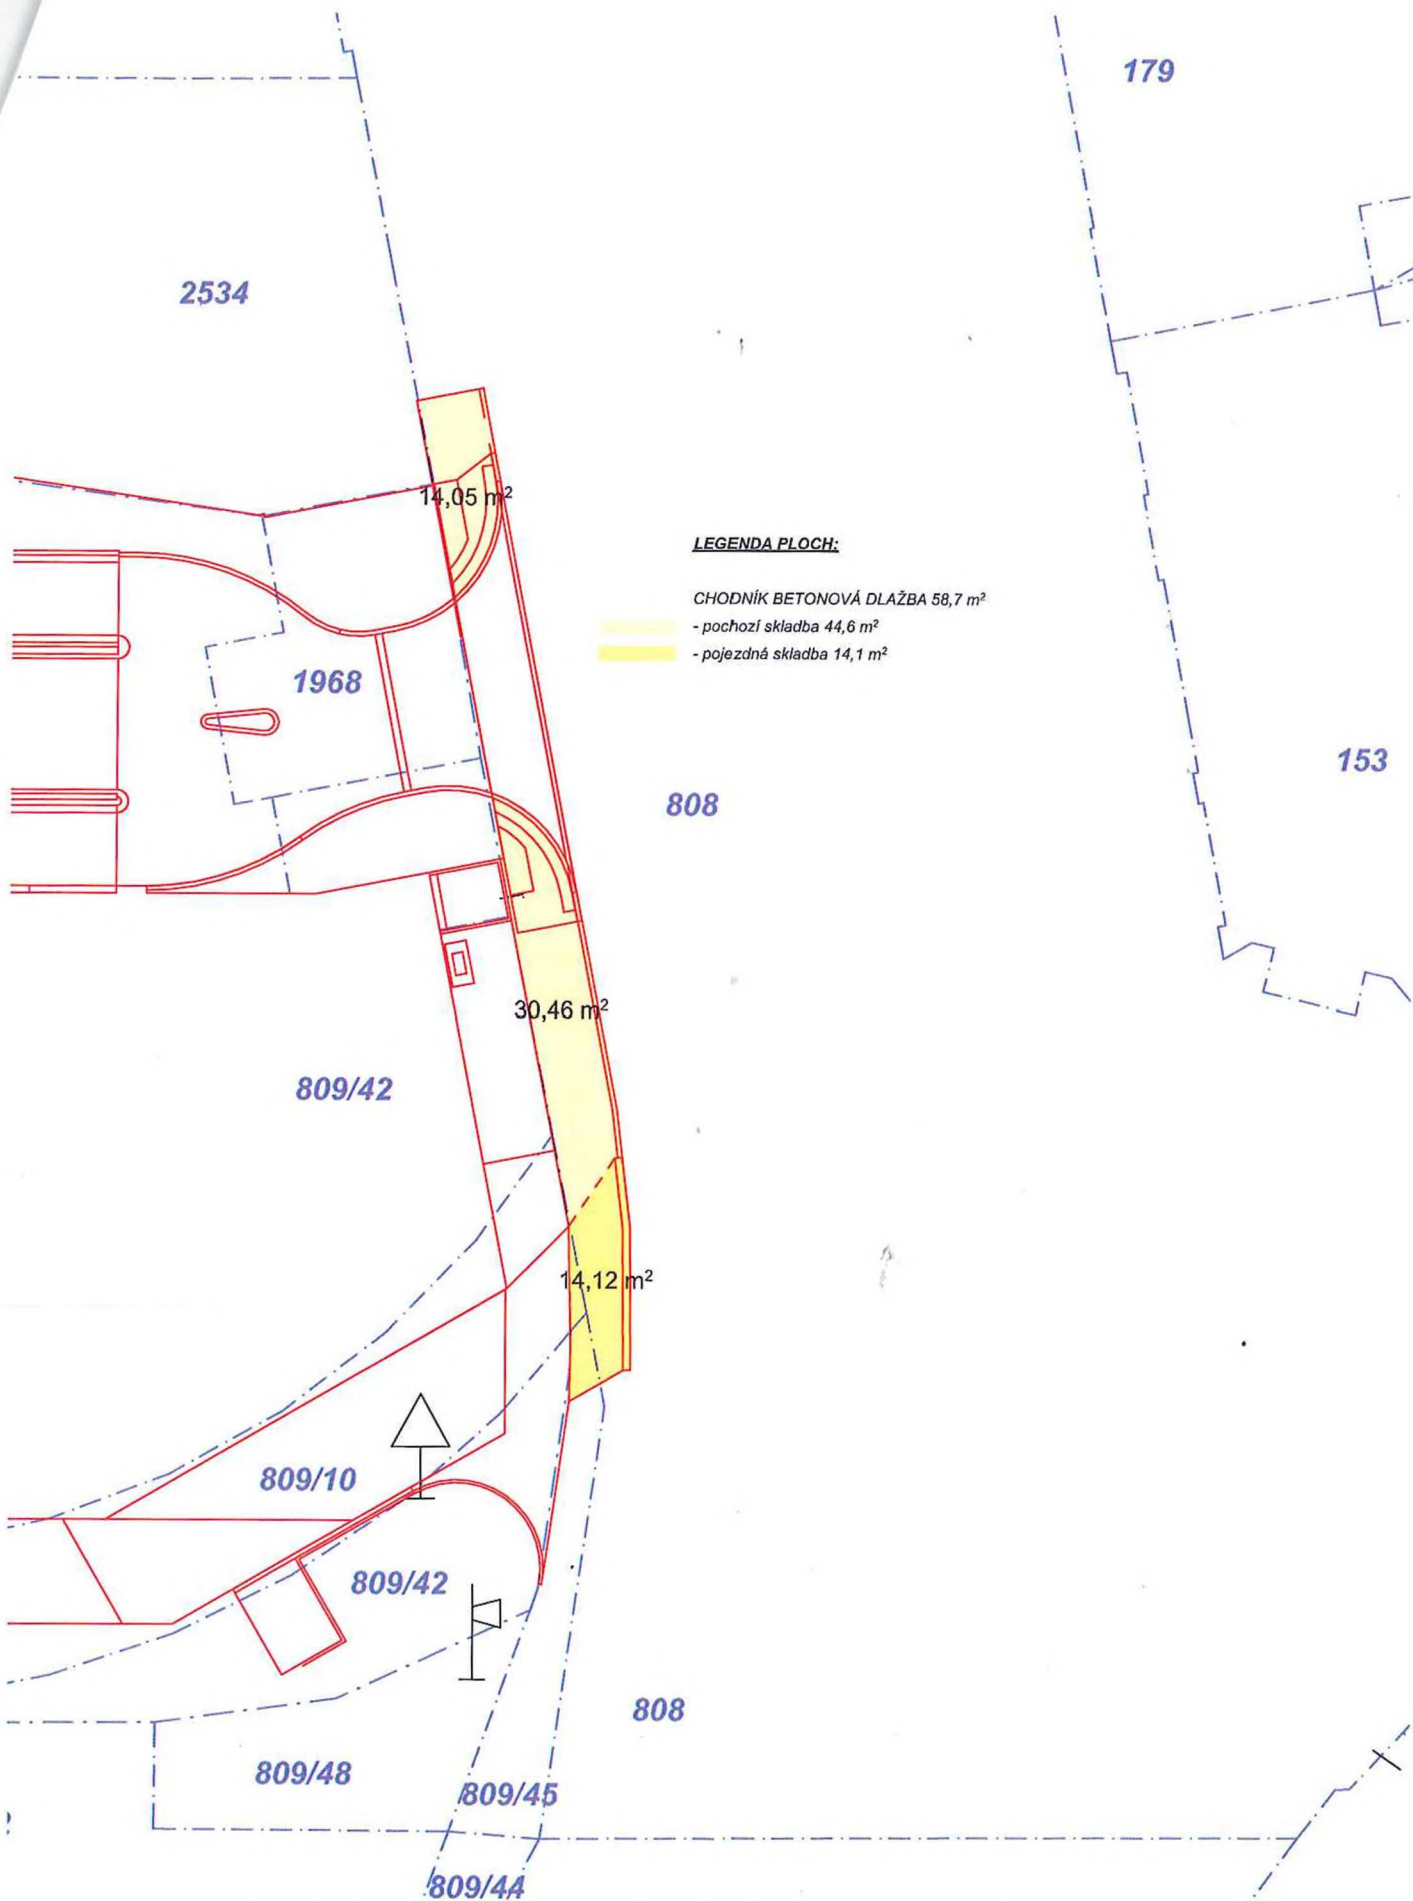

POINT PALACKÝ / SITUACE PLOCH STÁVAJÍCÍHO CHONÍKU,
KTERÝ BUDE PŘEDLÁŽDĚN

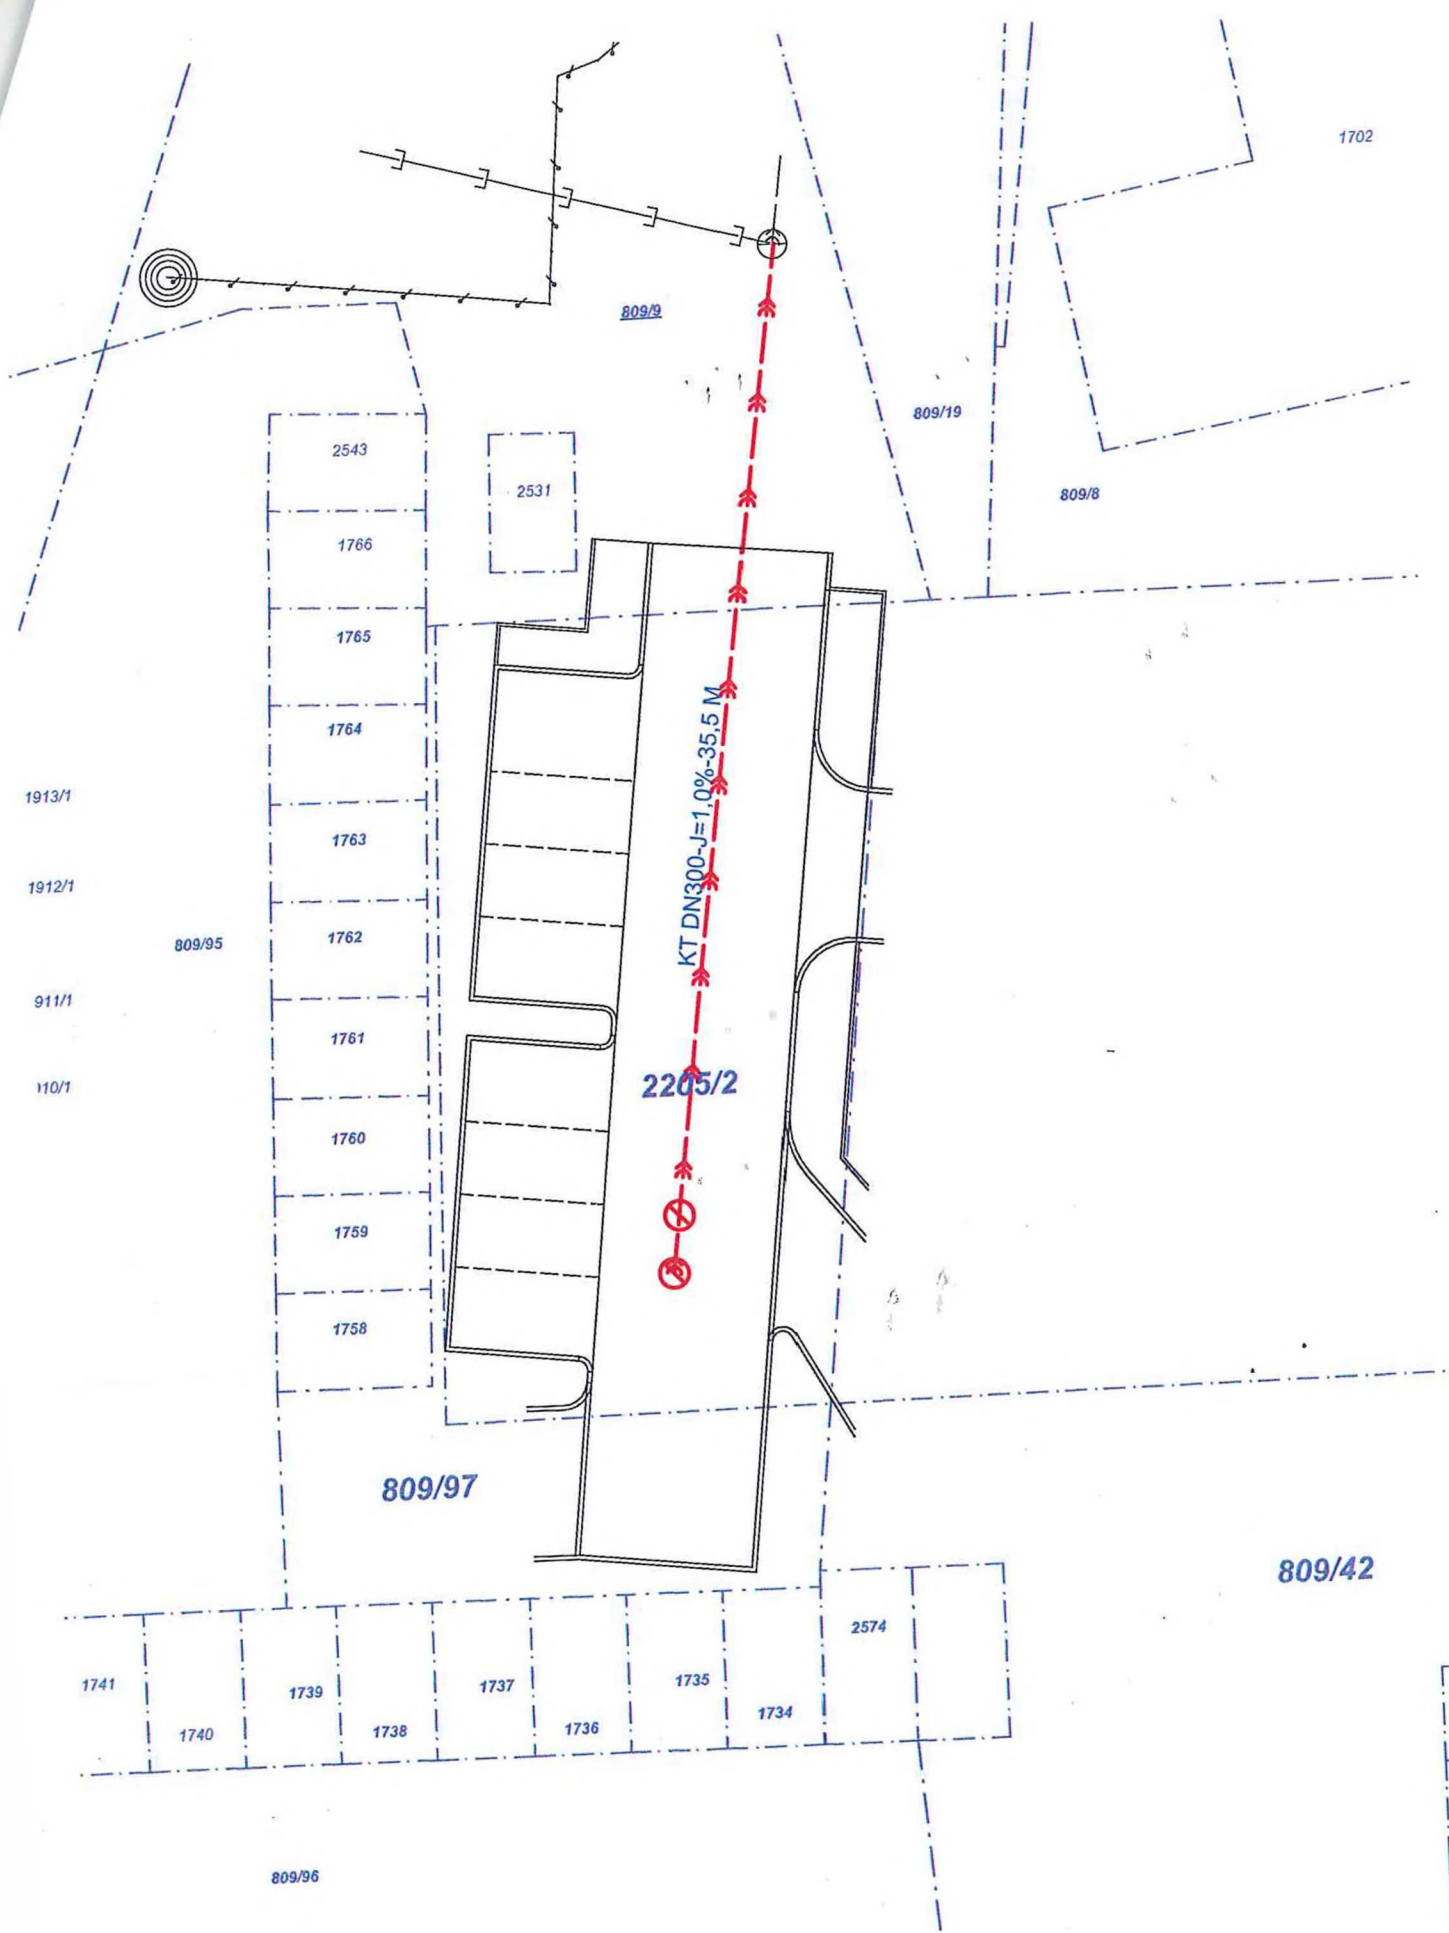

POINT PALACKÝ / SITUACE JEDNOTNÉ KANALIZACE