

Krajská správa a údržba silnic Středočeského kraje, příspěvková organizace
150 21 PRAHA 5, Zborovská 11

Číslo smlouvy správce: **S-2957/00066001/2023-KH/SO/OU**
Číslo smlouvy uživatele: **IV-12-6032929**

Smlouva o náhradě za omezení užívání silnice

Níže psaného dne, měsíce a roku uzavírají podle ustanovení § 1746 odst. 2 zákona č. 89/2012 Sb., občanský zákoník, ve znění pozdějších předpisů, v kontextu § 25 odst. 6 písm. c) bod 3 zákona č. 13/1997 Sb., o pozemních komunikacích, ve znění pozdějších předpisů („**ZoPK**“)

Krajská správa a údržba silnic Středočeského kraje, příspěvková organizace,
IČ: 00066001, DIČ: CZ00066001,
se sídlem: Praha 5 – Smíchov, Zborovská 11, PSČ 150 21,
zastoupená **Ing. Alešem Čermákem, PhD., MBA**, ředitelem nebo dále zastoupená **Ing. Janem Fidlerem, DiS**, statutárním zástupcem ředitele, zastoupená na základě plné moci
[redacted], vedoucím TSÚ oblast Kutná Hora,
oprávněná k výkonu práva a povinností Středočeského kraje podle zák. 13/1997 Sb.,
o pozemních komunikacích ve znění pozdějších předpisů

(dále jen „**správce**“)

a

ČEZ Distribuce, a.s.,
IČ: 24729035, DIČ: CZ24729035,
se sídlem v Děčíně, Děčín IV-Podmokly, Teplická 874/8, PSČ 405 02,
zapsaná v obch. rejstříku vedeném u Krajského soudu v Ústí nad Labem pod spis. zn. B 2145,
s předmětem podnikání – distribuce elektřiny na základě licence č. 121015583
bankovní spojení Komerční banka, a.s., č. účtu [redacted]
zastoupenou na základě písemně udělené plné moci firmou
Tomáš Havlíček
se sídlem v Masarykova 127, 286 01 Čáslav
IČO: 63842688, DIČ: CZ6907150833

(dále jen „**uživatel**“)

uzavírají tuto

Smlouvu o náhradě za omezení užívání silnice

I.

Účel a předmět smlouvy

**Krajská správa a údržba silnic Středočeského kraje, příspěvková organizace
150 21 PRAHA 5, Zborovská 11**

1. Správci svědčí právo hospodaření se svěřeným majetkem Středočeského kraje. Správce vykonává ve smyslu ZoPK správu silnic II. a III. třídy, nacházejících se na území Středočeského kraje.
2. Účelem a předmětem této smlouvy je stanovení náhrady za omezení užívání dotčené pozemní komunikace, z důvodu zvláštního užívání pozemní komunikace ve smyslu § 25 odst. 6 písm. c) bod č. 3 ZoPK, k němuž dochází v důsledku stavby

„KO-kNN-Hradištko II, p.č.25/1“

umístěné v tělese silnice **II/327** v katastrálním území **Hradištko II**, staničení 19,200 – 19,450 km.

II.

Doba užití komunikace

1. Doba užívání pozemní komunikace uvedené v čl. I odst. 2 této smlouvy se sjednává na dobu realizace stavby.

III.

Úhrada za omezení užívání

1. Smluvní strany se dohodly, že za omezení užívání silnice poskytne uživatel správci jednorázovou náhradu stanovenou výpočtem dle Ceníku Středočeského kraje k úhradě nájemného, náhrady za zřízení věcného břemene a za omezené užívání silnic II. a III. tříd ve Středočeském kraji s účinností od 29. 3. 2022.

Výpočet:

tř./sil.	styk se silničním pozemkem	m.j.	sazba Kč/m.j.	výměra	Celkem Kč
II/327	Uložení do silničního pozemku podvrtem bez zásahu do vozovky	bm	400,00	8	8 200,00
II/327	Podélné uložení do zeleného pásu	bm	400,00	189	75 600,00
Celkem Kč bez DPH					78 800,00
Celkem bez DPH [ve výši 80 % jednorázové náhrady za omezení užívání silnice dle § 25 odst. 6 písmena d) ZoPK]					63 040,00
K výše uvedené částce bude při fakturaci připočteno DPH platné v zúčtovacím období.					

2. Tuto částku, ke které bude připočtena platná sazba DPH pro příslušný rok, ve kterém bude provedena fakturace, uhradí uživatel před zahájením plnění předmětu smlouvy na základě vyhotovené faktury správce (o vystavení faktury nutno požádat) na bankovní účet správce se splatností nejpozději do 30 dnů ode dne jejího doručení uživateli.

Krajská správa a údržba silnic Středočeského kraje, příspěvková organizace
150 21 PRAHA 5, Zborovská 11

IV.

Práva a povinnosti smluvních stran

1. Uživatel není oprávněn bez předchozího písemného souhlasu správce jakkoliv disponovat s nemovitostí podle čl. I. smlouvy či přenechat právo na užívání této nemovitosti třetím osobám. Uživatel je oprávněn užívat dotčené nemovitosti pouze k účelu sjednanému v čl. I. této smlouvy, dle příslušné dokumentace, dále v souladu s rozhodnutím příslušného silničního správního úřadu a v souladu s příslušným písemným vyjádřením správce dotčené pozemní komunikace.
2. Uživatel je povinen uvést předmětnou pozemní komunikaci po uplynutí doby zvláštního užívání na vlastní náklady do původního stavu a není-li to možné s ohledem na povahu provedených prací, do stavu, odpovídajícího předchozímu účelu nebo užití předmětné komunikace nebo se se správcem dohodnout na přiměřené náhradě. Uvedením pozemní komunikace do původního stavu se rozumí obnovení konstrukce vozovek, jejich vrstev a krytové vrstvy podle odborného vyjádření správce, záruční doba je dle dohody účastníků stanovena na 60 měsíců od sepsání předávacího protokolu mezi správcem a uživatelem.

V.

Odstoupení od smlouvy

1. Kterákoli ze smluvních stran je oprávněna od této smlouvy odstoupit v případě, že nedojde k vydání pravomocného rozhodnutí o povolení zvláštního užívání silnice, v důsledku čehož záměr nebude realizován. Odstoupením kterékoli ze smluvních stran není dotčen případný nárok na náhradu vzniklé škody.
2. Správce je oprávněn odstoupit od této smlouvy v případě, že uživatel ve stanoveném termínu neuhradí částku uvedenou v čl. III. smlouvy nebo nesplní další podmínky stanovené správcem silnice ve vyjádření čj. **2726/23/KSUS/KH/SO ze dne 5.4.2023** a Smlouvy o smlouvě budoucí o zřízení věcného břemene služebnosti č. **S-1883/00066001/2021-KH/SO/BS ze dne 29.8.2023**.
3. Účinky odstoupení od smlouvy nastávají dnem doručení písemného odstoupení druhé smluvní straně.

VI.

Souhlas správce

1. Správce prohlašuje, že uděluje uživateli souhlas se zvláštním užíváním předmětné pozemní komunikace podle čl. I. smlouvy pro účely vydání rozhodnutí o povolení ve smyslu ustanovení § 25 odst. 2 ZoPK pro **provádění stavebních prací** ve smyslu **§ 25 odst. 6 písm. c) bod 3 ZoPK**.

VII.

Závěrečná ustanovení

1. Obsah smlouvy může být měněn či doplňován pouze písemnými očíslovanými dodatky, schválenými a podepsanými oprávněnými zástupci obou smluvních stran (např. pro případ změny při realizaci díla, mající vliv na výši úhrady).

***Krajská správa a údržba silnic Středočeského kraje, příspěvková organizace
150 21 PRAHA 5, Zborovská 11***

2. Smluvní strany prohlašují, že smlouvu přečetly a s jejím obsahem souhlasí. Prohlašují, že byla uzavřena na základě jejich pravé a skutečné vůle, což stvrzují svými podpisy.
3. Dodržení závazků z této smlouvy je soudně vymahatelné.
4. Smlouva je sepsána v čtyřech stejnopisech s platností originálu, tři stejnopisy smlouvy obdrží správce a jeden stejnopis smlouvy obdrží uživatel.
5. Žádná ze smluvních stran není oprávněna postoupit práva a závazky z této smlouvy bez předchozího souhlasu druhé smluvní strany.
6. Uživatel bere na vědomí, že správce má povinnost tuto smlouvu zveřejnit v souladu se zákonem č. 340/2015 Sb., zvláštních podmínkách účinnosti některých smluv, uveřejňování těchto smluv a o registru smluv (zákon o registru smluv), ve znění pozdějších předpisů („ZoRS“), naplňují-li podmínky této smlouvy definici povinně uveřejňovaných smluv. Případné splnění povinnosti uveřejnit smlouvu dle ZoRS zajistí správce. Smlouva je uzavřena dnem podpisu poslední smluvní strany a nabývá účinnosti dnem uzavření, pokud zvláštní právní předpis (zejm. ZoRS.) nestanoví jinak.
7. Nedílnou součástí této smlouvy jsou tyto přílohy:
 - Příloha č. 1 – situační plán stavby
 - Příloha č. 2 – vyjádření správce komunikace ČJ: **2726/23/KSUS/KH/SO ze dne 5.4.2023**
 -

V Praze dne

21-09-2023

Správce:

V Čáslavi dne

18-09-2023

Uživatel:



na základě plné moci



na základě plné moci

*Krajská správa a údržba silnic Středočeského kraje, příspěvková organizace
150 21 PRAHA 5, Zborovská 11*

Tomáš Havlíček

**Masarykova 127
286 01 Čáslav**

<i>Váš dopis značka/ze dne</i>	<i>Naše značka</i>	<i>Vyřizuje/telefon</i>	<i>Kolín</i>
	ČJ:2726/23/KSÚS/KHT/SOM	Somolíková / 724 304 257	5.4.2023

**Věc: Vyjádření k projektové dokumentaci ke stavbě
„Hradištko II, kNN, p.č. 25/1“.
Číslo stavby: IV-12-6032929**

Investor:	ČEZ Distribuce, a.s., Teplická 874/8, 405 02 Děčín Podmokly
Zastoupen:	Tomáš Havlíček, Masarykova 127, 286 01 Čáslav
Číslo silnice:	II/327 pozemek p.č.: 771/1, 771/8, 771/9, 771/10, 771/12, 771/13, st.13/3 kat.území: Hradištko II

Krajská správa a údržba silnic Středočeského kraje jako správce a zároveň zástupce Středočeského kraje jako vlastníka nemovitosti – silnice II/327, k Vaší žádosti sděluje, že s výše uvedenou stavbou souhlasíme a požadujeme dodržet následující podmínky:

- 1) Stavbou nebude nijak dotčen provoz na silnici II/327.
- 2) V souběhu se silnicí II/327 bude uložení kNN provedeno otevřeným výkopem nebo podvrtem v přílehlém zeleném pásu, co nejdále od zpevněné části silnice. Kabelové vedení bude uloženo min. 1 m pod stávající niveletou terénu. V místech, kde budou muset být z prostorových důvodů uloženy kabely pode dnem příkopu, požadujeme kabely uložit min. 1 m pode dnem příkopu. Při zřizování montážních jam nesmí být poškozena krajnice silnice II/327.
- 3) Příčné křížení kNN se silnicí II/327 bude provedeno podvrtem nebo protlakem, bez poškození povrchu komunikace. Kabely budou v místě křížení uloženy min. 1,2 m pod stávající niveletou vozovky. Montážní jámy budou umístěny v přílehlých zelených pásích.
- 4) Výkopový materiál nesmí být ukládán na vozovce.
- 5) Po ukončení stavby bude okolní terén uveden do původního stavu.
- 6) Do zahájení stavebních prací bude uzavřena mezi investorem stavby a Středočeským krajem – zastoupeným KSÚS SK, p.o. smlouva o smlouvě budoucí o zřízení služebnosti inženýrské sítě.
- 7) Před zahájením stavebních prací v silničním tělese bude uhrazena faktura za zřízení služebnosti inženýrské sítě ve smyslu zákona č. 13/1997 Sb., směrnice kraje a ceníku.
- 8) Před zahájením stavebních prací v silničním tělese dojde k protokolárnímu předání silnice, po ukončení stavebních prací v silničním tělese bude dotčená část silnice protokolárně předána zpět KSÚS SK, p.o. Záruční doba na povrch silnice bude stanovena v délce 60 měsíců ode dne předání.

Krajská správa a údržba silnic Středočeského kraje, příspěvková organizace
150 21 PRAHA 5, Zborovská 11

- 9) Podmínkou vstupu do silničního tělesa bude povolení zvláštního užívání silnice, vydaného Odborem dopravy MěÚ Kolín.
10) Platnost tohoto vyjádření je dva roky.





CZ000066001

Petr Holan
vedoucí oblasti Kutná Hora

Příloha: Podklad pro výpočet úhrady

Hradištko II

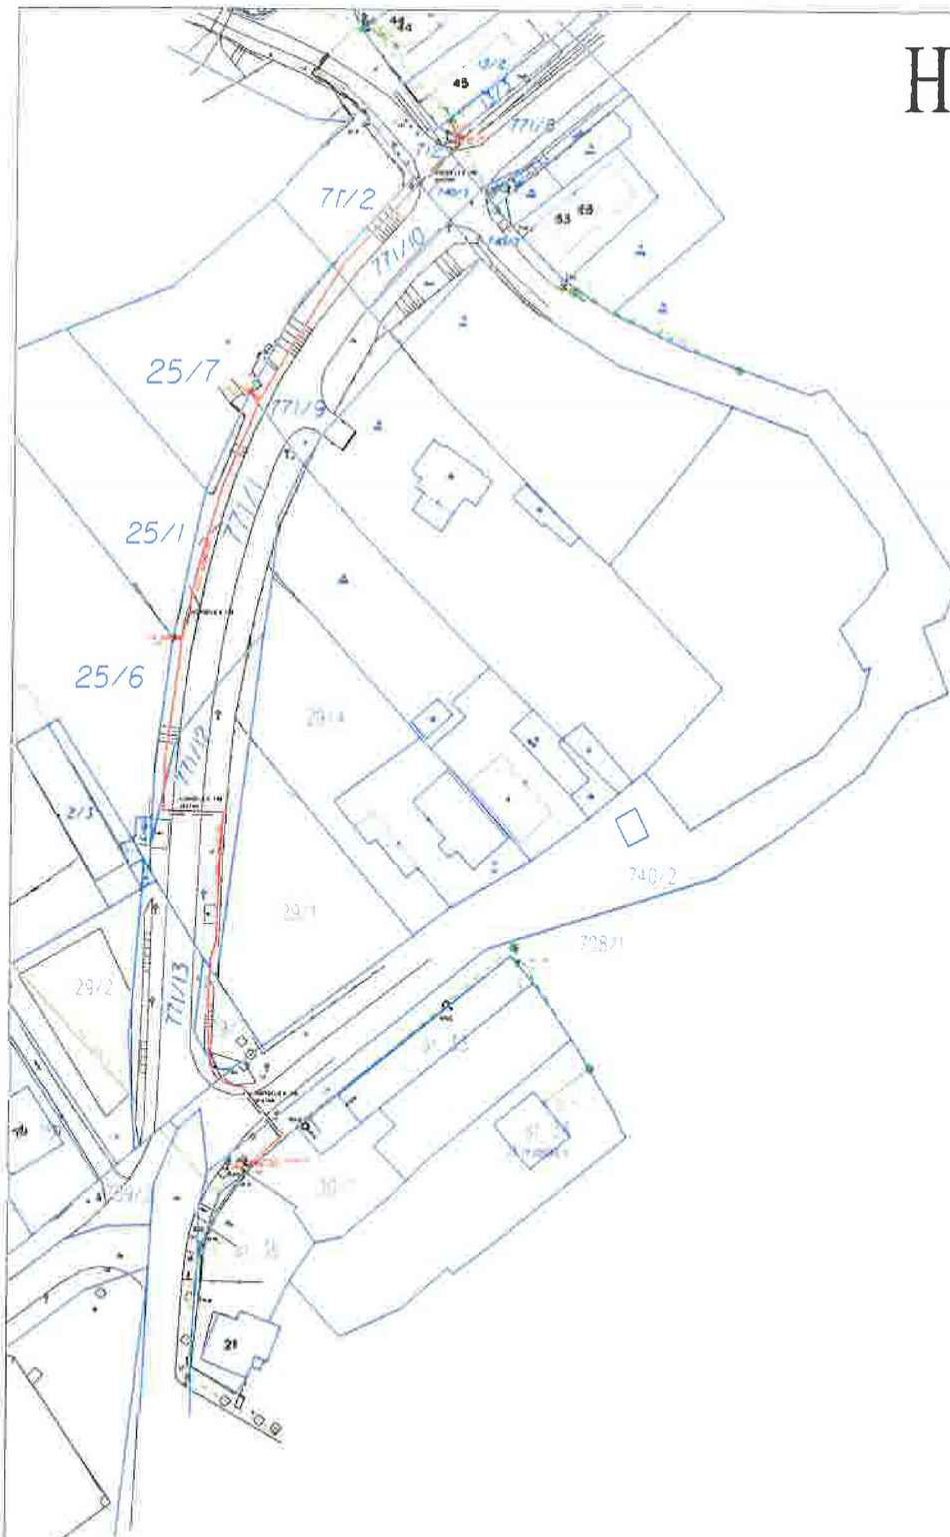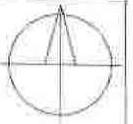


Poznámka

U vjezdů do jednotlivých objektů, příslušenství malých komunikací a příslušenství podzemních rozvodů bude kabelová rozvaha (KRR) provedena dle přílohy 1. Domovní izolovaná přívody a elektrická rozvaha nejsou součástí této PD.

POZOR !!!
Stávající podzemní zařízení zakresleno pouze orientačně. Před započetím výkopových prací nutno nechat vytyčit !!!

Při styku podzemních i nadzemních zařízení dodržet zejména ČSN 73 6005, ČSN 33 3301 a ČSN 33 2000-5-52!!!


Kabely 1kV ve volném terénu

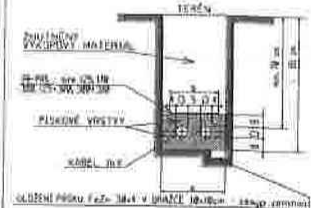

Kabely 1kV ve volném terénu

POČET KABELŮ	SÍŤ VÝKOPU (m)	KAPITÁLE PASEN (m)	ULOŽENÍ
1	10	100	100
2	10	100	100
3	10	100	100
4	10	100	100
5	10	100	100

Kabely 1kV křížovátka s vozovkou

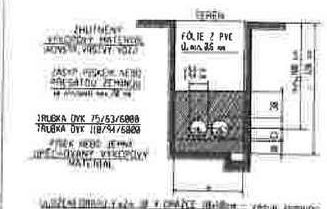

Kabely 1kV křížovátka s vozovkou

POČET KABELŮ	SÍŤ VÝKOPU (m)	KAPITÁLE PASEN (m)	ULOŽENÍ
1	10	100	100
2	10	100	100
3	10	100	100
4	10	100	100
5	10	100	100

- Betonový - JB
- KOPFLEX 110
- Připojková skříň nn - stávající
- Připojková skříň nn - nová
- Rozpojovací skříň nn - nová
- Spojka nn
- Uzemnění
- Vedení nn kabelové - stávající
- Vedení nn kabelové - nové
- Vedení nn svod - nový
- Vedení nn venkovní

Ochrana před nebezpečným dotykem neživých částí rozvodných elektrických zařízení do 1000 V podle PNE 33 0000-1 odst. 3.3 (v návaznosti na ČSN 33 2000-4-4) čl. 3.3.2.5 Ochrana automatickým odpojením vadné části od zdroje nadproudovými jisticími prvky. VNĚJŠÍ VLIVY STANOVENY DLE PNE 33 0000 - 2

Období: 2023	Zpracoval: Projektant
Místní úřad: Želiezovce	Číslo stavby: IV-12-6032929
Název: KNN	Číslo projektu: 1
Datum: 23.03.2023	Měřítko: 1:1000
KO-KNN-Hradištko II, č.parc. 25_1 situace KNN - montáž	

