Příloha č. 1

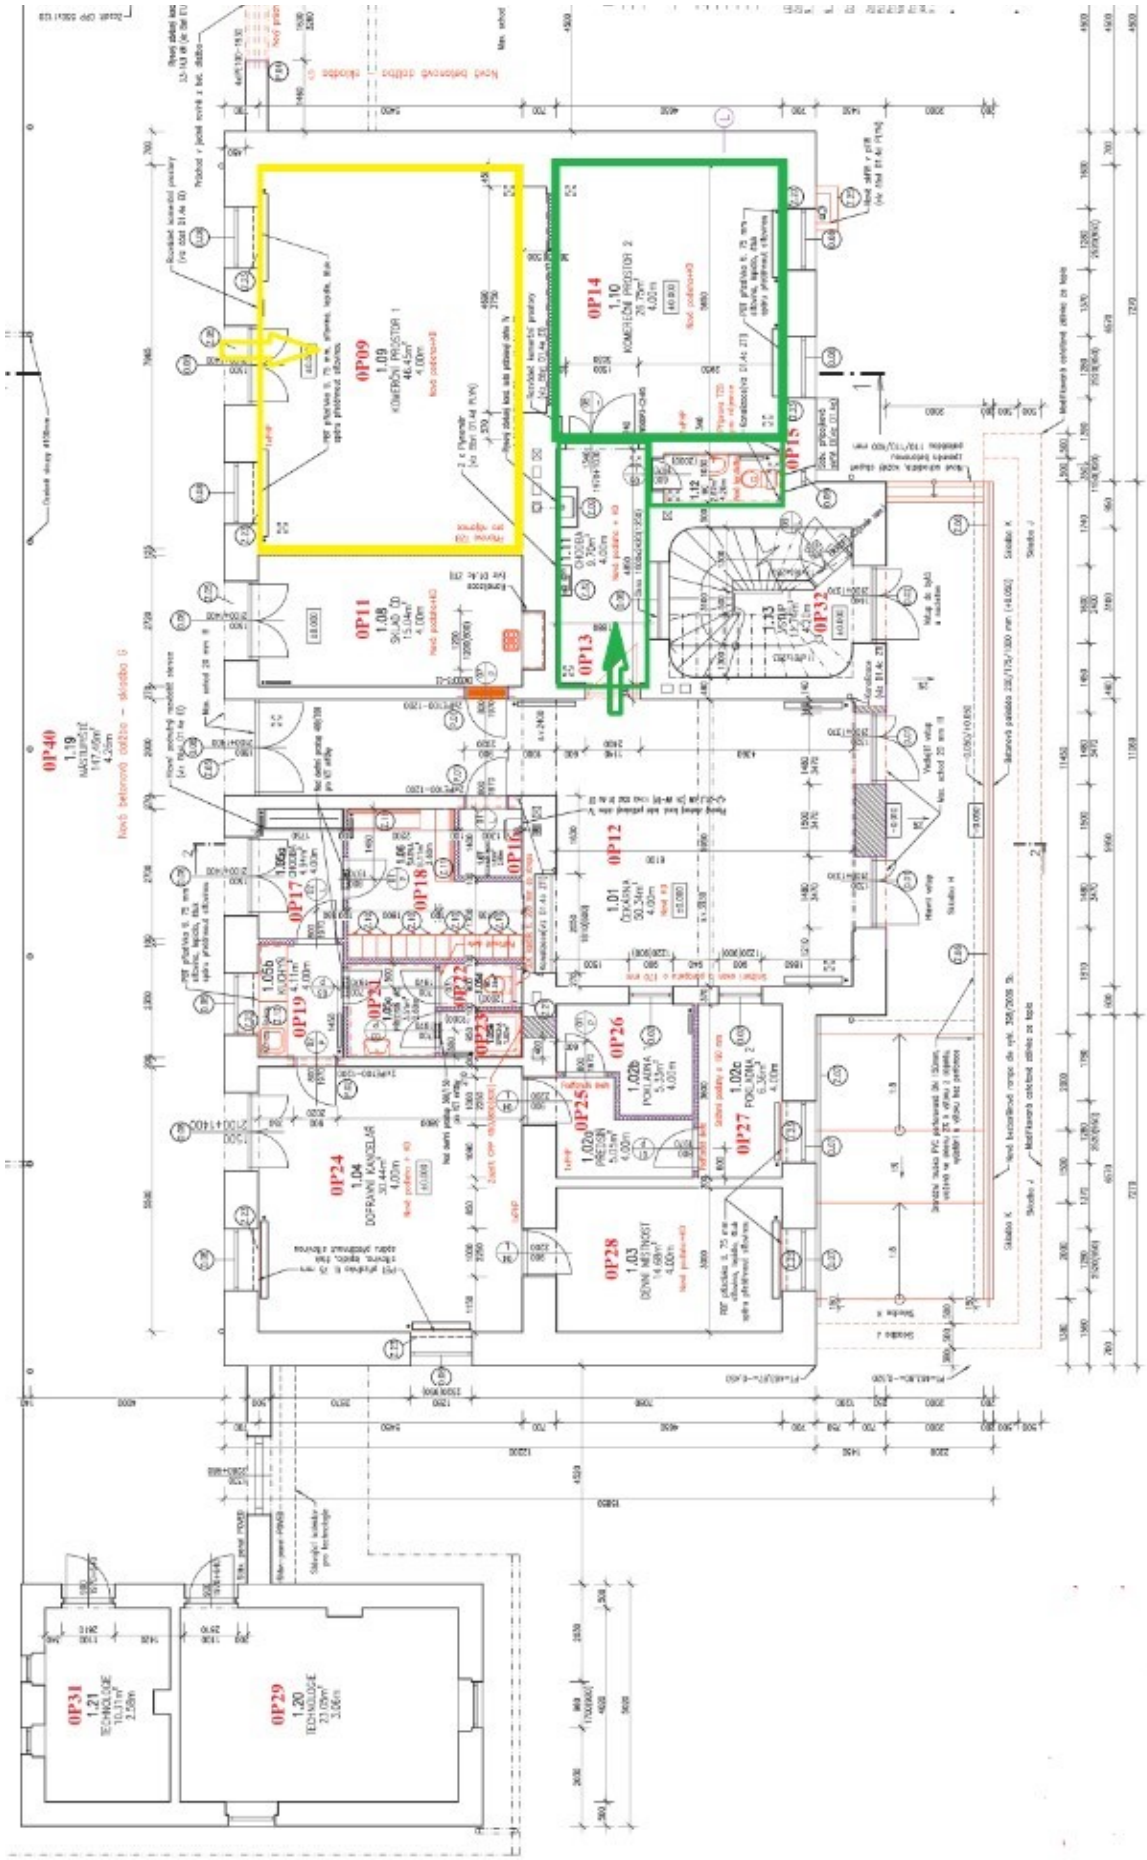
0P09
1.09
KOMERČNÍ PROSTOR 1
46.45m²
4.00m
0P14
1.10
KOMERČNÍ PROSTOR 2
29.79m²
4.00m
0P15
0P11
1.08
SKLAD OD
15.04m²
4.00m
0P13
1.11
CHODBA
9.70m²
4.00m
1.12
1.13
0P32
0P40
1.19
VÝTAHOVÝ
1.47m²
4.25m
0P12
1.01
CHODBA
90.34m²
4.00m
0P16
0P17
0P18
0P19
4.11m
0P21
0P22
0P23
0P26
1.02b
POKLADNA
5.33m²
4.00m
0P25
1.02c
PŘEDSÍŇ
0.30m²
4.00m
0P27
1.02c
POKLADNA
0.30m²
4.00m
0P24
1.04
DOPRAVNÍ KANCELÁŘ
30.44m²
4.00m
0P28
1.03
DENNÍ MÍSTNOST
14.68m²
4.00m
0P31
1.21
TECHNOLOGIE
10.31m²
2.50m
0P29
1.20
TECHNOLOGIE
23.05m²
3.06m