



DODATEK Č. 1

ke Smlouvě o dílo

uzavřeně podle ust. § 2586 a násl. zákona č. 89/2012 Sb., občanský zákoník, ve znění pozdějších předpisů
„Sportovní areál Vltava– SPORT VLTAVA“

číslo smlouvy objednatele: 2023000777

číslo smlouvy zhotovitele:

číslo veřejné zakázky: 23044

veřejná zakázka malého rozsahu: ☐




spolufinancováno z ESI fondu: ☐

I. Smluvní strany

1. Objednatel:

název: statutární město České Budějovice
sídlo: nám. Přemysla Otakara II. 1/1, 370 01 České Budějovice
zastoupený: doc. Dr. Ing. Dagmar Škodovou Parmovou, primátorkou města
ve věcech technických: Janou Kubíkovou, DiS., technikem investičního odboru
IČO: 002 44 732
DIČ: CZ 002 44 732
bankovní spojení: Česká spořitelna, a.s.
číslo účtu: 4209522/0800
kontaktní údaje: tel.: 386 802 214
e-mail: kubikovaj@c-budejovice.cz
ID: kjgb4yx

2. Zhotovitel:

   název: Metrostav DIZ s.r.o.
sídlo: Koželužská 2450/4, 180 00 Praha 8
zapsaný v obchodním rejstříku vedeném Městským soudem v Praze, oddíl C vložka 93177
zastoupený: Ing. Karlem Volfem, předsedou sboru jednatelů
Ing. Tomášem Erhardem, jednatelem
Ing. Martinem Staškem, oblastním ředitelem pro Jihočeský kraj
ve věcech technických: Jan Prokeš, vedoucí projektu
IČO: 250 21 915
DIČ: CZ25021915
bankovní spojení: 
číslo účtu: 
kontaktní údaje: 

II. Předmět dodatku

1. Smlouva o dílo uzavřena mezi smluvními stranami dne 27. 4. 2023. Smlouva o dílo č. 2023000777 včetně dodatků nadále v tomto dodatku označována jako „smlouva“.
2. Dodatek má povahu závěrečného vyúčtování: ano ☒ ne ☐
3. Předmět dodatku spočívá ve změně:
předmětu díla ☒
ceny díla ☒
doby plnění ☐
4. Důvody změny závazku:
Rozsah změn, které jsou předmětem tohoto dodatku plně koresponduje s účelem veřejné zakázky, tak jak byl definován v zadávací dokumentaci a ve smlouvě o dílo ze dne 27. dubna 2023, nijak nenahrazuje předmět plnění ani nemění typ veřejné zakázky. Uvedené změny nemění povahu veřejné zakázky a nelze tudíž předpokládat, že by měly ani jen hypotetický dopad na výsledek zadávacího řízení.
5. Změna závazku splňuje podmínky uvedené v:
§ 222 odst. 3 ZZVZ ☐
§ 222 odst. 4 ZZVZ ☒
§ 222 odst. 5 ZZVZ ☐
§ 222 odst. 6 ZZVZ ☐
§ 222 odst. 7 ZZVZ ☐
§ 222 odst. 10 ZZVZ ☐
6. Vzhledem ke skutečnostem specifikovaným v odst. 4 shora a vzhledem k naplnění zákonných i smluvních předpokladů uzavírají smluvní strany tento dodatek, jímž se mění znění čl. VII. odst. 1 smlouvy.
Nově výše uvedený odstavec smlouvy zní:

VII. Cena díla

1. **Cena díla po provedení změn dle Dodatku č. 1 (tzn. dle změnových listů č. ZL 1, ZL 2, ZL 3, ZL 4b, ZL 5, ZL 6, ZL 7, ZL 8) činí 72.948.600,95 Kč bez DPH.**
7. Pro účely zákona č. 134/2016 Sb., o zadávání veřejných zakázek, ve znění pozdějších předpisů (v tomto dodatku označován též jako „ZZVZ“), uvádějí smluvní strany shrnutí změn zejména ve vazbě na ustanovení § 222 ZZVZ. Smluvní strany shodně konstatují, že toto shrnutí má pouze informační charakter.

Název	Cena bez DPH
Smlouva o dílo	68.512.940,00 Kč
Dodatek č. 1	4.435.660,95 Kč
Změna dle ust. § 222 odst. 4 ZZVZ (rozšíření původní ceny)	4.828.870,95 Kč
Změna dle ust. § 222 odst. 4 ZZVZ (zúžení původní ceny)	393.210,00 Kč
Celková cena, vč. změny dle Dodatku č. 1	72.948.600,95 Kč

III. Závěrečná ustanovení

1. Tímto dodatkem nejsou dotčena ostatní ustanovení smlouvy.
2. Tento dodatek nabývá platnosti dnem podpisu oběma smluvními stranami. Účinnosti tento dodatek nabývá dnem uveřejnění v registru smluv postupem dle zákona č. 340/2015 Sb., o zvláštních podmínkách účinnosti některých smluv, uveřejňování těchto smluv a o registru smluv (zákon o registru smluv), ve znění pozdějších předpisů, ledaže smlouva nepodléhá zveřejnění v registru smluv, v takovém případě dodatek nabývá účinnosti dnem podpisu oběma smluvními stranami.
3. Tato smlouva je smluvními stranami uzavírána v podobě vyžadované příslušnými právními předpisy.
4. Smluvní strany prohlašují, že tento dodatek uzavřely dle své pravé a svobodné vůle, vážně a srozumitelně, nikoliv v tísní a za nápadně nevýhodných podmínek.
5. Nedílnou součástí tohoto dodatku je příloha č. 1 - Změnové listy č. ZL 1, ZL 2, ZL 3, ZL 4b, ZL 5, ZL 6, ZL 7, ZL 8.
6. Uzavření tohoto dodatku bylo v souladu se zákonem č. 128/2000 Sb., o obcích (obecní zřízení), ve znění pozdějších předpisů, schváleno usnesením rady města ze dne 25. 9. 2023, č. 1239/2023.

V Českých Budějovicích

V Českých Budějovicích

doc. Dr. Ing. Dagmar Škodová Parmová,
primátorka města
statutární město České Budějovice

Ing. Karel Volf 2023.10.03
07:46:29 +02'00'

Ing. Karel Volf
předseda sboru jednatelů
Metrostav DIZ s.r.o.

Ing. Tomáš Erhard 2023.10.02
10:32:35
+02'00'

Ing. Tomáš Erhard
jednatel
Metrostav DIZ s.r.o.

„Sportovní areál Vltava– SPORT VLTAVA“
ZL č.1

Popis	Cena
„Sportovní areál Vltava– SPORT VLTAVA“	
SO 532 Samostatný světelný okruh	320 018,70
Celkem (bez DPH)	320 018,70

<u>Investor:</u>	Datum a podpis: 19.6.2023 Kukučka
<u>Zhotovitel:</u> Původní řešení osvětlení kurtů bylo řešeno v rámci Bílé knihy funkcí zapnout/vypnout. Na základě dodatečného požadavku během realizace ze strany investora na zajištění stmívání světel bude použitý systém DALI. Jedná se o chytrou elektroinstalaci, která zajistí možnost regulace výkonu světel hracích kurtů plážového volejbalu. Zároveň při správném používání dojde k ke snížení provozních nákladů na elektřinu (světla nemusí vždy svítit na 100% výkonu).	Datum a podpis: 22.6.2023 Metrostav DIZ s.r.o. Košatčická 2450/4, 180 00 Praha 8 21915, DIČ CZ25021915 (097)
<u>TDS:</u> TTBITARZL	Datum a podpis: 29.6.23

ROZPOČET

Stavba: „Sportovní areál Vltava- SPORT VLTAVA“

Místo: České Budějovice, parc. čísla pozemků-2215/1, 2216/57,2180/1,2176/10; 2216/8,2176/4

Objednatel: Statutární město České Budějovice

Zhotovitel: Metrostav DIZ s.r.o.

SO 532 Samostatný světelný okruh

P.Č.	kód položky	Název položky	MJ	MN	JC	Cena	Pozn. GD
1	R1	OP 8 (7, 4) scén bez rámečku	ks	2,00	16 530,10	33 060,20	
2	R2	Vstupní jednotka do rozvaděče	ks	1,00	11 319,45	11 319,45	
3	R3	Světelný router	ks	1,00	69 900,45	69 900,45	
4	R4	Drobný materiál	kpl	1,00	6 911,50	6 911,50	
5	R5	Zapojení, oživení a programování systému, zapojení DALI svorek na svítidlech, přepojení rozvodů v rozvaděči, osazení ovládacích panelů	sada	1,00	69 977,50	69 977,50	individuální kalkulace CN +15%
6	R6	Úprava reflektoru na DALI řízení	ks	16,00	5 139,35	82 229,60	
7	87614	CHRÁNIČKY Z TRUB PLAST DN DO 40MM	m	370,00	48,00	17 760,00	
8	742J43	JYTY 14X1, KABEL SĐELOVACÍ IZOLACE PVC	m	370,00	78,00	28 860,00	
CELKOVÁ CENA						320 018,70	

V Českých Budějovicích dne 5.6.2023

Příloha č. 1

Cenová nabídka scénického osvětlovacího systému

DATAVOLT s.r.o.

Adresa: Sport areál Vltava

Typ svítidla a umístění	ks/m	Kč/ks	Celkem Kč
OVLÁDACÍ SYSTÉM V PROVEDENÍ BÍLÁ/BÍLÁ			
OP B (7, 4) scén bez rámečku	2	14 374,00	28 748,00
Vstupní jednotka do rozvaděče	1	9 843,00	9 843,00
Světelný router	1	60 783,00	60 783,00
Drobný materiál	1	6 010,00	6 010,00
Zapojení, oživení a programování systému zapojení			
DALI svorek na svídklech, přepojení rozvodů v			
rozvaděči, osazení ovládacích panelů	1	60 850,00	60 850,00
uprava reflektoru na DALI řízení	16	4 469,00	71 504,00
CHRANIČKY Z TRUB PLAST DN DO 40MM	370	41,74	15 443,48
JYTY 14X1. KABEL SĐELOVACÍ IZOLACE PVC	370	67,63	25 095,65
Celkem			278 277,13

Datum 31. 5 2023

Zpracoval: Schuster O 774 722 878

DATAVOLT s.r.o.
Kancelář: Pilsborská 9
270 01
ČD: 999 10

„Sportovní areál Vltava– SPORT VLTAVA“

ZL č.2

Popis

Cena

„Sportovní areál Vltava– SPORT VLTAVA“

Celkem (bez DPH)

233 872,41

Investor:

Datum a podpis:

22.6.2023 Kubaček

Zhotovitel: Během výkopových prací bylo v rámci celého staniště nalezeno značné množství nelegálně uložených stavebních či organických (dřevo, větve) odpadů, které byly přesypány navážkou pod předaným HTÚ. Dále byly v prostoru stavby ponechány 2ks stromů a 2ks pařezů, které bránily provedení prací na volejbalových kurtech. Zhotovitel nemohl s veškerou odbornou péčí tuto skutečnost předvídat. V rámci prováděných prací byly jednotlivé materiály přetříděny, naloženy a odvezeny na skládku.

Datum a podpis:

15.6.2023

Metrostav DIZ s.r.o.

Božská 2450/4, 180 00 Praha 8

2502/1915 DIČ CZ25021915

(067)

TDS:

TIBITAV

Datum a podpis:

27.6.23

ROZPOČET

Stavba: „Sportovní areál Vltava- SPORT VLTAVA“

Místo: České Budějovice, parc.číslo pozemků-2215/1, 2216/57,2180/1,2176/10; 2216/8,2176/4


Objednatel: Statutární město České Budějovice

Zhotovitel: Metrostav DIZ s.r.o.

P.Č.	kód položky	Název položky	MJ	MN	JC	Cena	Pozn. GD
1	112201119	Odstanění pařezů D přes 0,9 do 1,0 m v rovině a svahu do 1:5 s odklizením do 20 m a zasypáním jámy	ks	2,000	17 300,00	34 600,00	
2	112201116	Odstanění pařezů D přes 0,6 do 0,7 m v rovině a svahu do 1:5 s odklizením do 20 m a zasypáním jámy	ks	2,000	7 680,00	15 360,00	
3	112151356	Kácení stromu s postupným spouštěním koruny a kmeny D přes 0,6 do 0,7 m	ks	2,000	24 600,00	49 200,00	
4	112155125	Stěpkování stromků a větví v zapojeném porostu průměru kmene přes 500 do 700 mm s naložením		2,000	489,00	978,00	
5	162751117	Vodorovné přemístění přes 9 000 do 10000 m výkopku/sypaliny z horniny třídy těžitelnosti I skupiny 1 až 3	m3	48,220	328,00	15 816,16	
6	162751119	Příplatek k vodorovnému přemístění výkopku/sypaliny z horniny třídy těžitelnosti I skupiny 1 až 3 ZKD 1000 m přes 10000 m	m3	819,740	25,30	20 739,42	
7	167151101	Nakládání výkopku z hornin třídy těžitelnosti I skupiny 1 až 3 do 100 m3	m3	30,180	164,00	4 949,52	ÚRS 2023/1
8	171251201	Uložení sypaliny na skládky nebo meziskládky	m3	48,220	22,40	1 080,13	
9	997013609	Poplatek za uložení na skládce (skládkovné) stavebního odpadu ze směsí nebo oddělených frakcí betonu, cihel a keramických výrobků kód odpadu 17 01 07	t	18,040	1 520,00	27 420,80	
10	997013635	Poplatek za uložení na skládce (skládkovné) komunálního odpadu kód odpadu 20 03 01	t	2,840	2 030,00	5 765,20	
11	997013645	Poplatek za uložení na skládce (skládkovné) odpadu asfaltového bez dehtu kód odpadu 17 03 02	t	7,610	2 860,00	21 764,60	
12	997013811	Poplatek za uložení na skládce (skládkovné) stavebního odpadu dřevěného kód odpadu 17 02 01	t	19,730	1 650,00	32 554,50	
13	997221611	Nakládání sutí na dopravní prostředky pro vodorovnou	t	18,040	202,00	3 644,08	
CENA CELKEM						233 872,41	

Příloha č. 1 - fotodokumentace

1) BETON

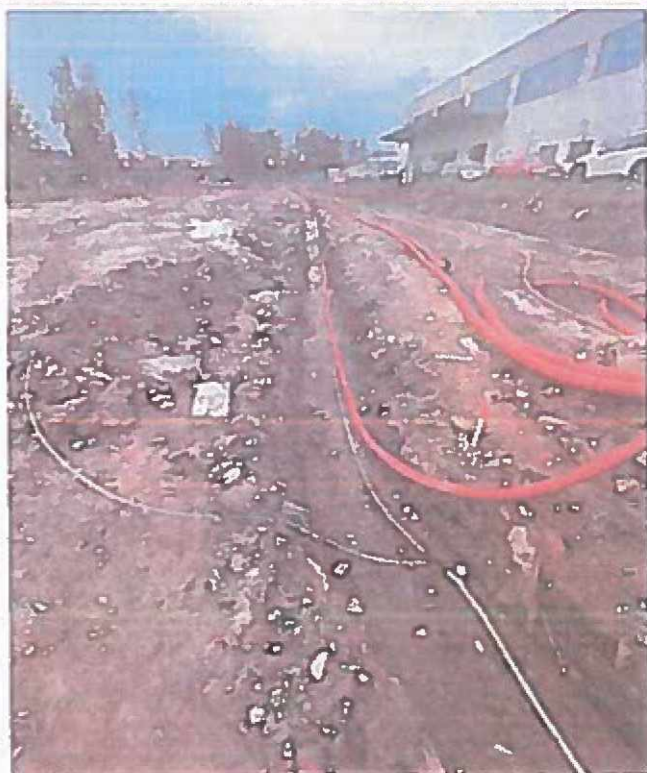

2) DŘEVO




3) ASFALT





4) KOMUNÁLNÍ ODPAD



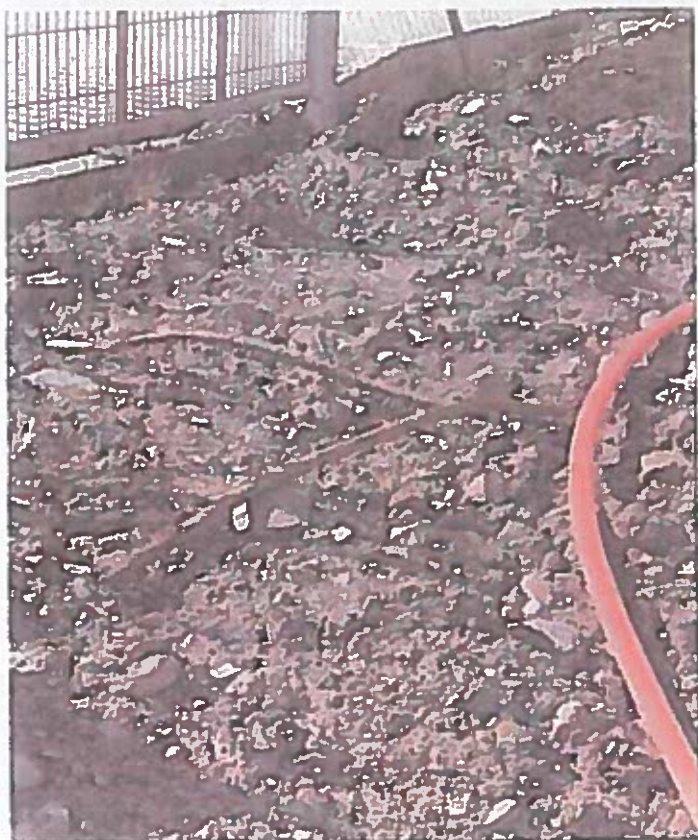

5) KOMUNÁLNÍ ODPAD



Příloha č.2 - Výčetka odpadů

Katalogové číslo odpadu	Druh odpad	SPZ	Množství odpadu	Datum
17 01 07	Stavební odpad	855 2945	10,65 t	22.05.2023
			7,39 t	23.05.2023
20 03 01	Komunální odpad		2,84 t	19.05.2023
17 03 02	Asfaltové směs		7,61 t	17.05.2023
			9,41 t	22.05.2023
17 02 01	Dřevěný odpad		10,32 t	01.06.2023


Metrostav DIZ s.r.o.

Koželužská 2450/4, 180 00 Praha 8

IČ 25021915, DIČ CZ25021915

(06



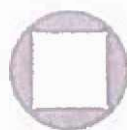

AKUPI

zemní práce & demolice

A.K.U.P.I. spol. s r.o.

Čečova 625/26

370 04 České Budějovice

IČO: 260 27 011

k rukánu

Jan Prokeš, vedoucí projektu

Věc: čestné prohlášení


Na základě žádosti, vydáváme toto prohlášení pro firmu Metrostav DIZ, s.r.o. ke stavbě „Sportovní areál Vltava – SPORT VLTAVA“.

Firma A.K.U.P.I. spol. s r.o. likviduje a recykluje odpady vzniklé v rámci výše uvedené stavební zakázky v souladu s platnou legislativou, zákon č. 541/2020 Sb., o odpadech.

Odstraňování – recyklace je prováděna na zařízeních k tomu určených

V Českých Budějovicích dne 23.5.2023

Patrik Pilát, jednatel společnosti

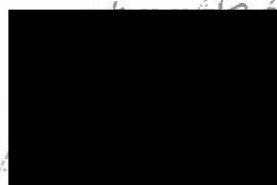


spol. s r.o.
v 26
budějovice
53 142
CZ06076748

.....
razítko a vlastnoruční podpis

„Sportovní areál Vltava– SPORT VLTAVA“
ZL č.3

Popis	Cena
„Sportovní areál Vltava– SPORT VLTAVA“	
SO611 Manipulační plocha	896 870,52
Celkem (bez DPH)	896 870,52
 
<u>Investor:</u>	Datum a podpis: 12.6.2023 Kuchler
<u>Zhotovitel:</u> Během provádění skladby pro manipulační plochu, byly zastiženy kaverny a nesourodý mokřý materiál. Na základě zjištěného stavu, byl přivolán geotechnik a provedeny ZK na úrovni paraplaně (výměna v tl. 0,5m). Z naměřených hodnot byla stanovena hloubka druhé vrstvy paraplaně na nově -0,9m od +/- 0,000. První úsek: 419,34 m2 (viz PROTOKOL) v mocnosti 0,4m. Druhý úsek: v ploše 90 m2 nevyhovujícího krytí (kabely, teplovod), kde bylo navrženo místo výměny použití silničních panelů z důvodu nemožnosti provedení. Výměna byla odečtena v rámci VV a nahrazena silničními panely	Datum a podpis: 15.6.2023  Metrostav D Z s.r.o. eluzská 2450/4, 180 00 Praha 8 25021915, DIČ CZ25021915 (067)
<u>TDS:</u> TIBITRAZE	Datum a podpis: 12.6.25 



ROZPOČET

Stavba: „Sportovní areál Vltava- SPORT VLTAVA“

Místo: České Budějovice, parc.číslo pozemků: 2215/1, 2216/57, 2180/1, 2176/10; 2216/8, 2176/4

Objednatel: Statutární město České Budějovice


Zhotovitel: Metrostav DIŽ s.r.o.

SO611 Manipulační plocha


P.Č.	kód položky	Název položky	MJ	MN	JC	Cena	Pozn. GD
1	122252204	Odkopávky a prokopávky nezapažené pro silnice a dálnice v hornině třídy těžitelnosti I objem do 500 m3 strojně	m3	140,736	146,00	20 547,46	
		výpočet: $(419,34 \cdot 0,4) \cdot (90 \cdot 0,3)$					
2	58380652	kámen lomový neupravený tříděný frakce 0/250	t	188,703	659,00	124 355,28	
3	58344229	šetrkodrť frakce 0/125	t	113,221	453,00	51 289,11	
4	162751117	Vodorovné přemístění přes 9 000 do 10000 m výkopku/sypání z horniny třídy těžitelnosti I skupiny 1 až 3	m3	140,736	328,00	46 161,41	
5	162751119	Příplatek k vodorovnému přemístění výkopku/sypání z horniny třídy těžitelnosti I skupiny 1 až 3 ZKD 1000 m přes 10000 m	m3	2 392,512	25,30	60 530,55	
6	171201221	Poplatek za uložení na skládce (skládkové) zeminy a kamení kód odpadu 17 05 04	t	253,325	1 360,00	344 521,73	URS 2023/1
7	171251201	Uložení sypaniny na skládky nebo mezísklady	m3	140,736	22,40	3 152,49	
8	181951112	Úprava pláň v hornině třídy těžitelnosti I skupiny 1 až 3 se zhutněním strojně	m2	838,680	25,60	21 470,21	
9	291211111	Zřízení plochy ze silničních panelů do lože tl 50 mm z	m2	90,000	105,00	9 450,00	
10	59381009	panel silniční 3,00x1,00x0,15m	kus	30,000	4 780,00	143 400,00	
11	998223011	Přesun hmot pro pozemní komunikace s krytem dlaždeným	t	268,120	233,00	62 471,96	
12	998223091	Příplatek k přesunu hmot pro pozemní komunikace s krytem dlaždeným za zvětšený přesun do 1000 m	t	268,120	9,40	2 520,33	
13	043154000	Zkoušky hutnicí	kus	2,000	3 500,00	7 000,00	
CENA CELKEM						896 070,52	

Příloha č. 1

První úsek

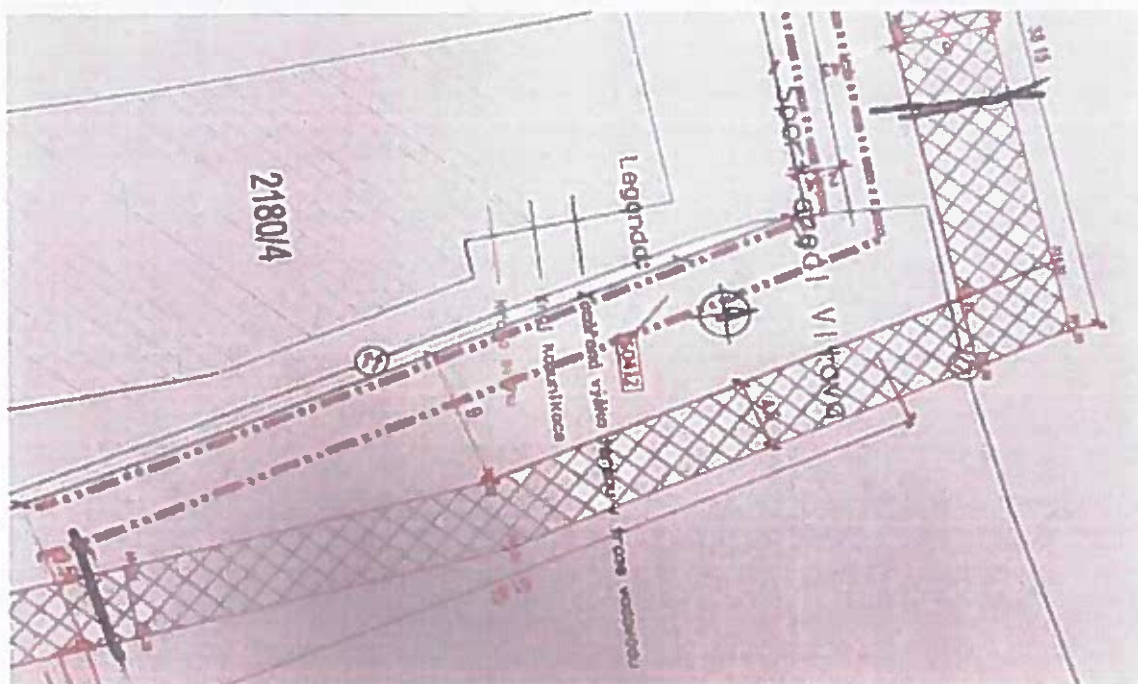

Druhý úsek

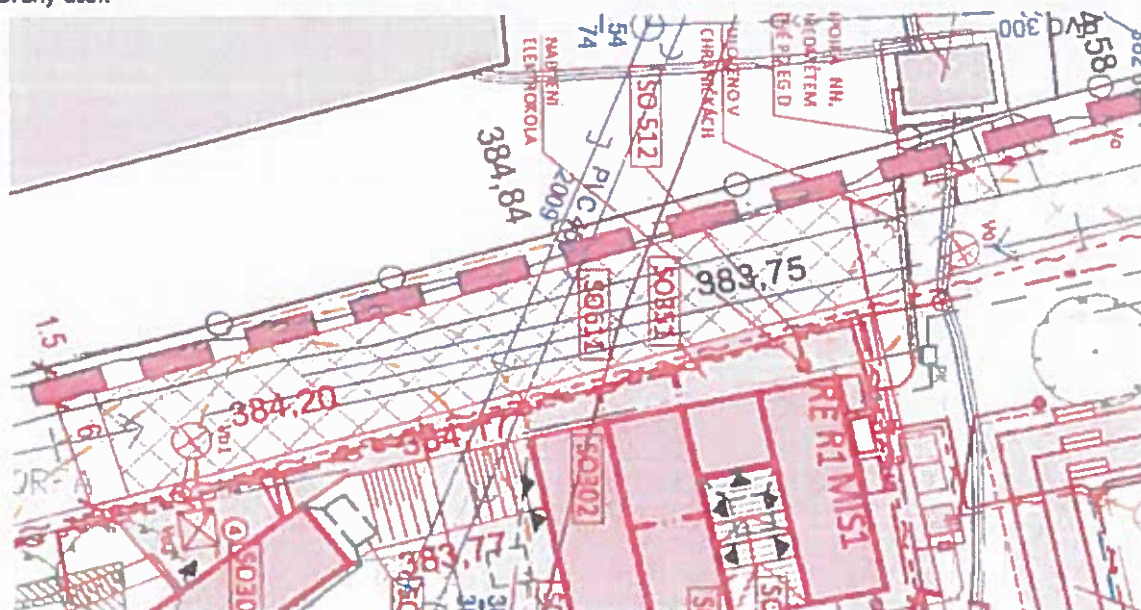

Příloha č.2 - fotodokumentace



GeoTec-GS, a.s.
Chmelová 2920/6
106 00 Praha 10

Metrostav DIZ s.r.o.
Závod 6
Bc. Jiří Hazuka
Husova 17
370 05 České Budějovice

Váš dopis značky / ze dne naše značka
300/05/Ka

vyřizuje / telefon
Ing. Karlín /602 208 599

dne
29.5.2023

Věc: „České Budějovice – sportovní areál Vltava - GT činnost

“

Číslo zakázky : 2023 – 186


Vyjádření geotechnika – návrh úpravy podloží

Při přípravě území pro objekt SO 611 Manipulační plocha byly v prostoru dle zaměření (viz samostatná příloha geodeta) zastiženy kaverny a různorodé navážky, které jsou značně provlhčené. Na základě zjištěného stavu, byl tento zdokumentován geotechnikem a provedeny statické zatěžovací zkoušky na úrovni parapláně (výměna v tl. 0,5m). Na základě naměřených hodnot byla stanovena hloubka druhé (spodní) vrstvy úpravy podloží a to nově na -0,9 m od +/- 0,000. Celková plocha nové úpravy je dle zaměření geodetem 419 m² v mocnosti 0,4m. Materiál pro výměnu podloží doporučujeme - první vrstva frakce 0/250 , druhá vrstva z frakce 0/125 (celkem 400 mm)

České Budějovice, dne 29.5.2023

GeoTec-GS, a.s.
Chmelová 2920/6, 106 00 Praha 10
IČ: 25103431 DIČ CZ25103431
(11)

Zpracoval:
Ing. Petr Karlín
Geotechnik specialista

 

GEODETICKÝ PROTOKOL

Zápis o předání výsledků geodetických prací číslo 427/2023/CHA-2

Číslo zakázky: 20240022
Název akce: Sportovní areál Vltava 1. etapa
Popis: Zaměření a výpočet plochy sanace a plochy usazení betonových panelů

Objednatel: Metrostav DIZ, s.r.o.
Husova tř. 685/17
370 005 České Budějovice

Zhotovitel: TKP geo s.r.o. Pracoviště: TKP geo s.r.o.,
Plánská 1854/6 JE Temelín
370 07 České Budějovice 373 05 Temelín - elektrárna

Výškový systém: S-JTSK, Bpv

Přesnost určení souřadnic:

Přesnost určení souřadnic: Souřadnice bodů určeny se směrodatnou odchylkou
 $\sigma_{x,y}=0,020m$ a $\sigma_H=0,020m$

Výchozí technické předpisy:

Zákon č. 200/1994 Sb. o zeměměřičství, vyhláška č. 31/1995 Sb,
ČSN 73 0212 soubor norem o kontrole geometrické přesnosti ve výstavbě


Použitá měř. síť: Dočasná vytyčovací síť stavby

Paré: /3

Zaměřil	Radek Charvát	Ověřil	Ing. Zuzana Ženíšková	Převzal	
Dne	31.5.2023	Dne	2.6.2023	Číslo	176/C 2023
Zhotovil	Radek Charvát				
Dne	1.6.2023				
Předal					
Dne					
za TKP geo s.r.o.		Náležitosti a přesnosti odpovídá právním předpisům a podmínkám písemně dohodnutým s objednatelem			za Metrostav DIZ, s.r.o.

Použité podklady:	x_CTU_1_200.DWG poskytnuté p. Fuxou (A8000)		
Použité přístroje:	Totální stanice Leica TS16 (v.č. 3014554) s příslušenstvím GPS systém Leica GNSS (v.č. 2884619) s příslušenstvím.		
Realizace	Dne 31.5.2023 byla dle parametrů zhotovitele (Metrostav DIZ, s.r.o.) zaměřena plocha manipulační cesty, kde byla provedena sanace a následně vypočtena výměra této plochy. Dále byla zaměřena a vypočtena plocha definována zhotovitelem (Metrostav DIZ, s.r.o.) pro uložení betonových panelů.		
Závěr:	Plocha sanace manipulační cesty o délce 76,80 m a pr. šířce 5,46 m činí 419,34 m ² . Plocha určená pro uložení betonových panelů o délce 30 m a šířce 3 m činí 90 m ² .		
Přílohy:	Seznam souřadnic		1xA4
	Výkres (bez měřítka)		1xA4


GROMA v. 7.0		SEZNAM SOUŘADNIC		str. 1/1
Soubor: Zaměření a výpočet ploch				
Zakázka: ČB - sportovní areál Vltava			Lokalita: České Budějovice	
Souř. systém: S-JTSK			Výškový systém: Bpv	
Předč.	Číslo	Y	X	Popis
	1	756 812.27	1 163 722.96	PLOCHA_SANACE
	2	756 800.19	1 163 722.07	PLOCHA_SANACE
	3	756 788.18	1 163 721.18	PLOCHA_SANACE
	4	756 786.23	1 163 727.78	PLOCHA_SANACE
	5	756 782.49	1 163 741.01	PLOCHA_SANACE
	6	756 778.16	1 163 755.77	PLOCHA_SANACE
	7	756 775.98	1 163 771.86	PLOCHA_SANACE
	8	756 775.17	1 163 777.73	PLOCHA_SANACE
	9	756 780.18	1 163 778.22	PLOCHA_SANACE
	10	756 780.86	1 163 772.94	PLOCHA_SANACE
	11	756 783.02	1 163 757.24	PLOCHA_SANACE
	12	756 787.58	1 163 741.41	PLOCHA_SANACE
	13	756 791.48	1 163 727.92	PLOCHA_SANACE
	14	756 799.52	1 163 728.55	PLOCHA_SANACE
	15	756 811.35	1 163 729.40	PLOCHA_SANACE
	101	756 754.54	1 163 878.94	PLOCHA_PANELY
	102	756 751.65	1 163 876.11	PLOCHA_PANELY
	103	756 758.89	1 163 862.52	PLOCHA_PANELY
	104	756 755.77	1 163 861.81	PLOCHA_PANELY
	105	756 762.83	1 163 848.11	PLOCHA_PANELY
	106	756 759.95	1 163 847.28	PLOCHA_PANELY

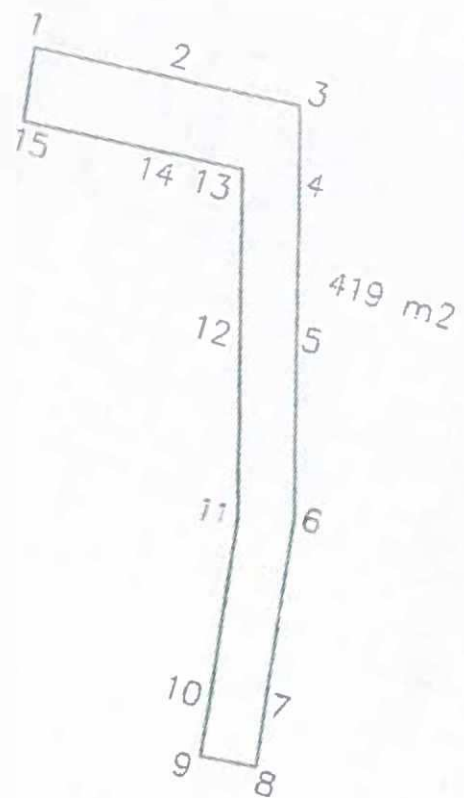

Sport areál Vitava
- zaměřený ploch

Legenda

— Plocha určená manipulací vozíky
— Plocha pro uložení betonových panelů

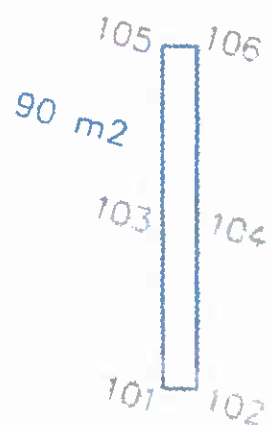

„Sportovní areál Vltava– SPORT VLTAVA“
ZL č.4

Popis	Cena
„Sportovní areál Vltava– SPORT VLTAVA“	
Okolní plochy - ozelenění	1 386 063,61
Celkem (bez DPH)	1 386 063,61

<u>Investor:</u>	Datum a podpis: 12.6.2013 Kalaš
<u>Zhotovitel:</u> dle dodatečného požadavku investora na zrekultivování přilehlých, okolních ploch byla vybrána varianta s použitím travního koberce, které oproti dvěma variantám (osev a hydrosev) přinese ozelenění dotčených ploch ihned a rovnoměrně. Nehrozí splavení nebo místy neosev (neuchycená) plocha.	Datum a podpis: 15.6.2013 Metrastav DIZ s.r.o. Koželužská 2450/4, 180 00 Praha 8 IČ 25021915, DIČ CZ25021915 (067)
<u>TDS:</u> TTB/TA022	Datum a podpis: 12.6.13

ROZPOČET

Stavba: „Sportovní areál Vltava- SPORT VLTAVA“

Místo: České Budějovice, parc.číslo pozemků-2215/1, 2216/57,2180/1,2176/10; 2216/8,2176/4

Objednatel: Statutární město České Budějovice

Zhotovitel: Metrostav DIZ s.r.o.

Okolní plochy - ozelenění


P.Č.	kód položky	Název položky	MJ	MN	JC	Cena	Pozn. GD
1	162751117	Vodorovné přemístění přes 9 000 do 10000 m výkopku/sypání z horniny třídy těžitelnosti I skupiny I až 3	m3	380,200	328,00	124 705,60	ÚRS 2023/1
2	162751119	Príplatek k vodorovnému přemístění výkopku/sypání z horniny třídy těžitelnosti I skupiny I až 3 ZKD 1000 m přes 10000 m	m3	3 421,800	25,30	86 571,54	
3	167151101	Naladění výkopku z hornin třídy těžitelnosti I skupiny I až 3 do 100 m3	m3	380,200	164,00	62 352,80	
4	180501111	Zpevnění ploch dmováním plošným v rovině a ve svahu do 1:5	m2	1 901,000	64,70	122 994,70	
5	181252305	Úprava pláňe pro silnice a dálnice na násypch se zhuštěním	m2	1 901,000	31,30	59 501,30	
6	181311103	Rozprostření ornice tl. vrstvy do 200 mm v rovině nebo ve svahu do 1:5 ručně	m2	1 901,000	207,00	393 507,00	
7	181411151	Založení parkového trávníku travním koberecem pl do 1000 m2 v rovině a ve svahu do 1:5	m2	1 901,000	84,60	160 824,60	
8	00570010	koberec travní	m2	2 034,070	144,00	292 906,08	
9	184813511	Chemické odplevelení před založením kultury postřikem na šířku v rovině a svahu do 1:5 ručně	m2	1 901,000	4,02	7 642,02	
10	185851121	Dovoz vody pro zalivku rostlin za vzdálenost do 1000 m	m3	78,400	388,00	30 419,20	
11	998231311	Přesun hmot pro sádkovnické a krajinné úpravy vodorovné do 5000 m	t	40,953	1 090,00	44 638,77	
CENA CELKEM						1 386 063,61	

Poznámka:

GD upozorňuje na nutnost pravidelné závlahy pro udržení kvality a vzhledu travního koberce. Záschnutí vlivem nedostatečné závlahy nemůže být bráno jako reklamac

Příloha č. 1

Situace okolních ploch

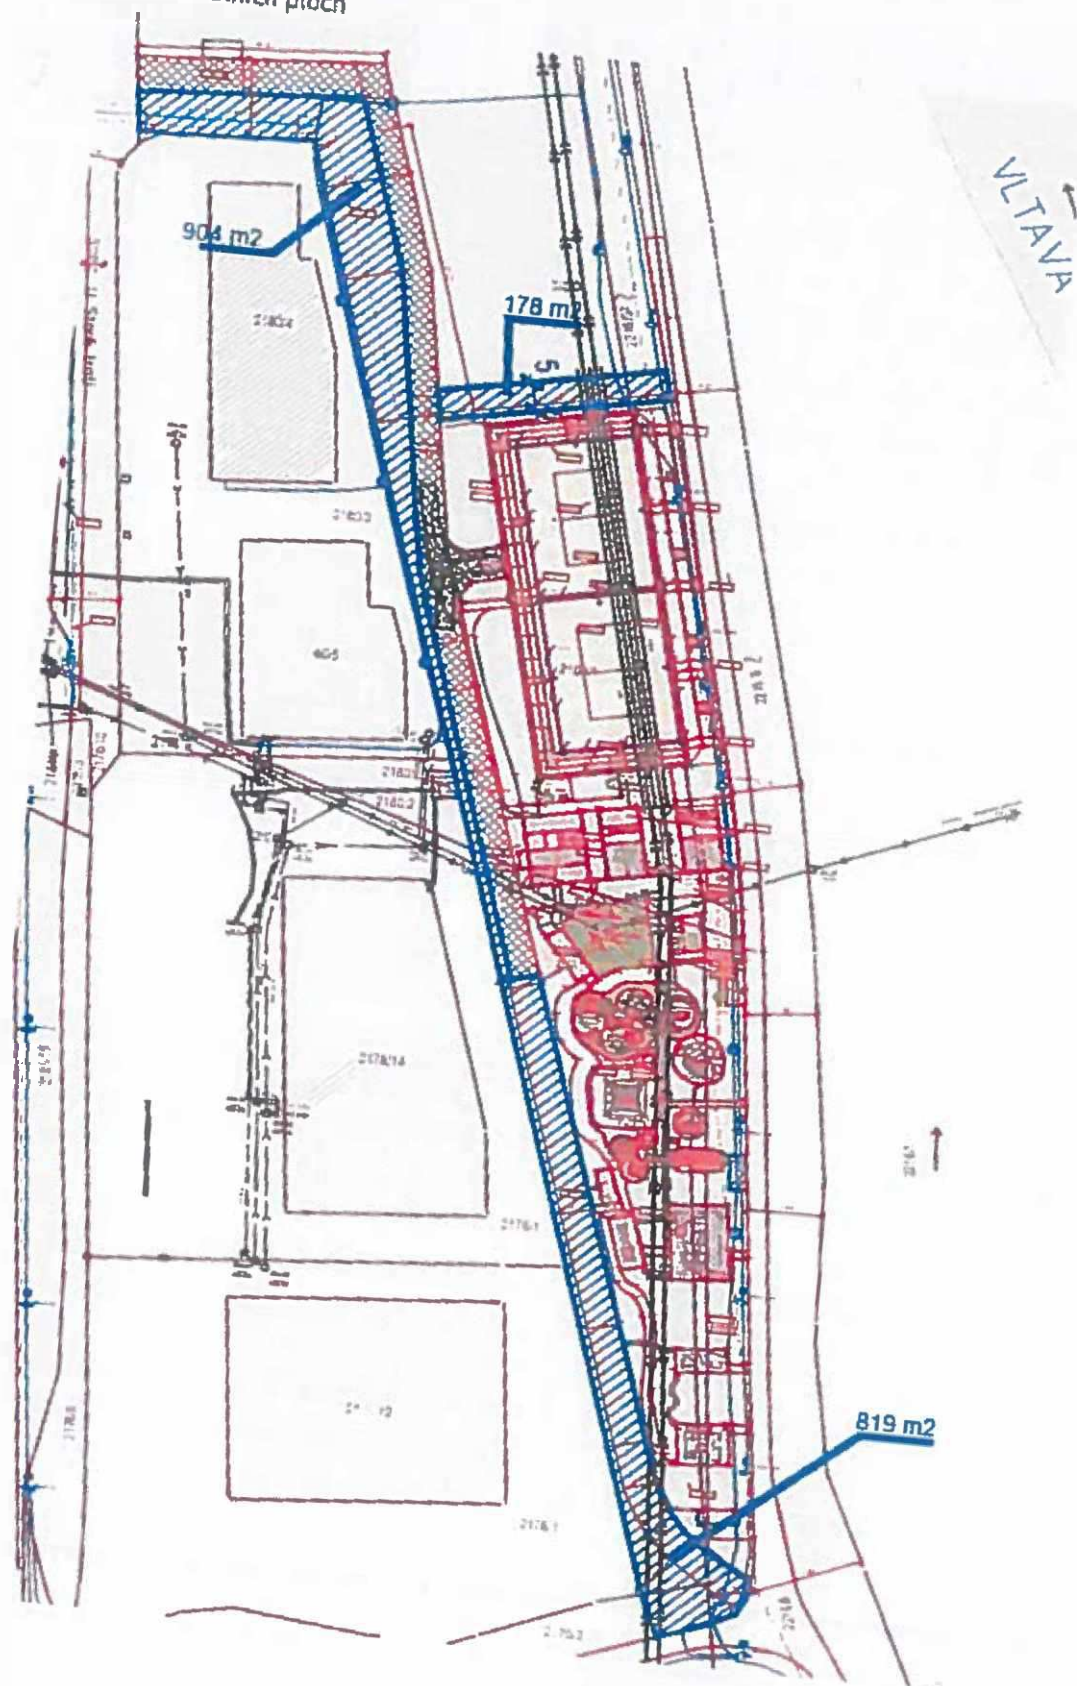

„Sportovní areál Vltava– SPORT VLTAVA“	
ZL č.5	

Popis	Cena
„Sportovní areál Vltava– SPORT VLTAVA“	
SO 512 Areálové rozvody NN	42 900,00
Celkem (bez DPH)	42 900,00

<u>Investor:</u>	Datum a podpis: 12.6.2023 Kalučen
<u>Zhotovitel:</u> Původní technický návrh pro napájení GASTRA uvažoval s přírodním kabelem CYKY 5x16. Na základě požadavku dodavatele gastro vybavení dle stanovení příkonů spotřebičů je nezbytně nutné navýšit průřez kabelu nově na CYKY 3x50+35, který bude odpovídat standardu NN a následné revizi. Záměna byla odsouhlasena zástupcem Investora a TDS dne 18.5.2023.	Datum a podpis: 15.6.2023
<u>TDS:</u> TIBITAWZ	Datum a podpis: 22.6.23

GASTRAV DIZ s.r.o.
 Kozelužská 2450/4, 180 00 Praha 8
 IČ 25021915, DIČ CZ25021915
 (067)

ROZPOČET

Stavba: „Sportovní areál Vltava- SPORT VLTAVA“

Místo: České Budějovice, parc.číslo pozemků-2215/1, 2216/57,2180/1,2176/10; 2216/8,2176/4

Objednatel: Statutární město České Budějovice

Zhotovitel: Metrostav DIZ s.r.o.

SO 512 Areálové rozvody NN

P.č.	kód položky	Název položky	MJ	MN	JC	Cena	Pozn. GD
Původní technické řešení - Bílá kniha							
1	742H12	KABEL NN ČTYŘ- A PĚTIZÍLOVÝ CU S PLASTOVOU IZOLACÍ OD 4 DO 16 MM ²	m	- 60,000	483,00	-28 980,00	OTSKP_2022
2	87614	CHRÁNIČKY Z TRUB PLAST DN DO 40MM	m	- 60,000	48,00	-2 880,00	OTSKP_2022
Nové technické řešení							
1a	742H13	KABEL NN ČTYŘ- A PĚTIZÍLOVÝ CU S PLASTOVOU IZOLACÍ OD 25 DO 50 MM ²	m	60,000	1 020,00	61 200,00	OTSKP_2022
2b	87633	CHRÁNIČKY Z TRUB PLASTOVÝCH DN DO 150MM	m	60,000	226,00	13 560,00	OTSKP_2022
CELKOVÁ CENA						42 900,00	

V Českých Budějovicích dne 31.5.2023

„Sportovní areál Vltava– SPORT VLTAVA“
ZL č.6

Popis	Cena
„Sportovní areál Vltava– SPORT VLTAVA“	
SO412 Areálový vodovod	116 491,99
Celkem (bez DPH)	116 491,99

<u>Projektant:</u>	Datum a podpis: 11.6.2023 Kulač
<u>Zhotovitel:</u> Na základě domluvy z KD dne 8.6.2023, bylo vyhověno požadavku provozovatele ze strany INV a stavby na rozšíření (prodloužení) odběrných míst areálového vododu oproti uvedeným odběrným místům v BÍLÉ KNIZE. Nová dvě odběrná místa jsou napojena na společné větvi s venkovní sprchou na jednom podružném měřidle. Třetí nové odběrné místo je řešeno přes samostatné měření v nové vodoměrné šachtě.	Datum a podpis: 15.6.2023 Metrostav DIZ s.r.o. Žitná 2450/4, 180 00 Praha 8 IČO 221915, DIČ CZ221915
<u>TDS:</u> T1577AKZK	Datum a podpis: 22.6.23

ROZPOČET

Stavba: „Sportovní areál Vltava- SPORT VLTAVA“

Místo: České Budějovice, parc.číslo pozemků-2215/1, 2216/57,2180/1,2176/10; 2216/8,2176/4

Objednatel: Statutární město České Budějovice


Zhotovitel: Metrostav DIZ s.r.o.

50412 Areálový vodovod

P.Č.	kód položky	Název položky	MJ	MN	JC	Cena	Pozn. GD
1	132151102	Hloubení nezapažených rýh šířky do 800 mm strojně s urovňnutím dna do předepsaného profilu a spádu v hornině třídy těžitelnosti I skupiny 1 a 2 přes 20 do 50 m3	m3	33,840	446,00	15 092,64	
2	162751117	Vodorovné přemístění výkopku nebo sypaniny po suchu na obvyklém dopravním prostředku, bez naložení výkopku, avšak se složením bez rozhrnutí z horniny třídy těžitelnosti I skupiny 1 až 3 na vzdálenost přes 9.000 do 10.000 m	m3	6,770	328,00	2 220,56	
3	162751119	Vodorovné přemístění výkopku nebo sypaniny po suchu na obvyklém dopravním prostředku, bez naložení výkopku, avšak se složením bez rozhrnutí z horniny třídy těžitelnosti I skupiny 1 až 3 na vzdálenost Připlátek k ceně za každých	m3	47,390	25,30	1 198,97	
4	167151101	Nakládání, skládání a překládání neutěšného výkopku nebo sypaniny strojně nakládání, množství do 100 m3, z horniny třídy těžitelnosti I, skupiny 1 až 3	m3	33,840	164,00	5 549,76	
5	171201221	Poplatek za uložení stavebního odpadu na skládce (skládkové) zeminy a kamení zařazeného do Katalogu odpadů pod kódem 17.05.04	t	12,190	1 360,00	16 578,40	
6	171251201	Uložení sypaniny na skládce nebo meziskládce	m3	6,770	22,40	151,65	
7	174151101	Zásyp sypaninou z jakékoliv horniny strojně s uložení výkopku ve vrstvách se zhuštěním jam, šachet, rýh nebo kolem objektů v těchto výkopkách	m3	27,070	148,00	4 006,36	
8	175151101	Obsypání potrubí strojně sypaninou z vhodných třídy těžitelnosti I a II, skupiny 1 až 4 nebo materiálem připraveným podél výkopu ve vzdálenosti do 3 m od jeho hrade. mm jakýchkoli hloubku výkopu a min. zhuštění bez kamenivo těžené drobné frakce 0/4	m3	3,450	223,00	769,35	
9	58331351	Lože pod potrubí, stoky a drobné objekty v otevřeném výkopu z kameniva drobného těžného 0 až 4 mm	t	6,900	545,00	3 760,50	
10	451572111	Montáž vodovodního potrubí z plastů v otevřeném výkopu z polyetylénu PE 100 svařovaných elektrotvarovkou SDR 11/PN16 D 40 x 1,7 mm	m	3,320	1 630,00	5 411,60	
11	871171211	Montáž tvarovek na vodovodním plastovém potrubí z polyetylénu PE 100 elektrotvarovek SDR 11/PN16 spojek, oblouků nebo redukcí dn	m	75,210	86,10	6 475,58	ÚRS 2023/1
12	877171101	elektrospojka SDR11 PE 100 PN16 D 40mm	kus	14,000	244,00	3 416,00	
13	28615970	elektrotvarovka T-kus rovnoramenný PE 100 PN16 D 40mm	kus	4,000	141,00	564,00	
14	28614956	elektrotvarovka T-kus rovnoramenný PE 100 PN16 D 40mm	kus	2,000	380,00	760,00	
15	28614958	elektrotvarovka T-kus rovnoramenný PE 100 PN16 D 63mm	kus	1,000	562,00	562,00	
16	28614971	elektroredukce PE 100 PN16 D 40-32mm	kus	3,000	242,00	726,00	
17	28614975	elektroredukce PE 100 PN16 D 63-40mm	kus	1,000	368,00	368,00	
18	AVK.21116321	Isola přechodka s vnitřním závitem, typ 116, rozměr 32x1"	kus	3,000	358,55	1 075,65	
19	892233122	Proplach a dezinfekce vodovodního potrubí DN od 40 do 70	m	75,210	28,80	2 166,05	
20	892241111	Tlakové zkoušky vodou na potrubí DN do 80	m	75,210	20,20	1 519,24	
21	893811111	Osazení vodoměrné šachty z polypropylenu PP samonosné pro běžné zatížení hranatě, půdorysné plochy do 1,1 m2, světlé hloubky do 1,2 m	kus	4,000	1 160,00	4 640,00	
22	56230550R	ventilová šachtička obdélníková	kus	3,000	980,00	2 940,00	
23	56230551	šachta plastová vodoměrná samonosná hranatá	kus	1,000	18 600,00	18 600,00	
24	894812051.WVN	Revizní a čistící šachta BASIC z PP DN 400 poklop plastový	kus	1,000	670,33	670,33	
25	899722114	Krytí potrubí z plastů výstražnou fólií z PVC šířky 40 cm	m	75,210	21,30	1 601,97	
26	998276101	Přesun hmot pro trubicí vedení hloubené z trub z plastických hmot nebo sklolaminátových pro vodovody nebo kanalizace v	t	8,767	1 140,00	9 994,38	
27	722224154	Armatury s jedním závitem ventily kulové zahradní uzavěry DN 15 do 1208 C 1"	kus	3,000	621,00	1 863,00	
28	HZS4221	Hodinové zúčtovací sazby ostatních profesí revizní a kontrolní	hod	4,000	598,00	2 392,00	
29	HZS4222	Hodinové zúčtovací sazby ostatních profesí revizní a kontrolní	hod	2,000	709,00	1 418,00	
CENA CELKEM						116 491,99	

Příloha č.1

Situace umístění rozvodů

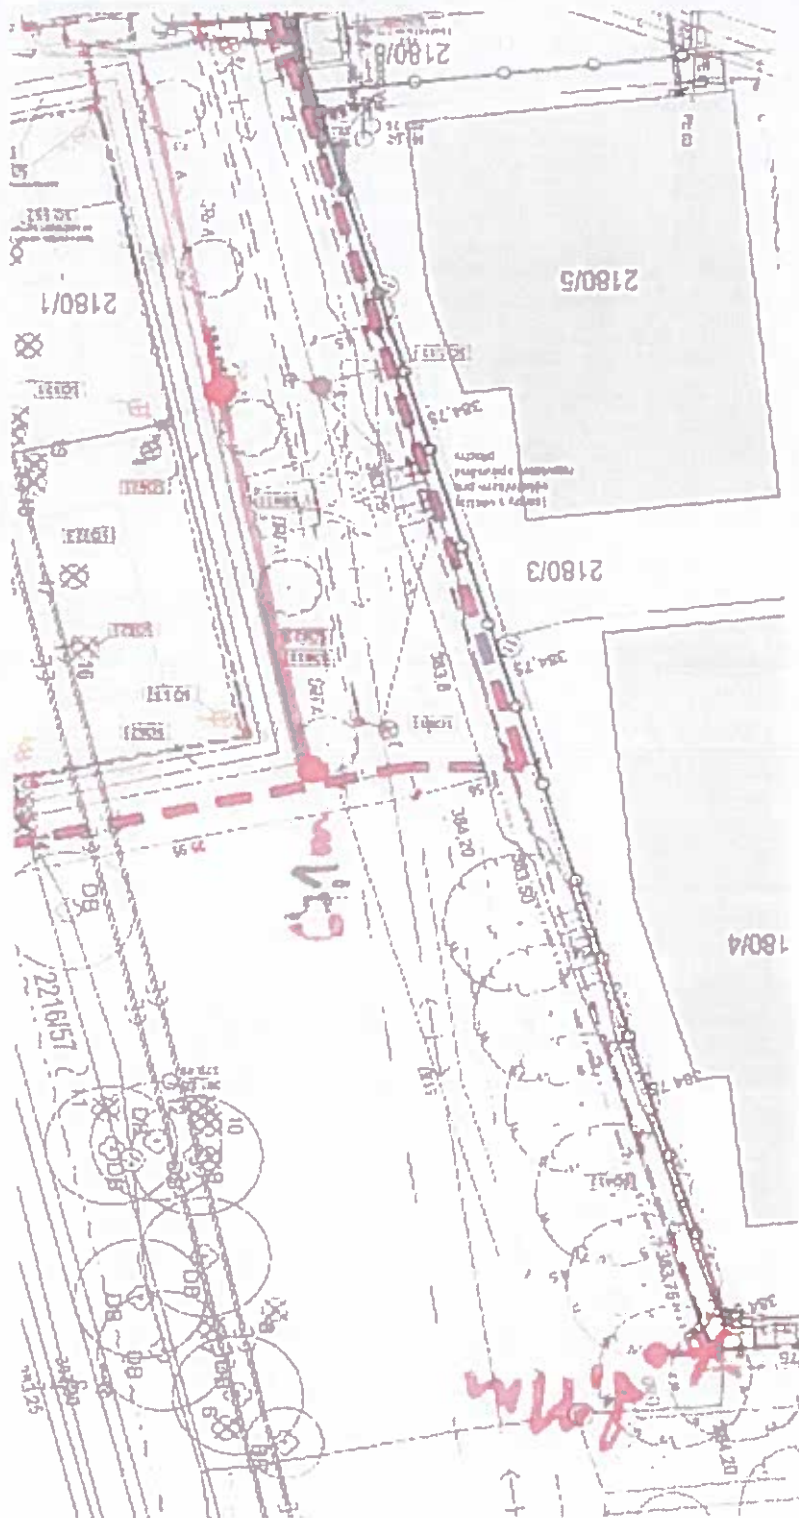

0.000000 - 0.000000, 0.000000
X 8.97m
X

„Sportovní areál Vltava– SPORT VLTAVA“	
ZL č.7	

Popis	Cena
„Sportovní areál Vltava– SPORT VLTAVA“	
SO323 BEACH VOLLEYBALL HRISTE - V HORNÍ ČASTI	59 800,00
Celkem (bez DPH)	59 800,00

Projektant:	Datum a podpis:
	22.6.2023 Kalabek
Zhotovitel: Na základě domluvy z KD dne 8.6.2023, bylo vyhověno požadavku provozovatele ze strany INV o dodávce empírů pro rozhodčí a dodávky ochranných krytů pro prvky uvnitř volejbalového kurtu	Datum a podpis: 15.6.2023
TDS:	Datum a podpis:
TB/TJA	22.6.23

Petrostav DIZ s.r.o.
 Kozelužská 2450/4, 180 00 Praha 8
 1915, DIČ CZ25021915
 (067)

ROZPOČET

Stavba: „Sportovní areál Vltava- SPORT VLTAVA“

Místo: České Budějovice, parc.číslo pozemků-2215/1, 2216/57,2180/1,2176/10; 2216/8,2176/4

Objednatel: Statutární město České Budějovice

Zhotovitel: Metrostav DIZ s.r.o.

SO323 BEACH VOLLEYBALL HŘIŠTĚ - V HORNÍ ČÁSTI

P.Č.	kód položky	Název položky	MJ	MN	JC	Cena	Pozn. GD
1	R1	dodávka empire pro rozhodčího	ks	2,000	15 700,00	31 400,00	CN +15%
2	R2	dodávka ochranného krytu empiru	ks	2,000	7 400,00	14 800,00	
3	R3	dodávka ochranných krytů volejbalových sloupků - žlutá	kpl	2,000	6 800,00	13 600,00	
CENA CELKEM						59 800,00	

Příloha č. 1

Cenová nabídka dodavatele



ul. nádraží Míru 1846/22a, 737 01 Český Těšín
tel.: 606 807 403, 602 312 310
e-mail: info@mtb-group.cz
e-mail: marek.nirozek@mtb-group.cz
www.mtb-group.cz

Nabídka
ze dne

9.6.2013

Cenová nabídka na "volejbalové příslušenství"

Kat. č.	Sportovní vybavení	MJ	Počet	Cena bez DPH ks	Cena bez DPH celkem	Cena celkem bez DPH po slevě
5-24	Empire pro rozhodčího, profesionální, ocelový skládací. Empire je vybaveno plynulou regulací nastavení výšky podstavu. Tři body pro uchycení ke sloupku. Vybaven kolečky pro snadné přemísťování. Snadná montáž a demontáž bez použití nářadí.	ks	2	13 797,00	27 594,00	
5-25	Ochranný kryt empire	ks	2	6 910,00	13 820,00	
5-26	Ochranný kryt profesionálních, turnajových nebo rekreačních volejbalových stoupací	kpl	2	5 922,00	11 844,00	
					53 258,00	51 000,00 Kč

„Sportovní areál Vltava– SPORT VLTAVA“	
ZL č.8	

Popis	Cena
„Sportovní areál Vltava– SPORT VLTAVA“	
Úprava HTÚ	1 772 853,72
Celkem (bez DPH)	1 772 853,72

Investor:	Datum a podpis: 29.6.2023 <i>Kubala</i>
Zhotovitel: Práce a dodávky polířebné pro úpravu HTÚ do uvažovaného stavu dle Bílé knihy vychází ze zaměření před stavbou (při předání staveniště) pomocí dronu geodetem. Rozdíl mezi předaným HTÚ a požadovaným HTÚ je vyčísleno ve VV.	Datum a podpis: stav DIZ s.r.o. 2450/4, 180 00 Praha 6 915, DIČ CZ25021915 (067)
TDS:	Datum a podpis:

ROZPOČET

Stavba: „Sportovní areál Vltava- SPORT VLTAVA“

Místo: České Budějovice, parc.číslo pozemků-2215/1, 2216/57,2180/1,2176/10; 2216/8,2176/4

Objednatel: Statutární město České Budějovice

Zhotovitel: Metrostav DIZ s.r.o.

Úprava HTÚ

P.Č.	kód položky	Název položky	MJ	MN	JC	Cena	Pozn. GD
1	122252204	Odkopávky a prokopávky nezapažené pro silnice a dálnice v hornině třídy těžitelnosti I objem do 500 m3 strojně	m3	256,000	145,00	37 120,00	
2	162351103	Vodorovné přemístění přes 50 do 500 m výkopku/sypaniny z horniny třídy těžitelnosti I skupiny 1 až 3 (odvoz na mezideponii odkopávky ř.4, nový materiál ř.8 a ř.9)	m3	588,200	83,50	49 114,70	
3	162751117	Vodorovné přemístění přes 9 000 do 10000 m výkopku/sypaniny z horniny třídy těžitelnosti I skupiny 1 až 3 (nákup zemina + kamenivo)	m3	332,200	282,00	93 680,40	
4	162751119	Příplatek k vodorovnému přemístění výkopku/sypaniny z horniny třídy těžitelnosti I skupiny 1 až 3 ZKD 1000 m přes 10000 m (nákup zemina)	m3	5 647,400	21,00	118 595,40	
5	10364100	zemina pro terénní úpravy - tříděná	t	315,000	255,00	80 325,00	
6	58344003	kamenivo drcené hrubé frakce 63/125 (doplnění volejbal)	t	314,000	555,00	174 270,00	
7	167151111	Nakládání výkopku z hornin třídy těžitelnosti I skupiny 1 až 3 přes 100 m3	m3	256,000	53,20	13 619,20	ÚRS 2023/III
8	171251201	Uložení sypaniny na skládky nebo mezikládky	m3	588,200	20,80	12 234,56	
9	181351113	Rozprostření omlice (zemina + kamenivo) tl vrstvy do 200 mm pl přes 500 m2 v rovině nebo ve svahu do 1:5 strojně	m2	3 286,000	16,70	54 876,20	
10	181351112	Úprava pláně v hornině třídy těžitelnosti I skupiny 1 až 3 se zhutněním strojně	m2	5 573,000	24,80	138 210,40	
11	162751117	Vodorovné přemístění přes 9 000 do 10000 m výkopku/sypaniny z horniny třídy těžitelnosti I skupiny 1 až 3 (skládka)	m3	179,000	282,00	50 478,00	
12	162751119	Příplatek k vodorovnému přemístění výkopku/sypaniny z horniny třídy těžitelnosti I skupiny 1 až 3 ZKD 1000 m přes 10000 m (skládka)	m3	3 043,000	21,00	63 903,00	
13	171201221	Poplatek za uložení na skládce (skládkovné) zeminy a kamení kód odpadu 17 05 04	t	322,200	1 550,00	886 426,86	
CENA CELKEM						1 772 853,72	

GEODETIKÝ PROTOKOL

Zápis o předání výsledků geodetických prací číslo 460/2023/CHA-3

Číslo zakázky: 20240022
Název akce: Sportovní areál Vltava 1. etapa
Popis: Výpočet kubatury HTÚ

Objednatel: Metrostav DIZ, s.r.o.
Husova tř. 685/17
370 005 České Budějovice

Zhotovitel: TKP geo s.r.o.
Plánská 1854/6
370 07 České Budějovice

Pracoviště: TKP geo s.r.o.
JE Temelín
373 05 Temelín - elektrárna

Výškový systém: S-JTSK, Bpv

Přesnost určení souřadnic:

Přesnost určení souřadnic: Souřadnice bodů určeny se směrodatnou odchylkou

$\sigma_{x,y}=0,050\text{m}$ a $\sigma_h=0,050\text{m}$

Výchozí technické předpisy:

Zákon č. 200/1994 Sb. o zeměměřičství, vyhláška č. 31/1995 Sb,
ČSN 73 0212 soubor norem o kontrole geometrické přesnosti ve výstavbě

Použitá měř. síť: Dočasná vytyčovací síť stavby



Paré: /3

Zaměřil	Radek Charvát	Ověřil	Ing. Zuzana Ženíšková	Převzal	
Dne	9.5.2023	Dne	20.6.2023	Číslo	195/C 2023
Zhotovil	Radek Charvát				
Dne	19.6.2023				
Předal					
Dne					
za TKP geo s.r.o.		Náležitosti a přesnosti odpovídá právní předpisům a podmínkám písemně dohodnutým s objednatelem			za Metrostav DIZ, s.r.o.

Použité podklady:	CB_BEACH_HTU_podklad_230302.dwg zasláno p. Kouckým (ENAS s.r.o.) DMT získaný metodou UAV dne 9.5.2023
Realizace	Byl vypočítán rozdíl kubatury hrubých terénních úprav získaný z PD a skutečného stavu ke dni předání staveniště 9.5.2023. Veškeré podklady (měření, seznam souřadnic, DMT a výpočty) jsou uloženy u zhotovitele geodetických prací.
Závěr:	Výsledky jsou uvedeny v příloze.
Přílohy:	Vynesený DMT s hypsometrií a výsledky

1x A4

Legenda hypsometrie

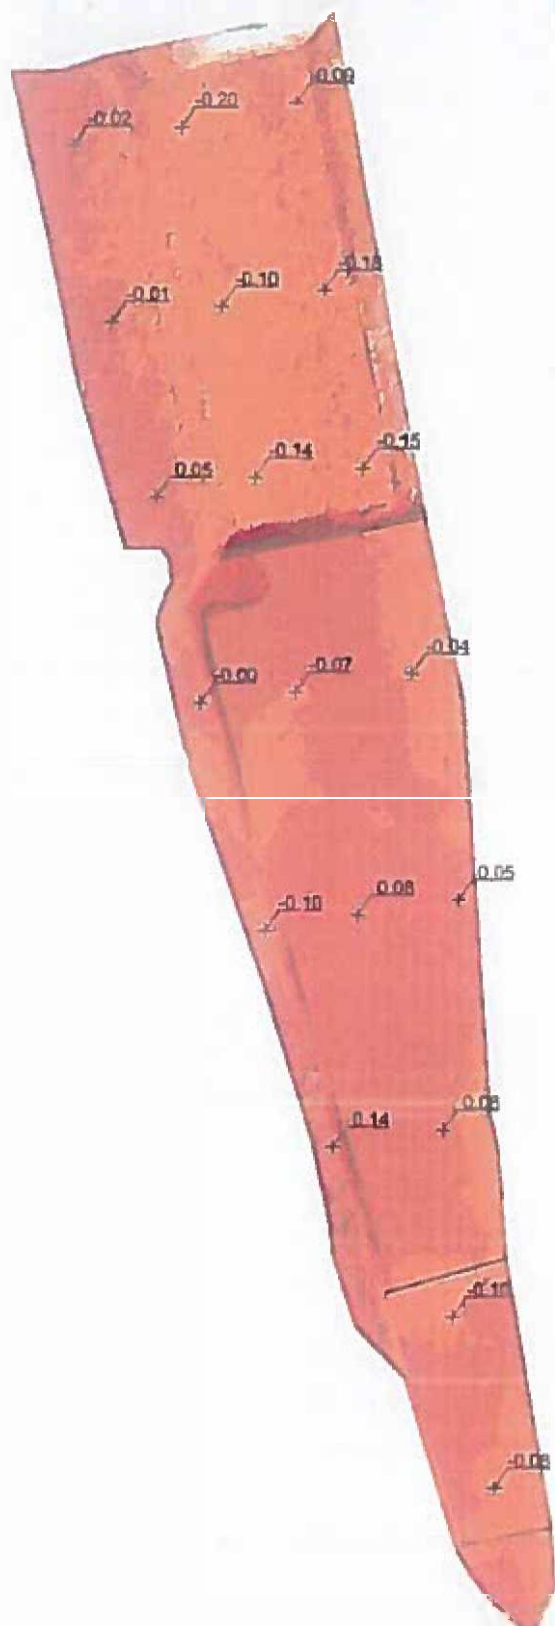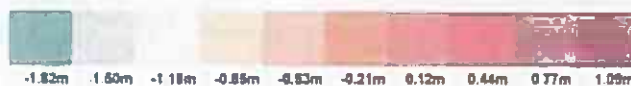

Výsledný objem :

$V[+] =$	258.97
$V[-] =$	-410.13
$V[+] + V[-] =$	-153.16
$abs(V[+]) + abs(V[-]) =$	667.10

Celková plocha :

$A[+] =$	2287.58
$A[-] =$	3288.29
$A[0] =$	0.00
	5573.87

„Sportovní areál Vltava– SPORT VLTAVA“
ZL č.9

Popis	Cena
„Sportovní areál Vltava– SPORT VLTAVA“	
SO-821 – TERÉNNÍ TRIBUNY A TERÉNNÍ SCHODIŠTĚ - V HORNÍ ČÁSTI	-393 210,00
Celkem (bez DPH)	-393 210,00

<u>Investor</u>	Datum a podpis: 29.6.2018 Kubler
<u>Zhotovitel:</u> Z důvodu dodávky ŽB prefa tribuly s hladkou povrchovou úpravou bylo upuštěno od realizace dřevěných sedáků tribuny, které byly předmětem bílé knihy. Jednalo se o dodatečný požadavek zadavatele z důvodů lepší údržby a snížení nákladů na provoz (např. broušení/nátěr/úklid).	Datum a podpis:  etrostav DIZ s.r.o. Žská 2450/4, 180 00 Praha 8 021915, DIČ CZ25021915 (067)
<u>TDS</u>	Datum a podpis: 

ROZPOČET

Stavba: „Sportovní areál Vltava- SPORT VLTAVA“

Místo: České Budějovice, parc.číslo pozemků-2215/1, 2216/57,2180/1,2176/10; 2216/8,2176/4

Objednatel: Statutární město České Budějovice

Zhotovitel: Metrostav DIZ s.r.o.

SO-621 - TERÉNNÍ TRIBUNY A TERÉNNÍ SCHODIŠTĚ - V HORNÍ ČÁSTI

P.Č.	kód položky	Název položky	MJ	MN	JC	Cena
1	R1	DŘEVĚNÉ SEDACÍ PLOCHY NA TRIBUNÁCH (BÍLÁ KNIHA)	m	-257,000	1 530,00	-393 210,00
CENA CELKEM						-393 210,00