








KRAJSKÝ ÚŘAD KRAJE Vysočina

Název dokumentu:	Smlouva zakládající právo provést stavbu				
Oprávněn/pověřen k podpisu:	Ing. Josef Pavlík				
Schváleno:	RK	Datum:	2.5.2017	Č.usnesení:	0828/16/2017/RK
Dokument uložen u:	odboru majetkového				
Počet vyhotovení:	4				
Adresát:	Městys Luka nad Jihlavou				
Smluvní částka: 1)	0.00				
Odpovědný odbor: 2)	odbor majetkový				
Podpis zajistit do:	neprodleně				

	Pracoviště/pracovník	Datum	Podpis
Zpracoval:	OM/M. Semotamová	19.6.2017	
Projednáno s:	OM/J.Mrázková	19.6.2017	
Právní kontrola:	OM/J. Mrázková	19.6.2017	
Předkládá:	OM/P. Kolář	19.6.2017	
Potvrzení příjmu smlouvy do předběžné evidence 3)	OM/P. Kolář	19.6.2017	
Zodpovídá:	Příkazce operace:		
	Správce rozpočtu:		

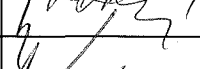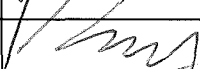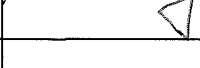Poznámka:

Subjekt (IČO: 00286192), se kterým je uzavírána smlouva NENÍ nespolehlivým plátcem dle § 109 od. 3 zákona o DPH; (ověření provedl: koudelova, datum ověření: 19.06.2017 08:23:55):

Smlouva zakládající právo provést stavbu - oprava komunikace kú a obec Luka nad Jihlavou
par.č. 1616/1
OM 429/2017

Rozpočtová skladba:

1) Použije se, pokud se jedná o písemnost typu smlouvy, jejímž předmětem je peněžité plnění. Pokud je v košilce více smluv, uvede se částka souhrnná. Pokud se jedná o smlouvu, příp. smlouvy, u níž je peněžité plnění stanoveno částkou za čerpanou jednotku (např. hodinovou sazbu), uvede se částka maximálního rozsahu tohoto plnění. V případě smluv na dobu neurčitou uveďte částku jedné platby.

2) Odpovědným odborem se rozumí odbor, příp. sekce nebo samostatné oddělení, které za písemnost, její vyřízení a správu záležitosti (správu smluvního vztahu) odpovídá.

3) Potvrzuje vždy vedoucí odpovědného odboru (nenahrazuje právní kontrolu).

**Smlouva zakládající právo provést stavbu**

uzavřená podle ustanovení § 1746 zákona č. 89/2012 Sb., občanský zákoník, v platném znění ve spojení s ustanoveními §§ 86 a 110 zákona č. 183/2006 Sb., stavební zákon

KRAJ VYSOČINA
Žižkova 57, 587 33 Jihlava

mezi těmito účastníky:

3709/17

Kraj Vysočina,
se sídlem v Jihlavě, Žižkova 57, 587 33 Jihlava
zastoupený hejtmánem kraje MUDr. Jiřím Běhounkem
k podpisu smlouvy pověřen Ing. Josef Pavlík, náměstek hejtmána pro oblast
ekonomiky a majetku
IČ: 708 90 749
DIČ: CZ70890749
na straně vlastníka dotčeného pozemku

a

Městys Luka nad Jihlavou, se sídlem 1. Máje 76, 588 22, Luka nad Jihlavou 588 22
zastoupen starostou městyse Viktorem Wölflem
IČ: 002 86 192
na straně investora

takto:

Článek I.

Kraj Vysočina je dle výpisu z LV 313 pro k. ú. Luka nad Jihlavou a obec Luka nad Jihlavou vlastníkem pozemku par. č. 1616/1 – ostatní plocha, silnice (dále jen „pozemek“).

Uvedený pozemek získal Kraj Vysočina na základě Rozhodnutí Ministerstva dopravy a spojů ČR č. j. 3796/01-9-KM ze dne 10. 9. 2001, vydaného v souladu se zákonem č. 157/2000 Sb., o přechodu některých věcí, práv a závazků z majetku ČR do majetku krajů. Zřizovací listinou ze dne 20. 12. 2001 a Rozhodnutím o sloučení organizace Kraje Vysočina ze dne 7. 11. 2006 jej předal k hospodaření do Krajské správy a údržby silnic Vysočiny, příspěvkové organizace Kraje Vysočina.

Městys Luka nad Jihlavou je investorem stavby „Oprava místní komunikace v místní části Předboř, Luka nad Jihlavou“. Touto stavbou bude dotčen mimo jiné i výše uvedený pozemek, jehož vlastníkem je Kraj Vysočina.

Článek II.

Usnesením 0828/16/2017/RK ze dne 2. 5. 2017 vydala Rada Kraje Vysočina souhlas s dotčením pozemku, uvedeným v článku I. smlouvy, stavbou „Oprava místní komunikace v místní části Předboř, Luka nad Jihlavou“ a rozhodla uzavřít nepojmenovanou smlouvu mezi Krajem Vysočina a investorem stavby.

Výše uvedeným usnesením Rady Kraje Vysočina vzniklo investorovi právo provést uvedenou stavbu na pozemku par. č. 1616/1 v k. ú. Luka nad Jihlavou a obci Luka nad Jihlavou ve smyslu ustanovení § 86 a § 110 zákona č. 183/2006 Sb., stavební zákon, a Kraj Vysočina jako vlastník tohoto pozemku je povinen toto právo trpět.

Článek III.

Investor se zavazuje, že po realizaci stavby „Oprava místní komunikace v místní části Předboř, Luka nad Jihlavou“ a po jejím geometrickém zaměření předloží do 90 dnů ode dne vydání kolaudačního souhlasu na citovanou stavbu Kraji Vysočina 1 výtisk geometrického plánu a kopii kolaudačního souhlasu. V případě, že na základě geometrického zaměření vznikne potřeba majetkoprávního vypořádání, požádá investor ve stejné lhůtě o jeho provedení.

Článek IV.

Skutečnosti ve smlouvě blíže neupravené se řídí příslušnými ustanoveními zákona č. 89/2012 Sb., občanský zákoník a zákona č. 183/2006 Sb., stavební zákon.

Smlouva se vyhotovuje ve 4 výtiscích, z nichž jsou pro každého účastníka určeny 2 výtisky.

Tato smlouva bude sloužit jako jeden z dokladů k vydání územního a stavebního povolení pro stavbu „Oprava místní komunikace v místní části Předboř, Luka nad Jihlavou“ v k. ú. Luka nad Jihlavou a obci Luka nad Jihlavou, jejímž investorem je Městys Luka nad Jihlavou.

Smluvní strany po přečtení smlouvy prohlašují, že smlouva je sepsána na základě jejich svobodné vůle, nikoli v tísní a za nápadně nevýhodných podmínek. Na důkaz tohoto připojují zástupci smluvních stran své podpisy.

Smlouva zakládající právo provést stavbu nabývá platnosti dnem podpisu smlouvy.

Investor výslovně souhlasí se zveřejněním celého textu smlouvy včetně podpisů (v případě fyzické osoby bude zveřejněný text smlouvy anonymizován v rozsahu osobních údajů) v informačním systému veřejné správy – Registru smluv.


Smluvní strany se dohodly, že zákonnou povinnost dle § 5 odst. 2 zákona o registru smluv splní Kraj Vysočina.

v LUKA NAD JIHLAVOU dne 12.6.2017


V Jihlavě dne 19.06.2017



Viktor Wöfl
starosta městyse

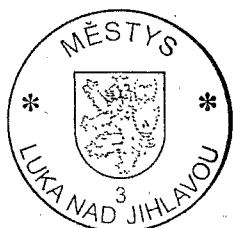

Kraj Vysočina
Žitkova 57, 587 33 Jihlava

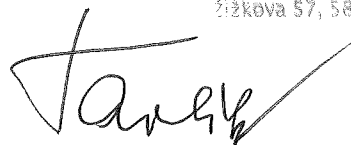

Ing. Josef Pavlík
náměstek hejtmána pro oblast
ekonomiky a majetku

Kraj: Vysočina	Oblast: Jihlava	KÚ/obec: Luka n.J./Předboř	PROGEO Jihlava spol. s r.o.
Objednatel: Městy Lúka nad Jihlavou	Měří: Ing. Mekner	Kreslí: J. Malicharová	Vedoucí: Ing. Stailor
PŘEDBOŘ - místní komunikace			Číslo zakázky: 18226 - 18
Účelová mapa			Měřeno: 6. května 2016
Geodetické zaměření			Zpracováno: 10. května 2016
			Souř. systém: JTSK
			Výšk. systém: Bpv
			Měřítko: 1:500

Dokumentaci lze účinně použít pouze ve spojení s příslušnými souřadnicemi a daty. Všechny údaje byly ověřeny podle zprávy o měření a podle příloh k ní. Přesnost měření je v souladu s přílohou č. 1 k vyhlášce č. 133/2002 Sb. o technických podmínkách katastru nemovitostí.


Zákres hranic pozemků nemá platnost geometrického plánu tvořeného pro katastr nemovitostí.

Podzemní inž. sítě jsou zakresleny informačně. Před zahájením zemních prací musí být všechny podzemní sítě vyznačeny v terénu detektorem nebo z dokumentace předtím. K vyznačení nesmí být užito kůl odměřených z tohoto díla.

- hranice porcely
- vnitřní kresba (slučka)
- (305) parc. č. (pozemkový katastr)
- 317 parc. č. (katastr nemovitostí)
- věcná břemena
- katastr. hranice

Paré číslo:	
Projekant:	ING. JOSEF SLABÝ ARNOLEC 30 588 27 JAMNÉ U JIH.
Zakázka č.ís.	10/2016
Datum	05/2016
Stupeň	DSP
Formát	3A4
Měřítko	1:500
Příloha číslo	B.3.

Zákresy podzemních inženýrských zařízení neslouží jako výtýčovací výkres - před zahájením stavebních prací musí investor zajistit jejich vyznačení správcem sítí a jejich označení na místě dle platných předpisů

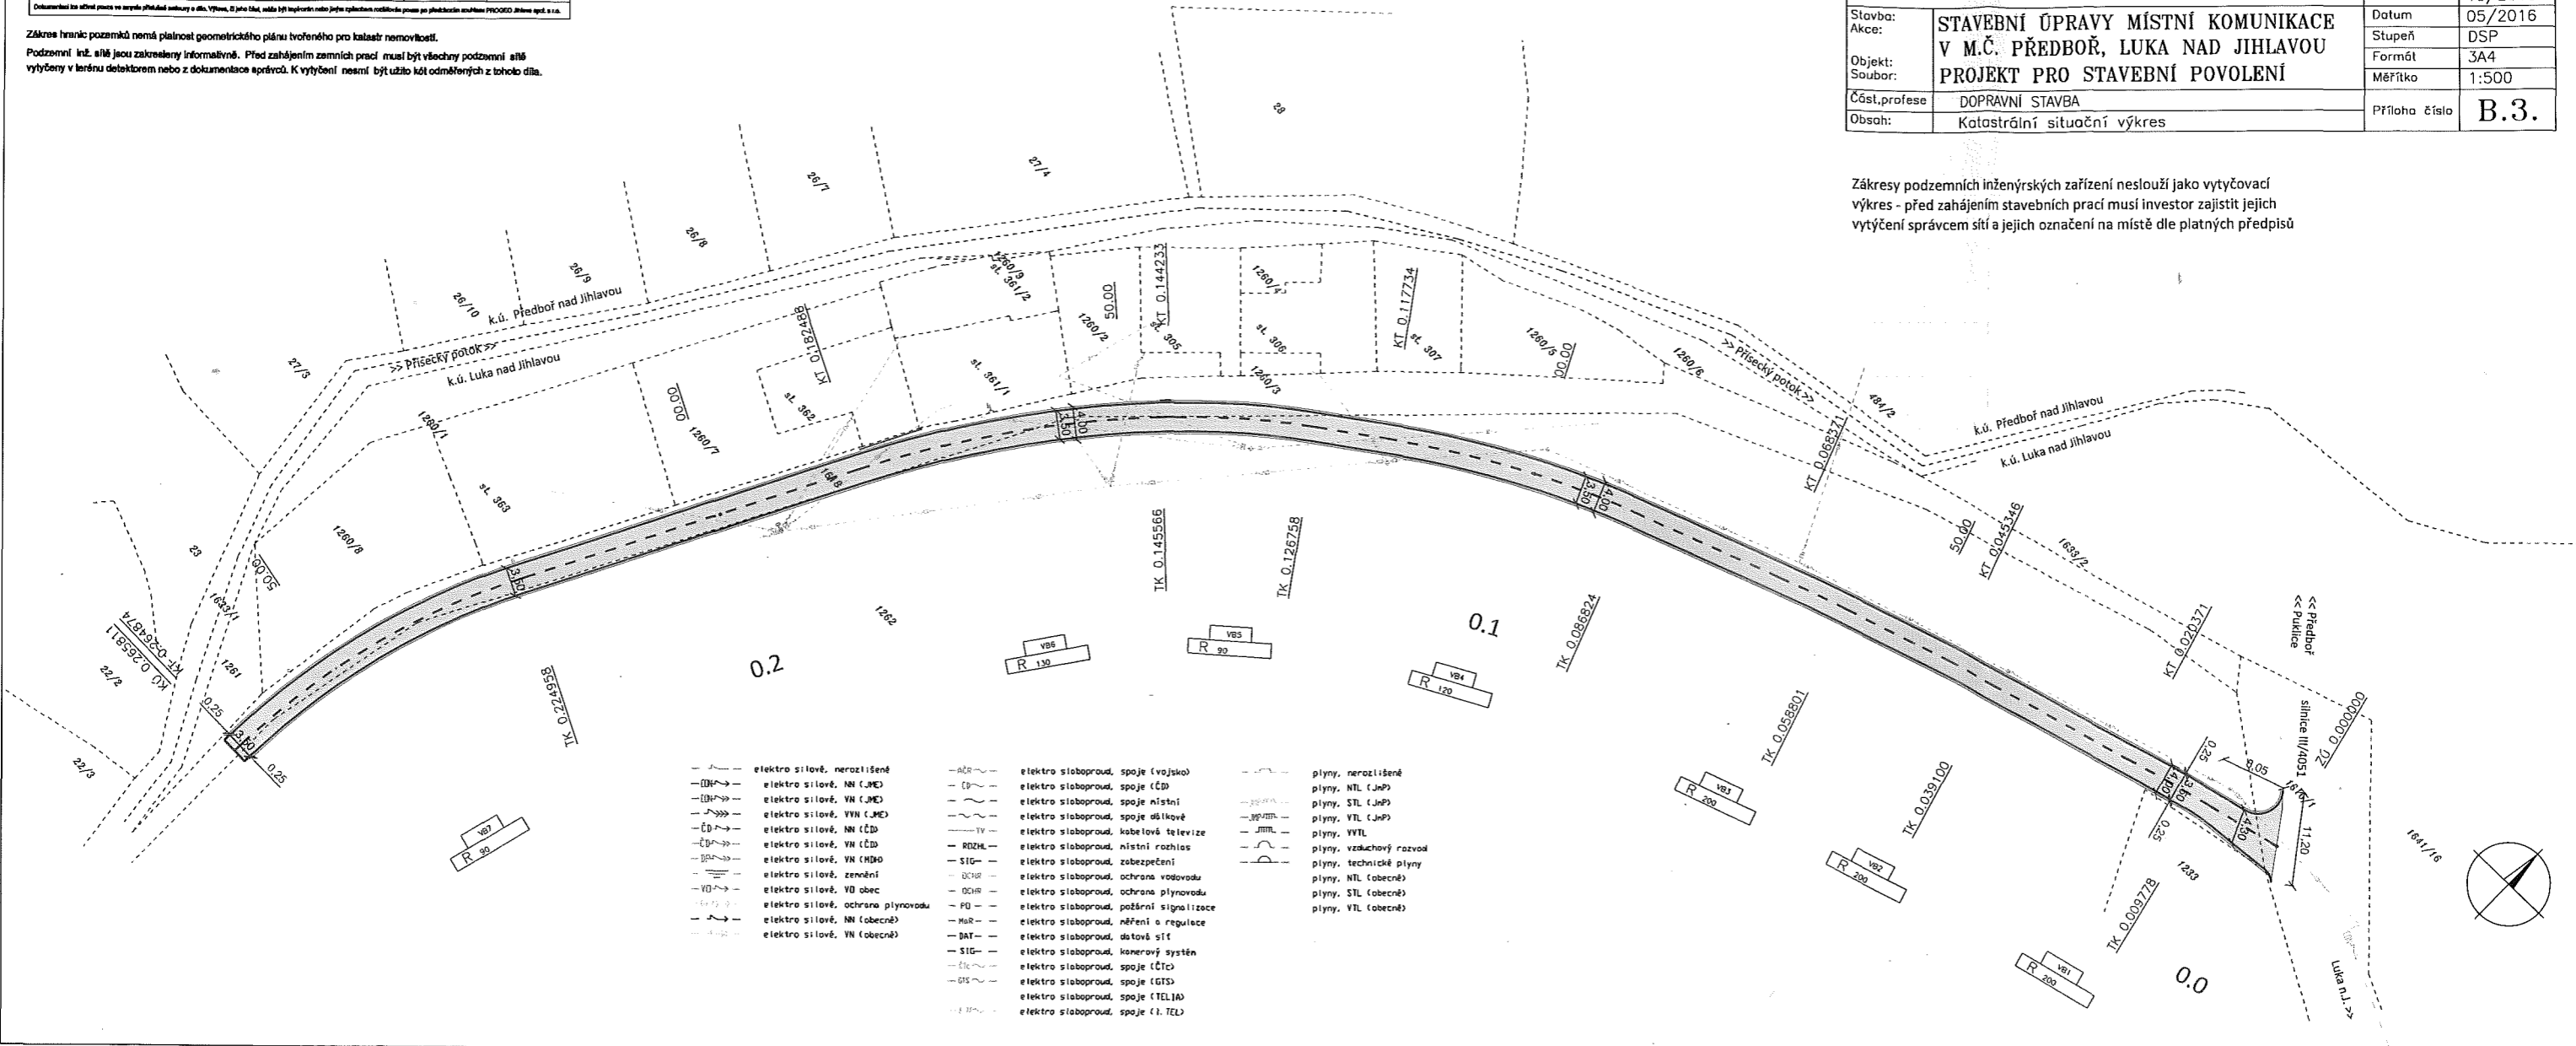

- | | | | | | |
|-------|-----------------------------------|-------|---|-------|-------------------------|
| ----- | elektro silové, nerozlišené | ----- | elektro slaboproud, spoje (vojsko) | ----- | plyny, nerozlišené |
| ----- | elektro silové, NN (JPE) | ----- | elektro slaboproud, spoje (ČD) | ----- | plyny, NTL (JnP) |
| ----- | elektro silové, VN (JPE) | ----- | elektro slaboproud, spoje místní | ----- | plyny, STL (JnP) |
| ----- | elektro silové, VVN (JPE) | ----- | elektro slaboproud, spoje dálkové | ----- | plyny, VTL (JnP) |
| ----- | elektro silové, NN (ČD) | ----- | elektro slaboproud, kabelové televize | ----- | plyny, VVTL |
| ----- | elektro silové, VN (ČD) | ----- | elektro slaboproud, místní rozhlas | ----- | plyny, vzduchový rozvod |
| ----- | elektro silové, VN (MHD) | ----- | elektro slaboproud, zabezpečení | ----- | plyny, technické plyny |
| ----- | elektro silové, zeměnní | ----- | elektro slaboproud, ochrana vodovodu | ----- | plyny, NTL (obecné) |
| ----- | elektro silové, VO obec | ----- | elektro slaboproud, ochrana plynovodu | ----- | plyny, STL (obecné) |
| ----- | elektro silové, ochrana plynovodu | ----- | elektro slaboproud, požární signalizace | ----- | plyny, VTL (obecné) |
| ----- | elektro silové, NN (obecné) | ----- | elektro slaboproud, řízení a regulace | | |
| ----- | elektro silové, VN (obecné) | ----- | elektro slaboproud, datová síť | | |
| | | ----- | elektro slaboproud, konerový systém | | |
| | | ----- | elektro slaboproud, spoje (ČT) | | |
| | | ----- | elektro slaboproud, spoje (GTS) | | |
| | | ----- | elektro slaboproud, spoje (TELIA) | | |
| | | ----- | elektro slaboproud, spoje (I.TEL) | | |

**Výpis z usnesení zasedání
Zastupitelstva městyse Luka nad Jihlavou
konaného dne 6.6.2017**

52/2017/ZM: ZM schvaluje uzavření smlouvy o právu provést stavbu s vlastníkem dotčeného pozemku Krajem Vysočina o realizaci stavby Městyse Luka nad Jihlavou „Oprava místní komunikace v místní části Předboř, Luka nad Jihlavou“ na části pozemku p.č. 1616/1, k.ú. Luka nad Jihlavou.

Daniela Krišková
asistentka starosty

