


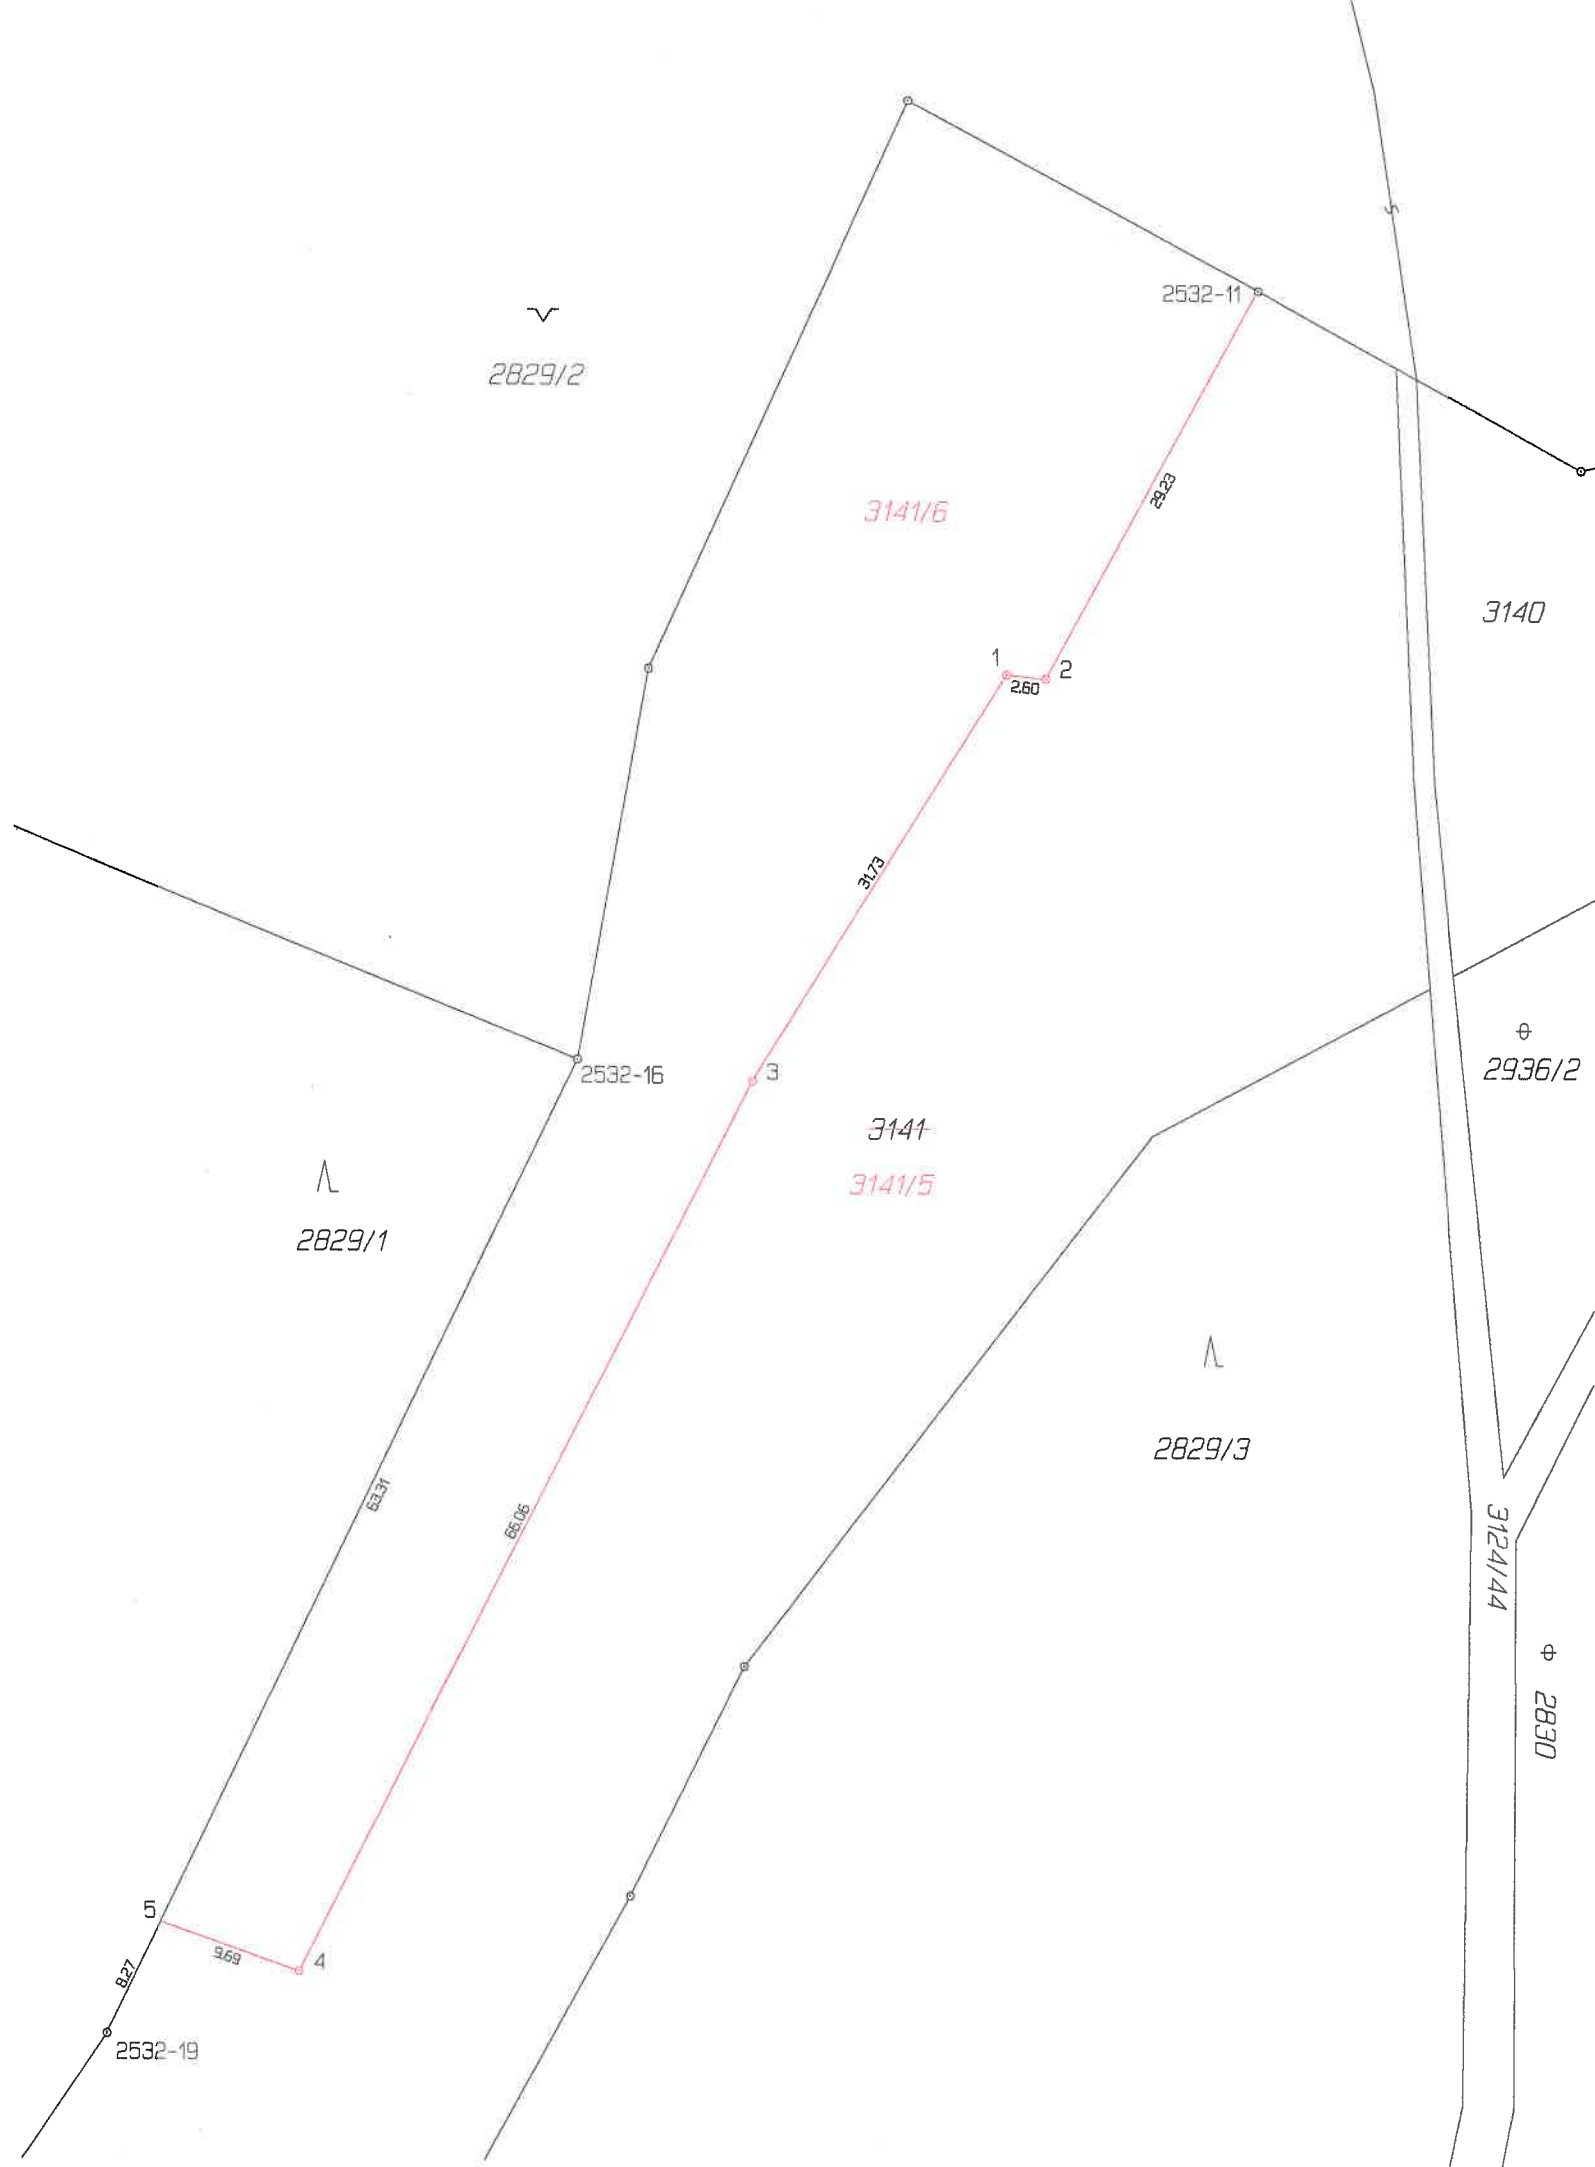

VÝKAZ DOSAVADNÍHO A NOVÉHO STAVU ÚDAJŮ KATASTRU NEMOVITOSTÍ																				
Dosavadní stav							Nový stav													
Označení pozemku parc. číslem	Výměra parcely			Druh pozemku	Označení pozemku parc. číslem	Výměra parcely			Druh pozemku	Typ stavby	Způsob využití	Způsob využití	Způsob využití	Způsob využití	Porovnání se stavem evidence právních vztahů					
															Díl přecházející z pozemku označeného v katastru nemovitostí		Číslo listu vlastnictví	Výměra dílu		Označení dílu
	ha	m ²	Způsob využití	ha	m ²	Způsob využití	Způsob využití	Způsob využití	Způsob využití	Způsob využití	Způsob využití	ha	m ²							
3141	11	58	63	ostatní pl. sídlice	3141/5	11	38	36	ostatní pl. sídlice			0		3141		1656	11	38	36	
					3141/6		20	27	ostatní pl. sídlice			0		3141		1656		20	27	
	11	58	63			11	58	63												

Seznam souřadnic (S-JTSK)							
Číslo bodu	Souřadnice pro zápis do KN		Kód kv.	Souřadnice určené měřením		Poznámka	
	Y	X		Y	X		
k.ú. Prostřední Bečva (733750)							
2532-11	473775.33	1140968.07	8	473775.12	1140968.18	znak z plastu původní	
2532-16	473820.06	1141019.17	8			znak z plastu	
2532-19	473850.79	1141083.72	8			kámen	
1	473791.73	1140993.55	3			znak z plastu	
2	473789.13	1140993.81	3			znak z plastu	
3	473808.45	1141020.54	3			znak z plastu	
4	473838.07	1141079.55	3			znak z plastu	
5	473847.28	1141076.35	8			žel.trubka	

Souřadnice bodů na dosavadní hranici pozemku určené měřením v terénu budou pro zápis do katastru nemovitostí upraveny podle dosavadního určení hranice lomovými body s kódem charakteristiky kvality souřadnic vyšším než 3. Důvodem je nerealizované zpřesnění této hranice, ke kterému je nutné doložit listinu prokazující shodu vlastníků na jejím průběhu (§ 50 odst. 1 písm. a) katastrálního zákona).

GEOMETRICKÝ PLÁN pro rozdělení pozemku	Geometrický plán ověřil a řádně oprávněný zeměměřický inženýr:		Stejnopis ověřil a řádně oprávněný zeměměřický inženýr:	
	Jméno, příjmení: Ing. Jan Černota		Jméno, příjmení: Ing. Jan Černota	
	Číslo položky seznamu a řádně oprávněných zeměměřických inženýrů: 1839/99		Číslo položky seznamu a řádně oprávněných zeměměřických inženýrů: 1839/99	
	Dne: 5. září 2016 Číslo: 93/2016		Dne: 9. září 2016 Číslo: 80/2016	
	Naležitostmi a přesností odpovídá právním předpisům.		Tento stejnopis odpovídá geometrickému plánu v elektronické podobě uloženému v dokumentaci katastrálního úřadu.	
Vyhotovitel: Versta Rožnov s.r.o. 756 57 Horní Bečva 333 IČ: 268 65 181	Katastrální úřad souhlasí s označením parcel.		Ověřený stejnopis geometrického plánu v listinné podobě.	
Číslo plánu: 2609-33/2016				
Okres: Vsetín				
Obec: Prostřední Bečva				
Kat. území: Prostřední Bečva				
Mapový list: Velké Karlovice 9-0/14, 32	KÚ pro Zlínský kraj KP Valašské Meziříčí Ing. Ivana Mikulenková PGP-838/2016-836 2016.09.08 10:21:38 CEST			
Dosavadním vlastníkům pozemků byla poskytnuta možnost seznámit se v terénu s průběhem navrhovaných nových hranic, které byly označeny předepsaným způsobem.				