

**Dodatek č. 1
ke Smlouvě o dílo č. PO 152/S/23**

Na akci „VFN Praha – Bariatrické centrum – Část 1 – realizace stavby“

Všeobecná fakultní nemocnice v Praze

se sídlem: U Nemocnice 499/2, PSČ: 128 08, Praha 2
 zastoupená: prof. MUDr. Davidem Feltlem, Ph.D., MBA, ředitelem
 IČO: 000 64 165 DIČ: CZ00064165
 bankovní spojení: [REDACTED]
 číslo účtu: [REDACTED]
 zástupce pro technická jednání: [REDACTED]
 jako objednatel na straně jedné (dále jen „objednatel“)

a

BAK stavební společnost, a.s.

zapsaná v obchodním rejstříku vedeném Městským soudem v Praze, oddíl B, vložka 14336
 se sídlem: Žitenická 871/1, 190 00 Praha 9 - Prosek
 IČO: 284 02 758 DIČ: 284 02 758
 zastoupená: Ing. Radkem Mrázkem, MBA, místopředsdou představenstva
 bankovní spojení: [REDACTED]
 číslo účtu: [REDACTED]
 zástupce pro technická jednání: Ing. Robert Budárek, výrobní ředitel Divize pozemní stavby
 jako zhotovitel na straně druhé (dále jen „zhotovitel“)

(objednatel a zhotovitel jako „smluvní strany“)

Smluvní strany se dohodly v souladu s ustanovením čl. III. odst. 9 a čl. XII. odst. 6 smlouvy o dílo, uzavřené mezi smluvními stranami dne 20. 3. 2023, evidované u objednatele evidována pod č. PO 152/S/23 (dále jen „smlouva“), na uzavření tohoto

D O D A T K U Č . 1

(dále jen „dodatek“)

I.

Předmět dodatku

1. Smluvní strany se s ohledem na průběh zhotovování díla dohodly na provedení víceprací a méněprací ve smyslu čl. III. odst. 6 a odst. 8 smlouvy, jejichž potřeba vznikla v důsledku okolností, které objednatel s vynaložením veškeré odborné péče nemohl předpokládat, pročez bližší specifikace těchto změn je uvedena v přílohách tohoto dodatku.
2. V důsledku skutečností uvedených v čl. I odst. 1 tohoto dodatku se smluvní strany v souladu s ustanovením čl. III. odst. 9 smlouvy dohodly na změně ceny díla blíže specifikované v ustanovení čl. III. odst. 2 smlouvy, kterýžto se v návaznosti na uzavření tohoto dodatku zcela zrušuje a v plném rozsahu nahrazuje článkem novým, přičemž tento pro účely smlouvy a tohoto dodatku nově zní:

„ 2. Cena díla činí:

- | | |
|---|----------------------|
| 2.1. Cena víceprací ve znění dodatku č. 1 bez DPH | 602 705,71 Kč |
| 2.2. Cena méněprací ve znění dodatku č. 1 bez DPH | 146 145,07 Kč |

2.3. Změna Ceny díla ve smyslu dodatku č. 1 bez DPH	456 560,64 Kč
2.4. Nová celková Cena díla ve znění dodatku č. 1 bez DPH	43 865 780,25 Kč
2.5. Nová celková Cena díla ve znění dodatku č. 1 včetně DPH	53 077 594,10 Kč

3. Smluvní strany se s ohledem na průběh zhotovování díla a v souladu s ustanovením čl. II. odst. 8 smlouvy, kdy z důvodu nutnosti zachování zdravotnického provozu a následného potřebného času pro odborné vystěhování zdravotnické technologie, tedy prodlevy s předáním části staveniště, a to na straně objednatele, dohodly na změně milníku „Stavební práce v 1.NP“. Nové znění milníků je uvedeno v příloze č. 4 toho dodatku.

II.

Závěrečná ustanovení

1. Ostatní ujednání smlouvy zůstávají beze změny.
2. Tento dodatek je uzavírán v souladu se zákonem č. 134/2016 Sb., o zadávání veřejných zakázek, v účinném znění. Zvláště pak § 222, změna závazku ze smlouvy na veřejnou zakázku a příslušnými odstavci.
3. Tento dodatek nabývá platnosti dnem jeho podpisu smluvními stranami a účinnosti dnem uveřejnění v registru smluv.
4. Tento dodatek je vyhotoven ve dvou stejnopisech s platností originálu, z nichž každá smluvní strana obdrží po jednom.
5. Nedílnou součástí tohoto dodatku jsou následující přílohy:

Příloha č. 1 – Změnový list číslo 1

Příloha č. 2 – Změnový list číslo 2

Příloha č. 3 – Změnový list číslo 3

Příloha č. 4 – Milníky HMG rev 1

V Praze dne:

V Praze dne:

Ing. Radek Mrázek
za zhotovitele
místopředseda představenstva

prof. MUDr. David Feltl, Ph.D., MBA
za objednatele
ředitel nemocnice

Změnový List (ZL) - Změna nášlapné vrstvy podlah 1.PP

Elektronický název dokumentu:

Objednatel: Všeobecná fakultní nemocnice v Praze U Nemocnice 499/2, Praha 2, 128 08 IČ: 00064165	Číslo změnového listu:	01
	Datum vystavení:	19.06.2023
	Související projektová dokumentace: viz přílohy ZL	
Zhotovitel: BAK stavební společnost a.s. Žitenická 871/1, 190 00, Praha 9 IČ: 28402758	Změna vyvolána/požadována: objednatelem / zhotovitelem	
		Profese / konstrukce: Podlahy a podlahové konstrukce, Podlahy povlakové

Předmět změny:

Tento ZL řeší změnu provedení nášlapných vrstev z PVC v místnostech skladu infuzních roztoků v 1.PP a vyrovnaní skladby podlahy v místnosti kanceláře přiléhající ke skladu infuzních roztoků. Tento ZL se uzavírá v souladu se ZZVZ §222. Tato změna bude provedena na základě požadavku Objednatele. Důvodem je špatný stav nášlapné vrstvy z PVC v prostorách skladů pro pohyb vozíků s paletami infuzních roztoků. Tato nášlapná vrstva bude po provedení cementového samonivelačního potěru nahrazena polyuretanovým uzavíracím barevným nátěrem podlahy, který je pro umístěný provoz dostatečně odolný.

Cena změny celkem: (bez DPH)

Odpočet za tento ZL:	-146.145,07 Kč
Přípočet za tento ZL:	+212.720,41 Kč
Celková hodnota tohoto ZL:	+66.575,34 Kč

Dopady do HMG: Ne	Popis:
Dopady do dalších SO: Ne	Popis:
Dopady do dalších PS: Ne	Popis:
Dopady do dalších profesí: Ne	Popis:

ODSOUHLASENÍ ZMĚNY K REALIZACI

za ZHOTOVITELE

vypracoval:		TPV	datum:	8.9.2023	podpis:	
schválil:		manažer projektu	datum:	8.9.2023	podpis:	
schválil:		výrobní ředitel divize	datum:	8.9.2023	podpis:	
schválil:		výrobní ředitel	datum:	8.9.2023	podpis:	

za OBJEDNATELE

schválil:		Objednatel Odborný referent investiční výstavby	datum:	8.9.2023	podpis:	
schválil:		TDS	datum:	8.9.2023	podpis:	
schválil:		GP - AD	datum:	8.9.2023	podpis:	
schválil:		Objednatel Vedoucí odboru řízení projektů – Úsek pro investice a rozvoj	datum:	8.9.2023	podpis:	
schválil:		Objednatel Náměstek pro investice a rozvoj	datum:	8.9.23	podpis:	

Přílohy:

Příloha č. 1 – Vyčíslení tohoto ZL

Příloha č. 2 - 02 - 1.PP - Navrhované konstrukce REV_230426



příloha č. 1 změnového listu č.1 - VFN Praha – Bariatrické centrum -
Část 1 – realizace stavby

Původní cena dle SOD	-146 145,07 Kč
Nová cena	212 720,41 Kč
vliv na cenu díla:	66 575,34 Kč

KRYCÍ LIST SOUPISU PRACÍ

Stavba:

VFN Praha - Bariatrické centrum

Objekt:

Změnový list 1 - Změna nášlapné vrstvy 1.PP

KSO:

Místo: Praha

CC-CZ:

Datum: 19. 6. 2023

Zadavatel:

IČ:

DIČ:

Zhotovitel:

BAK stavební společnost a.s.

IČ:

DIČ:

Projektant:

PPS Kania s.r.o.

IČ:

DIČ:

Zpracovatel:

IČ:

DIČ:

Poznámka:

Cena bez DPH

66 575,34

DPH základní
snížená

Základ daně
66 575,34
0,00

Sazba daně
21,00%
15,00%

Výše daně
13 980,82
0,00

Cena s DPH

v CZK

80 556,16

Projektant

Zpracovatel

Datum a podpis:

Razítko

Datum a podpis:

Razítko

Objednavatel

Zhotovitel

Datum a podpis:

Razítko

Datum a podpis:

Razítko

REKAPITULACE ČLENĚNÍ SOUPISU PRACÍ

Stavba:

VFN Praha - Bariatrické centrum

Objekt:

Změnový list 1 - Změna nášlapné vrstvy 1.PP

Místo:

Praha

Datum:

19. 6. 2023

Zadavatel:

Projektant:

PPS Kania s.r.o.

Zhotovitel:

BAK stavební společnost a.s.

Zpracovatel:

Kód dílu - Popis

Cena celkem [CZK]

Náklady ze soupisu prací

66 575,34

HSV - Práce a dodávky HSV

110 216,60

63 - Podlahy a podlahové konstrukce

110 216,60

99 - Staveništní přesun hmot

8 996,40

PSV - Práce a dodávky PSV

-43 641,26

776 - Podlahy povlakové

-146 145,07

777 - Podlahy lité

102 503,81

SOUPIS PRACÍ

Stavba:

VFN Praha - Bariatrické centrum

Objekt:

Změnový list 1 - Změna nášlapné vrstvy 1.PP

Místo: Praha

Datum: 19. 6. 2023

Zadavatel:

Projektant: PPS Kania s.r.o.

Zhotovitel: BAK stavební společnost a.s.

Zpracovatel:

PČ	Ty p	Kód	Popis	MJ	Množství	J.cena [CZK]	Cena celkem [CZK]
----	---------	-----	-------	----	----------	--------------	-------------------

Náklady soupisu celkem

66 575,34

D HSV Práce a dodávky HSV 110 216,60

D 63 Podlahy a podlahové konstrukce 110 216,60

1001	K	632450134	Vyrovnávací cementový potěr tl přes 40 do 50 mm ze suchých směsí provedený v ploše	m2	23,800	709,00	16 874,20
1002	K	632451103	Cementový samonivelační potěr ze suchých směsí tl přes 5 do 10 mm	m2	130,500	532,00	69 426,00
1003	K	632683112	Sešívání trhlin v betonových podlahách ocelovými sponkami ve vzdálenosti přes 10 do 15 cm	m	20,000	746,00	14 920,00

D 99 Staveništní přesun hmot 8 996,40

159	K	999281151R00	Přesun hmot pro opravy a údržbu objektů pro opravy a údržbu dosavadních objektů včetně vnějších plášťů výšky do 25 m, nošením	t	2,499	3 600,00	8 996,40
-----	---	--------------	---	---	-------	----------	----------

D PSV Práce a dodávky PSV -43 641,26

D 776 Podlahy povlakové -146 145,07

233	K	776101101R01	Očištění podlah po demontáži PVC, vysávání podlah prům.vysavačem pod povlak.podlahy	m2	-130,500	7,70	-1 004,85
-----	---	--------------	---	----	----------	------	-----------

vv -58,75-71,75 -130,500

234	K	776421100RU1	Lepení soklíků PVC a napojení krytiny na stěnu lepení podlahových soklíků z PVC a vinylu včetně dodávky soklíku	m	-53,000	205,00	-10 865,00
-----	---	--------------	---	---	---------	--------	------------

vv -53 -53,000

235	K	776521100R00	Lepení povlakových podlah z plastů Lepení povlakových podlah z plastů - pásy z PVC, montáž,	m2	-130,500	291,50	-38 040,75
-----	---	--------------	---	----	----------	--------	------------

vv -58,75-71,75 -130,500

236	K	28412308R1	Podlahovina PVC v rolich, třída zátěže 34	m2	-137,025	440,00	-60 291,00
-----	---	------------	---	----	----------	--------	------------

vv (-58,75-71,75)*1,05 -137,025


238	K	777531022R00	Podlahy ze stěrky akrylátové s disperzí samonivelační hmota, tloušťky 2 mm	m2	-130,500	265,00	-34 582,50
-----	---	--------------	--	----	----------	--------	------------

vv -58,75-71,75 -130,500

240	K	998776203R00	Přesun hmot pro podlahy povlakové v objektech výšky do 24 m	%	-0,940	1 447,84	-1 360,97
-----	---	--------------	---	---	--------	----------	-----------

D 777 Podlahy lité 102 503,81

1004	K	7771111101	Zametení podkladu před provedením lité podlahy	m2	130,500	4,47	583,34
1005	K	7771111131	Frézování podkladu před provedením lité podlahy	m2	130,500	257,00	33 538,50
1006	K	777131113	Penetrační polyuretanový nátěr podlahy na vlhký nebo nenasákavý podklad	m2	130,500	215,00	28 057,50
1007	K	777622101	Uzavírací polyuretanový barevný nátěr podlahy	m2	130,500	289,00	37 714,50
1008	K	783901453	Vysátí betonových podlah před provedením nátěru	m2	130,500	14,90	1 944,45
1009	K	998777201	Přesun hmot procentní pro podlahy lité v objektech v do 6 m	%	1 167,580	0,57	665,52

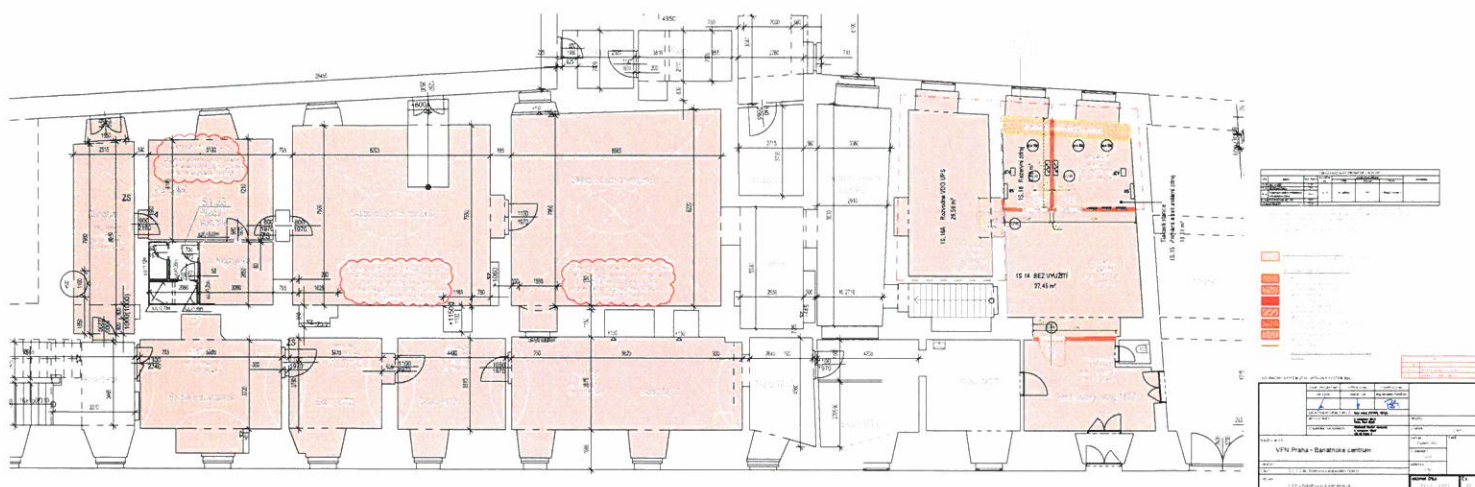

Změnový List (ZL) – Změna rozsahu bourání podlah

Elektronický název dokumentu:

Objednatel: Všeobecná fakultní nemocnice v Praze U Nemocnice 499/2, Praha 2, 128 08 IČ: 00064165	Číslo změnového listu:	02
	Datum vystavení:	26.06.2023
Zhotovitel: BAK stavební společnost a.s. Žitenická 871/1, 190 00, Praha 9 IČ: 28402758	Související projektová dokumentace: viz přílohy ZL	
	Změna vyvolána/požadována: objednatel / zhotovitelem	
Profese / konstrukce: Bourání konstrukcí		

Předmět změny:

Tento ZL řeší změnu, navýšení množství, rozsahu bourání stávajících betonových podlah v místnostech 2.NP. Tento ZL se uzavírá v souladu se ZZVZ §222. Podkladem pro změnu bylo zjištění skutečného množství vybourávaného materiálu, které bylo zjištěno po rozkrytí skladby podlah. Toto vyčíslení obsahuje zvýšené náklady na bourání konstrukcí a navazující přesun hmot vybouraného materiálu.

Nepřesný výčet množství dle zadávací dokumentace je dán skutečností, že neexistuje taková archivní dokumentace, která by obsahovala podrobnou skladbu konstrukcí. Z důvodu nepřetržitého zdravotnického provozu nebylo možné z provozních a hygienických důvodů ve fázi projektové přípravy provést dostatečně velké množství sond pro zjištění skutečné skladby podlahy v celé části rozsahu rekonstrukcí dotčených ploch. Z těchto důvodů nemohl zadavatel, ani při vynaložení veškeré odborné péče, takovouto změnu množství předem předpokládat.

Cena změny celkem: (bez DPH)

Odpočet za tento ZL:	0 Kč
Přípočet za tento ZL:	+357.690,06 Kč
Celková hodnota tohoto ZL:	+ 357.690,06 Kč

Dopady do HMG: Ne	Popis:
Dopady do dalších SO: Ne	Popis:
Dopady do dalších PS: Ne	Popis:
Dopady do dalších profesí: Ne	Popis:

ODSOUHLASENÍ ZMĚNY K REALIZACI

za ZHOTOVITELE

vypracoval:		TPV	datum:	8.9.2023	podpis:	
schválil:		manažer projektu	datum:	8.9.2023	podpis:	
schválil:		výrobní ředitel divize	datum:	8.9.2023	podpis:	
schválil:		výrobní ředitel	datum:	8.9.2023	podpis:	

za OBJEDNATELE

schválil:		Objednatel Odborný referent investiční výstavby	datum:	8.9.2023	podpis:	
schválil:		TDS	datum:	8.9.2023	podpis:	
schválil:	ině moci 8.9.2023	GP - AD	datum:	8.9.2023	podpis:	
schválil:		Objednatel Vedoucí odboru řízení projektů – Úsek pro investice a rozvoj	datum:	8.9.2023	podpis:	
schválil:		Objednatel Náměstek pro investice a rozvoj	datum:	8.9.23	podpis:	

Přílohy:

Příloha č.1 – Vyčíslení tohoto ZL

Příloha č. 2 – Fotodokumentace



příloha č. 1 změnového listu č.2 - VFN Praha – Bariatrické centrum -
Část 1 – realizace stavby

Původní cena dle SOD	0,00 Kč
Nová cena	357 690,06 Kč
vliv na cenu díla:	357 690,06 Kč

KRYCÍ LIST SOUPISU PRACÍ

Stavba:

VFN Praha - Bariatrické centrum

Objekt:

Změnový list 2 - Změna rozsahu bourání podlah

KSO:

Místo: Praha

CC-CZ:

Datum: 26. 6. 2023

Zadavatel:

IČ:

DIČ:

Zhotovitel:

BAK stavební společnost a.s.

IČ:

DIČ:

Projektant:

PPS Kania s.r.o.

IČ:

DIČ:

Zpracovatel:

IČ:

DIČ:

Poznámka:

Cena bez DPH

357 690,06

DPH základní
snížená

Základ daně
357 690,06
0,00

Sazba daně
21,00%
15,00%

Výše daně
75 114,91
0,00

Cena s DPH

v CZK

432 804,97

Projektant

Zpracovatel

Datum a podpis:

Razítko

Datum a podpis:

Razítko

Objednavatel

Zhotovitel

Datum a podpis:

Razítko

Datum a podpis:

Razítko

REKAPITULACE ČLENĚNÍ SOUPISU PRACÍ

Stavba:

VFN Praha - Bariatrické centrum

Objekt:

Změnový list 2 - Změna rozsahu bourání podlah

Místo:

Praha

Datum:

26. 6. 2023

Zadavatel:

Projektant:

PPS Kania s.r.o.

Zhotovitel:

BAK stavební společnos a.s.

Zpracovatel:

Kód dílu - Popis

Cena celkem [CZK]

Náklady ze soupisu prací

357 690,06

96 - Bourání konstrukcí

73 817,18

D96 - Přesuny suti a vybouraných hmot

283 872,88

SOUPIS PRACÍ

Stavba:

VFN Praha - Bariatrické centrum

Objekt:

Změnový list 2 - Změna rozsahu bourání podlah

Místo: Praha

Datum: 26. 6. 2023

Zadavatel:

Projektant: PPS Kania s.r.o.

Zhotovitel: BAK stavební společnost a.s.

Zpracovatel:

PČ	Ty p	Kód	Popis	MJ	Množství	J.cena [CZK]	Cena celkem [CZK]
----	---------	-----	-------	----	----------	--------------	-------------------

Náklady soupisu celkem

357 690,06

D	96	Bourání konstrukcí				73 817,18	
118	K	965043341R00	Bourání podkladů pod dlažby nebo litých celistvých dlažeb a mazanin betonových s potěrem nebo teracem, tloušťky do 100 mm, plochy přes 4 m2	m3	18,628	3 962,70	73 817,18
	VV	odpočet původního					
		-					
	VV	(11,94+9,53+10,16+12,97+17,44+14,72+29,62+16,88+16,29+14,78+29,34+15,97+13,67+28,65+9,99+0,88+1,03+2,57+22,82+2,45)*0,05				-14,085	
		-					
	VV	(0,98+3,2+3,26+1,86+56,42+4,32+8,16+5,4+10,29+19,87+1,22+2,09+1,29+5,81)*0,05				-6,209	
	VV	Mezisoučet				-20,294	
	VV	přípočet nového					
	VV	(11,94*0,08)+(9,53*0,09)+(10,16*0,065)+(12,97*0,08)+(17,44*0,04)+(29,62*0,06)+(16,29*0,06)+(14,78*0,1)+(29,34*0,085)+(13,67*0,095)+(22,82*0,1)				14,516	
	VV	9,99*0,07+56,42*0,07+7,5*0,075+8,16*0,06+5,4*0,06+(14,72*0,11)+(16,88*0,14)+(15,97*0,12)				11,924	
	VV	(28,65*0,14)+10,29*0,14+19,87*0,155+5,81*0,165+2,45*0,115+1,22*0,155+2,09*0,165+1,29*0,17+0,98*0,125				10,648	
	VV	1,86*0,04+1,03*0,055+2,57*0,07+3,2*0,09+3,26*0,1+1,86*0,04+0,88*0,055+5,23*0,075+3,94*0,1				1,834	
	VV	Mezisoučet				38,922	
	VV	Součet				18,628	

D	D96	Přesuny suti a vybouraných hmot				283 872,88	
266	K	979011111R00	Svislá doprava suti a vybouraných hmot za prvé podlaží nad nebo pod základním podlažím	t	40,982	589,05	24 140,45
	VV	18,628*2,2				40,982	
267	K	979011121R00	Svislá doprava suti a vybouraných hmot příplatek za každé další podlaží	t	6,147	374,85	2 304,20
	VV	40,982*0,15				6,147	
268	K	979082111R00	Vnitrostaveništní doprava suti a vybouraných hmot do 10 m	t	40,982	2 142,00	87 783,44
	VV	18,628*2,2				40,982	
269	K	979082121R00	Vnitrostaveništní doprava suti a vybouraných hmot příplatek k ceně za každých dalších 5 m	t	327,853	107,10	35 113,06
	VV	18,628*2,2*8				327,853	
270	K	979081111RT2	Odvoz suti a vybouraných hmot na skládku do 1 km	t	40,982	321,30	13 167,52
	VV	18,628*2,2				40,982	
271	K	979081121RT2	Odvoz suti a vybouraných hmot na skládku příplatek za každý další 1 km	t	778,650	37,49	29 191,59
	VV	18,628*2,2*19				778,650	
272	K	979990107R00	Poplatek za skládku směs betonu, cihel a dřeva, skupina 17 09 04 z Katalogu odpadů	t	40,982	2 249,10	92 172,62
	VV	18,628*2,2				40,982	

PŘÍLOHA č. 2 – FOTODOKUMENTACE







Změnový List (ZL) – Bourání prostupů pro VZT

Elektronický název dokumentu:

Objednatel: Všeobecná fakultní nemocnice v Praze U Nemocnice 499/2, Praha 2, 128 08 IČ: 00064165	Číslo změnového listu:	03
	Datum vystavení:	17.07.2023
Zhotovitel: BAK stavební společnost a.s. Žitenická 871/1, 190 00, Praha 9 IČ: 28402758	Související projektová dokumentace: viz přílohy ZL	
	Změna vyvolána/požadována: objednatel / zhotovitelem	
		Profese / konstrukce: Svislé a kompletní konstrukce, Úpravy povrchů, podlahy a osazování výplní, Ostatní konstrukce a práce, bourání

Předmět změny:

Tento ZL řeší změnu rozsahu bourání prostupů pro VZT z místnosti 1S.15 (viz příloha). Tento ZL se uzavírá v souladu se ZZVZ §222. V průběhu provádění prací bylo zjištěno, že vzhledem ke špatné statické zdi není možné vést prostupy pro VZT, tak, jak bylo navrženo v PD. Došlo ke změně trasy vedení potrubí, čímž se zvýšila potřeba bouracích prací. Pro zajištění stability zdi, skrz kterou je potrubí vedeno, bylo nutné do otvorů doplnit I profily. Toto vyčíslení obsahuje zvýšené náklady na bourání konstrukcí, osazení nových konstrukcí a navazující přesun hmot vybouraného materiálu.

Cena změny celkem: (bez DPH)

Odpočet za tento ZL:	0 Kč
Přípočet za tento ZL:	+32.314,85 Kč
Celková hodnota tohoto ZL:	+ 32.314,85 Kč Kč

Dopady do HMG: Ne	Popis:
Dopady do dalších SO: Ne	Popis:
Dopady do dalších PS: Ne	Popis:
Dopady do dalších profesí: Ne	Popis:

ODSOUHLAŠENÍ ZMĚNY K REALIZACI

za ZHOTOVITELE

vypracoval:		TPV	datum:	8.9.2023	podpis:	
schválil:		manažer projektu	datum:	8.9.2023	podpis:	
schválil:		výrobní ředitel divize	datum:	8.9.2023	podpis:	
schválil:		výrobní ředitel	datum:	8.9.2023	podpis:	

za OBJEDNATELE

schválil:		Objednatel Odborný referent investiční výstavby	datum:	8.9.2023	podpis:	
schválil:		TDS	datum:	8.9.23	podpis:	
schválil:		GP - AD	datum:	8.9.2023	podpis:	
schválil:		Objednatel Vedoucí odboru řízení projektů – Úsek pro investice a rozvoj	datum:	8.9.2023	podpis:	
schválil:	Ing. Václav Javůrek	Objednatel Náměstek pro investice a rozvoj	datum:	8.9.23	podpis:	

Přílohy:

Příloha č.1 – Vyčíslení tohoto ZL

Příloha č.2 - 33 - Návrh prostupů VZT z místnosti 1S.15 REV_230616



příloha č. 1 změnového listu č.3 - VFN Praha – Bariatrické centrum -
Část 1 – realizace stavby

Původní cena dle SOD	0,00 Kč
Nová cena	32 314,85 Kč
vliv na cenu díla:	32 314,85 Kč

KRYCÍ LIST SOUPISU PRACÍ

Stavba:

VFN Praha - Bariatrické centrum

Objekt:

Změnový list 3 - Vybourání otvoru pro VZT

KSO:

Místo: Praha

CC-CZ:

Datum: 17. 7. 2023

Zadavatel:

IČ:

DIČ:

Zhotovitel:

BAK stavební společnost a.s.

IČ:

DIČ:

Projektant:

PPS Kania s.r.o.

IČ:

DIČ:

Zpracovatel:

IČ:

DIČ:

Poznámka:

Cena bez DPH			32 314,85
DPH základní snižená	Základ daně	Sazba daně	Výše daně
	32 314,85	21,00%	6 786,12
	0,00	15,00%	0,00
Cena s DPH			39 100,97
v CZK			

Projektant

Zpracovatel

Datum a podpis:

Razítko

Datum a podpis:

Razítko

Objednavatel

Zhotovitel

Datum a podpis:

Razítko

Datum a podpis:

Razítko

REKAPITULACE ČLENĚNÍ SOUPISU PRACÍ

Stavba:

VFN Praha - Bariatrické centrum

Objekt:

Změnový list 3 - Vybourání otvoru pro VZT

Místo:

Praha

Datum:

17. 7. 2023

Zadavatel:

Projektant:

PPS Kania s.r.o.

Zhotovitel:

BAK stavební společnost a.s.

Zpracovatel:

Kód dílu - Popis

Cena celkem [CZK]

Náklady ze soupisu prací

32 314,85

HSV - Práce a dodávky HSV	32 314,85
3 - Svislé a kompletní konstrukce	8 578,87
61 - Úprava povrchů vnitřních	1 037,78
62 - Úprava povrchů vnějších	3 112,00
94 - Lešení a stavební výtahy	4 014,50
97 - Prorážení otvorů a ostatní bourací práce	5 351,05
997 - Přesun sutě	9 015,49
998 - Přesun hmot	1 205,16

SOUPIS PRACÍ

Stavba:

VFN Praha - Bariatrické centrum

Objekt:

Změnový list 3 - Vybourání otvoru pro VZT

Místo:

Praha

Datum:

17. 7. 2023

Zadavatel:

Projektant:

PPS Kania s.r.o.

Zhotovitel:

BAK stavební společnost a.s.

Zpracovatel:

PČ	Typ	Kód	Popis	MJ	Množství	J.cena [CZK]	Cena celkem [CZK]	Cenová soustava
----	-----	-----	-------	----	----------	--------------	-------------------	-----------------

Náklady soupisu celkem

32 314,85

D HSV

Práce a dodávky HSV

32 314,85

D 3

Svislé a kompletní konstrukce

8 578,87

16	K	317234410R00	Vyzdívka mezi nosníky cementovou	m3	0,100	10 377,81	1 037,78	SoD
3001	K	317941121	Osazování ocelových válcovaných nosníků na zdivu I, IE, U, UE nebo L do č. 12 nebo výšky do 120 mm	t	0,082	12 200,00	1 000,40	CS ÚRS 2023 01

Online PSC

https://podminky.urs.cz/item/CS_URS_2023_01/317941121

VV

"IPE 100 : " 6*0,8*8,83/1000

0,042

VV

6*0,75*8,83/1000

0,040

VV

Součet

0,082

3002	M	13010742	ocel profilová jakost S235JR (11 375) průřez IPE 100	t	0,089	44 500,00	3 960,50	CS ÚRS 2023 01
	VV		"IPE 100 : " 6*0,8*8,83/1000*1,08				0,046	
	VV		6*0,75*8,83/1000*1,08				0,043	
	VV		Součet				0,089	

18	K	319201317R00	Vyrovnání povrchu zdiva pod omítku maltou ze SMS tloušťka 30 mm	m2	0,420	583,75	245,18	SoD
----	---	--------------	---	----	-------	--------	--------	-----

24	K	346244381RT2	Plentování ocelových nosníků jednostranné výšky do 200 mm, Prvek zdící pálený - klasický; funkce: cihla plná; tvar: základní; P; l = 290 mm; w = 140 mm; h = 65 mm; styčná plocha: hladká; kat. zdícíh...	m2	1,200	1 945,84	2 335,01	SoD
----	---	--------------	---	----	-------	----------	----------	-----

D 61

Úprava povrchů vnitřních

1 037,78

48	K	611481112R00	Potažení stropů pletivem keramickým pletivem, s vypnutím	m2	1,000	1 037,78	1 037,78	SoD
----	---	--------------	--	----	-------	----------	----------	-----

D 62

Úprava povrchů vnějších

3 112,00

3003	K	622321141	Vápenocementová omítka štuková dvouvrstvá vnějších stěn nanášená ručně	m2	8,000	389,00	3 112,00	CS ÚRS 2023 01
------	---	-----------	--	----	-------	--------	----------	----------------

Online PSC

https://podminky.urs.cz/item/CS_URS_2023_01/622321141

D 94

Lešení a stavební výtahy

4 014,50

3004	K	949121114	Montáž lešení lehkého kozového dílcového v přes 2,5 do 3,5 m	sada	8,000	480,00	3 840,00	CS ÚRS 2023 01
------	---	-----------	--	------	-------	--------	----------	----------------

Online PSC

https://podminky.urs.cz/item/CS_URS_2023_01/949121114

3005	K	949121214	Příplatek k lešení lehkému kozovému dílcovému v přes 2,5 do 3,5 m za každý den použití	sada	5,000	34,90	174,50	CS ÚRS 2023 01
------	---	-----------	--	------	-------	-------	--------	----------------

Online PSC

https://podminky.urs.cz/item/CS_URS_2023_01/949121214

D 97

Prorážení otvorů a ostatní bourací práce

5 351,05

3006	K	971024471	Vybourání otvorů ve zdivu kamenném pl do 0,25 m2 na MV nebo MVC tl do 750 mm	kus	1,000	1 220,00	1 220,00	CS ÚRS 2023 01
------	---	-----------	--	-----	-------	----------	----------	----------------

Online PSC

https://podminky.urs.cz/item/CS_URS_2023_01/971024471

3007	K	971024581	Vybourání otvorů ve zdivu kamenném pl do 1 m2 na MV nebo MVC tl do 900 mm	m3	0,315	3 870,00	1 219,05	CS ÚRS 2023 01
------	---	-----------	---	----	-------	----------	----------	----------------

Online PSC

https://podminky.urs.cz/item/CS_URS_2023_01/971024581

3008	K	974029668	Vysekání rýh ve zdivu kamenném pro vtahování nosníků hl do 150 mm v do 350 mm	m	3,200	910,00	2 912,00	CS ÚRS 2023 01
------	---	-----------	---	---	-------	--------	----------	----------------

Online PSC

https://podminky.urs.cz/item/CS_URS_2023_01/974029668

D 997

Přesun sutě

9 015,49

268	K	979082111R00	Vnitrostaveništní doprava suti a vybouraných hmot do 10 m	t	1,569	2 142,00	3 360,80	SoD
269	K	979082121R00	Vnitrostaveništní doprava suti a vybouraných hmot příplatek k ceně za každých dalších 5 m	t	4,707	107,10	504,12	SoD
270	K	979081111RT2	Odvoz suti a vybouraných hmot na skládku do 1 km	t	1,569	321,30	504,12	SoD
271	K	979081121RT2	Odvoz suti a vybouraných hmot na skládku příplatek za každý další 1 km	t	29,811	37,49	1 117,61	SoD
272	K	979990107R00	Poplatek za skládku směs betonu, cihel a dřeva, skupina 17 09 04 z Katalogu odpadů	t	1,569	2 249,10	3 528,84	SoD

D 998


Přesun hmot

1 205,16

3009	K	998018001	Přesun hmot ruční pro budovy v do 6 m	t	0,726	1 660,00	1 205,16	CS ÚRS 2023 01
------	---	-----------	---------------------------------------	---	-------	----------	----------	----------------

Online PSC

https://podminky.urs.cz/item/CS_URS_2023_01/998018001

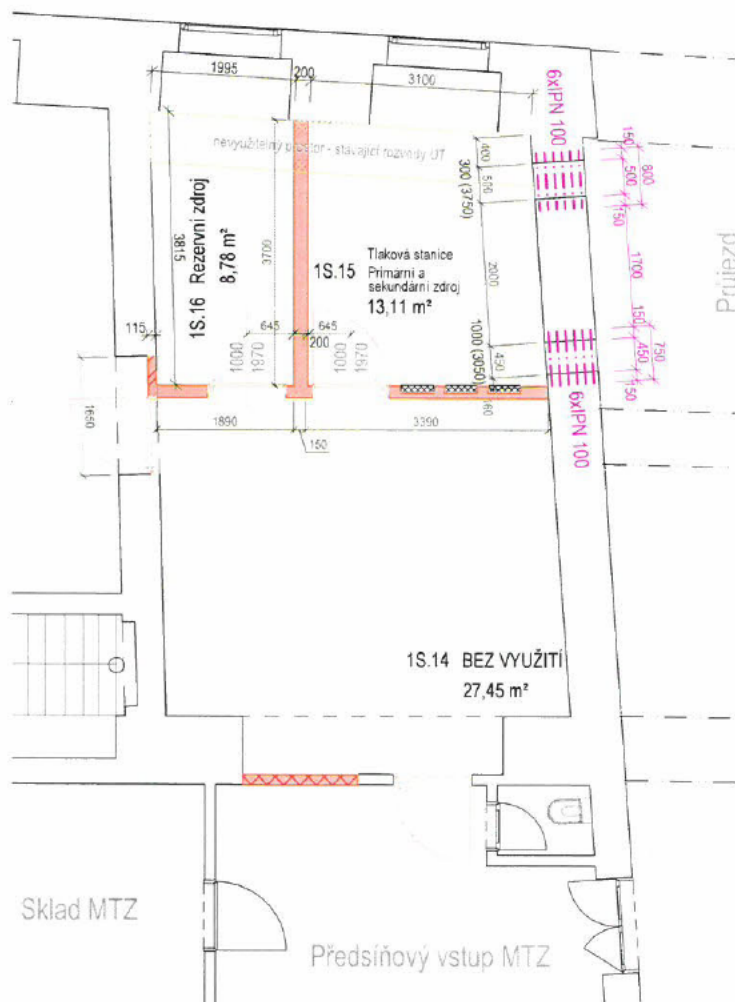

TABULKA MÍSTNOSTI PŘEDMETNÉ ČÁSTI 1 PP						
ČÍSLO	NÁZEV	POLOHA	SV. VÝŠKA (m)	STĚNA	PODLAŽNÍ	POZNÁMKA
1S.14	BEZ VYUŽITÍ	27,45	2,40	PODSTĚNE ŽEVO S VÝSTRAŽNÍM SVĚTLÍKEM - SVĚTLÍKOVÝ PROSTOROVÝM SVĚTLÍKEM (SVĚTLÍKOVÝ SVĚTLÍK)	PVC	STAVBA KLENBY
1S.15	TLAKOVÁ STANICE - PRIMÁRNÍ A SEKUNDÁRNÍ ZDROJ	13,11	2,40	PODSTĚNE ŽEVO S VÝSTRAŽNÍM SVĚTLÍKEM - SVĚTLÍKOVÝ PROSTOROVÝM SVĚTLÍKEM (SVĚTLÍKOVÝ SVĚTLÍK)	PVC	STAVBA KLENBY
1S.16	REZERVNÍ ZDROJ	8,78	2,40	PODSTĚNE ŽEVO S VÝSTRAŽNÍM SVĚTLÍKEM - SVĚTLÍKOVÝ PROSTOROVÝM SVĚTLÍKEM (SVĚTLÍKOVÝ SVĚTLÍK)	PVC	STAVBA KLENBY

TABULKA OCELOVÝCH PRŮKŮ - OCELOVÉ RAMY A PŘEKLADY STŘEDNÍ NOSNÉ STĚNY				
VSTUP DO M.C.	PROFIL	DĚLKA (m)	POČET	VÁHA (kg)
1S.15	IPN 100	0,80	6	42,38
1S.16	IPN 100	0,75	6	39,74
Váha 10m IPN100: 8,83			82,12	

Nosný budov úložný na kř. z cementové malty 6. min. 30 min. na délku min. 150 mm na spojení s nosným zdívem.

Nosný budov úložný 100 mm podlahou. Hledí.

Detaily napojení a údržby jsou dle technických specifikací výrobce.

LEGENDA - OCELOVÉ PRŮKY

- PRŮKUTY OCELOVÉ PRŮKY (IPN 100) - PŘEKLADY STŘEDNÍ NOSNÉ STĚNY
- PRŮKUTY OCELOVÉ PRŮKY (IPN 100) - PŘEKLADY STŘEDNÍ NOSNÉ STĚNY
16.4.2022

PŘEDMETNÉ KRESLENÍ JE AUT. JE NÁVRH OCELOVÝCH PRŮKŮ A PŘEKLADŮ VYTVOŘENÝ VYUŽITÍM VÝPOČETNÍHO PROGRAMU. PŘEDMETNÉ KRESLENÍ JE AUT. JE NÁVRH OCELOVÝCH PRŮKŮ A PŘEKLADŮ VYTVOŘENÝ VYUŽITÍM VÝPOČETNÍHO PROGRAMU.

SOUDRNÝ SYSTÉM JTSK. VÝŠKOVÝ SYSTÉM BpV.

ODSOHLÁSENO INVESTOŘEM DNE

ZODP. PROJEKTANT	VYPRACOVAL	KONTROLOVAL
[Redacted Signature]		
MÍSTO STAVBY	U nemovitosti 100/1 Praha, Nová Město	ARCHIV
STAVEBNÍK / OBJEDNATEL	Vlastník nemovitosti U nemovitosti 100/2 128.08 Praha 2	ETUPEN DPS
NÁZEV AKCE	VFN Praha - Bariatrické centrum	DATUM Duben 2022
OBJEKT	D.1.1. - Architektonicko-stavební řešení	Č. ZAKÁZKY 12/21
ČÁST	D.1.1. - Architektonicko-stavební řešení	MĚŘÍTKO 1:50, 1:20
OBSAH	NÁVRH PROSTUPŮ VZT Z MÍSTNOSTI 1S.15	ARCHIVNÍ ČÍSLO : D.1.1. - 12/21
		Č. V. 33

PLNÁ MOC

Obchodní společnost PPS Kania s.r.o. identifikační číslo [REDACTED] se sídlem Nivnická 665/10, 709 00 Ostrava, zapsaná v obchodním rejstříku vedeném krajským soudem v Ostravě, oddíl C, vložka 25838, za ní jednající Jan Kania, jednatel, Rodné číslo: [REDACTED] (dále jen „**zmocnitel**“)

tímto zmocňuje

pana [REDACTED]
(dále jen „**zmocněnec**“)

**k zastupování v plném rozsahu ve věci podpisu změnových listů pro akci
„VFN Praha Praha - Bariatrické centrum“**

Zmocněnec níže svým podpisem tuto plnou moc od zmocnitele přijímá a prohlašuje, že na základě této udělené plné moci bude za zmocnitele jednat osobně.

Tato plná moc se uděluje na dobu neurčitě

V Ostravě, dne 8. 9. 2023

Jan Kania, jednatel
Zmocnitel

OVĚROVACÍ DOLOŽKA PRO LEGALIZACI

Podle ověřovací knihy Úřadu městského obvodu Mariánské Hory a Hulváky
poř. č. legalizace 237/III/2023

vlastnoručně podepsal* - ☒ uznal podpis na listině za vlastní* - ☒ uznal elektronický
podpis na elektronickém dokumentu za vlastní*

[REDACTED]
jméno/a, příjmení, datum a místo narození žadatele

adresa místa trvalého pobytu žadatele* - ☒ adresa místa pobytu na území České
republiky* - ☒ adresa bydliště mimo území České republiky*

OP 215867409

druh a číslo dokladu, na základě kterého byly zjištěny osobní údaje, uvedené v této
ověřovací doložce

V Ostravě dne 08.09.2023

[REDACTED]
Jméno a příjmení ověřující osoby, která legalizaci provedla

Otisk úředního razítka a podpis ověřující osoby* - ☒ Kvalifikovaný elektronický
podpis ověřující osoby a kvalifikované elektronické časové razítko*

* Nehodící se škrtněte

V Ostravě, dne 8. 9. 2023

[REDACTED]
Zmocněnec

OVĚROVACÍ DOLOŽKA PRO LEGALIZACI

Podle ověřovací knihy Úřadu městského obvodu Mariánské Hory a Hulváky
poř. č. legalizace 235/III/2023

vlastnoručně podepsal* - ☒ uznal podpis na listině za vlastní* - ☒ uznal elektronický
podpis na elektronickém dokumentu za vlastní*

Vojtěch Cyž 12.12.1995 Havířov

jméno/a, příjmení, datum a místo narození žadatele

Horní Bludovice č. p. 598

adresa místa trvalého pobytu žadatele* - ☒ adresa místa pobytu na území České
republiky* - ☒ adresa bydliště mimo území České republiky*

OP 206090255

druh a číslo dokladu, na základě kterého byly zjištěny osobní údaje, uvedené v této
ověřovací doložce

V Ostravě dne 08.09.2023

Renata Lepciová

[REDACTED]
Jméno a příjmení ověřující osoby, která legalizaci provedla

Otisk úředního razítka a podpis ověřující osoby* - ☒ Kvalifikovaný elektronický
podpis ověřující osoby a kvalifikované elektronické časové razítko*

* Nehodící se škrtněte



MILNÍKY HMG REV 1

Název akce: **VFN Praha – Bariatrické centrum**

Milník č.	Popis milníků	Nejpozdější dokončení úkolu
1	Stavební práce v 1.NP	Práce budou provedeny nejpozději do 31. 10. 2023
2	Dokončení stavebních prací D3 vyklizení prostoru zhotovitelem – místnosti 1.38 - 1.46	Nejpozději do 45 kalendářních dnů před předáním dokončeného díla