



Pardubice

Statutární město Pardubice
Magistrát města Pardubic



Objednatel:

Statutární město Pardubice
Magistrát města Pardubic
Pernštýnské náměstí 1
53021 Pardubice I
IČO: 00274046
DIČ: CZ00274046
Číslo účtu: 326 561/0100

Dodavatel:

EDERA Group a.s.
Arnošta z Pardubic 2789
53002 Pardubice
IČO: 27461254
DIČ: CZ27461254

OBJEDNÁVKA č: OBJ/01643/23

Objednáváme u vás:

Počet	Předmět	Cena bez DPH	Cena s DPH
	na základě "Rámcové smlouvy o dílo, rozšiřování metropolitní optické sítě" schválené RmP dne 18.07.2022, č. usn. R/8396/2022		
	Akce: přípolož na nám. Republiky dle přiložené nabídky	198 750,00	240 487,50
	Objednáváme u vás rozšíření MOS na nám. Republiky - Optické vlákno mezi ulicemi U Divadla a třída Míru		
	Celkem Kč		240 487,50

Poznámka: Faktura musí obsahovat náležitosti daňového dokladu v souladu s platnými daňovými předpisy. „Dodavatel prohlašuje, že v okamžiku uskutečnění zdanitelného plnění nebude/není nespolehlivým plátcem. V případě nesplnění těchto podmínek bude Statutární město Pardubice dodavateli hradit pouze částku ve výši základu daně a DPH bude odvedeno místně příslušnému správci daně dodavatele.

Na faktuře uvádějte vždy číslo objednávky. Faktury zasílejte pokud možno elektronicky do datové schránky města ID: ukzbx4z nebo na e-mail: @mmp.cz.

Tato objednávka, písemně akceptovaná dodavatelem, je smlouvou.

Smluvní strany se dohodly, že město bezodkladně po uzavření této smlouvy odešle smlouvu k řádnému uveřejnění do registru smluv vedeného Digitální a informační agenturou.

Pro případ, kdy je v uzavřené smlouvě uvedeno rodné číslo, e-mailová adresa, telefonní číslo, číslo účtu fyzické osoby, bydliště/sídlo fyzické osoby, se smluvní strany se dohodly, že smlouva bude uveřejněna bez těchto údajů. Dále se smluvní strany dohodly, že smlouva bude uveřejněna bez podpisů.

V Pardubicích dne: 12.10.2023

Správce rozpočtu

Příkazce operace

Vyřizuje:


Telefon: | Email: @mmp.cz

Dodavatel svým podpisem stvrzuje akceptaci objednávky, včetně výše uvedených podmínek.

Náměstí Republiky

Sdružená cena za výkop 35*60 mozaika (výkop,zřízení pískového lože, pokládka HDPE chránička 40/33 a krycích desek a fólie ,bourání ,zához a hutnění) definitivní povrch mozaika	m		35	
neřízený protlak vč. WRAP chráničky 130 a pokládky HDPE	m		10	
Přípolož chráničky HDPE 40/33 do stávající trasy EDERA vč. HDPE	m		177	
Přípolož mikrotrubičky MT 10/8 do stávající trasy EDERA vč. MT	m		22	
diamantové vrtání vstupu do budov 50mm vč.osazení chráničky a utěsnění	m		1	
Geodetické zaměření a projektová dokumentace	ks - akce		0,4	
				198 750,0 Kč

cený uvedeny bez DPH

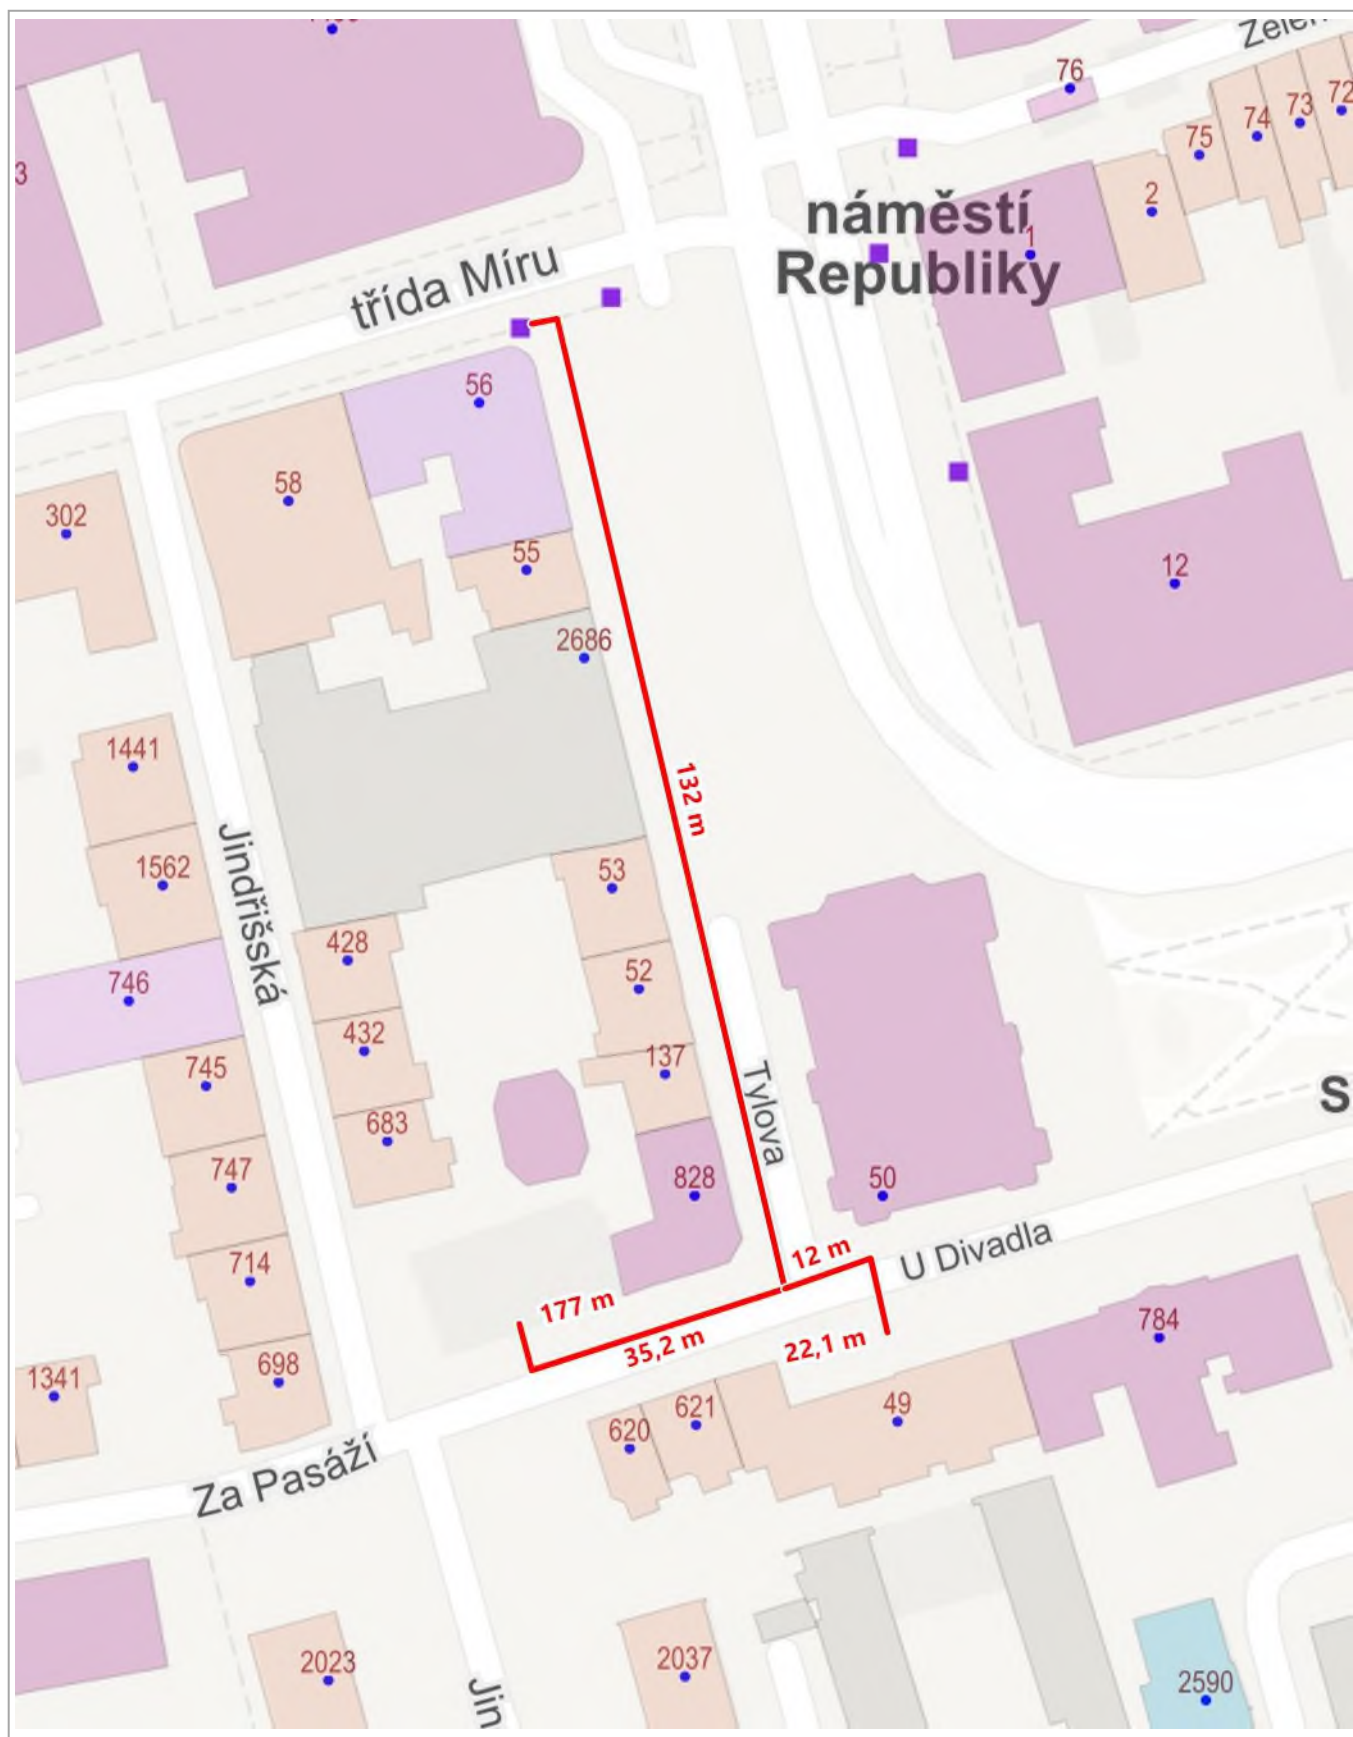

20 m

1 : 1 000