

MĚSTO BROUMOV
třída Masarykova 239, 550 01 Broumov

VAŠE NABÍDKA ZE DNE: 06.10.2023
NAŠE ZN.: PDMUBR 32667/2023

VYŘIZUJE: Mgr. Jaroslav Betáš
TEL.: 491 504 244
MOBIL: 739 527 540
E-MAIL: betas@broumov-mesto.cz

Zahradnictví Květ s.r.o.
Stračov 3
503 14 Stračov

IČ: 27473627

DATUM: 09.10.2023

OBJEDNÁVKA

Objednáváme u vás náhradní výsadbu v k.ú. Velká Ves u Broumova dle projektu autorizované krajinářské architektky Ing. Lenky Hladíkové, na který byla zpracována nabídka uvedená v příloze.

Cena celkem bez DPH 160 495,68 Kč

Cena celkem s DPH 194 199,77 Kč

Termín dokončení do 30.11.2023

Záruka na dílo 24 měsíců.

Nebude-li zakázka v daném termínu dokončena v rozsahu cenové nabídky a v dohodnuté kvalitě, má Město Broumov nárok požadovat slevu 0,5 % z konečné ceny zakázky za každý další pracovní den po dohodnutém termínu. Nabídka je přílohou objednávky.

S pozdravem

Mgr. Jaroslav Betáš
investice a rozvoj
Město Broumov



Objednávku převzal dne:

(dodavatel)

Daňový údaj: Město Broumov je plátcem DPH.

Fakturu vystavte na: **Město Broumov, DIČ: CZ00272523**
třída Masarykova 239, 550 01 Broumov

Bankovní spojení: **KB Náchod, číslo účtu: 43-3693230207/0100**


Dodavatel si je vědom, že je ve smyslu ustanovení §2 písm. e) zákona č. 320/2001 Sb., o finanční kontrole ve veřejné správě a o změně některých zákonů (zákon o finanční kontrole), ve znění pozdějších předpisů, povinen spolupůsobit při výkonu finanční kontroly.

Dobrý den,
v příloze Vám zasílám cenovou nabídku.
potvrzuji, že jsme schopni zakázku realizovat
Termín realizace do 30.11.2023
Záruka na dílo 24 měsíců

S pozdravem
František Homoláč
tel.: [REDACTED]
email. [REDACTED]


Zahradnictví Květ s.r.o.

503 14 Stračov 3
IČ: 27473627
DIČ: CZ27473627

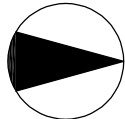

Vysvětlivky sítí:


- Sdělovací vedení
- Nadzemní elektrické vedení
- Podzemní elektrické vedení
- Plynovod
- Vodovod
- Kanalizace
- Veřejné osvětlení
- katastrální hranice
- Stávající situace
- Výsadba listnatého stromu
- Acpl/2 Taxon dřeviny / počet ks

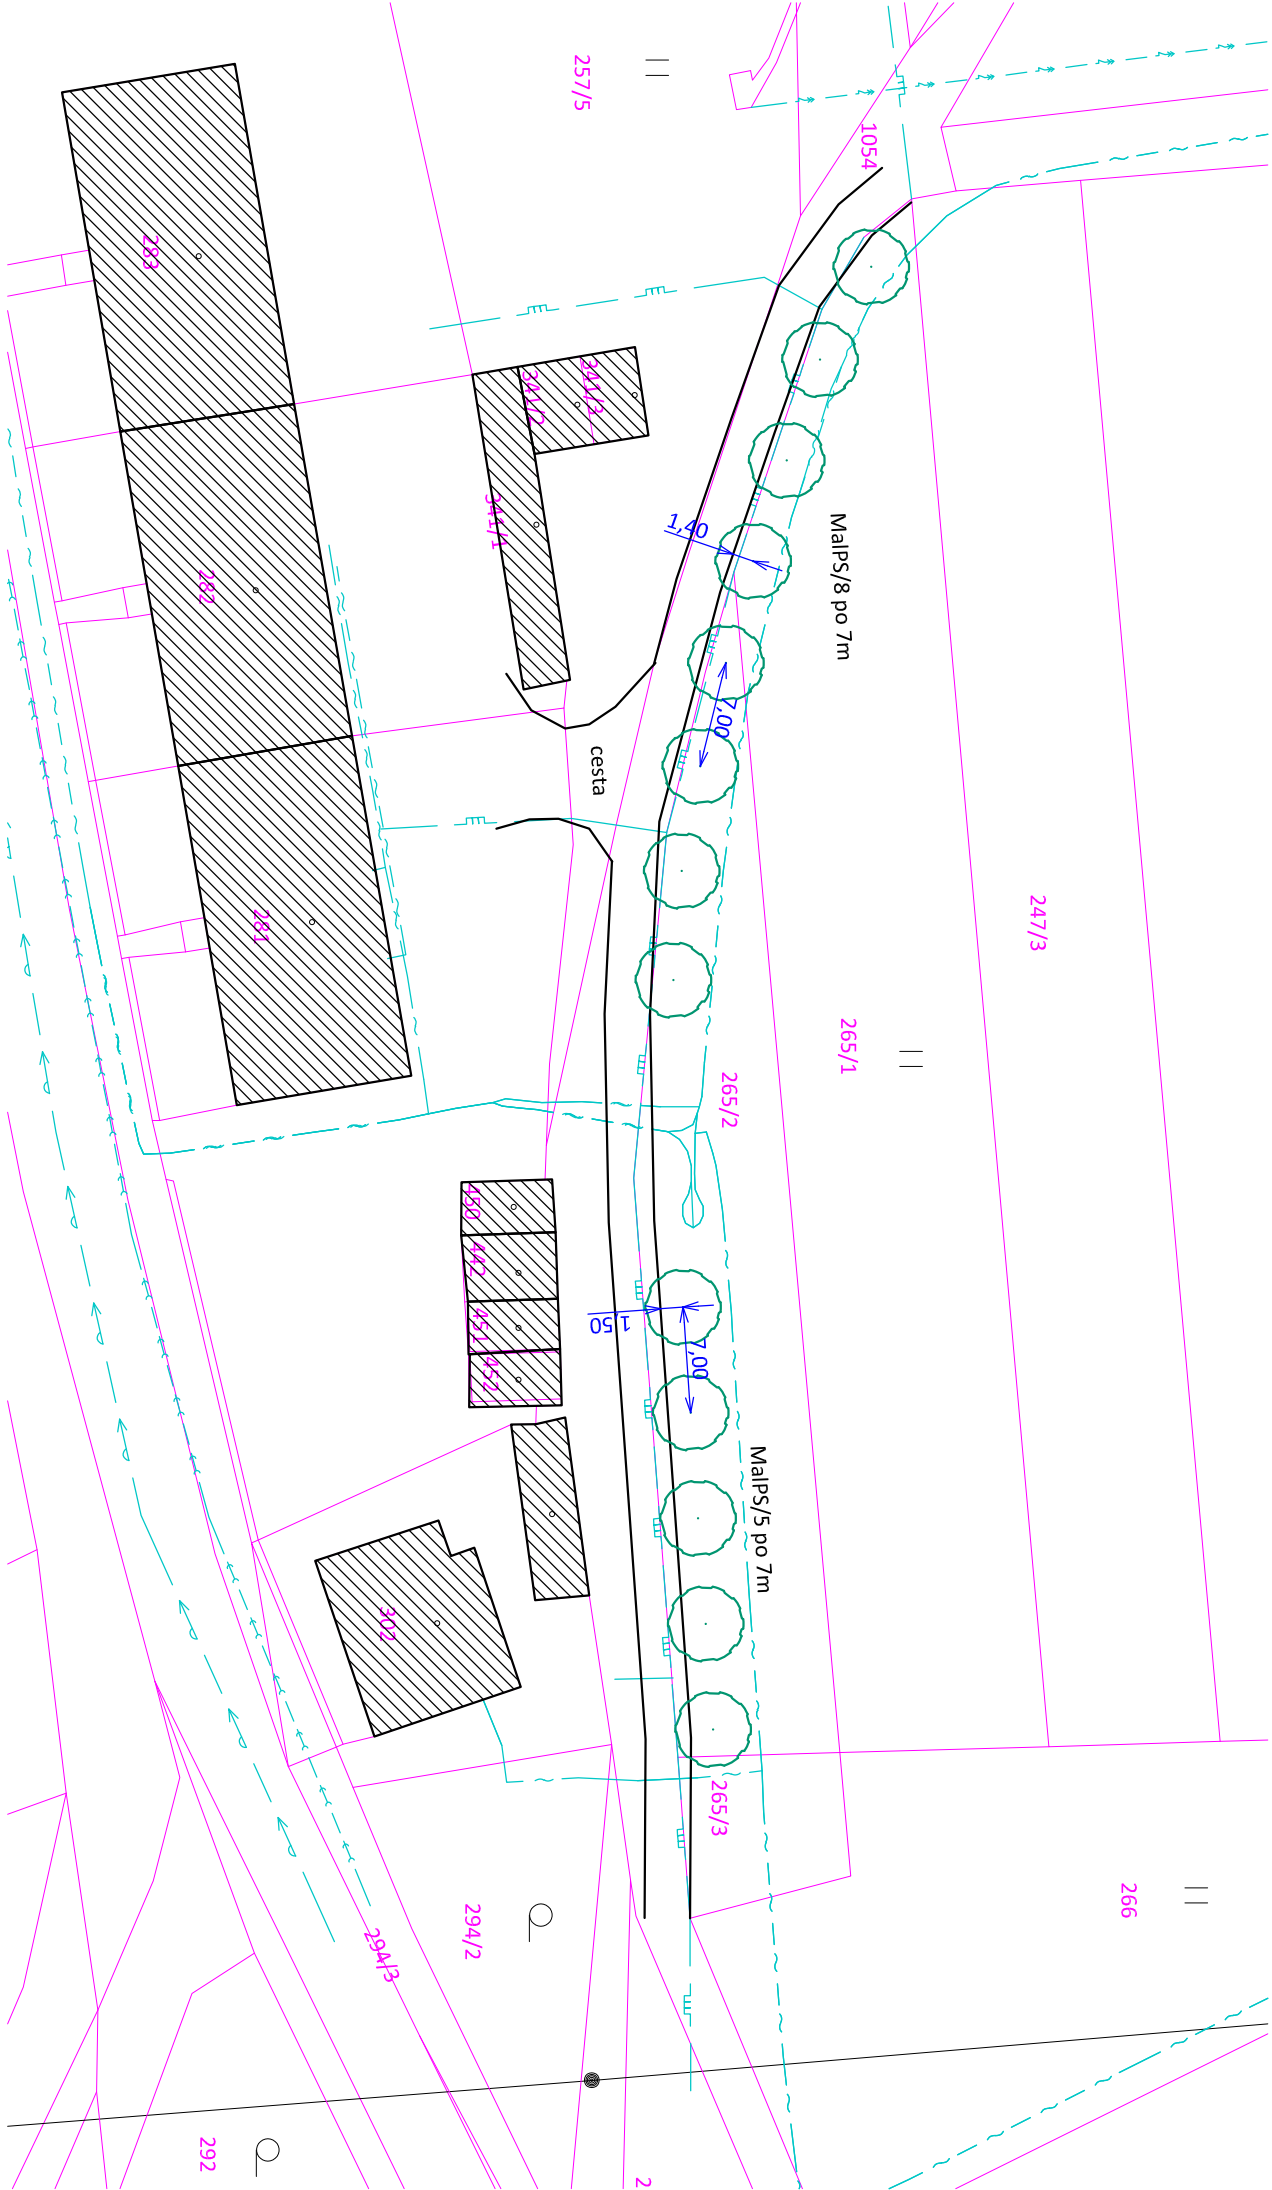

HLAVNÍ PROJEKTANT	ZODP. PROJEKTANT	VYPRACOVAL
ING. LENKA HLADÍKOVÁ	ING. LENKA HLADÍKOVÁ	ING. TEREZA ZEŽULOVÁ ING. LENKA HLADÍKOVÁ
KRAJ: Královéhradecký		
INVESTOR: Město Broumov, třída Masarykova 239, 550 01 Broumov 1		
AKCE: Náhradní výsadba v kú. Velká Ves u Broumova		
ODDÍL: 1:500		
OBSAH: 2.1 Situace - U bytových domů ve Velké Vsi		


ZAHRADY PRO RADOST s.r.o.
Boleňošíská Lhota 3, 51731 Boleňoší
IČO: 288 16498, Tel.: 604/547141
e-mail: info@zahrady-hladikova.cz
www.zahrady-hladikova.cz

SOUBOR	
2.1 Situace - U bytových domů ve Velké Vsi.pdf	
DRUH PD	RDS
DATUM	březen 2022
FORMÁT	A4
MĚŘÍTKO	SOUPRAVA
ODDÍL:	1:500
ČÍS. PŘÍLOHY	2.1

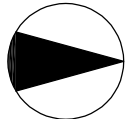

Vysvětlivky sítí:

-
- Sdělovací vedení
-
- Nadzemní elektrické vedení
-
- Podzemní elektrické vedení
-
- Plynovod
-
- Vodovod
-
- Kanalizace
-
- Veřejné osvětlení
-
- katastrální hranice
-
- Stávající situace
-
- Výsadba listnatého stromu
-
- Taxon dřeviny / počet ks

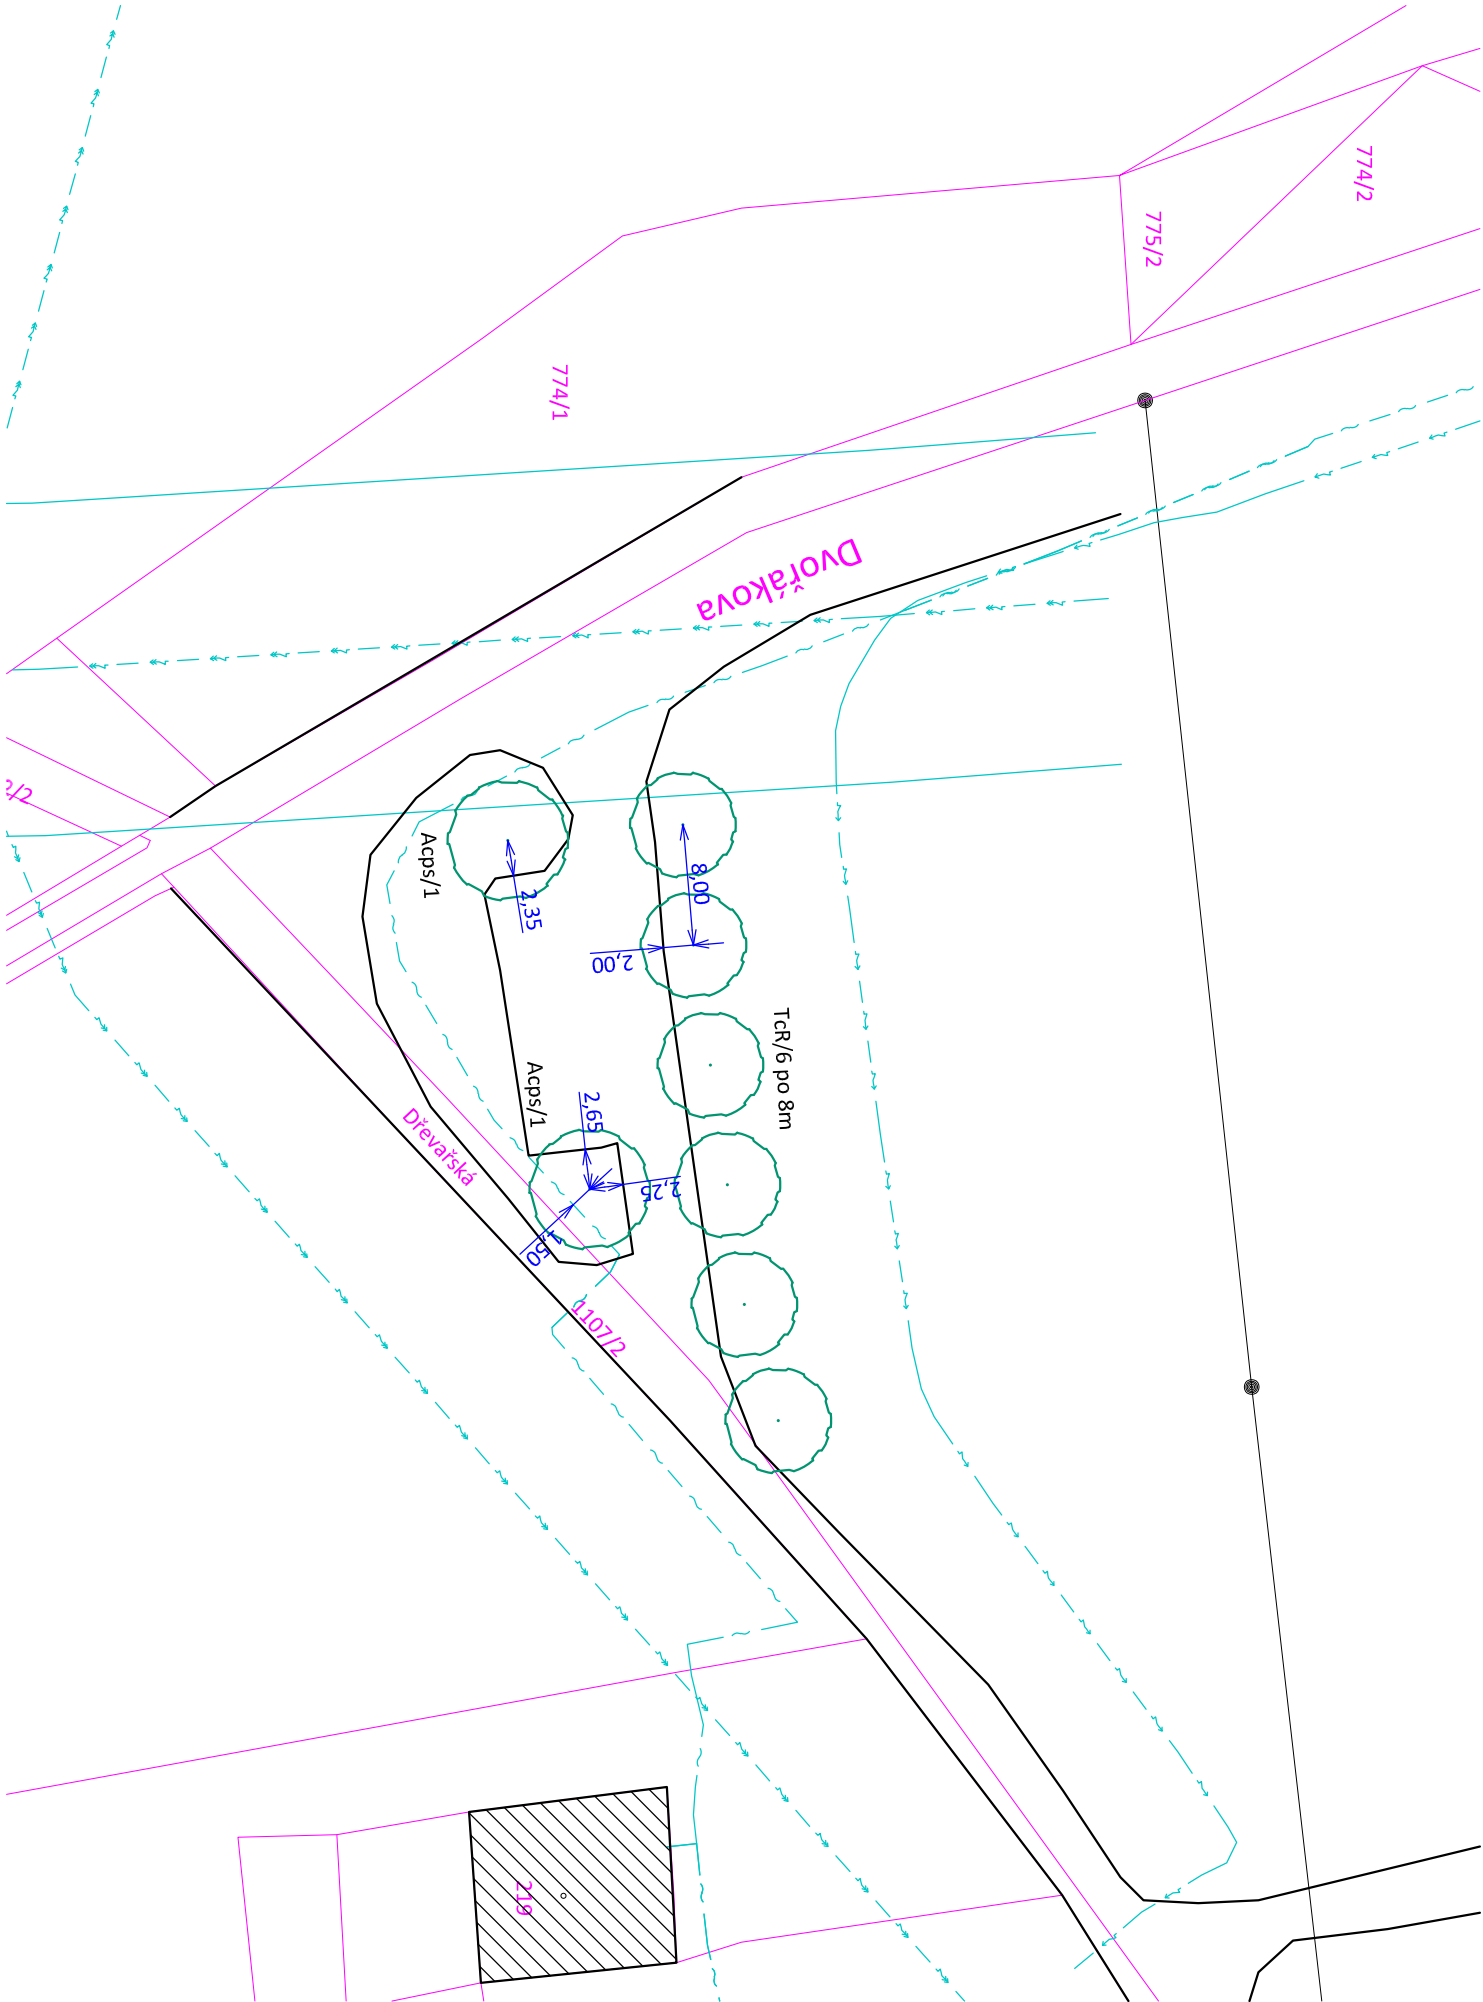

HLAVNÍ PROJEKTANT		ZODP. PROJEKTANT	VYPRACOVAL
ING. LENKA HLADÍKOVÁ		ING. LENKA HLADÍKOVÁ	ING. TEREZA ZEŽULOVÁ ING. LENKA HLADÍKOVÁ
KRAJ:	Královéhradecký		
INVESTOR:	Město Broumov, třída Masarykova 239, 550 01 Broumov 1		
AKCE:	Náhradní výsadba v kú. Velká Ves u Broumova		
ODDÍL:			
OBSAH:	2.2 Situace - U cyklostezky do Otovic		

DRUH PD	RDS
DATUM	březen 2022
FORMÁT	2x44
MĚŘÍTKO	SOUPRAVA
1:500	
ČÍS. PŘÍLOHY	
2.2	

ZAHRADY PRO RADOST s.r.o.
Bolehošíská Lhota 3, 51731 Bolehošť
IČO: 288 16498, Tel.: 604/547141
e-mail: info@zahrady-hladikova.cz
www.zahrady-hladikova.cz

ROZPOČET - SUMARIZACE

Akce: Náhradní výsadba v kú. Velká Ves u Broumova
 Objekt: Sadové úpravy
 Datum: únor 2022

Ceny uvedené v rozpočtu zahrnují veškeré náklady potřebné k dokončení díla dle technické zprávy a grafických příloh a to včetně nákladů režijních, dopravy, nákladů na zřízení staveniště,.. Pokud nějaká položka chybí, má se za to, že je rozpuštěna v ostatních položkách

U bytových domů ve Velké Vsi				
číslo	Položka	Kč bez DPH	DPH 21%	Kč CELKEM
1	Rostlinný materiál	47 775,00 Kč	10 032,75 Kč	57 807,75 Kč
2	Ostatní materiál	14 192,62 Kč	2 980,45 Kč	17 173,07 Kč
3	Zahradnické práce	35 243,99 Kč	7 401,24 Kč	42 645,23 Kč
	CELKEM	97 211,61 Kč	20 414,44 Kč	117 626,05 Kč

U cyklostezky do Otovic				
číslo	Položka	Kč bez DPH	DPH 21%	Kč CELKEM
1	Rostlinný materiál	29 400,00 Kč	6 174,00 Kč	35 574,00 Kč
2	Ostatní materiál	8 733,92 Kč	1 834,12 Kč	10 568,04 Kč
3	Zahradnické práce	25 150,15 Kč	5 281,53 Kč	30 431,68 Kč
	CELKEM	63 284,07 Kč	13 289,65 Kč	76 573,72 Kč

ROZPOČET - MATERIÁL

Akce: Náhradní výsadba v kú. Velká Ves u Broumova
 Objekt: Sadové úpravy
 Lokalita: **U bytových domů ve Velké Vsi**
 Datum: únor 2022

číslo	Taxon	Velikost	Výpočet	počet ks	Cena/ks	Cena celkem
	Listnaté stromy					
1	Malus Professor Sprenger	Ok 12-14cm, bal, nasazení 2m	8+5ks	13	3 500,00	45 500,00
	Mezisoučet					45 500,00
	Ztratné		5%			2 275,00
	CELKEM ROSTLINNÝ MATERIÁL					47 775,00

Číslo	Popis	Mj	Výpočet	Množství	Cena/Mj	Cena celkem
	OSTATNÍ MATERIÁL					
	VÝSADBA STROMU					
1	Zahradnický substrát pod stromy, 0,16m ³ /ks	m ³	13ks*0,16m ³	2,08	1 000,00	2 080,00
2	Hydrogel, pod stromy, 0,3kg/ks	kg	13ks*0,3kg	3,9	489,00	1 907,10
3	Tabletové hnojivo ke dřevinám - Silvamix, 40g/ks	kg	13ks*0,04kg	0,52	126,00	65,52
4	Kůly dřevěné, kotvení listnáčů, 3 ks/ks, soustružené kůly s fazetou, průřez kruh, tl. 8cm, délka 2,5m	ks	13ks*3ks	39	145,00	5 655,00
5	Dřevěné příčky půlené - délka 60 cm, 3ks /listnáč	ks	13ks*3ks	39	35,00	1 365,00
6	Úvazek 1,8 m á 1 strom, na průřezu plochý	bm	13ks*1,8m	23,4	40,00	936,00
7	Rákosová rohož výšky 1,8m, obal kmene listnatých stromů	ks	13ks*1ks	13	56,00	728,00
8	Borka do stromových mís (vrstva 8 cm - jemná), 1 ks /0,08m ³	m ³	13ks*0,08m ³	1,04	1 200,00	1 248,00
9	Voda zálivková, 100l/ks, opakováno 2x	l	13ks*100l*2	2600	0,04	104,00
	Dokončovací péče					
10	Voda zálivková - zálivka stromů 50 l/ks, opakování 4x	l	13ks*50l*4	2600	0,04	104,00
	CELKEM OSTATNÍ MATERIÁL					14 192,62

ROZPOČET - ZAHRADNICKÉ PRÁCE

Akce: Náhradní výsadba v kú. Velká Ves u Broumova
 Objekt: Sadové úpravy
 Lokalita: **U bytových domů ve Velké Vsi**
 Datum: únor 2022

č. položky	Popis	Mj	Výpočet	Množství	Cena/Mj	Cena celkem
	VÝSADBA STROMU					
183101221	Hloubení Jamky pro výsadbu s výměnou 50 % půdy zeminy tř 1 až 4 objem do 1 m ³ v rovině a svahu do 1:5	ks	13ks	13	1 070,00	13 910,00
184102115	Výsadba dřeviny s balem D do 0,6 m do jamky se zalitím v rovině a svahu do 1:5	ks	13ks	13	350,00	4 550,00
185802114	Hnojení půdy umělým hnojivem k jednotlivým rostlinám v rovině a svahu do 1:5 - HNOJIVO	t	13ks*0,04kg/1000	0,00052	22 848,00	11,88
185802114	Hnojení půdy umělým hnojivem k jednotlivým rostlinám v rovině a svahu do 1:5 - HYDROGEL	t	13ks*0,3kg/1000	0,0039	22 848,00	89,11
184215133	Ukotvení kmene dřevin třemi kůly D do 0,1 m délky do 3 m	ks	13ks	13	217,00	2 821,00
184501141	Zhotovení obalu z rákosové nebo kokosové rohože v rovině a svahu do 1:5	m2	13m2	13	73,00	949,00
184215411	Zhotovení závlahové mísy dřevin D do 0,5 m v rovině nebo na svahu do 1:5	ks	13ks	13	35,00	455,00
R	Povýsadbový řez stromů	ks	13ks	13	45,00	585,00
184911421	Mulčování rostlin kůrou tl. do 0,1 m v rovině a svahu do 1:5	m2	13m2	13	35,00	455,00
185804312	Zalítí rostlin vodou přes 20m2, 100l/ks, opakování 2x	m3	13ks*100l*2/1000	2,6	80,00	208,00
185851121	Dovoz vody pro závlahu rostlin na vzdálenost do 1000 m	m3	13ks*100l*2/1000	2,6	295,00	767,00
	Dokončovací péče					
R	Kontrola ukotvení dřeviny a obalu kmene	ks	13ks	13	12,00	156,00
185804213	Vypleťtí záhonu dřevin soliterních s naložením a odvozem odpadu do 20 km v rovině a svahu do 1:5	m2	13m2	13	24,00	312,00
185804312	Zalítí rostlin vodou přes 20m2, 50l/ks, opakování 4x	m3	13ks*50l*4/1000	2,6	80,00	208,00
185851121	Dovoz vody pro závlahu rostlin na vzdálenost do 1000 m	m3	13ks*50l*4/1000	2,6	295,00	767,00
R	Doprava rostlin a materiálů	suma	1	1	3 000,00	3 000,00
R	Doprava osob	suma	1	1	3 000,00	3 000,00
R	Vytýčení nutných inženýrských sítí	suma	1	1	3 000,00	3 000,00
	CELKEM PRÁCE					35 243,99

ROZPOČET - ROSTLINNÝ MATERIÁL

Akce: Náhradní výsadba v kú. Velká Ves u Broumova
 Objekt: Sadové úpravy
 Lokalita: **U cyklostezky do Otovic**
 Datum: únor 2022

číslo	Taxon	Velikost	Výpočet	počet ks	Cena/ks	Cena celkem
	Listnaté stromy					
1	Acer pseudoplatanus	Ok 12-14cm, bal, nasazení 2m	1+1ks	2	3 500,00	7 000,00
2	Tilia cordata Rancho	Ok 12-14cm, bal, nasazení 2m	6ks	6	3 500,00	21 000,00
	Mezisoučet					28 000,00
	Ztratiné		5%			1 400,00
	CELKEM ROSTLINNÝ MATERIÁL					29 400,00

Číslo	Popis	Mj	Výpočet	Množství	Cena/Mj	Cena celkem
	OSTATNÍ MATERIÁL					
	VÝSADBA STROMU					
1	Zahradnický substrát pod stromy, 0,16m ³ /ks	m ³	8ks*0,16m ³	1,28	1 000,00	1 280,00
2	Hydrogel, pod stromy, 0,3kg/ks	kg	8ks*0,3kg	2,4	489,00	1 173,60
3	Tabletové hnojivo ke dřevinám - Silvamix, 40g/ks	kg	8ks*0,04kg	0,32	126,00	40,32
4	Kůly dřevěné, kotvení listnáčů, 3 ks/ks, soustružené kůly s fazetou, průřez kruh, tl. 8cm, délka 2,5m	ks	8ks*3ks	24	145,00	3 480,00
5	Dřevěné příčky půlené - délka 60 cm, 3ks /listnáč	ks	8ks*3ks	24	35,00	840,00
6	Úvazek 1,8 m á 1 strom, na průřezu plochý	bm	8ks*1,8m	14,4	40,00	576,00
7	Rákosová rohož výšky 1,8m, obal kmene listnatých stromů	ks	8ks*1ks	8	56,00	448,00
8	Borka do stromových mís (vrstva 8 cm - jemná), 1 ks /0,08m ³	m ³	8ks*0,08m ³	0,64	1 200,00	768,00
9	Voda zálivková, 100l/ks, opakováno 2x	l	8ks*100l*2	1600	0,04	64,00
	Dokončovací péče					
10	Voda zálivková - zálivka stromů 50 l/ks, opakování 4x	l	8ks*50l*4	1600	0,04	64,00
	CELKEM OSTATNÍ MATERIÁL					8 733,92

ROZPOČET - ZAHRADNICKÉ PRÁCE

Akce: Náhradní výsadba v kú. Velká Ves u Broumova

Objekt: Sadové úpravy

Lokalita: **U cyklostezky do Otovic**

Datum: únor 2022

č. položky	Popis	Mj	Výpočet	Množství	Cena/Mj	Cena celkem
	VÝSADBA STROMU					
183101221	Hloubení Jamky pro výsadbu s výměnou 50 % půdy zeminy tř 1 až 4 objem do 1 m3 v rovině a svahu do 1:5	ks	8ks	8	1 070,00	8 560,00
184102115	Výsadba dřeviny s balem D do 0,6 m do jamky se zalitím v rovině a svahu do 1:5	ks	8ks	8	350,00	2 800,00
185802114	Hnojení půdy umělým hnojivem k jednotlivým rostlinám v rovině a svahu do 1:5 - HNOJIVO	t	8ks*0,04kg/1000	0,00032	22 848,00	7,31
185802114	Hnojení půdy umělým hnojivem k jednotlivým rostlinám v rovině a svahu do 1:5 - HYDROGEL	t	8ks*0,3kg/1000	0,0024	22 848,00	54,84
184215133	Ukotvení kmene dřevin třemi kůly D do 0,1 m délky do 3 m	ks	8ks	8	217,00	1 736,00
184501141	Zhotovení obalu z rákosové nebo kokosové rohože v rovině a svahu do 1:5	m2	8m2	8	73,00	584,00
184215411	Zhotovení závlahové mísy dřevin D do 0,5 m v rovině nebo na svahu do 1:5	ks	8ks	8	35,00	280,00
R	Povýsadbový řez stromů	ks	8ks	8	45,00	360,00
184911421	Mulčování rostlin kůrou tl. do 0,1 m v rovině a svahu do 1:5	m2	8m2	8	35,00	280,00
185804312	Zalítí rostlin vodou přes 20m2, 100l/ks, opakování 2x	m3	8ks*100l*2/1000	1,6	80,00	128,00
185851121	Dovoz vody pro závlahu rostlin na vzdálenost do 1000 m	m3	8ks*100l*2/1000	1,6	295,00	472,00
	Dokončovací péče					
R	Kontrola ukotvení dřeviny a obalu kmene	ks	8ks	8	12,00	96,00
185804213	Vypleťí záhonu dřevin soliterních s naložením a odvozem odpadu do 20 km v rovině a svahu do 1:5	m2	8m2	8	24,00	192,00
185804312	Zalítí rostlin vodou přes 20m2, 50l/ks, opakování 4x	m3	8ks*50l*4/1000	1,6	80,00	128,00
185851121	Dovoz vody pro závlahu rostlin na vzdálenost do 1000 m	m3	8ks*50l*4/1000	1,6	295,00	472,00
R	Doprava rostlin a materiálů	suma	1	1	3 000,00	3 000,00
R	Doprava osob	suma	1	1	3 000,00	3 000,00
R	Vytýčení nutných inženýrských sítí	suma	1	1	3 000,00	3 000,00
	CELKEM PRÁCE					25 150,15