
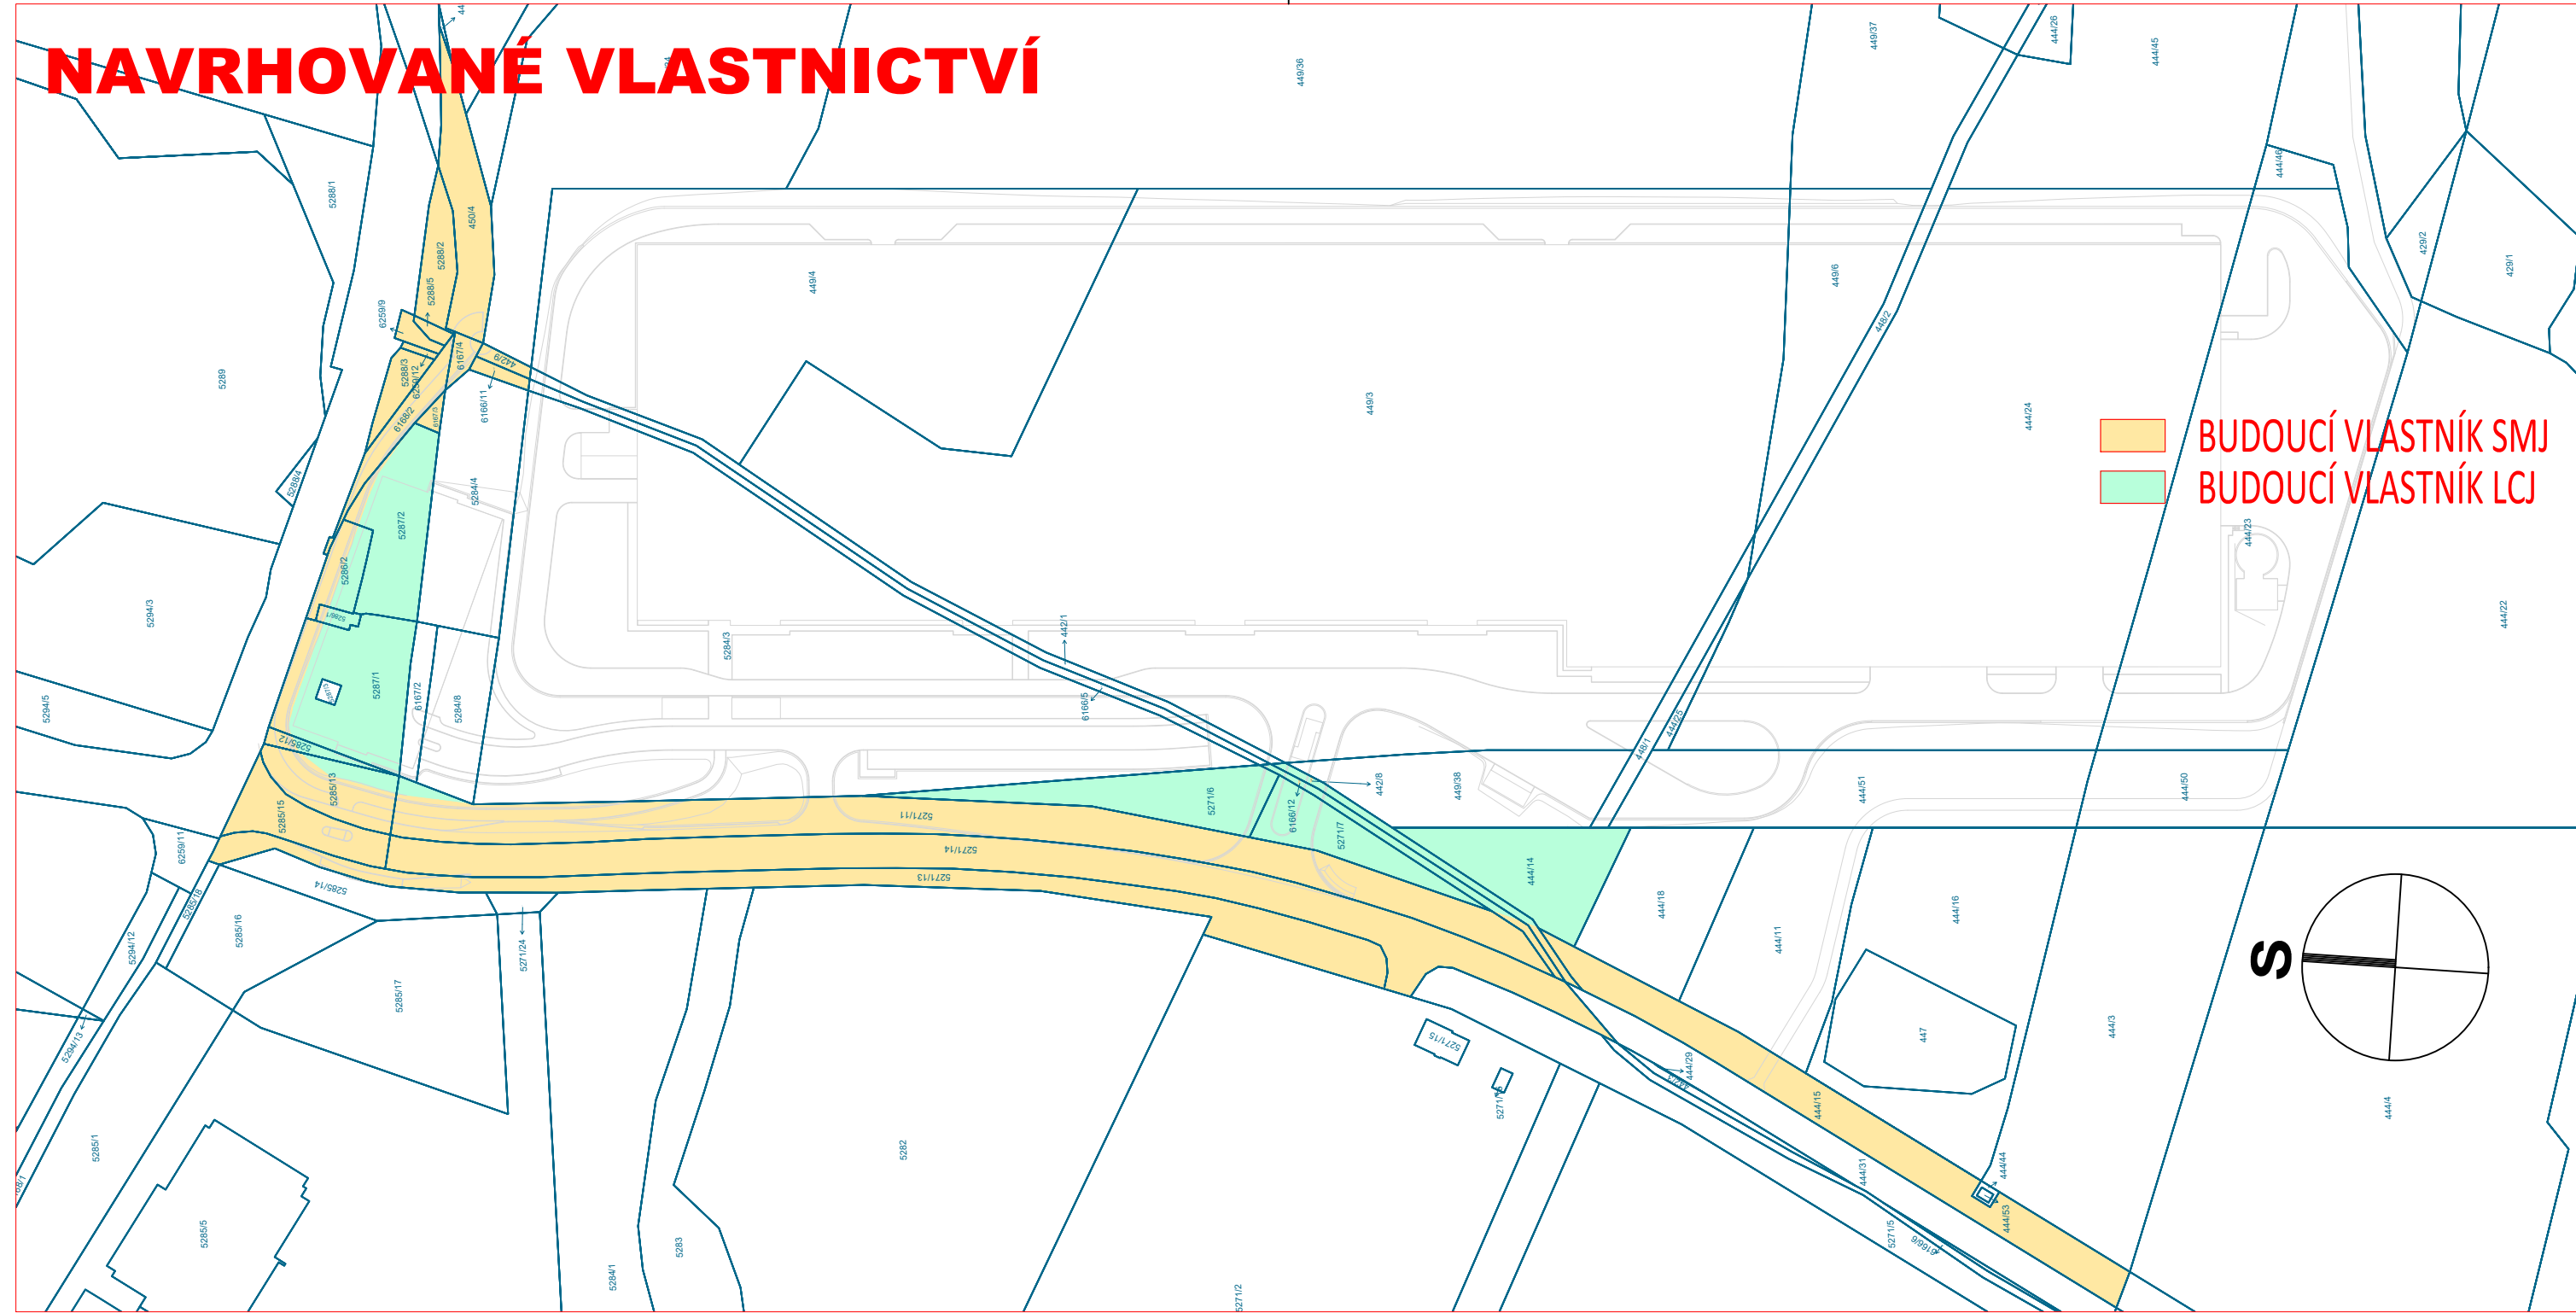


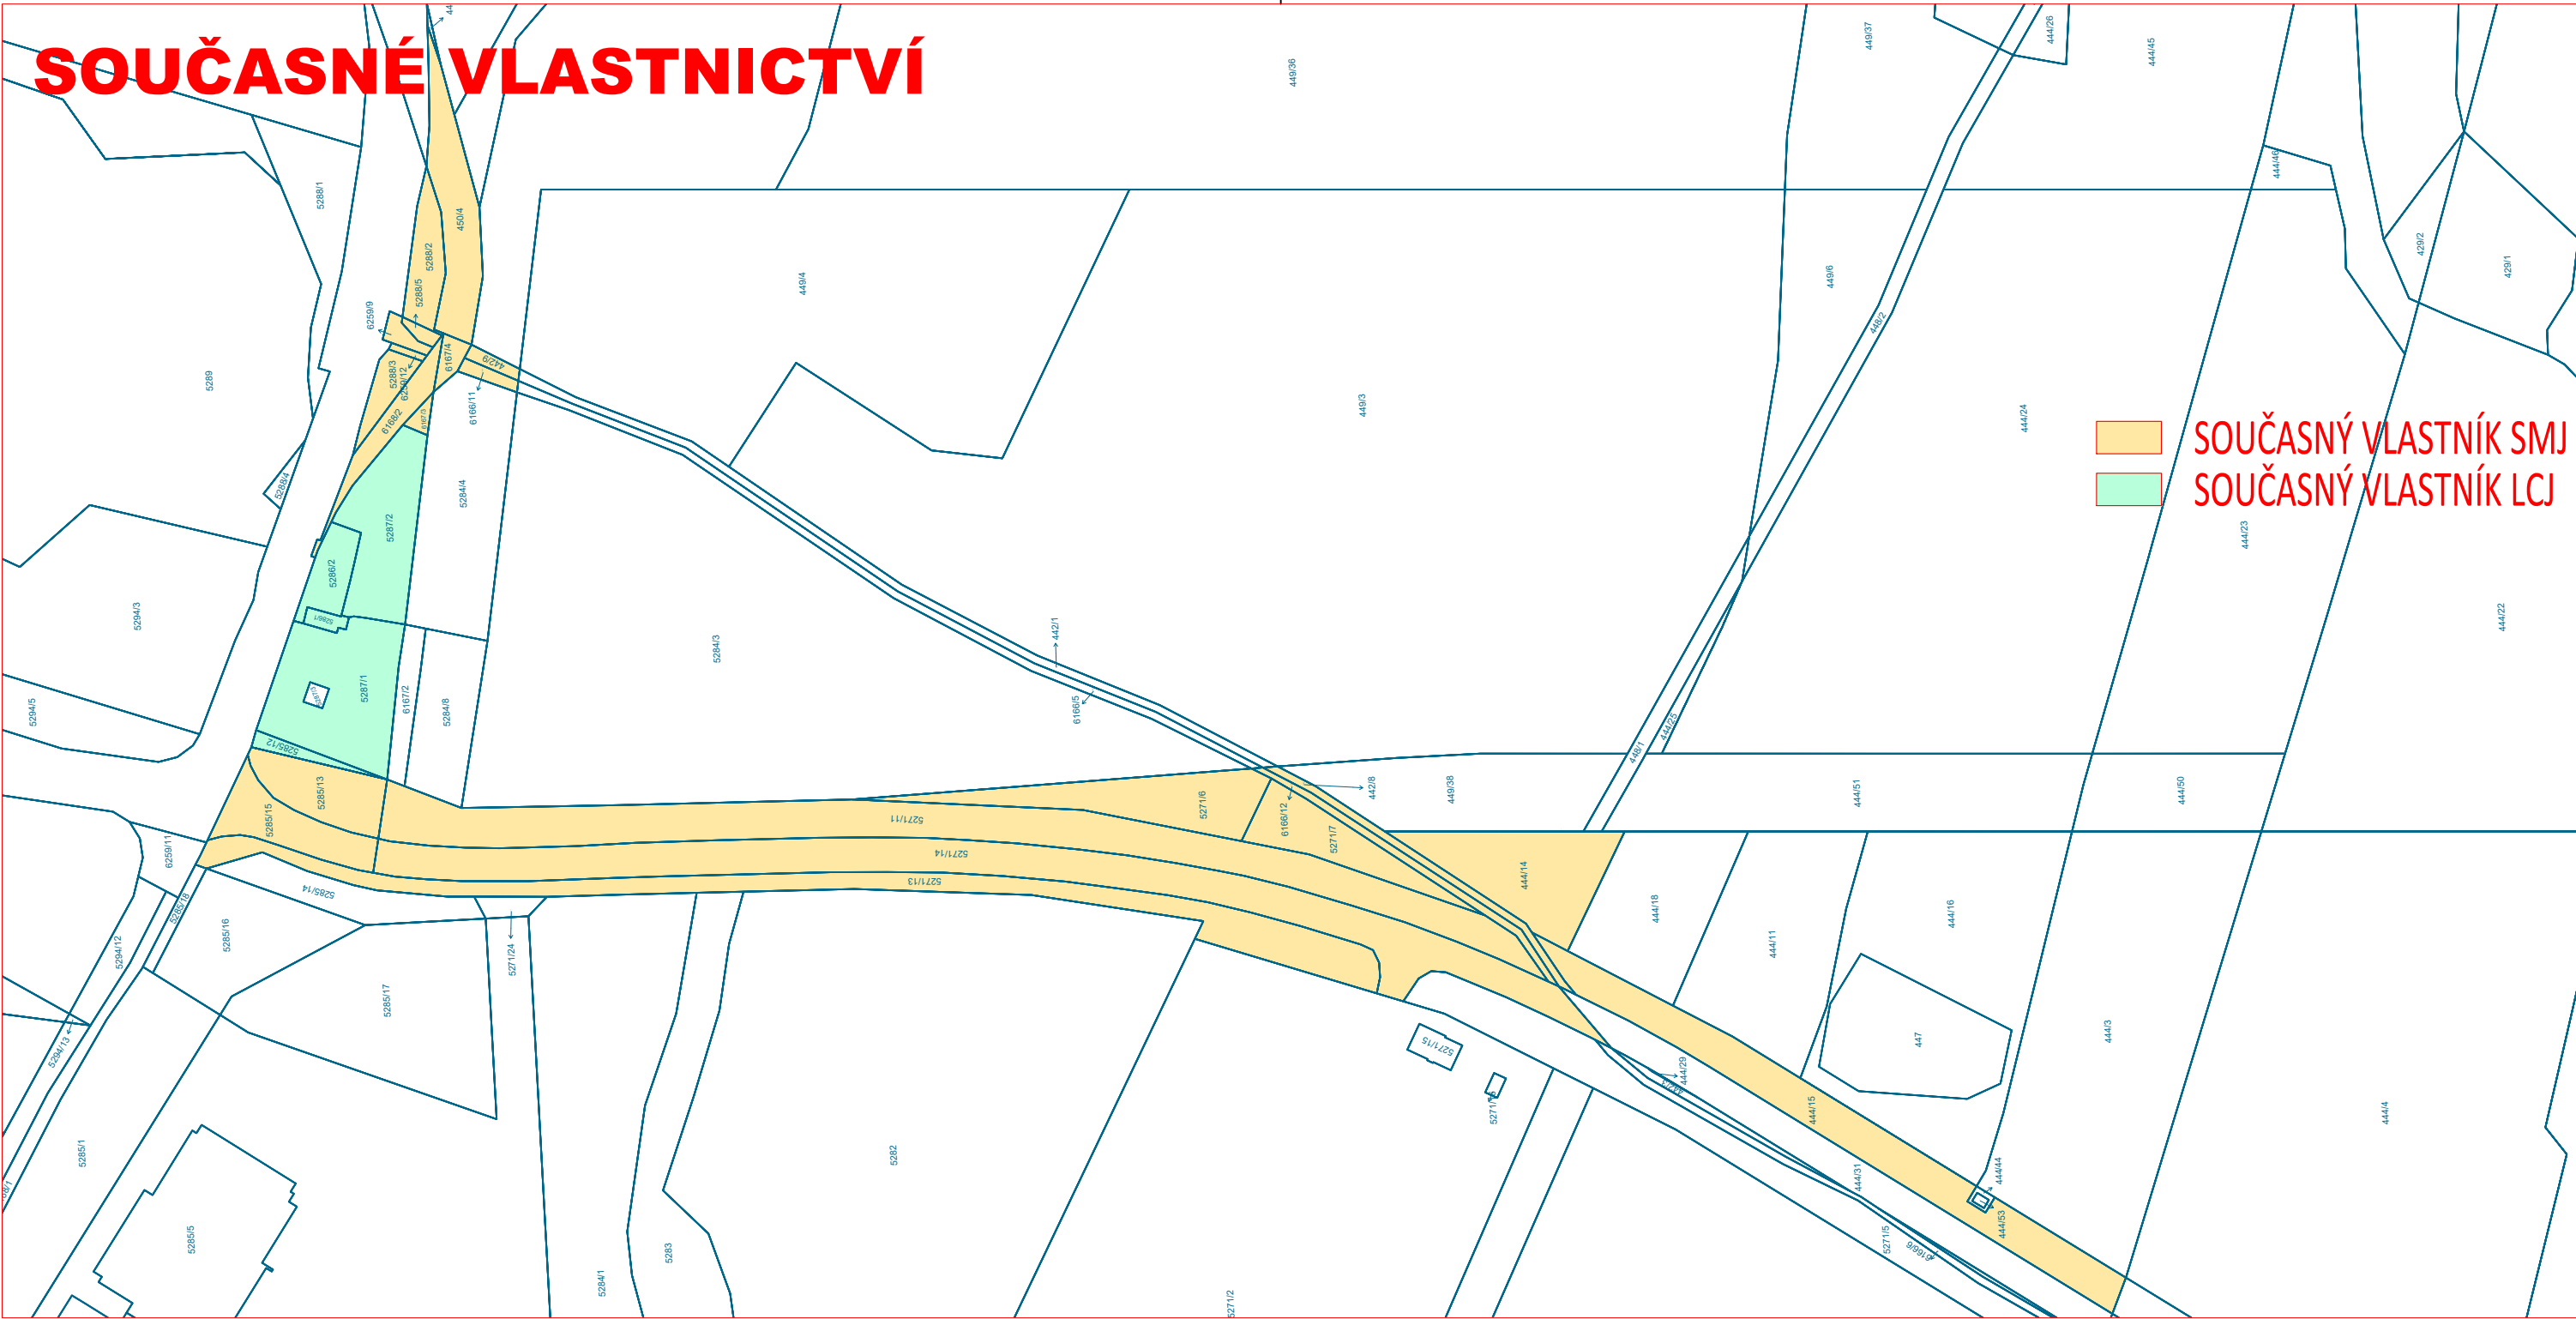

VÝROBNÍ HALA BOSCH

NÁZEV AKCE TITLE	
Průmyslová zóna Hruškové Dvory, Jihlava	
MÍSTO STAVBY PLACE OF CONSTR.	Hruškové Dvory, Jihlava
KATASTR CADASTRE	Hruškové Dvory (648698), Jihlava (659673)

INVESTOR INVESTOR	LCJ Development s.r.o. Dlouhá 727/39, Staré Město, 11000 Praha 1		
VYPRACOVAL DRAWN BY	Ing. Tomáš Štefánek	DATUM 1.VYDÁNÍ 1st PUB. DATE	06.09.2023

NÁZEV PŘÍLOHY ATTACHMENT NAME	PŘÍLOHA Č.7 SCHÉMA MAJETKOVÉHO VYPOŘÁDÁNÍ
---------------------------------	--