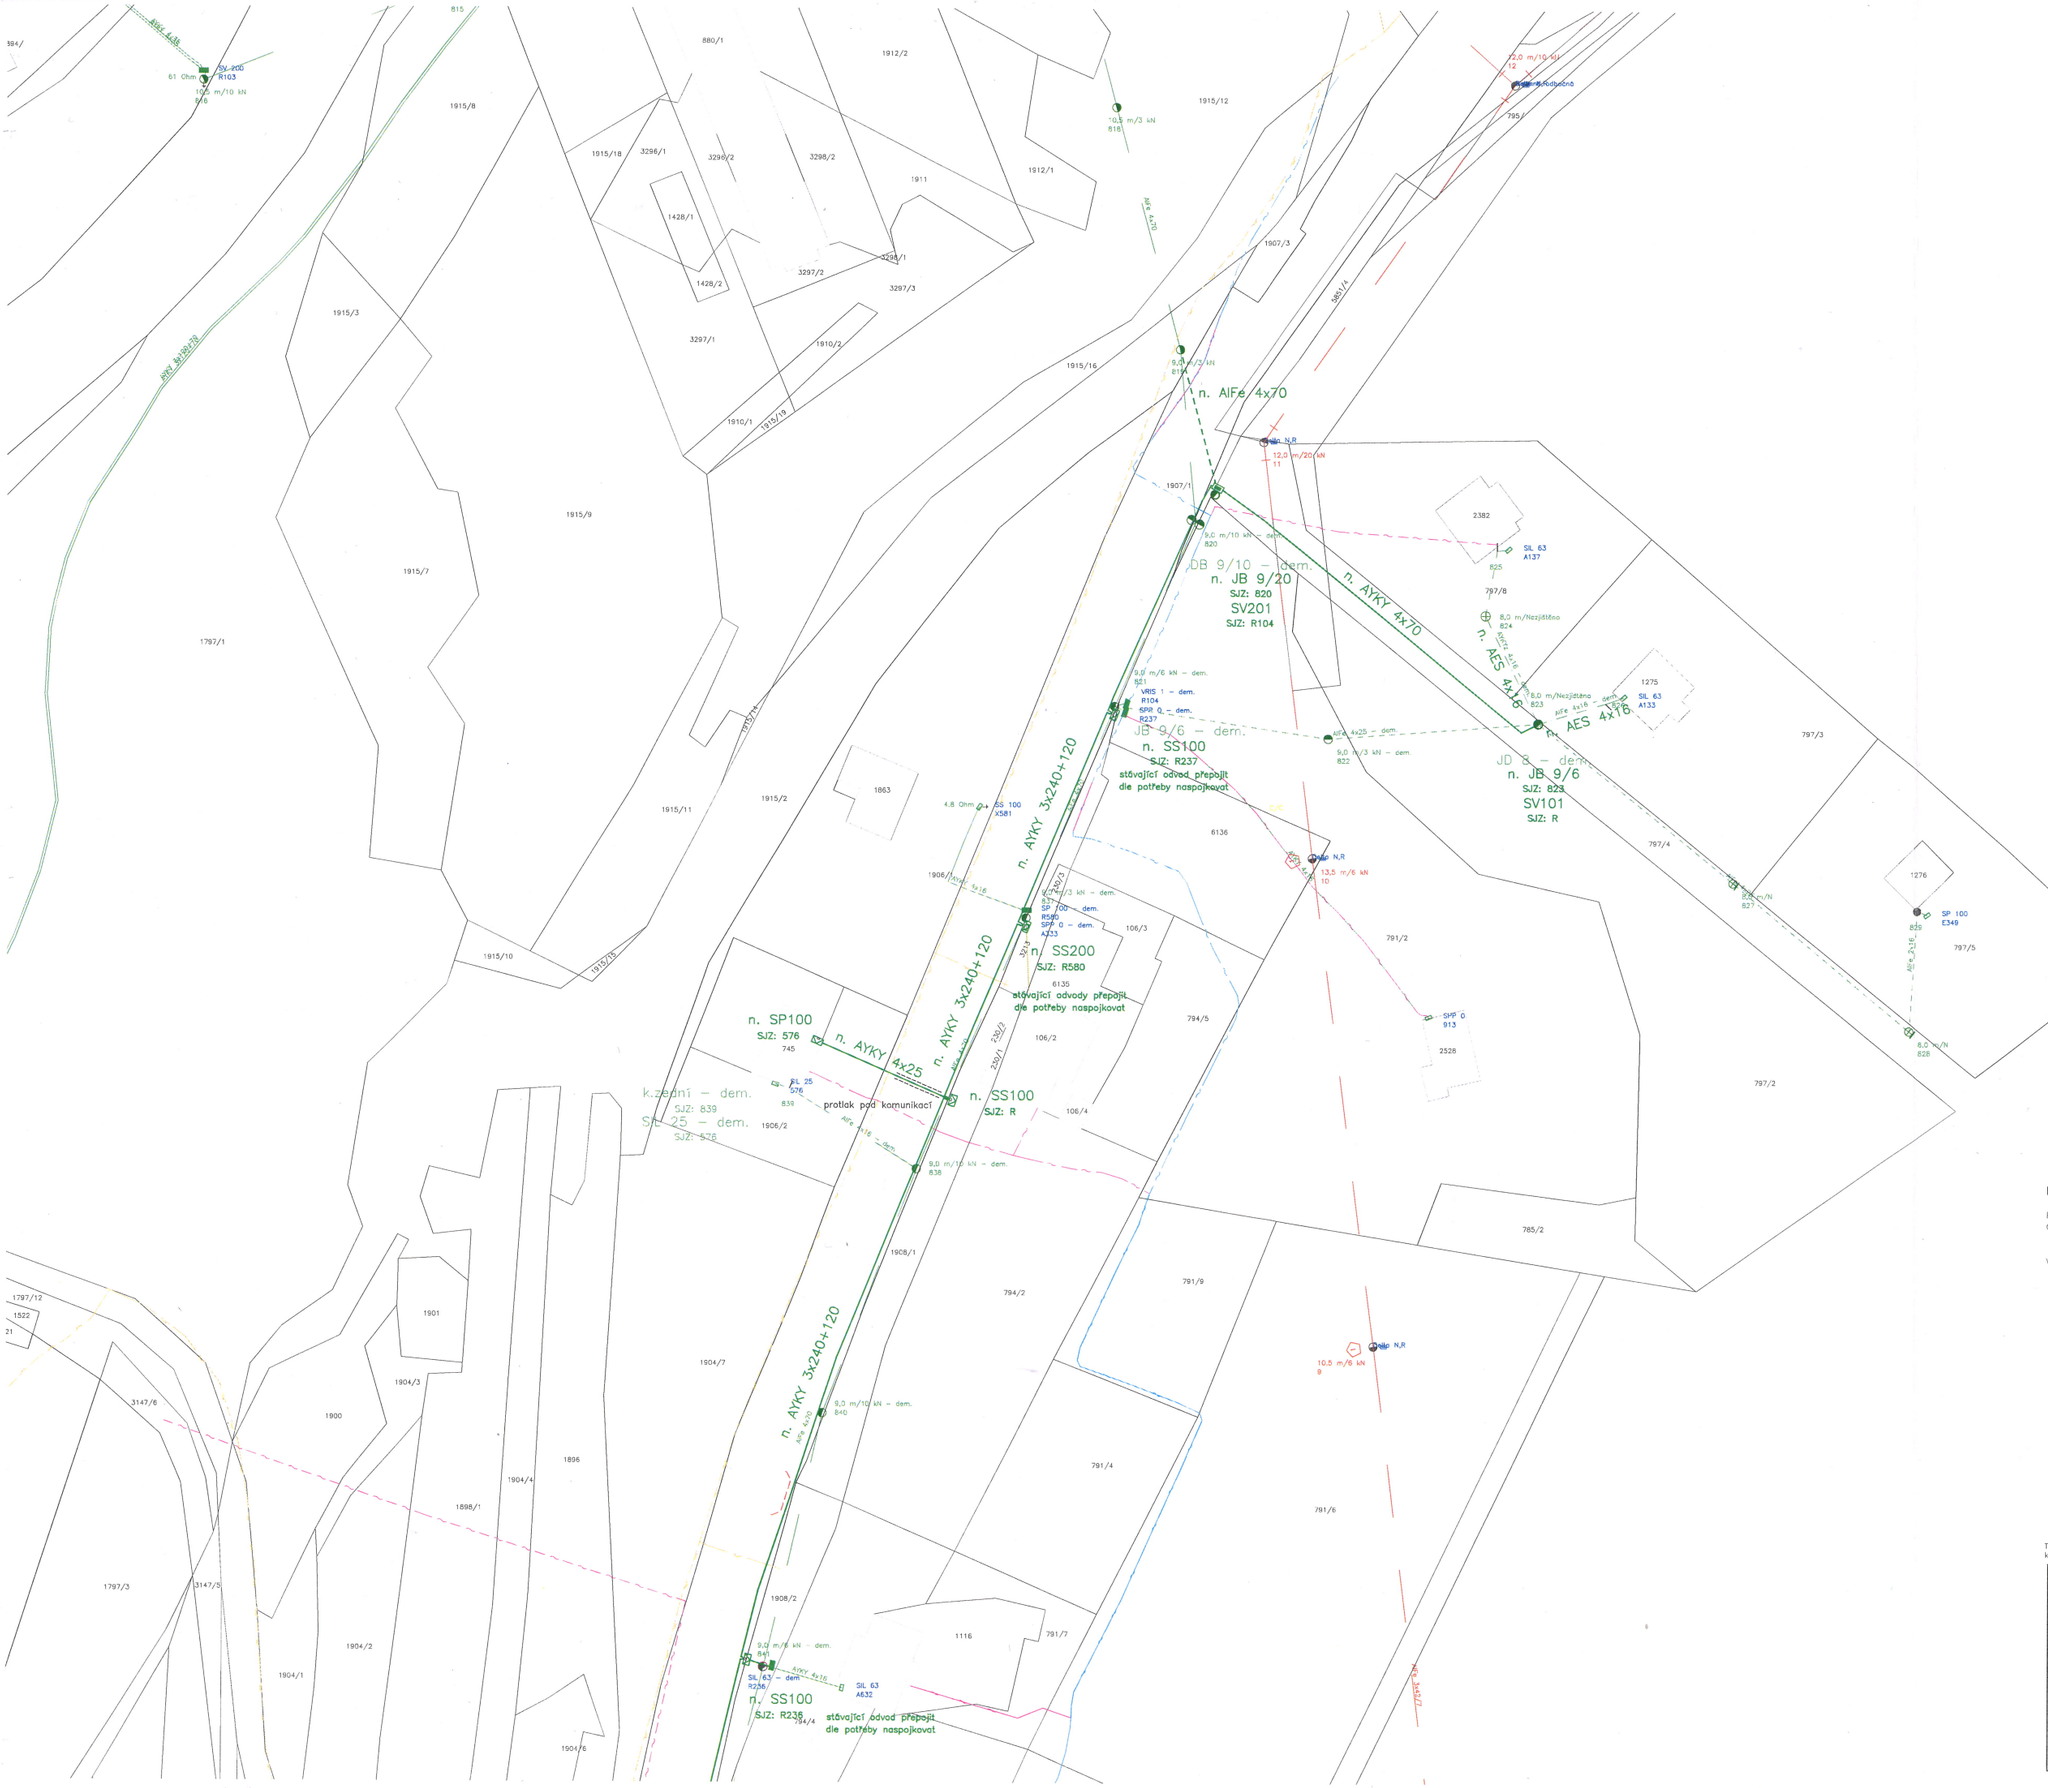

LEGENDA:

ROZVODNÁ SOUSTAVA: 3+PEN ~50Hz 3x400V/TN–C
OCHRANA PŘED NEB. DOTYKEM NEŽ. ČÁSTÍ:
ZÁKLADNÍ: AUTOMATICKÝM ODPOJENÍM OD ZDROJE V SÍTÍCH TN–C

VNĚJŠÍ VLIVY DLE ČSN 33 2000–3:
VENKOVNÍ PROSTORY: AB8, AD4

- STÁVAJÍCÍ VENKOVNÍ VEDENÍ NN
- STÁVAJÍCÍ KABELOVÉ VEDENÍ NN
- NOVÉ NADZEMNÍ VEDENÍ NN
- NOVÉ KABELOVÉ VEDENÍ NN
- STÁVAJÍCÍ PLYNOVOD
- STÁVAJÍCÍ SDĚLOVACÍ VEDENÍ
- STÁVAJÍCÍ OPTICKÝ KABEL
- STÁVAJÍCÍ VODOVOD

Tato dokumentace a její přílohy jsou duševním vlastnictvím firmy Elektroprogres Hranice, spol. s r.o. a nesmí být bez jejího souhlasu kopírována, rozmnožována a zpřístupněna jiným fyzickým nebo právnickým subjektům.

Kreslil:	Ing. M. Studená	Datum:	11/2021	ELEKTROPROGRES HRANICE spol. s r.o.
Zpracoval:	Ing. M. Studená	Měřítko:	1:500	
Ved.projekce:	Ing. M. Studená	Formát:	2A4	
Stupeň:	Projekt pro územní rozhodnutí			
Stavebník:	Obec Prostřední Bečva, Prostřední Bečva 272			Mostní 689 Hranice tel:581602849,fax:581603010
Investor:	ČEZ Distribuce, Děčín 4, Teplická 874/8			
Název:	PROSTŘ.BEČVA, 1907/1, OBEC, CYKLOSTEZKA, NNV k.ú. Prostřední Bečva, Horní Bečva			Číslo stavby: IZ–12–8002814
Příloha:	KATASTRÁLNÍ SITUACE 2			Arch.č.: 2779 Výkr.č.: C.2.2