

Smlouva o krátkodobé výpůjčce

č. sml. 2023/0346

uzavřená ve smyslu ust. § 2193 a násl. zákona č. 89/2012 Sb., občanský zákoník,
ve znění pozdějších předpisů
mezi smluvními stranami

Městská část Praha 17

se sídlem Žalanského 291/12 b, 163 00 Praha 6 – Řepy,

IČO: 00231223

zastoupená Mgr. Alenou Kopejtkovou, starostkou

zastoupená Vladimírem Marešem, vedoucím Odboru správy obecního majetku ÚMČ Praha 17 ve věcech
smluvních na základě usnesení Rady městské části Praha 17 č. 000429/2017 ze dne 11. 10. 2017

(dále jen “půjčitel”)

a

Pražské vodovody a kanalizace, a.s.

se sídlem: Ke Kablu 971/1, Hostivař 102 00 Praha 10

IČO: 25656635

zastoupené na základě plné moci: Jiřím Urbanem, osobní číslo: [REDACTED]

(dále jen “vypůjčitel”)

I. Předmět smlouvy

1. Půjčitel prohlašuje, že má svěřenou správu pozemků parc. č. 1142/237 a 1149/62, oba v k. ú. Řepy, zapsaných v katastru nemovitostí vedeném Katastrálním úřadem pro hlavní město Prahu, pro katastrální území Řepy na listu vlastnictví č. 82, dále jen „pozemky MČ Praha 17“
2. Půjčitel touto smlouvou přenechává část pozemku parc. č. 1142/237 o velikosti 12 m² a část pozemku parc. č. 1149/62 o velikosti 12 m², oba v k. ú. Řepy, dle přílohy č. 1 této smlouvy (dále jen „předmět výpůjčky“), a to bezplatně k užívání vypůjčitelu na dobu určenou v čl. II. smlouvy.
3. Půjčitel přenechává vypůjčitelu předmět výpůjčky za účelem opravy vodovodních armatur s názvem „Oprava vodovodních armatur Skuteckého 5, 6, 14 a Laudova 58 Praha – Řepy“.

II. Doba plnění

1. Doba plnění předmětu výpůjčky je stanovena od 16.10.2023 do 26.10.2023.

III. Práva a povinnosti vypůjčitele

1. Vypůjčitel je oprávněn užívat předmět výpůjčky řádně a v souladu s účelem, který je ve smlouvě dohodnut v čl. I. Dále je vypůjčitel povinen předmět výpůjčky chránit před poškozením nebo zničením a zajistit případný náhradní průjezd a průchod.

2. V rámci realizace stavby uvedené v čl. I a trvale umístěné na pozemcích MČ Praha 17, zajistí vypůjčitel obnovu povrchu vozovky a chodníku v celé šíři narušeného úseku do 15 kalendářních dnů ode dne dokončení výše uvedené stavby.
3. Pokud vypůjčitel neprovede obnovu povrchu vozovky a chodníku v rozsahu a čase podle předchozího odstavce, MČ Praha 17 tak učiní na jeho náklady a bude mu účtovat navíc 10% ceny vynaložených nákladů jako smluvní sankci.
4. Vypůjčitel odpovídá půjčiteli za škody, které způsobí na předmětu výpůjčky on, osoby s ním spolupracující, či jiné osoby, které budou na předmětu výpůjčky s vědomím vypůjčitele. Vypůjčitel je povinen uvést předmět výpůjčky po uplynutí doby plnění do řádného a původního stavu, jinak odpovídá za náklady vynaložené půjčitelem na uvedení předmětu výpůjčky do řádného stavu. Dále odpovídá za škody způsobené při provozování účelu výpůjčky.
5. Předmět výpůjčky byl vypůjčiteli předán uzavřením této smlouvy.

IV. Závěrečná ustanovení


1. Pokud není ve smlouvě uvedeno jinak, řídí se vztahy smluvních stran úpravou uvedenou v zákoně č. 89/2012 Sb., občanský zákoník.
2. Smlouvu lze měnit nebo doplnit pouze písemně, formou číslovaných dodatků k této smlouvě podepsaných zástupci obou smluvních stran.
3. Tato smlouva se uzavírá na základě usnesení RMČ č. 000316/2023 ze dne 16.10. 2023.
4. Smlouva je vyhotovena ve třech stejnopisech, z nichž jednu obdrží vypůjčitel a dvě půjčitel.
5. Tato smlouva nabývá platnosti a účinnosti dnem jejího podpisu zástupci obou smluvních stran.
6. Smluvní strany prohlašují, že tato smlouva byla uzavřena podle jejich skutečné a svobodné vůle, smlouvu si přečetly a s jejím obsahem souhlasí, což stvrzují vlastnoručními podpisy.

Příloha č. 1: Grafický zakres vypůjčených pozemků

Příloha č. 2: Plná moc

V Praze dne: **16. 10. 2023**

Za půjčitele:

 .....


Městská část Praha 17
Vladimír Mareš, vedoucí
Odbor správy obecního majetku ÚMČ Praha 17

V Praze dne:

Za vypůjčitele:

.....



Jiří Urban
na základě plné moci



DOLOŽKA

Na základě dikce § 43 zákona č. 131/2000 Sb., o hl. městě Praze v platném znění
a v souladu s usnesením RMČ č. 000316/2023 ze dne 11.10.2023
se osvědčuje právní úkon spočívající v uzavření „Smlouvy o výpůjčce“
mezi Městskou částí Praha 17 a společností Pražské vodovody a kanalizace a.s., Ke Kable 971/1,
Hostivař, 102 00 Praha 10 a potvrzuje se splnění podmínek
daných výše uvedeným ustanovením.

.....
/

 


V Praze dne:

16. 10. 2023


.....



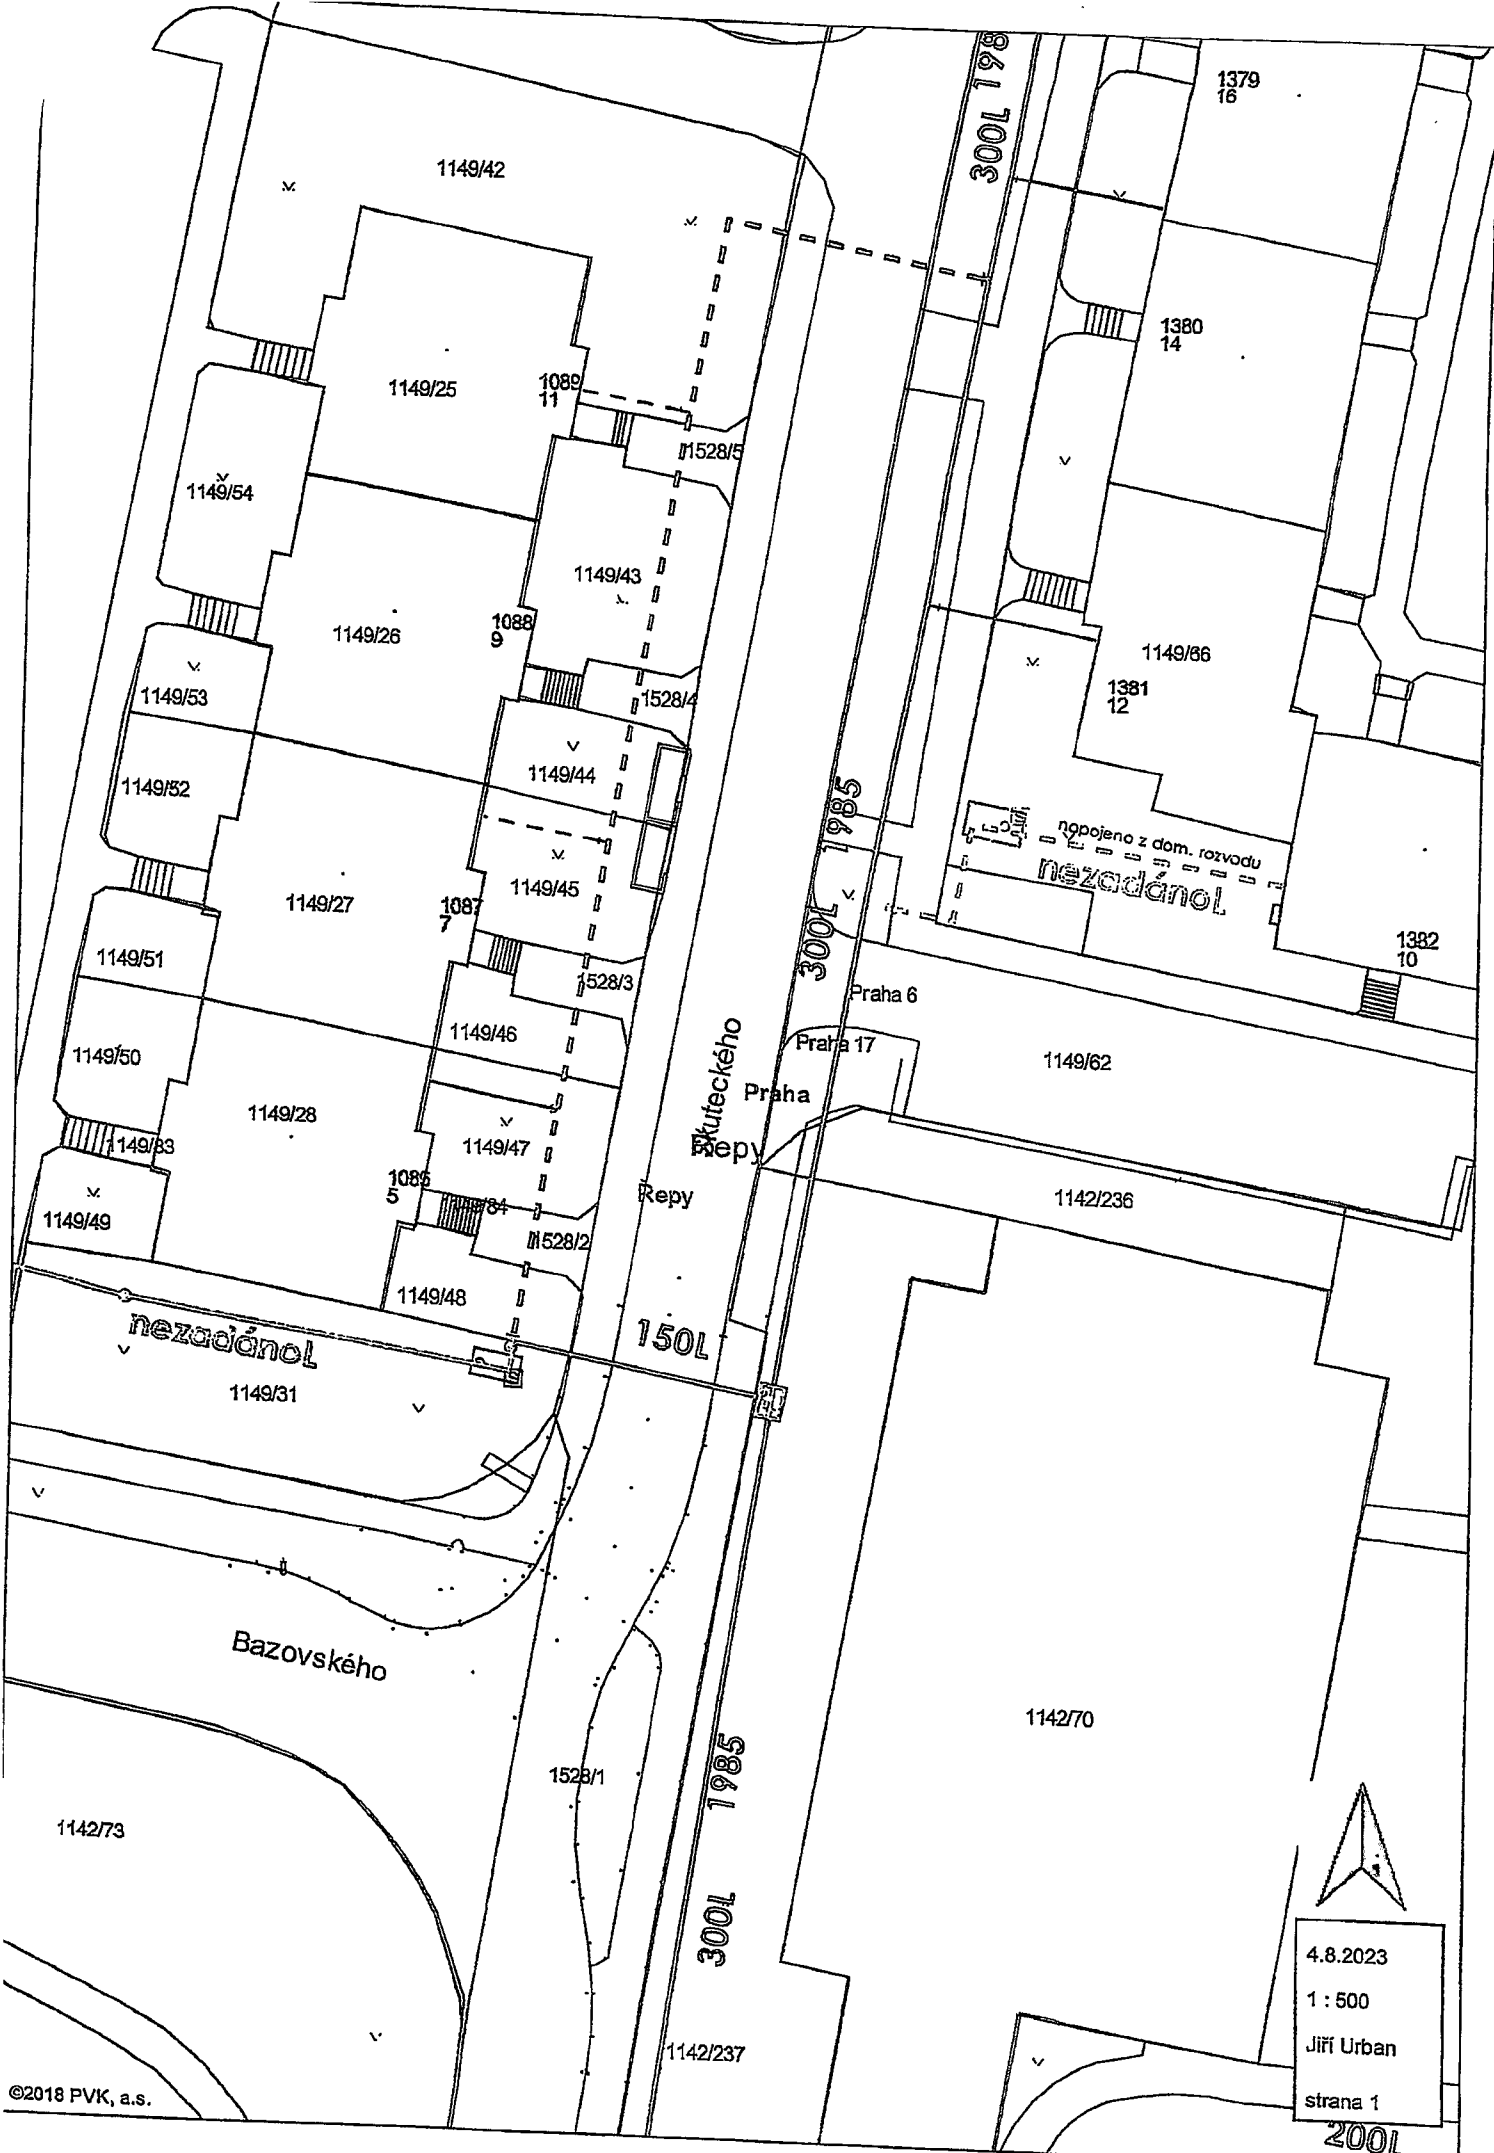

4.8.2023
 1 : 500
 Jiří Urban
 strana 1

200L

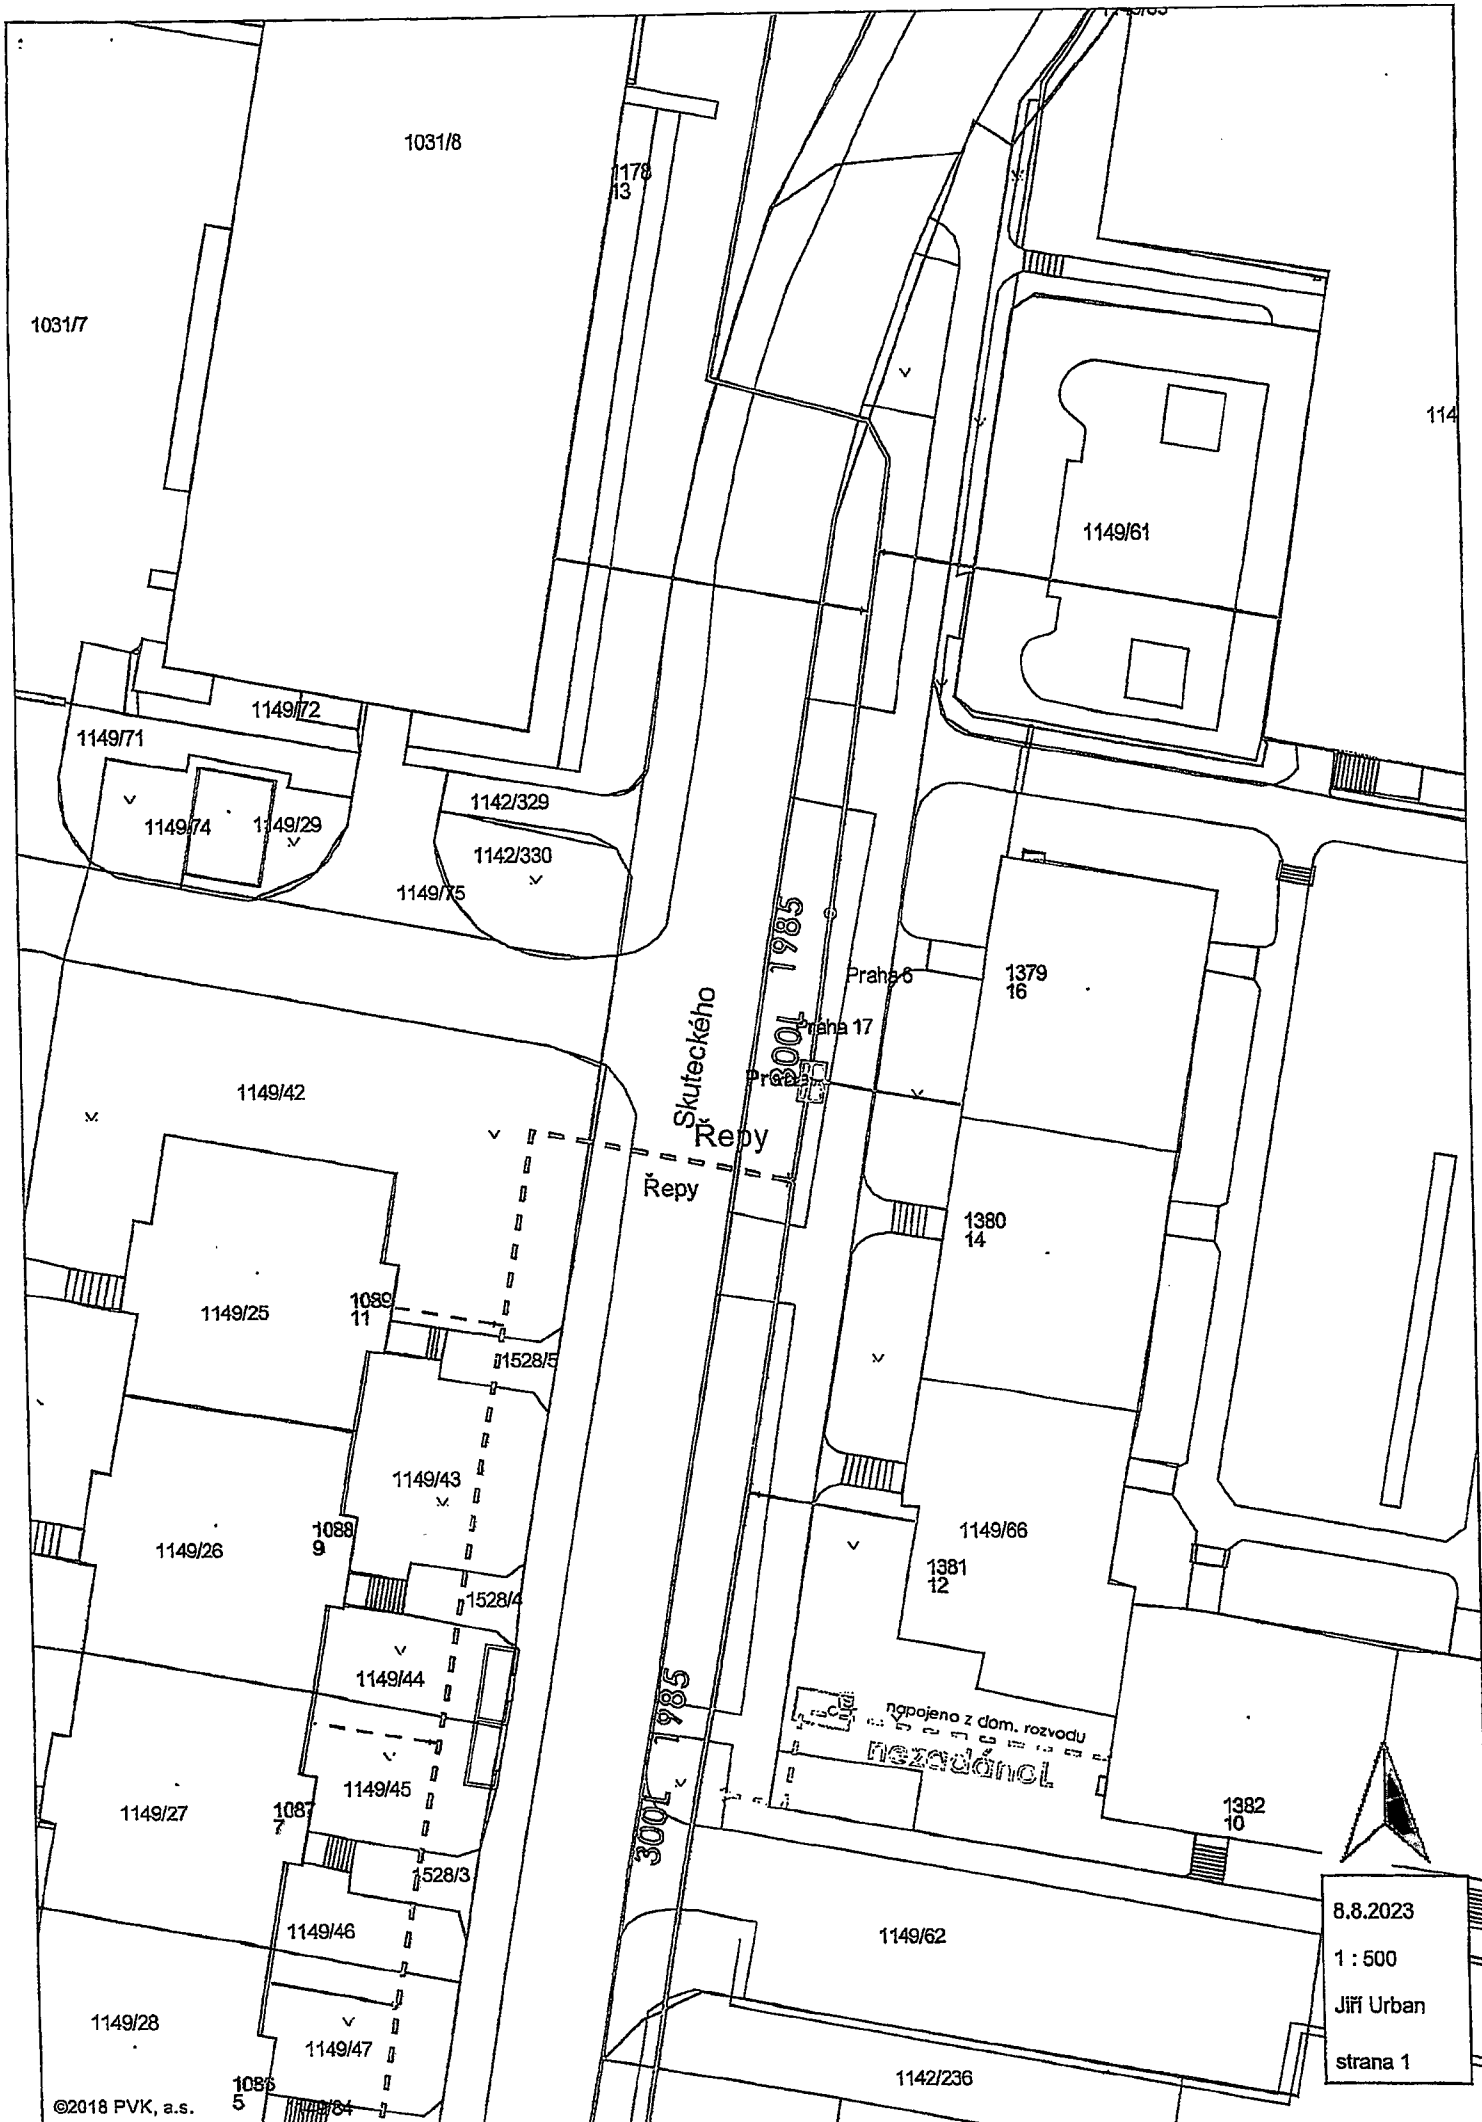

1031/8

178
13

1031/7

114

1149/61

1149/72

1149/71

1149/74

1149/29

1142/329

1142/330

1149/75

1149/42

Skuteckého
Rěpy

Praha 6

1379
16

Praha 17

300L 1985

1380
14

1149/25

1089
11

1528/5

1149/43

1149/26

1088
9

1528/4

1149/66

1381
12

1149/44

1149/27

1087
7

1149/45

1528/3

ngpojeno z dom. rozvodu
nezadánol

1382
10

300L 1985

1149/28

1149/46

1149/62

1149/47

1142/236

1086
5

©2018 PVK, a.s.

8.8.2023

1 : 500

Jiří Urban

strana 1



PLNÁ MOC

Společnost Pražské vodovody a kanalizace, a.s., se sídlem Ke Kablu 971/1, Hostivař, 102 00 Praha 10, IČ: 25656635, zapsaná v obchodním rejstříku vedeném Městským soudem v Praze, oddíl B, vložka 5297, zastoupená panem Ing. Petrem Mrkosem, místopředsedou představenstva, a paní Ing. Miluší Polákovou, členkou představenstva, (dále jen „zmocnitel“)

zmocňuje

pana Jiřího URBANA, osobní číslo [REDAKCE], bytem Vinohradská 156, 130 00 Praha 3, zaměstnance zmocnitele,

aby zastupoval a jednal za zmocnitele, a činil tak veškeré úkony při jednání s investory nebo stavebníky vodovodů nebo kanalizací a vodovodních anebo kanalizačních přípojek v průběhu přípravy a realizace těchto staveb, a dále jednal a zastupoval zmocnitele ve správním a stavebním řízení a v těchto řízeních činil veškeré úkony, včetně podávání návrhů a žádostí, jejich podepisování, přijímání písemností, rozhodnutí a podávání opravných prostředků nebo vzdání se opravných prostředků v souvislosti s přípravou a realizací stavebních akcí, údržbových prací nebo oprav vodovodů nebo kanalizací a vodovodních nebo kanalizačních přípojek v provozování zmocnitele a dále v souvislosti s přípravou a realizací stavebních akcí, údržbových prací nebo oprav staveb ve vlastnictví zmocnitele, a činil veškeré úkony s tím související.

Dále je oprávněn k podpisu nájemních a výpůjčních smluv a dohod o uznání dluhu se společností Technická správa komunikací hl.m. Prahy.

Tato plná moc je udělena na dobu určitou, a to od 1. 1. 2023 do 31. 12. 2023.

Ing. Petr Mrkos
místopředseda představenstva

Ing. Miluše Poláková
členka představenstva

Plnou moc přijímám: [REDAKCE]

V Praze dne: 14.12.2022

Ověření - legalizace

Ověřuji, že pod pořadovým číslem 1K3ID6B tuto listinu přede mnou vlastnoručně podepsala níže uvedená osoba, jejíž totožnost byla prokázána:
Petr Mrkos, nar. 18. [REDAKCE] 1976, Skryšov 14, 25756 Křečovice - Skryšov,
Praha, dn [REDAKCE]



Pražské vodovody a kanalizace, a.s.

Ke Kablu 971/1, Hostivař, 102 00 Praha 10

Kontaktní centrum: [REDAKCE] E-mail: [REDAKCE]

Společnost je zapsána v obchodním rejstříku u Městského soudu v Praze oddíl B, vložka 5297.

IČ: 25656635, DIČ: CZ25656635