


# Půdorys 1. podz. podlaží - bourací práce

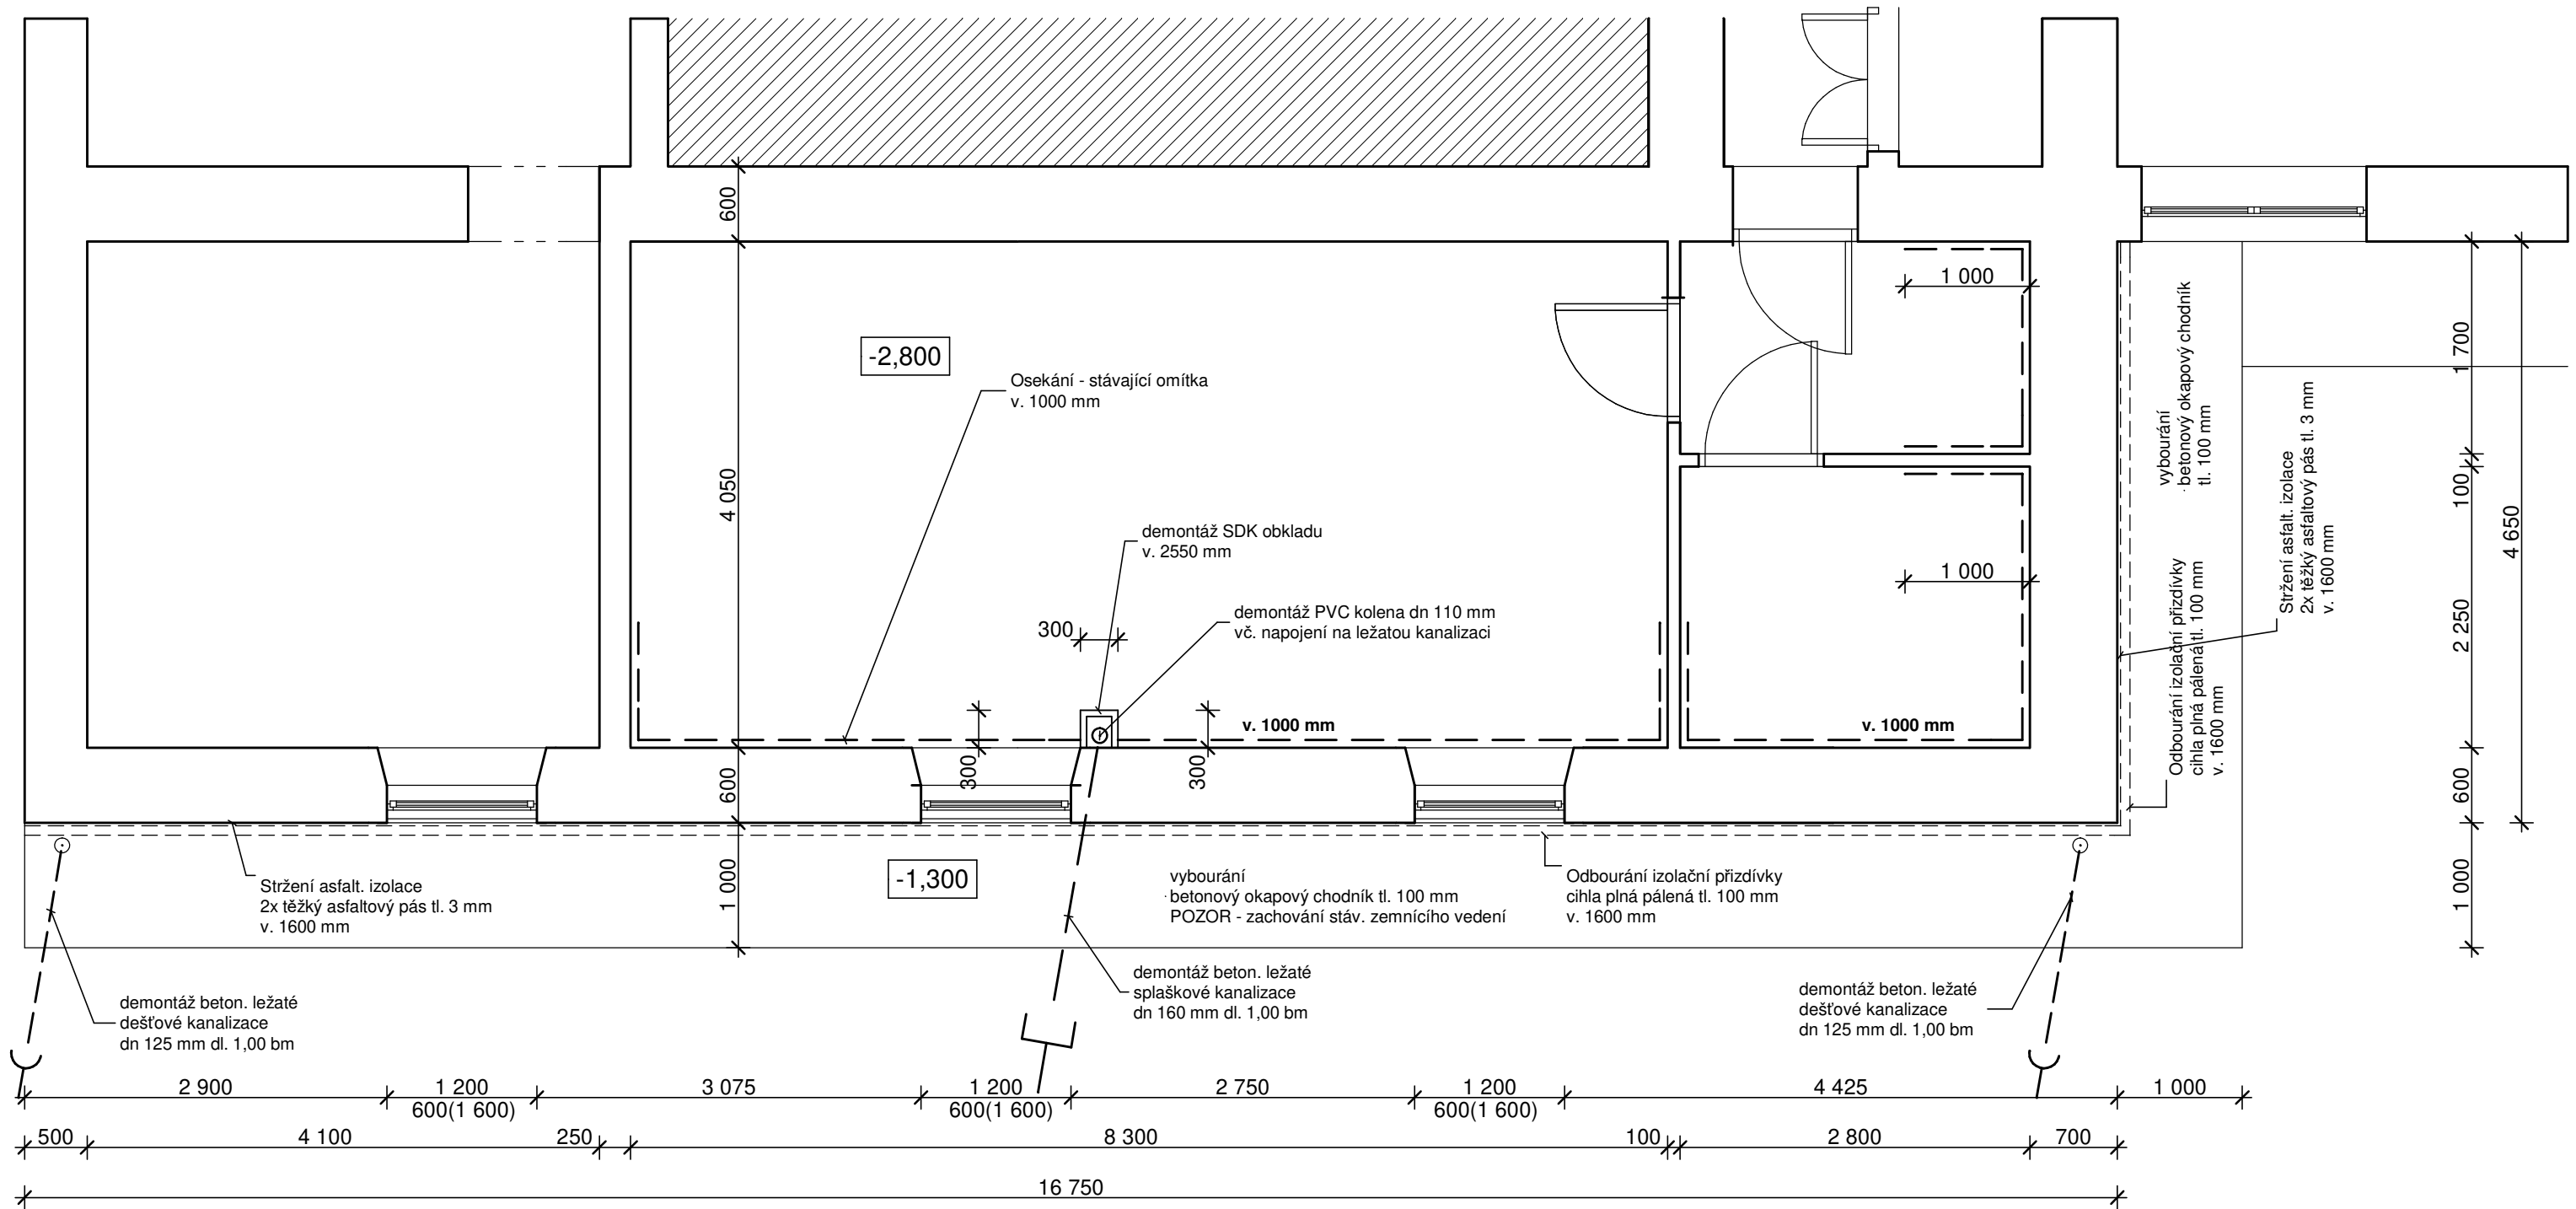


## Bourací práce:

Viz výkres č. 2 - Příčný řez - bourací práce

KRESLIL	PROJEKTANT	ODP. PROJEKTANT	HLAV. INŽ. PROJEKTU	Projektová činnost ve výstavbě	
OBEC	Uherský Brod	KRAJ	ZLÍNSKÝ		
INVESTOR	Česká zbrojovka, a.s., Svatopluka Čecha 1283, Uherský Brod			DATUM	Duben 2023
STAVBA:	Oprava havarijního stavu izolace jihozápadního rohu budovy, Uherský Brod, Svat. Čecha 1365			STUPEŇ	PS
				ZAKÁZKA	Su - 15/2023
				FORMÁT	2 A4
				MĚŘÍTKO	1 : 50
OBSAH:	Půdorys 1. podz. podlaží - bourací práce			Č. VÝKRESU	Č. KOPIE
				1	

# Příčný řez - bourací práce

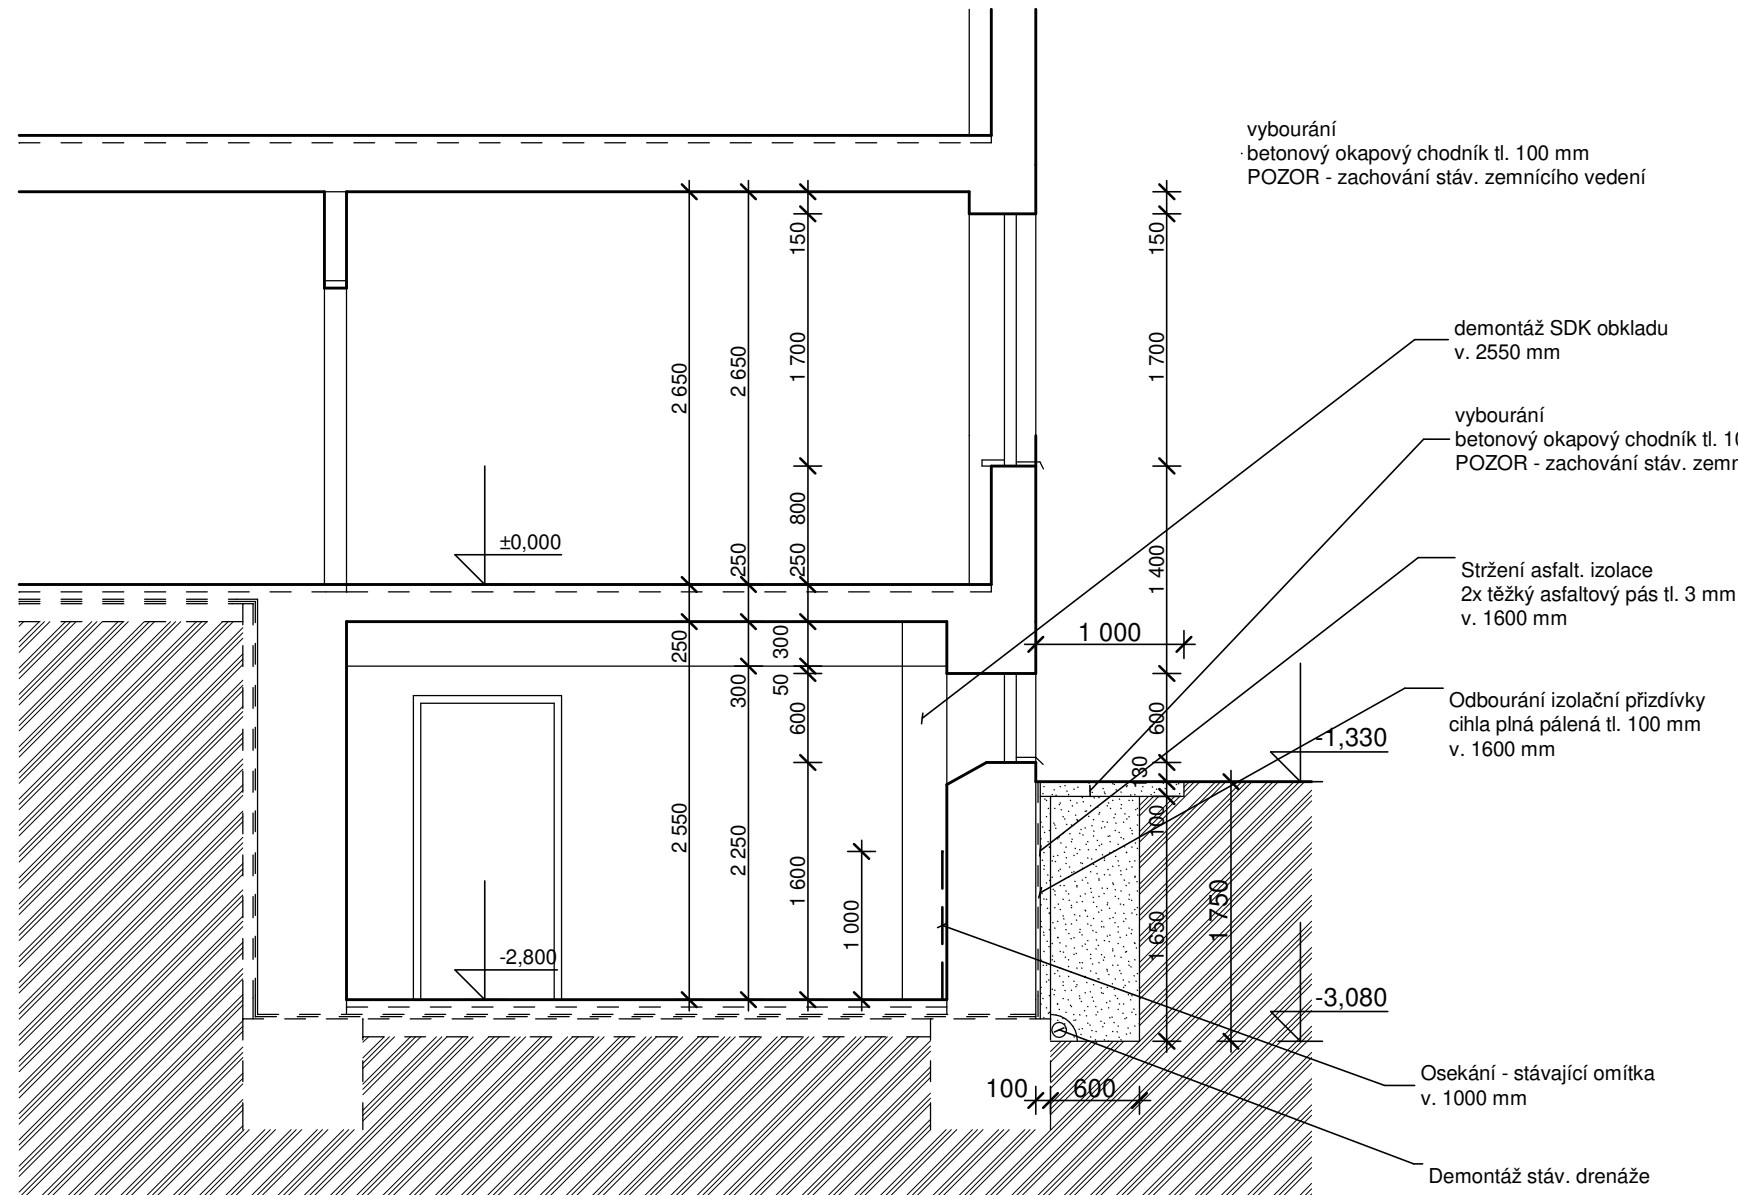

## Bourací práce:

- Osekání - stávající omítka v. 1000 mm - 30,00 m<sup>2</sup>
- demontáž SDK obkladu, v. 2550 mm - 3,00 m<sup>2</sup>
- Odbourání izolační přízdívky cihla plná pálená tl. 100 mm, v. 1600 mm - 35,00 m<sup>2</sup>
- Stržení asfalt. izolace 2x těžký asfaltový pás tl. 3 mm, v. 1600 mm - 70,00 m<sup>2</sup>
- Vybourání - betonový okapový chodník tl. 100 mm - 25,00 m<sup>2</sup>
- Demontáž stáv. drenáže

## Výkopy:


- Výkop v zemině tř. 1, 25,00 m<sup>3</sup>, mezideponie do 50 m

## Poznámka:

- Odvoz sutí na skládku do 5 km

KRESLIL	PROJEKTANT	ODP. PROJEKTANT	HLAV. INŽ. PROJEKTU	[REDACTED]	
				Projektová činnost ve výstavbě	
OBEC	Uherský Brod	KRAJ	ZLÍNSKÝ		
INVESTOR	Česká zbrojovka, a.s., Svatopluka Čecha 1283, Uherský Brod			DATUM	Duben 2023
STAVBA: <b>Oprava havarijního stavu izolace jihozápadního rohu budovy, Uherský Brod, Svat. Čecha 1365</b>				STUPEŇ	PS
				ZAKÁZKA	Su - 15/2023
				FORMÁT	2 A4
				MĚŘÍTKO	1 : 50
OBSAH:	<b>Příčný řez - bourací práce</b>			Č. VÝKRESU	Č. KOPIE
				<b>2</b>	

# Půdorys 1. podz. podlaží - po opravě

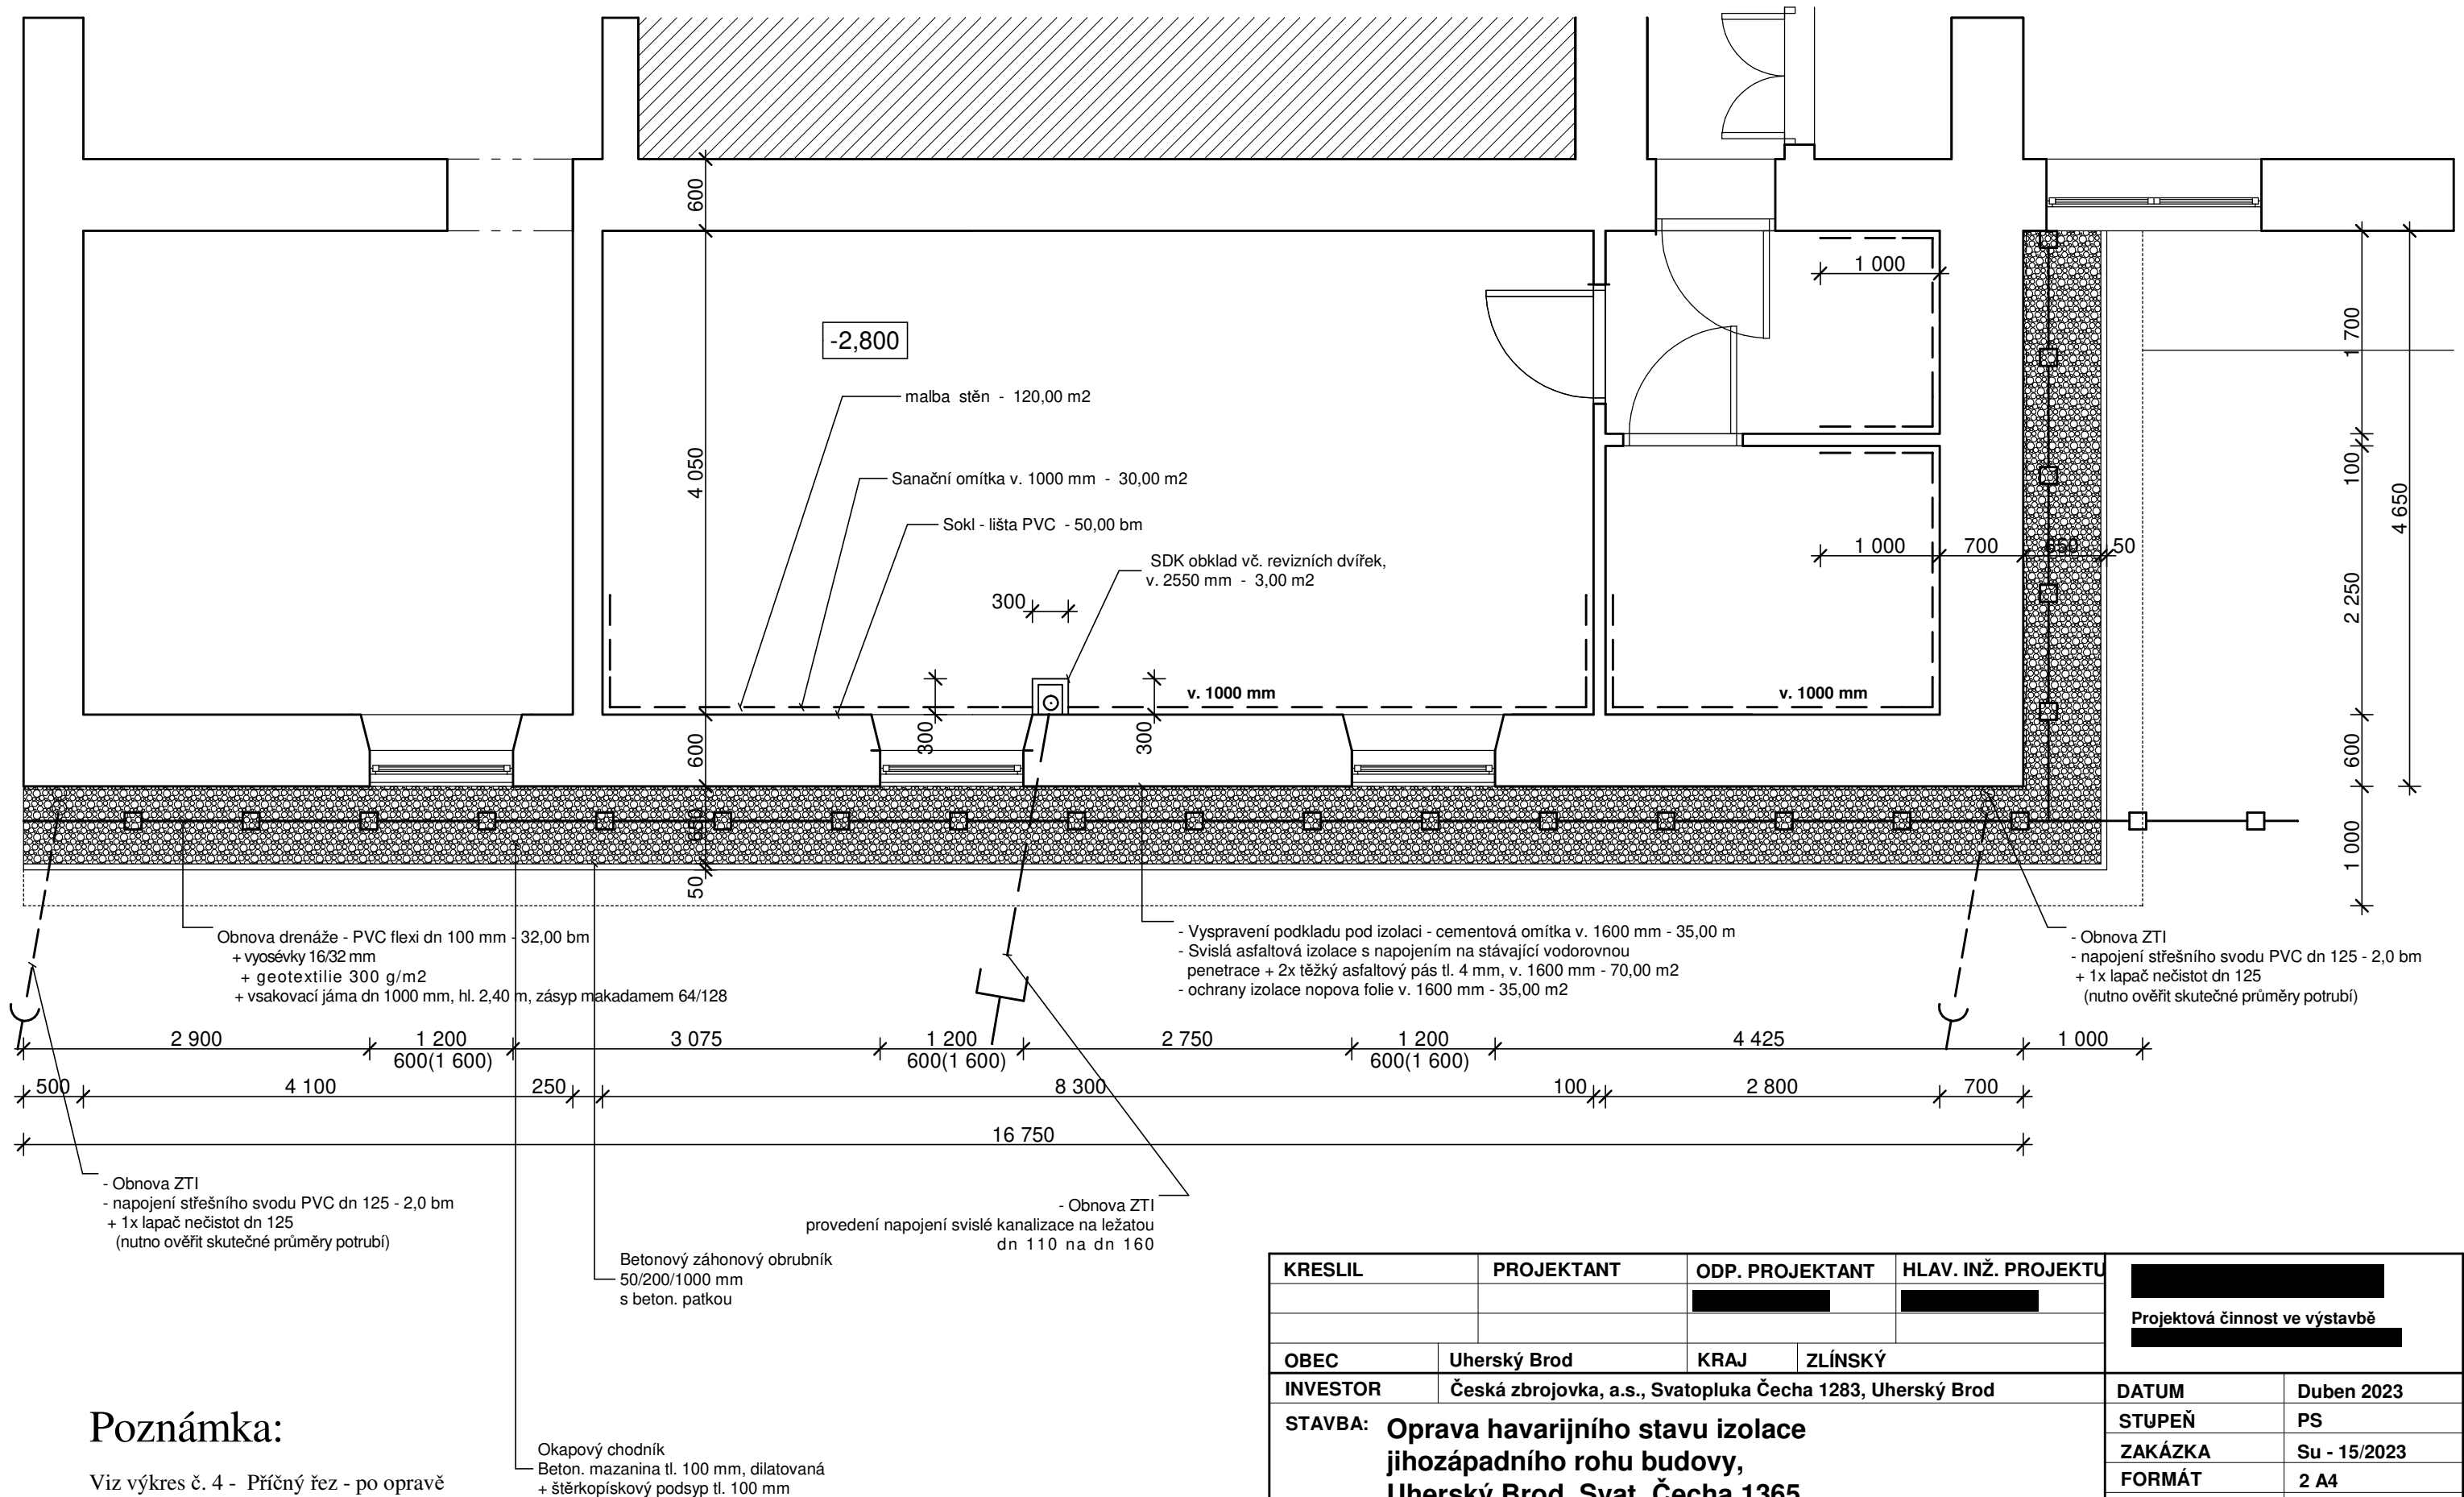


## Poznámka:

Viz výkres č. 4 - Příčný řez - po opravě

KRESLIL	PROJEKTANT	ODP. PROJEKTANT	HLAV. INŽ. PROJEKTU	Projektová činnost ve výstavbě	
OBEC	Uherský Brod	KRAJ	ZLÍNSKÝ	DATUM	Duben 2023
INVESTOR	Česká zbrojovka, a.s., Svatopluka Čecha 1283, Uherský Brod			STUPEŇ	PS
STAVBA:	Oprava havarijního stavu izolace jihozápadního rohu budovy, Uherský Brod, Svat. Čecha 1365			ZAKÁZKA	Su - 15/2023
OBSAH:	Půdorys 1. podz. podlaží - po opravě			FORMÁT	2 A4
				MĚŘÍTKO	1 : 50
				Č. VÝKRESU	Č. KOPIE
				3	

# Příčný řez - po opravě

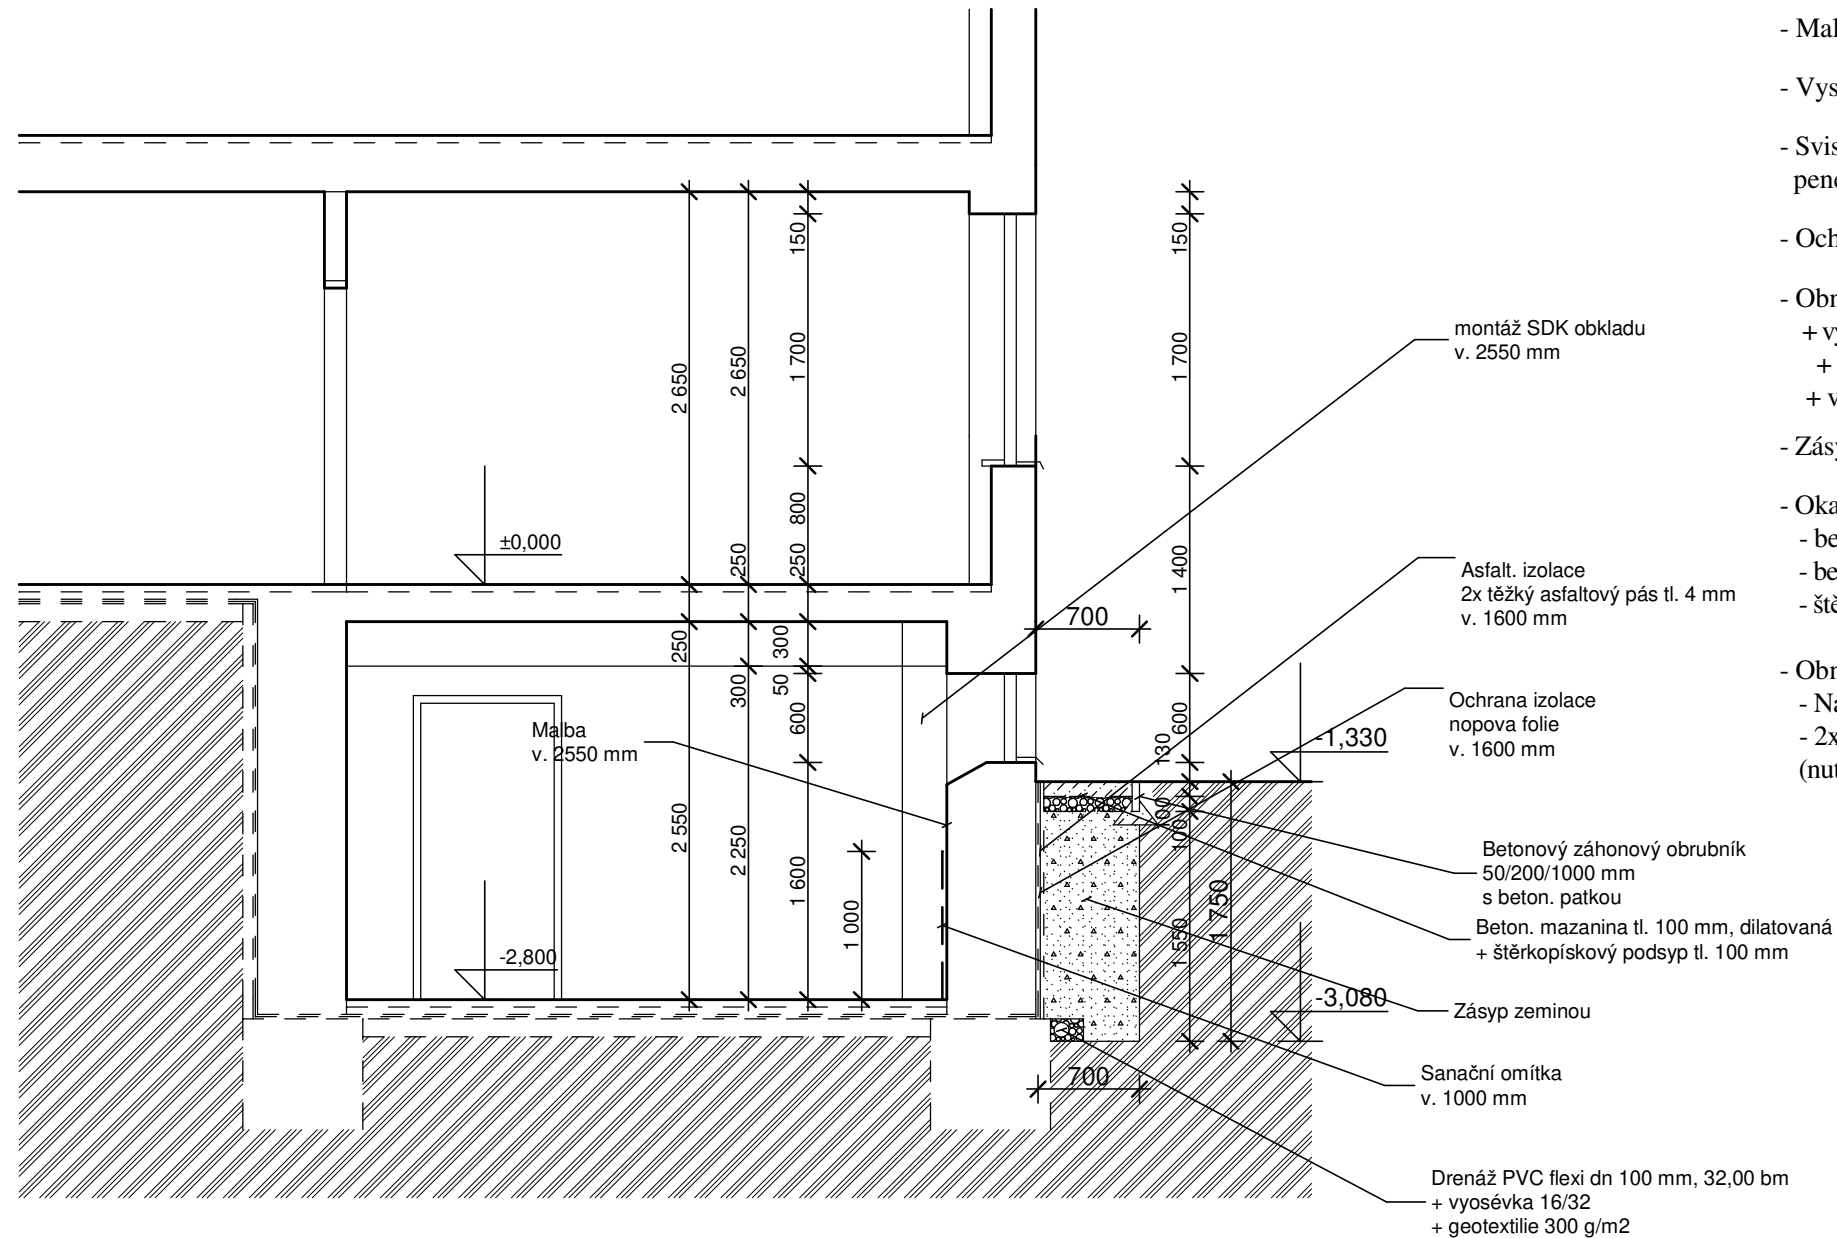


## Poznámka:

- Sanační omítka, v. 1000 mm - 30,00 m<sup>2</sup>
- Sokl - lišta PVC - 50,00 bm
- SDK obklad vč. revizních dvířek, v. 2550 mm - 3,00 m<sup>2</sup>
- Malba stěn - 120,00 m<sup>2</sup>
- Vyspravení podkladu pod izolaci - cementová omítka v. 1600 mm - 35,00 m<sup>2</sup>
- Svislé asfaltová izolace s napojením na stávající vodorovnou penetrace + 2x těžký asfaltový pás tl. 4 mm, v. 1600 mm - 70,00 m<sup>2</sup>
- Ochrana izolace - nopova folie v. 1600 mm - 35,00 m<sup>2</sup>
- Obnova drenáže - PVC flexi dn 100 mm - 32,00 bm  
+ vyosévky 16/32 mm  
+ geotextilie 300 g/m<sup>2</sup>  
+ vsakovací jáma dn 1000 mm, hl. 2,40 m, zásyp makadamem 64/128
- Zásypy zeminou
- Okapový chodník  
- betonový záhonový obrubník 50/200/1000- 23 ks - do beton. lože  
- betonová mazanina C 16/20, tl. 100 mm  
- štěrkopískový podsyp, tl. 100 mm
- Obnova ZTI  
- Napojení svislé kanalizace na ležatou dn 110 na dn 160  
- 2x napojení střešních svodů + 2x lapač nečistot dm 125 (nutno ověřit skutečné průměry potrubí)

KRESLIL	PROJEKTANT	ODP. PROJEKTANT	HLAV. INŽ. PROJEKTU	Projektová činnost ve výstavbě	
OBEC	Uherský Brod	KRAJ	ZLÍNSKÝ		
INVESTOR	Česká zbrojovka, a.s., Svatopluka Čecha 1283, Uherský Brod			DATUM	Duben 2023
STAVBA:	<b>Oprava havarijního stavu izolace jihozápadního rohu budovy, Uherský Brod, Svat. Čecha 1365</b>			STUPEŇ	PS
				ZAKÁZKA	Su - 15/2023
				FORMÁT	2 A4
				MĚŘÍTKO	1 : 50
OBSAH:	<b>Příčný řez - po opravě</b>			Č. VÝKRESU	Č. KOPIE
				<b>4</b>	

# Celková situace stavby

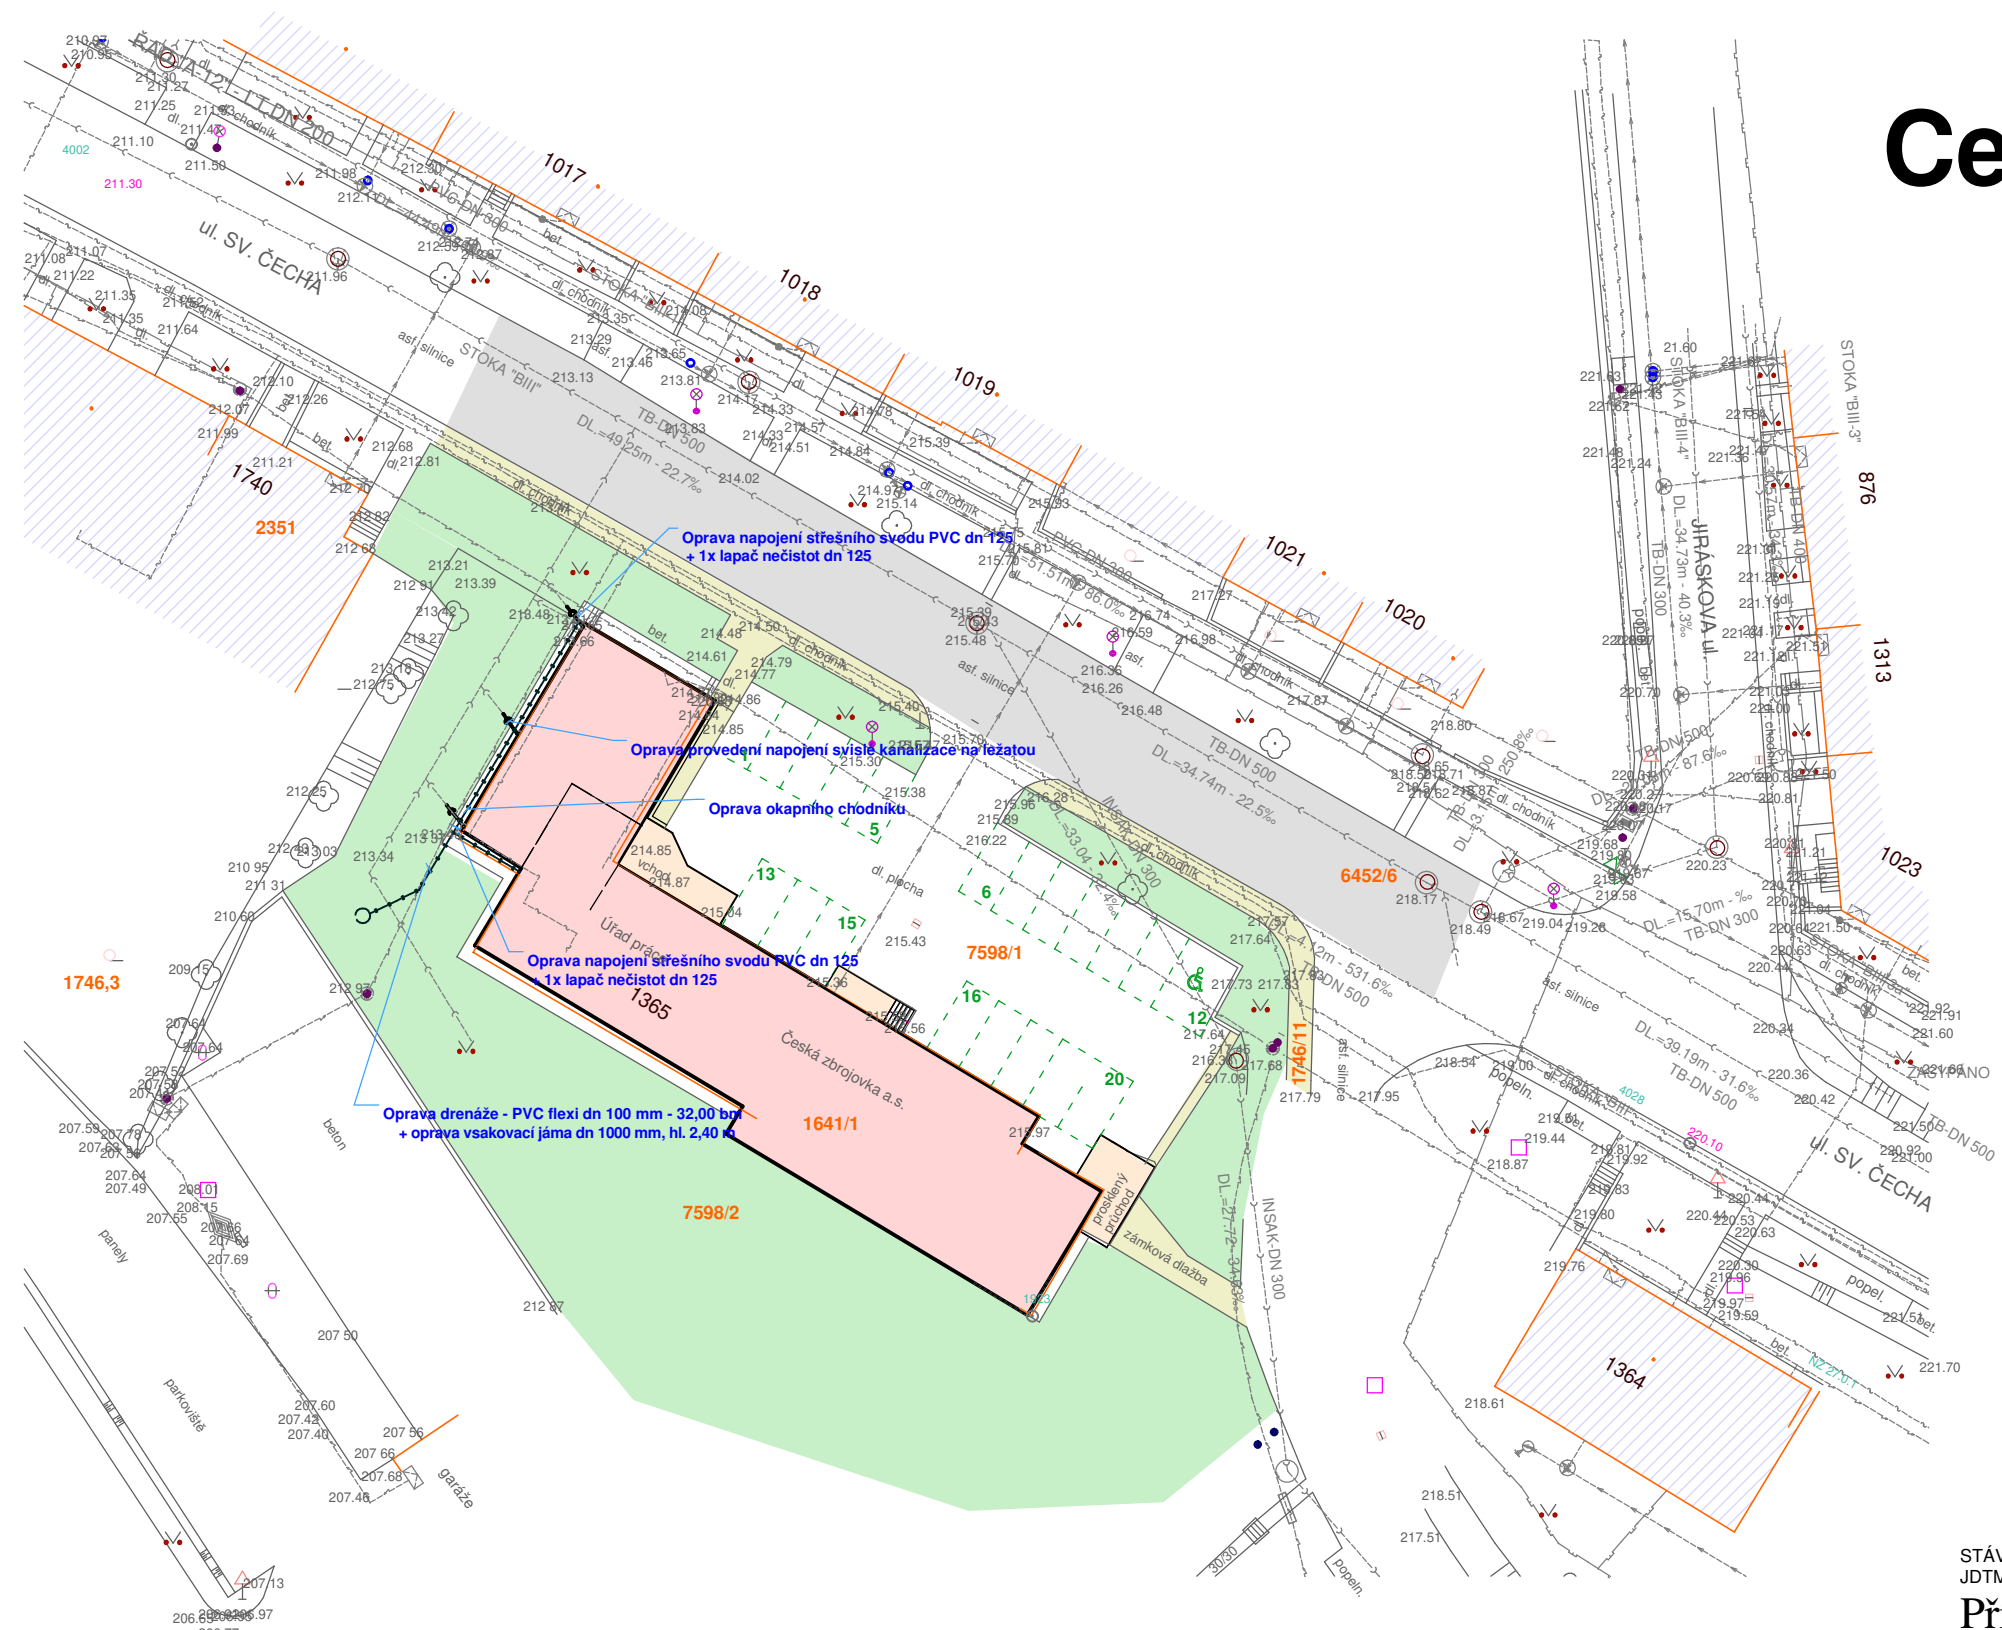


## Legenda značení:

- Budova č.p. 1365
- Stávající objekty
- Stávající zpevněné plochy
- Stávající chodníky
- Stávající komunikace
- Stávající zeleň

## Legenda sítí:

- Kanalizace
- Vodovod
- STL plynovod
- Vedení NN
- Vedení VN
- O2
- Veřejné osvětlení

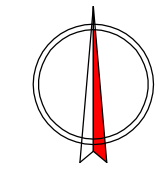

STÁVAJÍCÍ INŽENÝRSKÉ SÍTĚ JSOU ZAKRESLENY POUZE ORIENTAČNĚ DLE PODKLADŮ POSKYTNUTÝCH JDTM ZK A DOSTUPNÉ DOKUMENTACE PŘEDANÉ JEJICH SPRÁVCI

Přípojky inž. sítí jsou stávající

KRESLIL	PROJEKTANT	ODP. PROJEKTANT	HLAV. INŽ. PROJEKTU	[Redacted]		
				Projektová činnost ve výstavbě		
OBEC	Uherský Brod	KRAJ	ZLÍNSKÝ	DATUM	Duben 2023	
INVESTOR	Česká zbrojovka, a.s., Svatopluka Čecha 1283, Uherský Brod				STUPEŇ	PS
STAVBA:	<b>Oprava havarijního stavu izolace jihozápadního rohu budovy, Uherský Brod, Svat. Čecha 1365</b>				ZAKÁZKA	Su - 15/2023
					FORMÁT	2 A4
					MĚŘITKO	1 : 500
OBSAH:	<b>C.3 - Koordinační situační výkres</b>				Č. VÝKRESU	Č. KOPIE
				<b>03</b>		