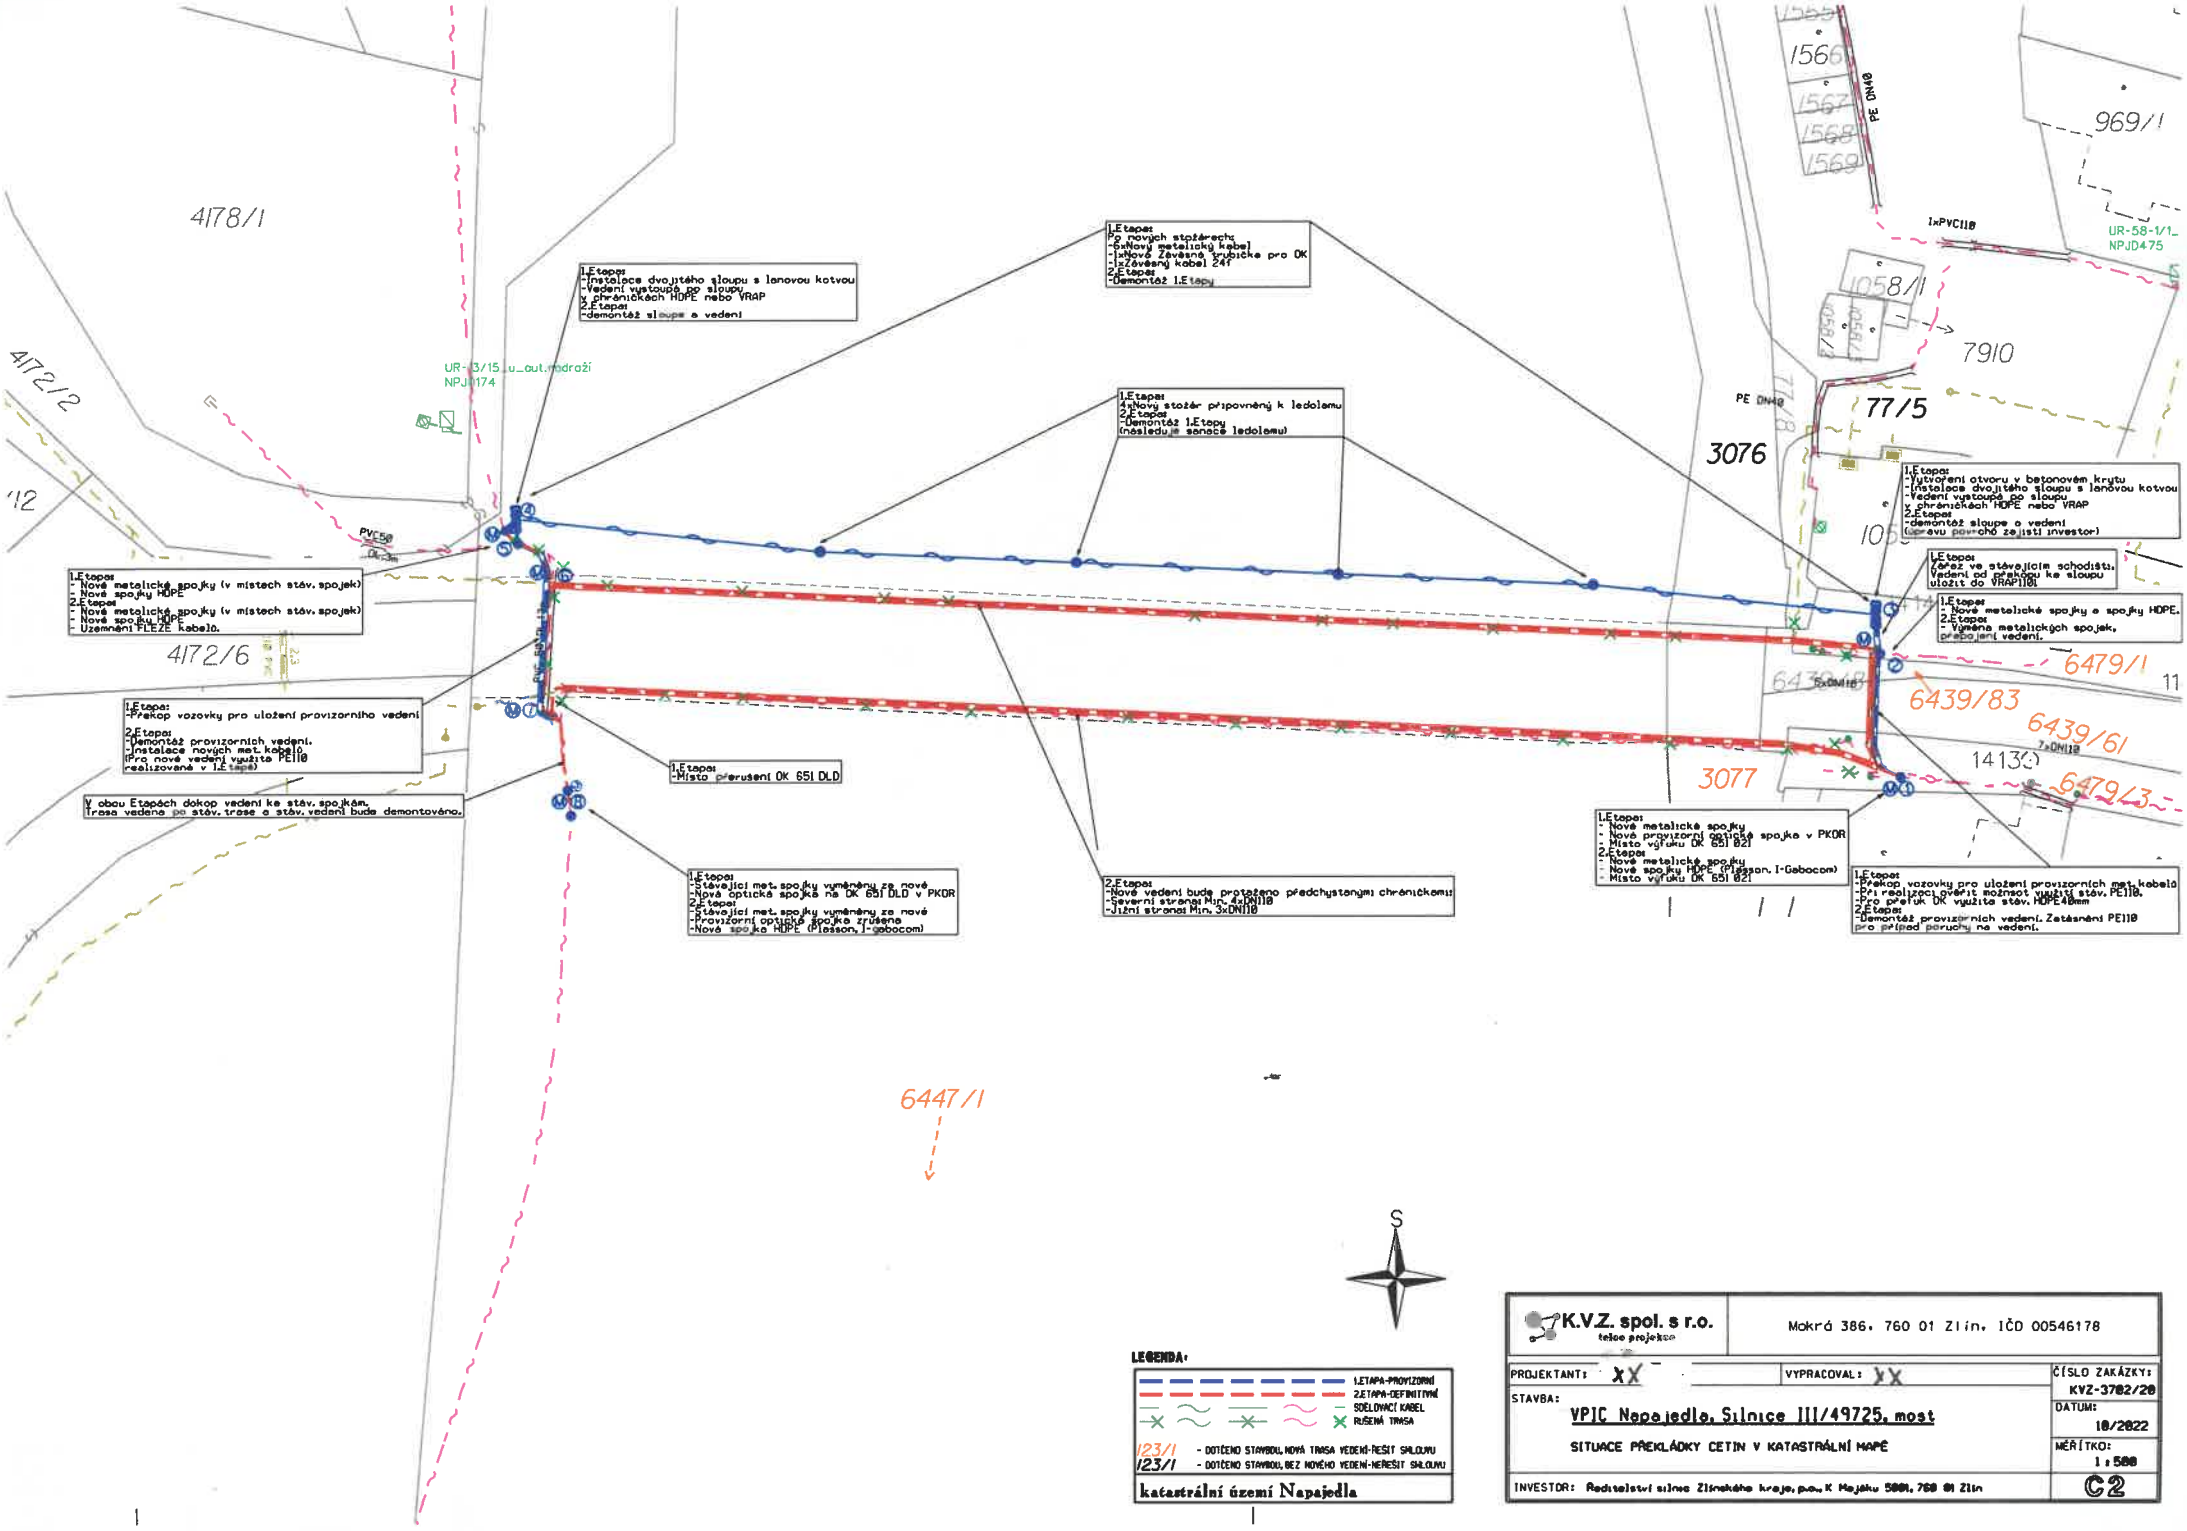
4178/1
4172/2
4172/6
1566
1567
1568
1569
969/1
1058/1
7910
77/5
3076
3077
6479/1
6439/83
6439/61
6479/3
6447/1
1xPVC110
PE DN40
UR-58-1/1_
NPJD475
UR-13/15_u_aut.nádraží
NPJ0174
PVC50
1.Etapa:
-Instalace dvojitého sloupu s lanovou kotvou
-Vedení vystoupá po sloupu
v chráničkách HDPE nebo VRAP
2.Etapa:
-demontáž sloupu a vedení
1.Etapa:
Po nových stožárech:
-6xNový metalický kabel
-1xNové Závěsné trubičke pro OK
-1xZávěsný kabel 24T
2.Etapa:
-Demontáž 1.Etapy
1.Etapa:
4xNový stožár přípovněný k ledolamu
2.Etapa:
-Demontáž 1.Etapy
(následuje sanace ledolamu)
1.Etapa:
- Nové metalické spojky (v místech stáv. spojek)
- Nové spojky HDPE
2.Etapa
- Nové metalické spojky (v místech stáv. spojek)
- Nové spojky HDPE
- Uzemnění PLEZE kabelo.
1.Etapa:
-Překop vozovky pro uložení provizorního vedení
2.Etapa:
-Demontáž provizorních vedení.
-Instalace nových met. kabelů
(Pro nové vedení využita PE110
realizované v 1.Etapě)
V obou Etapách dokop vedení ke stáv. spojkám.
Trasa vedena po stáv. trase a stáv. vedení bude demontováno.
1.Etapa:
-Místo přerušení OK 651 DLD
1.Etapa:
-Stávající met. spojky vyměněny za nové
-Nová optická spojka na OK 651 DLD v PKOR
2.Etapa:
-Stávající met. spojky vyměněny za nové
-Provizorní optická spojka zrušena
-Nová spojka HDPE (Plesson, I-Gabocom)
2.Etapa:
-Nové vedení bude protaženo předchystanými chráničkami:
-Severní strana: Min. 4xDN110
-Jižní strana: Min. 3xDN110
1.Etapa:
- Nové metalické spojky
- Nové provizorní optické spojke v PKOR
- Místo výřuku OK 651 021
2.Etapa:
- Nové metalické spojky
- Nové spojky HDPE (Plesson, I-Gabocom)
- Místo výřuku OK 651 021
1.Etapa:
-Vytvoření otvoru v betonovém krytu
-Instalace dvojitého sloupu s lanovou kotvou
-Vedení vystoupá po sloupu
v chráničkách HDPE nebo VRAP
2.Etapa:
-demontáž sloupu a vedení
(obnovu povrchů zajistí investor)
1.Etapa:
Zářez ve stávajícím schodišti.
Vedení od překopu ke sloupu
uložit do VRAP110
1.Etapa:
- Nové metalické spojky a spojky HDPE.
2.Etapa:
- Výměna metalických spojek,
propojení vedení.
1.Etapa:
-Překop vozovky pro uložení provizorních met.kabelů
-Při realizaci uvážit možnost využití stáv. PE110.
-Pro přeřuk OK využita stáv. HDPE40mm
2.Etapa:
-Demontáž provizorních vedení. Zatěsnění PE110
pro případ poruchy na vedení.
S
LEGENDA:
1.ETAPA-PROVIZORNÍ
2.ETAPA-DEFINITIVNÍ
SDĚLOVACÍ KABEL
RUŠENÁ TRASA
123/1 - DOTČENO STAVBOU, NOVÁ TRASA VEDENÍ-ŘEŠIT SMLOUVU
123/1 - DOTČENO STAVBOU, BEZ NOVÉHO VEDENÍ-NEŘEŠIT SMLOUVU
katastrální území Napajedla
K.V.Z. spol. s r.o.
telce projekce
Mokrá 386, 760 01 Zlín, IČO 00546178
PROJEKTANT: XX
VYPRACOVAL: XX
ČÍSLO ZAKÁZKY: KVZ-3782/20
STAVBA:
VPIC Napajedla, Silnice III/49725, most
SITUACE PŘEKLÁDKY CETIN V KATASTRÁLNÍ MAPĚ
DATUM: 10/2022
MĚŘÍTKO: 1:500
INVESTOR: Ředitelství silnic Zlínského kraje, p.o., K Majáku 5001, 760 01 Zlín
C2