

GEOMETRICKÝ PLÁN pro vymezení rozsahu věcného břemene k části pozemku	Geometrický plán ověřil úředně oprávněný zeměměřický inženýr:	Stejnopis ověřil úředně oprávněný zeměměřický inženýr:
	Jméno, příjmení: [REDAKCE]	Jméno, příjmení:
	Číslo položky seznamu úředně oprávněných zeměměřických inženýrů: 1844/99	Číslo položky seznamu úředně oprávněných zeměměřických inženýrů:
	Dne: 14.11.2015 Číslo: 191/2015	Dne: Číslo:
	Náležitostmi a přesností odpovídá právním předpisům.	Tento stejnopis odpovídá geometrickému plánu v elektronické podobě uloženému v dokumentaci katastrálního úřadu.
Vyhotovitel: Delta G s.r.o. Tiskařská 257/10 108 00 Praha - Malešice	Katastrální úřad souhlasí s očíslováním parcel. KÚ pro Jihomoravský kraj KP Brno-venkov [REDAKCE] PGP-2967/2015-703 2015.11.23 16:10:01 CET	Ověření stejnopisu geometrického plánu v listinné podobě.
Číslo plánu: 718-412/2015		
Okres: Brno - venkov		
Obec: Dolní Loučky		
Kat. území: Dolní Loučky		
Mapový list: DKM-Tišnov 5-0/13,14,32,41 Dosavadním vlastníkům pozemků byla poskytnuta možnost seznámit se v terénu s průběhem navrhovaných nových hranic, které byly označeny předepsaným způsobem: viz seznam souřadnic		

VÝKAZ DOSAVADNÍHO A NOVÉHO STAVU ÚDAJŮ KATASTRU NEMOVITOSTÍ

Dosavadní stav			Nový stav											
Označení pozemku parc. číslem	Výměra parcely		Druh pozemku	Označení pozemku parc. číslem	Výměra parcely		Druh pozemku	Typ stavby	Způsob určení výměr	Porovnání se stavem evidence právních vztahů				
	Způsob využití				Způsob využití					Díl přechází z pozemku označeného v katastru nemovitosti	Číslo listu vlastnictví	Výměra dílu		Označení dílu
	ha	m ²	ha		m ²	ha	m ²							
665									665		1			
669/1									669/1		1			
677/1									677/1		1			
816/1									816/1		836			
816/2									816/2		363			
818/1									818/1		363			
818/2									818/2		362			
819/1									819/1		570			
820/1									820/1		363			
820/2									820/2		362			
829/1									829/1		362			
829/2									829/2		363			
829/3									829/3		1			
831/1									831/1		1			
843									843		1			

Druh věcného břemene: bude upřesněno ve smlouvě o zřízení věcného břemene.

Oprávněný: bude upřesněno ve smlouvě o zřízení věcného břemene.

Seznam souřadnic (S-JTSK)					
Číslo bodu	Souřadnice pro zápis do KN		Kód kv.	Poznámka	
k.ú.	Dolní	Y	X		
	Loučky (629669)				
166-195	614352.54	1140801.27	3	BOD	HRANICE
166-199	614387.27	1140843.89	3	BOD	HRANICE
166-200	614382.29	1140843.47	3	BOD	HRANICE
166-204	614371.94	1140824.78	3	BOD	HRANICE
166-208	614353.98	1140803.00	3	BOD	HRANICE
168-54	614136.95	1140816.67	3	BOD	HRANICE
168-69	614151.15	1140786.04	3	BOD	HRANICE
168-70	614162.46	1140799.31	3	BOD	HRANICE
168-98	614145.14	1140776.44	3	BOD	HRANICE
168-99	614140.22	1140770.62	3	BOD	HRANICE
168-102	614137.73	1140772.60	3	BOD	HRANICE
169-156	614202.65	1140991.75	3	BOD	HRANICE
169-158	614215.98	1140972.12	3	BOD	HRANICE
169-160	614221.31	1140954.79	3	BOD	HRANICE
169-162	614224.51	1140932.15	3	BOD	HRANICE
169-163	614221.60	1140935.51	3	BOD	HRANICE
169-169	614220.92	1140919.81	3	BOD	HRANICE
169-171	614214.47	1140909.52	3	BOD	HRANICE
169-172	614214.54	1140914.83	3	BOD	HRANICE
169-180	614207.38	1140898.70	3	BOD	HRANICE
169-189	614191.09	1140882.57	3	BOD	HRANICE
169-193	614203.66	1140892.77	3	BOD	HRANICE
169-203	614151.94	1140833.99	3	BOD	HRANICE
169-204	614155.14	1140837.70	3	BOD	HRANICE
169-212	614148.41	1140837.01	3	BOD	HRANICE
170-35	613993.72	1141003.00	3	BOD	HRANICE
170-38	614015.48	1141008.43	3	BOD	HRANICE
170-110	614077.86	1141023.79	3	BOD	HRANICE
170-202	614096.79	1141025.95	3	BOD	HRANICE
170-204	614148.55	1141026.72	3	BOD	HRANICE
170-206	614179.07	1141013.75	3	BOD	HRANICE
172-75	613706.49	1141139.70	3	BOD	HRANICE
172-76	613737.32	1141101.74	3	BOD	HRANICE
172-78	613713.74	1141084.17	3	BOD	HRANICE
181-248	614385.78	1140880.52	3	BOD	HRANICE
181-257	614366.19	1140890.63	3	BOD	HRANICE
181-258	614379.38	1140873.90	3	BOD	HRANICE
181-260	614354.11	1140859.62	3	BOD	HRANICE
181-406	614132.74	1140753.70	3	BOD	HRANICE
181-407	614146.59	1140762.77	3	BOD	HRANICE
181-410	614212.55	1140750.45	3	BOD	HRANICE
181-413	614267.65	1140753.67	3	BOD	HRANICE
181-414	614280.62	1140759.30	3	BOD	HRANICE
181-417	614333.90	1140787.31	3	BOD	HRANICE
181-418	614330.99	1140791.47	3	BOD	HRANICE
181-423	614275.63	1140980.07	3	BOD	HRANICE
181-425	614290.15	1140776.66	3	BOD	HRANICE
181-427	614385.99	1140869.66	3	BOD	HRANICE
181-491	614587.92	1140940.94	3	BOD	HRANICE
181-492	614538.64	1140951.66	3	BOD	HRANICE
185-383	613739.54	1141140.20	3	BOD	HRANICE
185-384	613745.82	1141147.34	3	BOD	HRANICE
215-2	614341.91	1140796.44	3	BOD	HRANICE
321-2	614148.08	1140810.95	3	BOD	HRANICE
321-3	614156.24	1140804.35	3	BOD	HRANICE
403-1	614148.51	1140811.49	3	BOD	HRANICE
442-1942	614179.31	1140746.82	8	BOD	HRANICE
442-1948	614239.79	1140752.04	8	BOD	HRANICE
442-1956	614279.29	1140758.72	8	BOD	HRANICE
442-1960	614279.78	1140764.17	8	BOD	HRANICE
442-1976	614279.51	1140772.86	8	BOD	HRANICE
442-1978	614279.46	1140774.39	8	BOD	HRANICE
442-2048	614355.66	1140823.93	8	BOD	HRANICE
442-2084	614372.59	1140863.86	8	BOD	HRANICE
442-2104	614381.01	1140876.00	8	BOD	HRANICE
442-2125	614371.26	1140899.75	8	BOD	HRANICE
442-2218	614213.77	1140975.36	8	BOD	HRANICE
442-2301	614272.46	1141026.90	8	BOD	HRANICE
442-2382	613734.67	1141111.97	8	BOD	HRANICE
1	614544.21	1140950.45	3	BOD	VĚCNÉCNÉHO BŘEME
2	614541.88	1140949.05	3	BOD	VĚCNÉCNÉHO BŘEME
3	614538.68	1140948.64	3	BOD	VĚCNÉCNÉHO BŘEME
4	614516.51	1140950.99	3	BOD	VĚCNÉCNÉHO BŘEME
5	614392.66	1140880.17	3	BOD	VĚCNÉCNÉHO BŘEME
6	614387.45	1140877.97	3	BOD	VĚCNÉCNÉHO BŘEME
7	614382.75	1140873.52	3	BOD	VĚCNÉCNÉHO BŘEME
8	614378.44	1140871.34	3	BOD	VĚCNÉCNÉHO BŘEME
9	614379.15	1140867.48	3	BOD	VĚCNÉCNÉHO BŘEME
10	614379.11	1140865.27	3	BOD	VĚCNÉCNÉHO BŘEME
11	614379.36	1140858.88	3	BOD	VĚCNÉCNÉHO BŘEME
12	614378.92	1140854.45	3	BOD	VĚCNÉCNÉHO BŘEME
13	614376.51	1140848.81	3	BOD	VĚCNÉCNÉHO BŘEME
14	614375.24	1140842.86	3	BOD	VĚCNÉCNÉHO BŘEME
15	614369.44	1140833.23	3	BOD	VĚCNÉCNÉHO BŘEME
16	614363.41	1140826.37	3	BOD	VĚCNÉCNÉHO BŘEME
17	614362.01	1140824.14	3	BOD	VĚCNÉCNÉHO BŘEME
18	614356.71	1140818.15	3	BOD	VĚCNÉCNÉHO BŘEME

Seznam souřadnic (S-JTSK)					
Číslo bodu	Souřadnice pro zápis do KN		Kód kv.	Poznámka	
k.ú.	Y	X			
Dolní Loučky (629669)					
19	614356.03	1140816.64	3	BOD VĚCNÉCNÉHO	BŘEME
20	614385.86	1140876.46	3	PRŮSEČÍK	
21	614379.86	1140872.06	3	PRŮSEČÍK	
22	614378.04	1140852.40	8	PRŮSEČÍK	
23	614320.20	1140786.71	3	BOD VĚCNÉCNÉHO	BŘEME
24	614305.71	1140781.14	3	BOD VĚCNÉCNÉHO	BŘEME
25	614302.75	1140780.45	3	BOD VĚCNÉCNÉHO	BŘEME
26	614298.02	1140778.58	3	BOD VĚCNÉCNÉHO	BŘEME
27	614284.75	1140771.98	3	BOD VĚCNÉCNÉHO	BŘEME
28	614279.59	1140762.11	8	BOD VĚCNÉCNÉHO	BŘEME
29	614278.84	1140759.62	3	BOD VĚCNÉCNÉHO	BŘEME
30	614277.04	1140758.12	3	BOD VĚCNÉCNÉHO	BŘEME
31	614273.56	1140756.24	3	BOD VĚCNÉCNÉHO	BŘEME
32	614270.94	1140755.10	3	BOD VĚCNÉCNÉHO	BŘEME
33	614264.05	1140754.05	3	BOD VĚCNÉCNÉHO	BŘEME
34	614254.55	1140753.85	3	BOD VĚCNÉCNÉHO	BŘEME
35	614236.23	1140752.13	3	BOD VĚCNÉCNÉHO	BŘEME
36	614231.50	1140751.56	8	BOD VĚCNÉCNÉHO	BŘEME
37	614186.82	1140747.64	8	BOD VĚCNÉCNÉHO	BŘEME
38	614176.17	1140747.54	3	BOD VĚCNÉCNÉHO	BŘEME
39	614163.14	1140746.70	3	BOD VĚCNÉCNÉHO	BŘEME
40	614152.71	1140745.23	3	BOD VĚCNÉCNÉHO	BŘEME
41	614150.91	1140745.11	3	BOD VĚCNÉCNÉHO	BŘEME
42	614148.50	1140745.72	3	BOD VĚCNÉCNÉHO	BŘEME
43	614134.00	1140753.63	3	BOD VĚCNÉCNÉHO	BŘEME
44	614130.90	1140758.43	3	BOD VĚCNÉCNÉHO	BŘEME
45	614133.59	1140754.26	3	PRŮSEČÍK	
46	614146.18	1140778.10	3	BOD VĚCNÉCNÉHO	BŘEME
47	614151.85	1140785.22	3	BOD VĚCNÉCNÉHO	BŘEME
48	614156.94	1140793.48	3	BOD VĚCNÉCNÉHO	BŘEME
49	614158.95	1140797.13	3	BOD VĚCNÉCNÉHO	BŘEME
50	614157.19	1140799.30	3	BOD VĚCNÉCNÉHO	BŘEME
51	614149.32	1140805.29	3	BOD VĚCNÉCNÉHO	BŘEME
52	614144.58	1140810.30	3	BOD VĚCNÉCNÉHO	BŘEME
53	614143.73	1140812.37	3	BOD VĚCNÉCNÉHO	BŘEME
54	614152.60	1140824.35	3	BOD VĚCNÉCNÉHO	BŘEME
55	614153.02	1140825.71	3	BOD VĚCNÉCNÉHO	BŘEME
56	614152.76	1140827.00	3	BOD VĚCNÉCNÉHO	BŘEME
57	614150.21	1140829.64	3	BOD VĚCNÉCNÉHO	BŘEME
58	614149.34	1140830.98	3	BOD VĚCNÉCNÉHO	BŘEME
59	614148.71	1140833.57	3	BOD VĚCNÉCNÉHO	BŘEME
60	614149.68	1140837.05	3	BOD VĚCNÉCNÉHO	BŘEME
61	614150.66	1140838.92	3	BOD VĚCNÉCNÉHO	BŘEME
62	614160.95	1140850.40	3	BOD VĚCNÉCNÉHO	BŘEME
63	614178.90	1140869.17	3	BOD VĚCNÉCNÉHO	BŘEME
64	614184.47	1140875.19	3	BOD VĚCNÉCNÉHO	BŘEME
65	614187.95	1140879.22	3	BOD VĚCNÉCNÉHO	BŘEME
66	614192.46	1140884.45	3	BOD VĚCNÉCNÉHO	BŘEME
67	614203.38	1140898.02	3	BOD VĚCNÉCNÉHO	BŘEME
68	614204.65	1140901.23	3	BOD VĚCNÉCNÉHO	BŘEME
69	614155.50	1140791.15	3	PRŮSEČÍK	
70	614143.91	1140811.93	3	PRŮSEČÍK	
71	614378.66	1140874.81	3	BOD VĚCNÉCNÉHO	BŘEME
72	614375.09	1140873.01	3	BOD VĚCNÉCNÉHO	BŘEME
73	614376.15	1140867.23	3	BOD VĚCNÉCNÉHO	BŘEME
74	614376.11	1140865.23	3	BOD VĚCNÉCNÉHO	BŘEME
75	614376.35	1140858.96	3	BOD VĚCNÉCNÉHO	BŘEME
76	614375.98	1140855.21	3	BOD VĚCNÉCNÉHO	BŘEME
77	614373.64	1140849.72	3	BOD VĚCNÉCNÉHO	BŘEME
78	614372.41	1140843.99	3	BOD VĚCNÉCNÉHO	BŘEME
79	614367.02	1140835.03	3	BOD VĚCNÉCNÉHO	BŘEME
80	614360.99	1140828.16	3	BOD VĚCNÉCNÉHO	BŘEME
81	614359.60	1140825.95	3	BOD VĚCNÉCNÉHO	BŘEME
82	614354.17	1140819.80	3	BOD VĚCNÉCNÉHO	BŘEME
83	614353.13	1140817.49	3	BOD VĚCNÉCNÉHO	BŘEME
84	614351.14	1140804.28	3	BOD VĚCNÉCNÉHO	BŘEME
85	614350.67	1140803.72	3	BOD VĚCNÉCNÉHO	BŘEME
86	614332.32	1140795.38	3	BOD VĚCNÉCNÉHO	BŘEME
87	614319.07	1140789.49	3	BOD VĚCNÉCNÉHO	BŘEME
88	614304.83	1140784.01	3	BOD VĚCNÉCNÉHO	BŘEME
89	614301.89	1140783.33	3	BOD VĚCNÉCNÉHO	BŘEME
90	614297.11	1140781.44	3	BOD VĚCNÉCNÉHO	BŘEME
91	614288.74	1140779.40	3	BOD VĚCNÉCNÉHO	BŘEME
92	614282.34	1140773.87	8	BOD VĚCNÉCNÉHO	BŘEME
93	614276.81	1140763.27	3	BOD VĚCNÉCNÉHO	BŘEME
94	614276.23	1140761.35	3	BOD VĚCNÉCNÉHO	BŘEME
95	614275.35	1140760.61	3	BOD VĚCNÉCNÉHO	BŘEME
96	614272.20	1140758.92	3	BOD VĚCNÉCNÉHO	BŘEME
97	614270.12	1140758.01	3	BOD VĚCNÉCNÉHO	BŘEME
98	614263.79	1140757.05	3	BOD VĚCNÉCNÉHO	BŘEME
99	614254.38	1140756.85	3	BOD VĚCNÉCNÉHO	BŘEME
100	614235.94	1140755.12	3	BOD VĚCNÉCNÉHO	BŘEME
101	614231.18	1140754.54	3	BOD VĚCNÉCNÉHO	BŘEME
102	614212.31	1140753.44	3	BOD VĚCNÉCNÉHO	BŘEME
103	614186.65	1140750.64	3	BOD VĚCNÉCNÉHO	BŘEME
104	614176.06	1140750.54	3	BOD VĚCNÉCNÉHO	BŘEME
105	614162.83	1140749.69	3	BOD VĚCNÉCNÉHO	BŘEME



Seznam souřadnic (S-JTSK)				
Číslo bodu	Souřadnice pro zápis do KN		Kód kv.	Poznámka
k.ú.	Y	X		
Dolní Loučky (629669)				
106	614152.45	1140748.22	3	BOD VĚCNÉCNÉHO BŘEME
107	614151.18	1140748.13	3	BOD VĚCNÉCNÉHO BŘEME
108	614149.61	1140748.53	3	BOD VĚCNÉCNÉHO BŘEME
109	614136.10	1140755.90	3	BOD VĚCNÉCNÉHO BŘEME
110	614134.55	1140758.31	3	BOD VĚCNÉCNÉHO BŘEME
111	614138.85	1140764.08	3	BOD VĚCNÉCNÉHO BŘEME
112	614142.54	1140768.72	3	BOD VĚCNÉCNÉHO BŘEME
113	614147.57	1140774.67	3	BOD VĚCNÉCNÉHO BŘEME
114	614148.63	1140776.36	3	BOD VĚCNÉCNÉHO BŘEME
115	614154.32	1140783.51	3	BOD VĚCNÉCNÉHO BŘEME
116	614159.50	1140791.90	3	BOD VĚCNÉCNÉHO BŘEME
117	614161.65	1140795.81	3	BOD VĚCNÉCNÉHO BŘEME
118	614162.21	1140797.09	3	BOD VĚCNÉCNÉHO BŘEME
119	614161.74	1140798.46	3	BOD VĚCNÉCNÉHO BŘEME
120	614159.33	1140801.44	3	BOD VĚCNÉCNÉHO BŘEME
121	614151.33	1140807.53	3	BOD VĚCNÉCNÉHO BŘEME
122	614147.15	1140811.95	3	BOD VĚCNÉCNÉHO BŘEME
123	614155.32	1140822.98	3	BOD VĚCNÉCNÉHO BŘEME
124	614156.11	1140825.56	3	BOD VĚCNÉCNÉHO BŘEME
125	614155.53	1140828.45	3	BOD VĚCNÉCNÉHO BŘEME
126	614152.57	1140831.52	3	BOD VĚCNÉCNÉHO BŘEME
127	614152.13	1140832.19	3	BOD VĚCNÉCNÉHO BŘEME
128	614151.81	1140833.52	3	BOD VĚCNÉCNÉHO BŘEME
129	614152.49	1140835.95	3	BOD VĚCNÉCNÉHO BŘEME
130	614153.14	1140837.20	3	BOD VĚCNÉCNÉHO BŘEME
131	614163.14	1140848.34	3	BOD VĚCNÉCNÉHO BŘEME
132	614181.21	1140867.25	3	BOD VĚCNÉCNÉHO BŘEME
133	614186.78	1140873.28	3	BOD VĚCNÉCNÉHO BŘEME
134	614190.16	1140877.19	3	BOD VĚCNÉCNÉHO BŘEME
135	614193.41	1140880.66	3	BOD VĚCNÉCNÉHO BŘEME
136	614194.81	1140882.59	3	BOD VĚCNÉCNÉHO BŘEME
137	614205.99	1140896.49	3	BOD VĚCNÉCNÉHO BŘEME
138	614207.30	1140899.77	3	BOD VĚCNÉCNÉHO BŘEME
139	614214.96	1140910.31	3	BOD VĚCNÉCNÉHO BŘEME
140	614217.60	1140914.51	3	BOD VĚCNÉCNÉHO BŘEME
141	614218.92	1140918.38	3	BOD VĚCNÉCNÉHO BŘEME
142	614222.42	1140924.95	3	BOD VĚCNÉCNÉHO BŘEME
143	614376.10	1140856.47	8	PRŮSEČÍK
144	614344.05	1140800.71	8	PRŮSEČÍK
145	614285.11	1140776.26	8	PRŮSEČÍK
146	614279.64	1140768.69	8	PRŮSEČÍK
147	614225.91	1140936.96	3	BOD VĚCNÉCNÉHO BŘEME
148	614225.49	1140941.24	3	BOD VĚCNÉCNÉHO BŘEME
149	614225.39	1140945.73	3	BOD VĚCNÉCNÉHO BŘEME
150	614224.52	1140955.42	3	BOD VĚCNÉCNÉHO BŘEME
151	614222.36	1140963.56	3	BOD VĚCNÉCNÉHO BŘEME
152	614220.47	1140967.74	3	BOD VĚCNÉCNÉHO BŘEME
153	614218.71	1140973.44	3	BOD VĚCNÉCNÉHO BŘEME
154	614214.79	1140979.19	3	BOD VĚCNÉCNÉHO BŘEME
155	614212.22	1140983.53	3	BOD VĚCNÉCNÉHO BŘEME
156	614208.66	1140988.24	3	BOD VĚCNÉCNÉHO BŘEME
157	614204.94	1140993.71	3	BOD VĚCNÉCNÉHO BŘEME
158	614201.33	1140997.09	3	BOD VĚCNÉCNÉHO BŘEME
159	614194.59	1141003.76	3	BOD VĚCNÉCNÉHO BŘEME
160	614184.60	1141012.70	3	BOD VĚCNÉCNÉHO BŘEME
161	614180.73	1141016.30	3	BOD VĚCNÉCNÉHO BŘEME
162	614174.81	1141018.82	3	BOD VĚCNÉCNÉHO BŘEME
163	614170.67	1141021.16	3	BOD VĚCNÉCNÉHO BŘEME
164	614162.18	1141024.19	3	BOD VĚCNÉCNÉHO BŘEME
165	614145.23	1141031.39	3	BOD VĚCNÉCNÉHO BŘEME
166	614138.47	1141032.85	3	BOD VĚCNÉCNÉHO BŘEME
167	614132.67	1141032.99	3	BOD VĚCNÉCNÉHO BŘEME
168	614125.46	1141032.33	3	BOD VĚCNÉCNÉHO BŘEME
169	614117.62	1141032.26	3	BOD VĚCNÉCNÉHO BŘEME
170	614108.80	1141031.90	3	BOD VĚCNÉCNÉHO BŘEME
171	614101.37	1141030.37	3	BOD VĚCNÉCNÉHO BŘEME
172	614093.61	1141029.04	3	BOD VĚCNÉCNÉHO BŘEME
173	614086.18	1141027.96	3	BOD VĚCNÉCNÉHO BŘEME
174	614083.38	1141027.44	3	BOD VĚCNÉCNÉHO BŘEME
175	614077.32	1141026.75	3	BOD VĚCNÉCNÉHO BŘEME
176	614044.45	1141018.36	3	BOD VĚCNÉCNÉHO BŘEME
177	614014.75	1141011.34	3	BOD VĚCNÉCNÉHO BŘEME
178	614006.28	1141009.23	3	BOD VĚCNÉCNÉHO BŘEME
179	614001.23	1141008.14	3	BOD VĚCNÉCNÉHO BŘEME
180	613995.94	1141007.77	3	BOD VĚCNÉCNÉHO BŘEME
181	613994.04	1141007.89	3	BOD VĚCNÉCNÉHO BŘEME
182	613987.11	1141009.26	3	BOD VĚCNÉCNÉHO BŘEME
183	613973.64	1141008.11	3	BOD VĚCNÉCNÉHO BŘEME
184	613966.52	1141009.05	3	BOD VĚCNÉCNÉHO BŘEME
185	613957.28	1141008.73	3	BOD VĚCNÉCNÉHO BŘEME
186	613944.60	1141007.38	3	BOD VĚCNÉCNÉHO BŘEME
187	613936.39	1141006.14	3	BOD VĚCNÉCNÉHO BŘEME
188	613930.06	1141006.11	3	BOD VĚCNÉCNÉHO BŘEME
189	613925.61	1141007.36	3	BOD VĚCNÉCNÉHO BŘEME
190	613918.72	1141006.65	3	BOD VĚCNÉCNÉHO BŘEME
191	613909.39	1141008.61	3	BOD VĚCNÉCNÉHO BŘEME
192	613904.19	1141006.54	3	BOD VĚCNÉCNÉHO BŘEME


Seznam souřadnic (S-JTSK)					
Číslo bodu	Souřadnice pro zápis do KN		Kód kv.	Poznámka	
k.ú.	Y	X			
Dolní Loučky (629669)					
193	613898.03	1141004.76	3	BOD VĚCNÉCNÉHO	BŘEME
194	613890.39	1141005.54	3	BOD VĚCNÉCNÉHO	BŘEME
195	613883.12	1141006.82	3	BOD VĚCNÉCNÉHO	BŘEME
196	613879.45	1141006.48	3	BOD VĚCNÉCNÉHO	BŘEME
197	613872.22	1141001.75	3	BOD VĚCNÉCNÉHO	BŘEME
198	613867.63	1141001.69	3	BOD VĚCNÉCNÉHO	BŘEME
199	613864.79	1141001.14	3	BOD VĚCNÉCNÉHO	BŘEME
200	613840.09	1141005.02	3	BOD VĚCNÉCNÉHO	BŘEME
201	613832.98	1141007.95	3	BOD VĚCNÉCNÉHO	BŘEME
202	613824.25	1141011.92	3	BOD VĚCNÉCNÉHO	BŘEME
203	613814.85	1141015.98	3	BOD VĚCNÉCNÉHO	BŘEME
204	613791.22	1141024.65	3	BOD VĚCNÉCNÉHO	BŘEME
205	613780.70	1141027.36	3	BOD VĚCNÉCNÉHO	BŘEME
206	613772.92	1141030.21	3	BOD VĚCNÉCNÉHO	BŘEME
207	613762.41	1141033.34	3	BOD VĚCNÉCNÉHO	BŘEME
208	613753.84	1141038.64	3	BOD VĚCNÉCNÉHO	BŘEME
209	613752.01	1141040.14	3	BOD VĚCNÉCNÉHO	BŘEME
210	613748.58	1141045.04	3	BOD VĚCNÉCNÉHO	BŘEME
211	613744.26	1141050.22	3	BOD VĚCNÉCNÉHO	BŘEME
212	613742.89	1141052.71	3	BOD VĚCNÉCNÉHO	BŘEME
213	613741.77	1141053.67	3	BOD VĚCNÉCNÉHO	BŘEME
214	613740.34	1141059.86	3	BOD VĚCNÉCNÉHO	BŘEME
215	613740.14	1141063.06	3	BOD VĚCNÉCNÉHO	BŘEME
216	613738.52	1141066.04	3	BOD VĚCNÉCNÉHO	BŘEME
217	613736.82	1141068.23	3	BOD VĚCNÉCNÉHO	BŘEME
218	613736.26	1141078.54	3	BOD VĚCNÉCNÉHO	BŘEME
219	613735.51	1141080.14	3	BOD VĚCNÉCNÉHO	BŘEME
220	613736.46	1141084.51	3	BOD VĚCNÉCNÉHO	BŘEME
221	613736.02	1141086.78	3	BOD VĚCNÉCNÉHO	BŘEME
222	613737.56	1141090.80	3	BOD VĚCNÉCNÉHO	BŘEME
223	613740.35	1141101.46	3	BOD VĚCNÉCNÉHO	BŘEME
224	613739.58	1141112.28	3	BOD VĚCNÉCNÉHO	BŘEME
225	613739.71	1141119.14	3	BOD VĚCNÉCNÉHO	BŘEME
226	613739.18	1141123.81	3	BOD VĚCNÉCNÉHO	BŘEME
227	613739.83	1141129.18	3	BOD VĚCNÉCNÉHO	BŘEME
228	613739.79	1141138.64	3	BOD VĚCNÉCNÉHO	BŘEME
229	614224.32	1140956.19	3	PRŮSEČÍK	
230	614216.04	1140977.35	8	PRŮSEČÍK	
231	614216.20	1140919.68	3	BOD VĚCNÉCNÉHO	BŘEME
232	614219.63	1140926.10	3	BOD VĚCNÉCNÉHO	BŘEME
233	614222.87	1140937.24	3	BOD VĚCNÉCNÉHO	BŘEME
234	614222.49	1140941.05	3	BOD VĚCNÉCNÉHO	BŘEME
235	614222.39	1140945.56	3	BOD VĚCNÉCNÉHO	BŘEME
236	614221.55	1140954.90	3	BOD VĚCNÉCNÉHO	BŘEME
237	614219.55	1140962.49	3	BOD VĚCNÉCNÉHO	BŘEME
238	614217.64	1140966.71	3	BOD VĚCNÉCNÉHO	BŘEME
239	614212.21	1140977.65	8	BOD VĚCNÉCNÉHO	BŘEME
240	614209.73	1140981.85	3	BOD VĚCNÉCNÉHO	BŘEME
241	614206.14	1140986.61	8	BOD VĚCNÉCNÉHO	BŘEME
242	614199.37	1140994.81	3	BOD VĚCNÉCNÉHO	BŘEME
243	614192.55	1141001.56	3	BOD VĚCNÉCNÉHO	BŘEME
244	614182.30	1141010.74	3	BOD VĚCNÉCNÉHO	BŘEME
245	614173.49	1141016.12	3	BOD VĚCNÉCNÉHO	BŘEME
246	614169.42	1141018.42	3	BOD VĚCNÉCNÉHO	BŘEME
247	614161.03	1141021.42	3	BOD VĚCNÉCNÉHO	BŘEME
248	614144.32	1141028.52	3	BOD VĚCNÉCNÉHO	BŘEME
249	614138.13	1141029.85	3	BOD VĚCNÉCNÉHO	BŘEME
250	614132.77	1141029.98	3	BOD VĚCNÉCNÉHO	BŘEME
251	614125.61	1141029.33	3	BOD VĚCNÉCNÉHO	BŘEME
252	614117.70	1141029.26	3	BOD VĚCNÉCNÉHO	BŘEME
253	614109.16	1141028.91	3	BOD VĚCNÉCNÉHO	BŘEME
254	614101.92	1141027.42	3	BOD VĚCNÉCNÉHO	BŘEME
255	614094.03	1141026.07	3	BOD VĚCNÉCNÉHO	BŘEME
256	614086.70	1141025.00	3	BOD VĚCNÉCNÉHO	BŘEME
257	614083.82	1141024.47	3	BOD VĚCNÉCNÉHO	BŘEME
258	614007.01	1141006.32	3	BOD VĚCNÉCNÉHO	BŘEME
259	614001.66	1141005.17	3	BOD VĚCNÉCNÉHO	BŘEME
260	613995.97	1141004.76	3	BOD VĚCNÉCNÉHO	BŘEME
261	613993.62	1141004.91	3	BOD VĚCNÉCNÉHO	BŘEME
262	613986.95	1141006.23	3	BOD VĚCNÉCNÉHO	BŘEME
263	613973.57	1141005.09	3	BOD VĚCNÉCNÉHO	BŘEME
264	613966.37	1141006.04	3	BOD VĚCNÉCNÉHO	BŘEME
265	613957.50	1141005.74	3	BOD VĚCNÉCNÉHO	BŘEME
266	613944.99	1141004.41	3	BOD VĚCNÉCNÉHO	BŘEME
267	613936.62	1141003.14	3	BOD VĚCNÉCNÉHO	BŘEME
268	613929.66	1141003.11	3	BOD VĚCNÉCNÉHO	BŘEME
269	613925.35	1141004.31	3	BOD VĚCNÉCNÉHO	BŘEME
270	613918.56	1141003.61	3	BOD VĚCNÉCNÉHO	BŘEME
271	613909.66	1141005.49	3	BOD VĚCNÉCNÉHO	BŘEME
272	613905.12	1141003.68	3	BOD VĚCNÉCNÉHO	BŘEME
273	613898.31	1141001.72	3	BOD VĚCNÉCNÉHO	BŘEME
274	613889.97	1141002.57	3	BOD VĚCNÉCNÉHO	BŘEME
275	613883.00	1141003.80	3	BOD VĚCNÉCNÉHO	BŘEME
276	613880.47	1141003.56	3	BOD VĚCNÉCNÉHO	BŘEME
277	613873.13	1140998.76	3	BOD VĚCNÉCNÉHO	BŘEME
278	613867.94	1140998.70	3	BOD VĚCNÉCNÉHO	BŘEME
279	613864.84	1140998.09	3	BOD VĚCNÉCNÉHO	BŘEME

Seznam souřadnic (S-JTSK)					
Číslo bodu	Souřadnice pro zápis do KN				
	Y	X	Kód kv.	Poznámka	
k.ú. Dolní Loučky (629669)					
280	613839.27	1141002.11	3	BOD VĚCNÉCNÉHO BŘEME	
281	613831.79	1141005.20	3	BOD VĚCNÉCNÉHO BŘEME	
282	613823.04	1141009.18	3	BOD VĚCNÉCNÉHO BŘEME	
283	613813.73	1141013.20	3	BOD VĚCNÉCNÉHO BŘEME	
284	613790.33	1141021.78	3	BOD VĚCNÉCNÉHO BŘEME	
285	613779.81	1141024.49	3	BOD VĚCNÉCNÉHO BŘEME	
286	613771.98	1141027.36	3	BOD VĚCNÉCNÉHO BŘEME	
287	613761.17	1141030.58	3	BOD VĚCNÉCNÉHO BŘEME	
288	613752.10	1141036.19	3	BOD VĚCNÉCNÉHO BŘEME	
289	613749.79	1141038.08	3	BOD VĚCNÉCNÉHO BŘEME	
290	613746.19	1141043.22	3	BOD VĚCNÉCNÉHO BŘEME	
291	613741.77	1141048.52	3	BOD VĚCNÉCNÉHO BŘEME	
292	613740.53	1141050.78	3	BOD VĚCNÉCNÉHO BŘEME	
293	613739.07	1141052.03	3	BOD VĚCNÉCNÉHO BŘEME	
294	613737.36	1141059.42	3	BOD VĚCNÉCNÉHO BŘEME	
295	613737.19	1141062.21	3	BOD VĚCNÉCNÉHO BŘEME	
296	613736.01	1141064.38	3	BOD VĚCNÉCNÉHO BŘEME	
297	613733.88	1141067.13	3	BOD VĚCNÉCNÉHO BŘEME	
298	613733.30	1141077.81	3	BOD VĚCNÉCNÉHO BŘEME	
299	613732.36	1141079.79	3	BOD VĚCNÉCNÉHO BŘEME	
300	613733.40	1141084.55	3	BOD VĚCNÉCNÉHO BŘEME	
301	613732.91	1141087.05	3	BOD VĚCNÉCNÉHO BŘEME	
302	613734.70	1141091.72	3	BOD VĚCNÉCNÉHO BŘEME	
303	613736.57	1141112.20	3	BOD VĚCNÉCNÉHO BŘEME	
304	613736.71	1141118.99	3	BOD VĚCNÉCNÉHO BŘEME	
305	613736.15	1141123.83	3	BOD VĚCNÉCNÉHO BŘEME	
306	613736.83	1141129.33	3	BOD VĚCNÉCNÉHO BŘEME	
307	613736.79	1141138.40	3	BOD VĚCNÉCNÉHO BŘEME	
308	613736.51	1141140.15	3	BOD VĚCNÉCNÉHO BŘEME	
309	614222.17	1140934.85	3	PRŮSEČÍK	

Náčrt 1

Klad listů

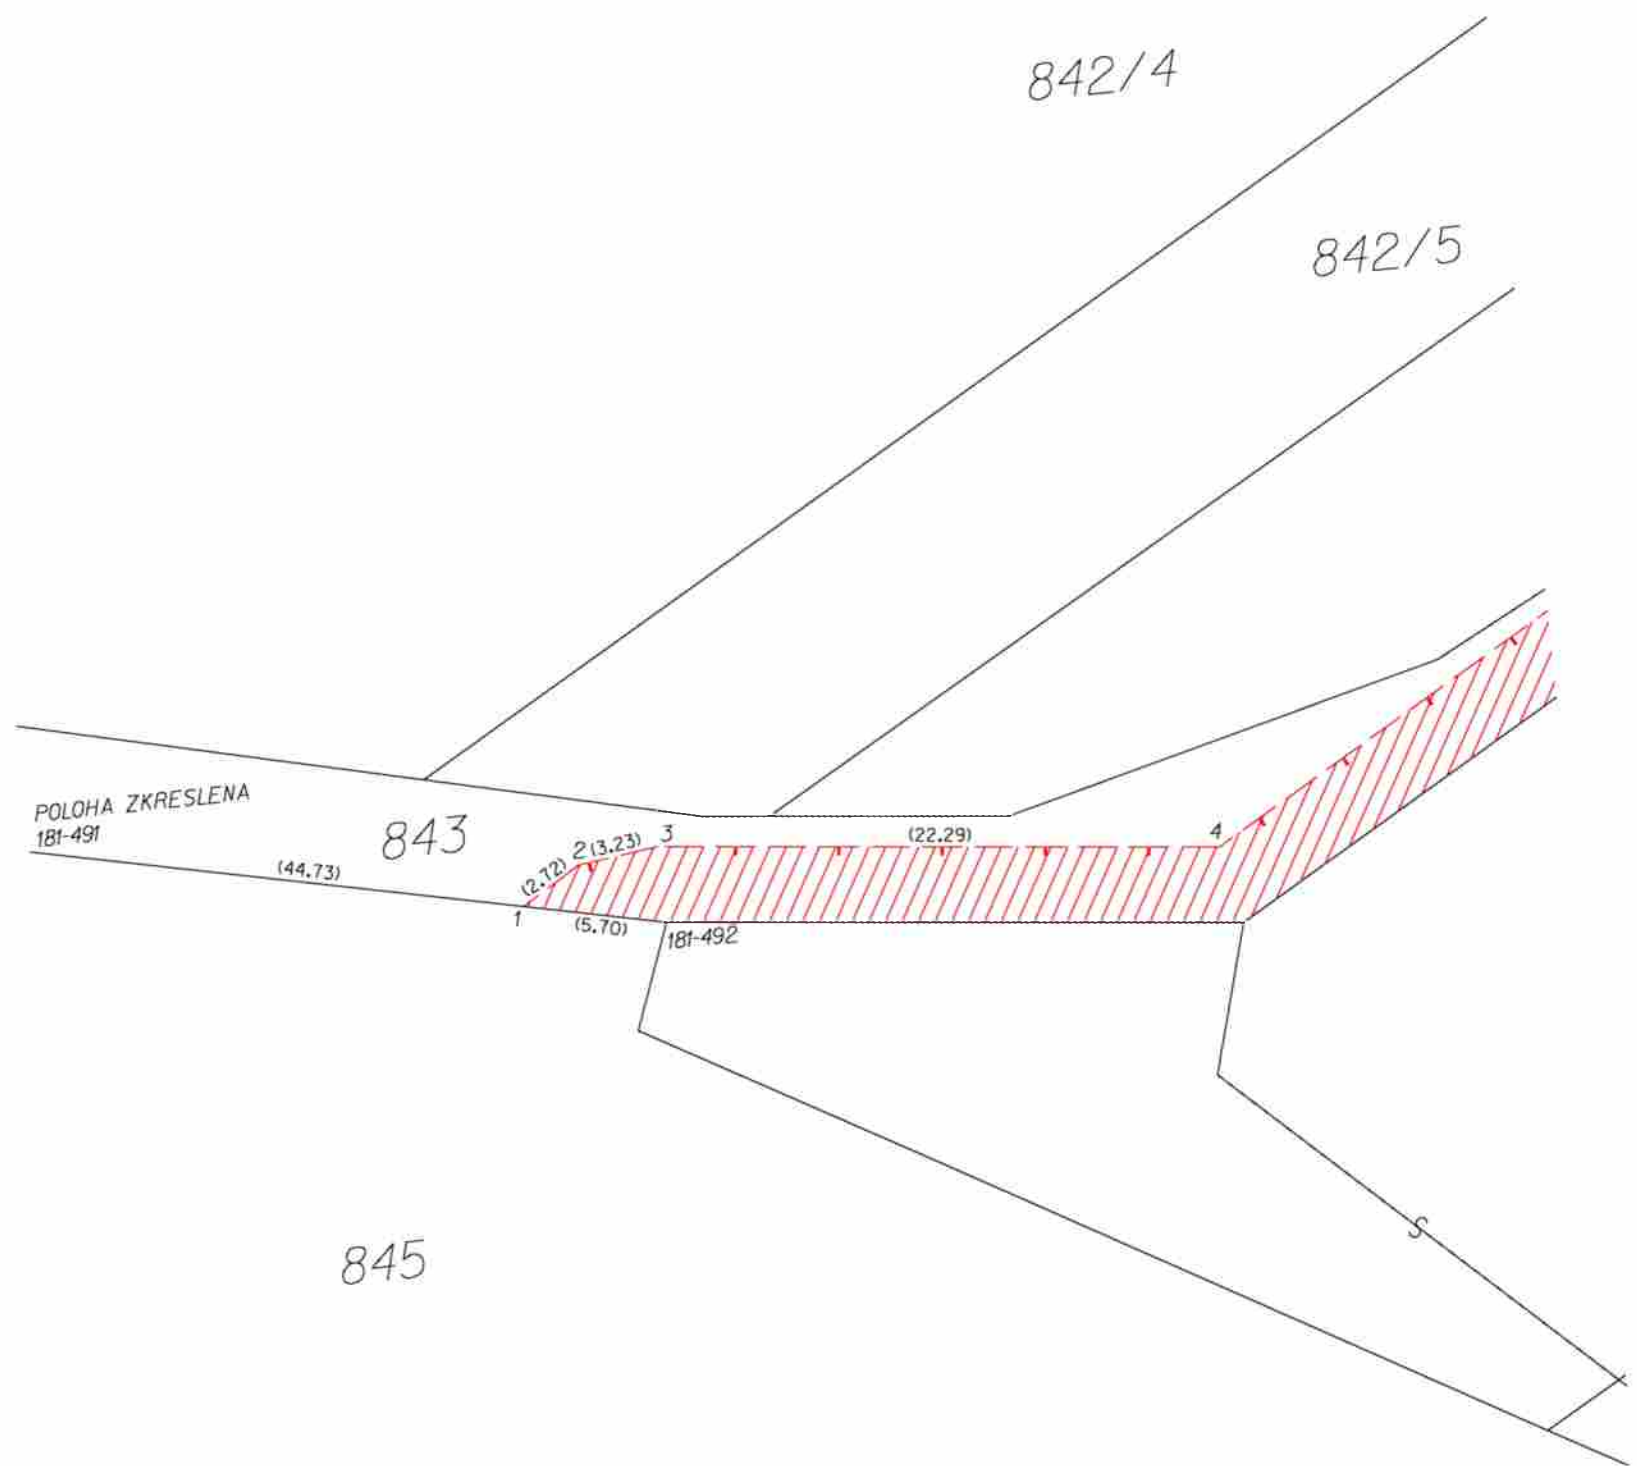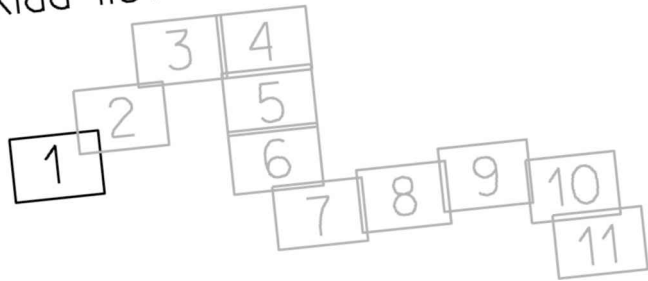


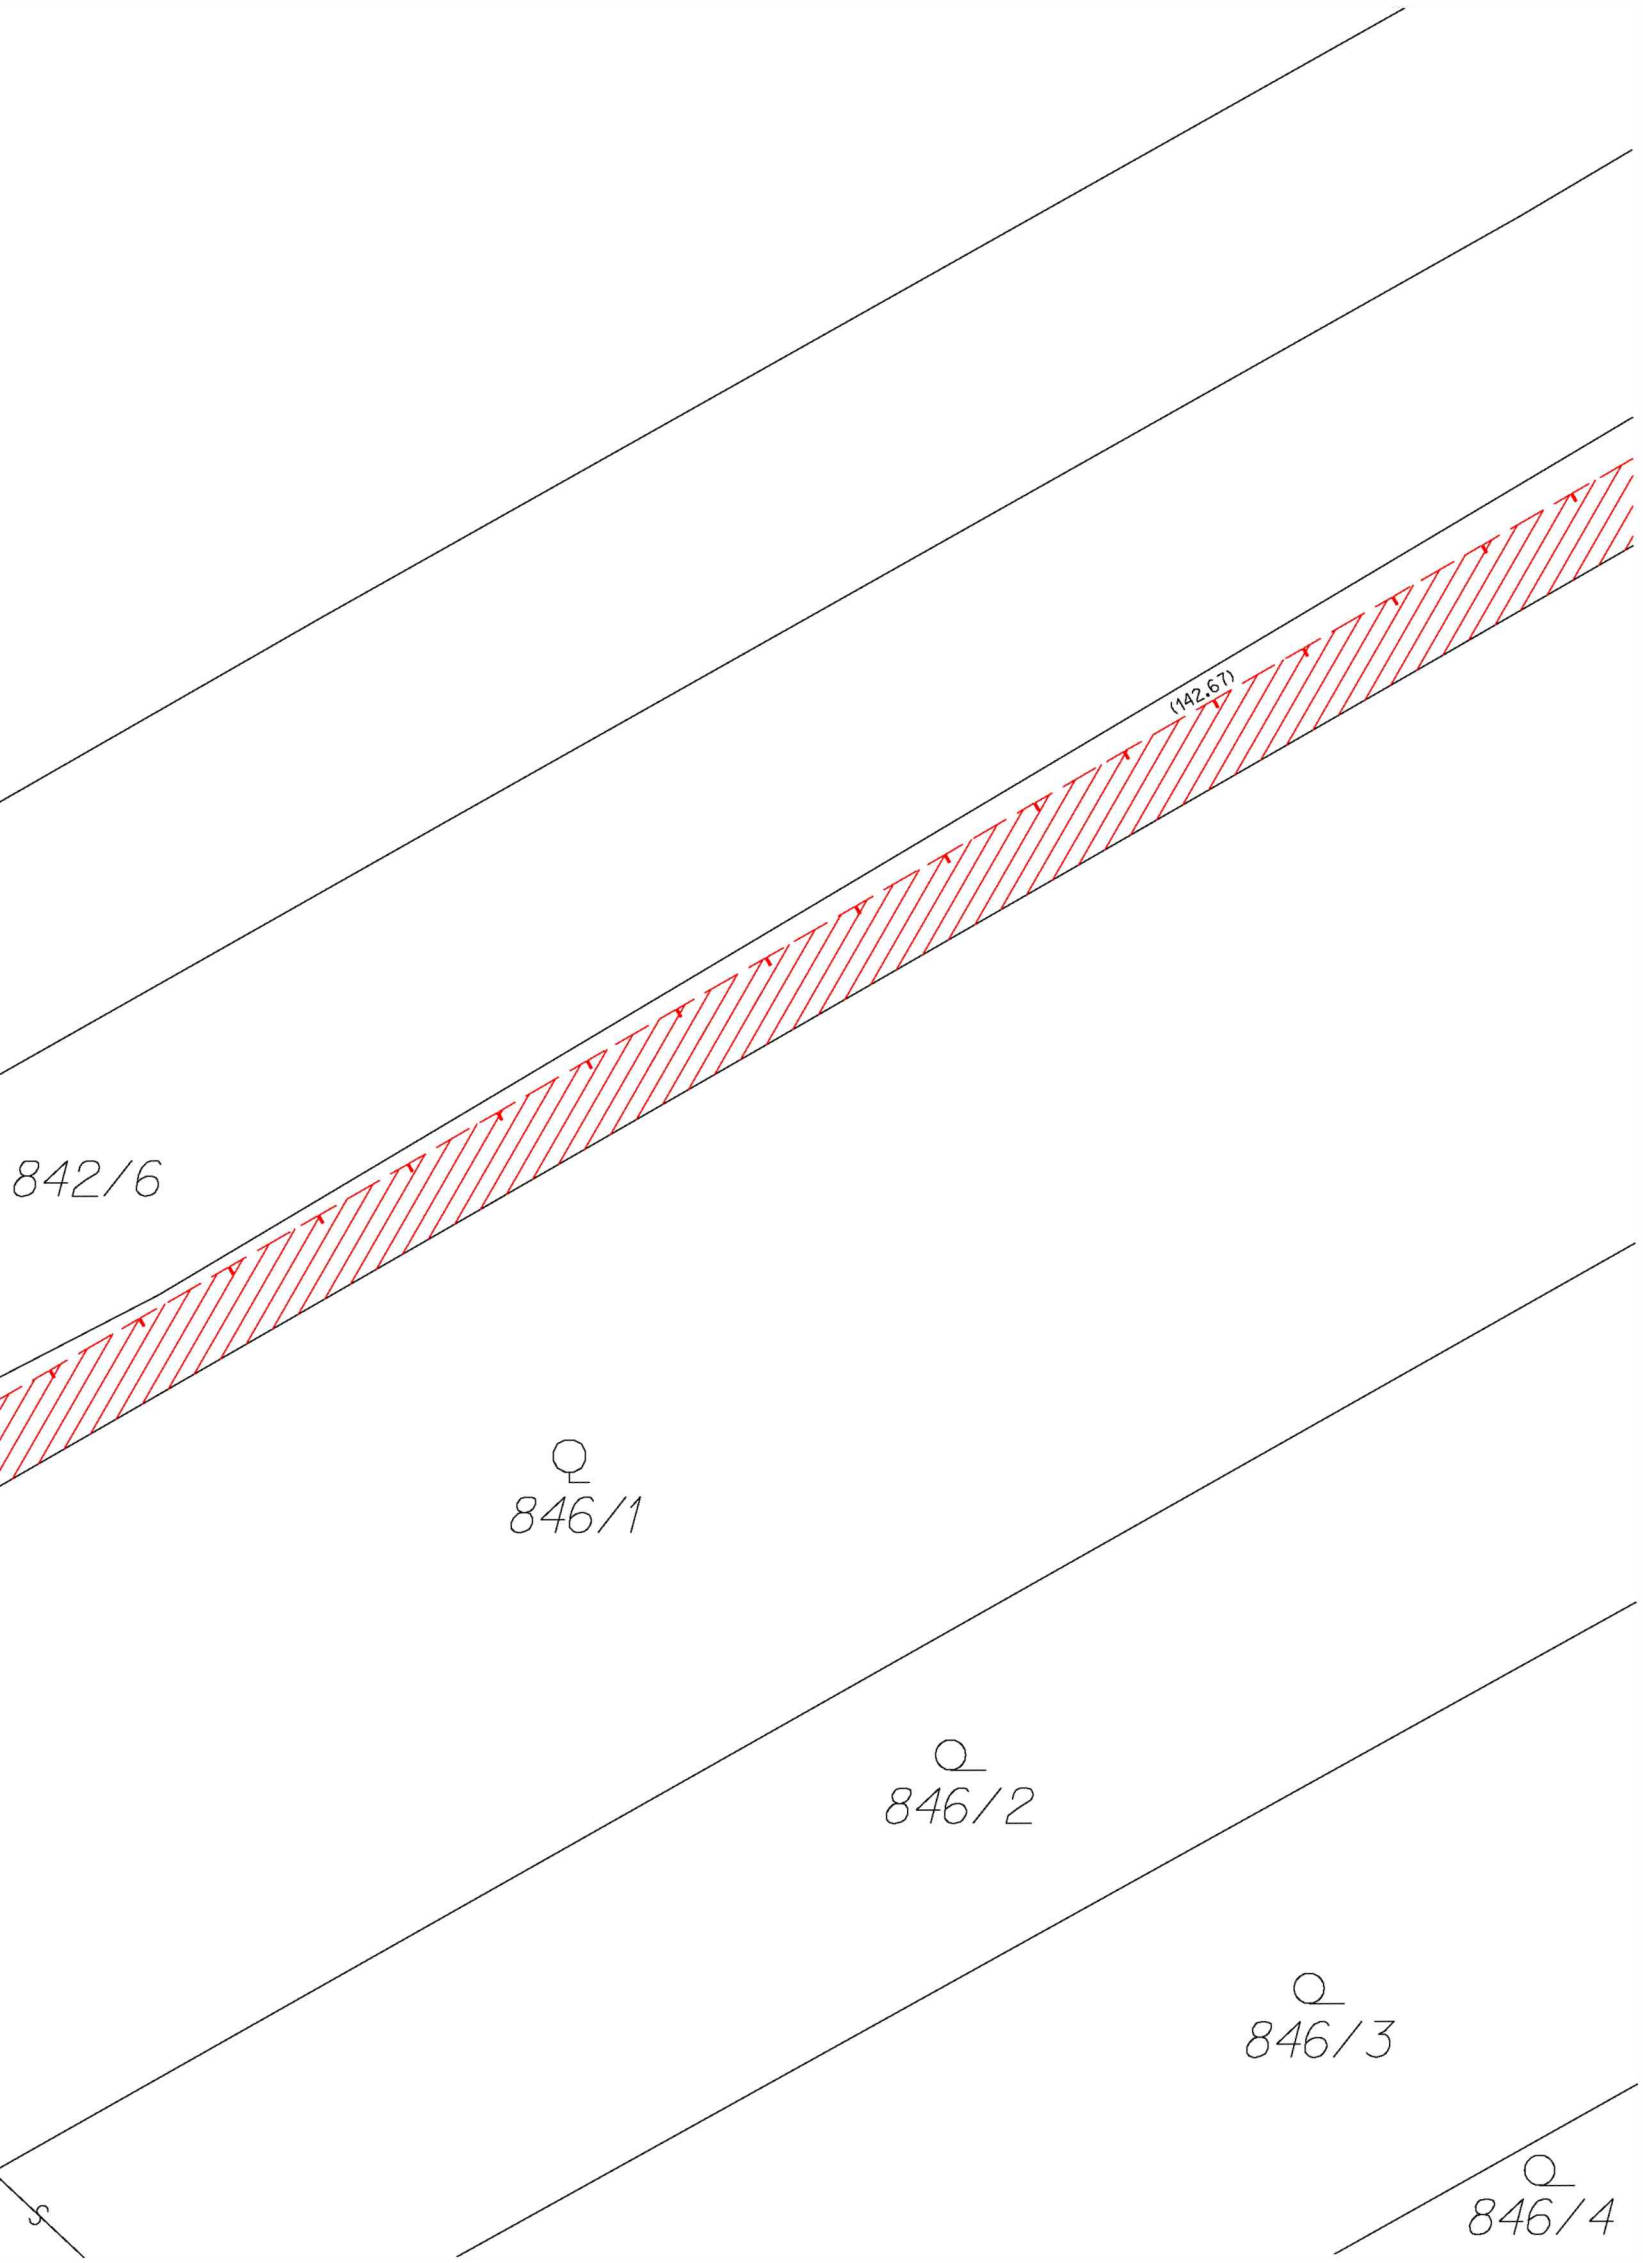

Náčrt 2

Klad listů

842/3

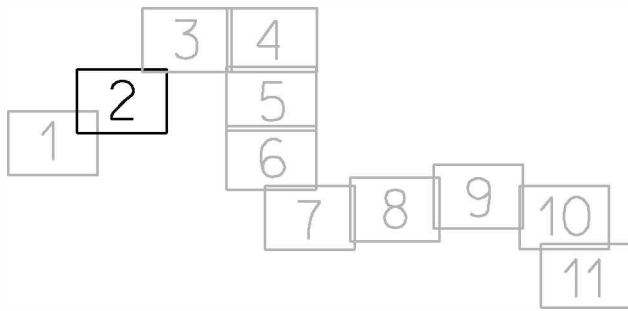



842/4

842/5

842/6


(142,67)

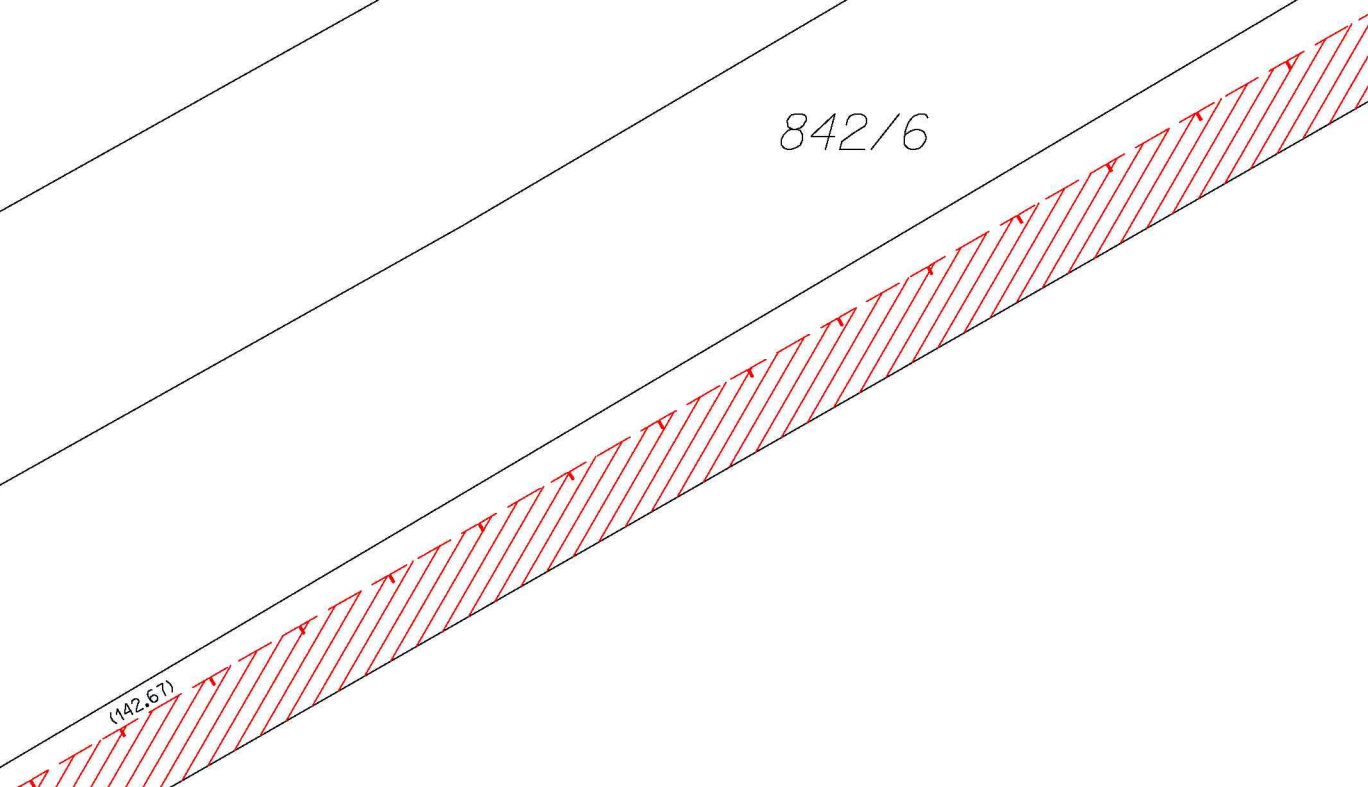

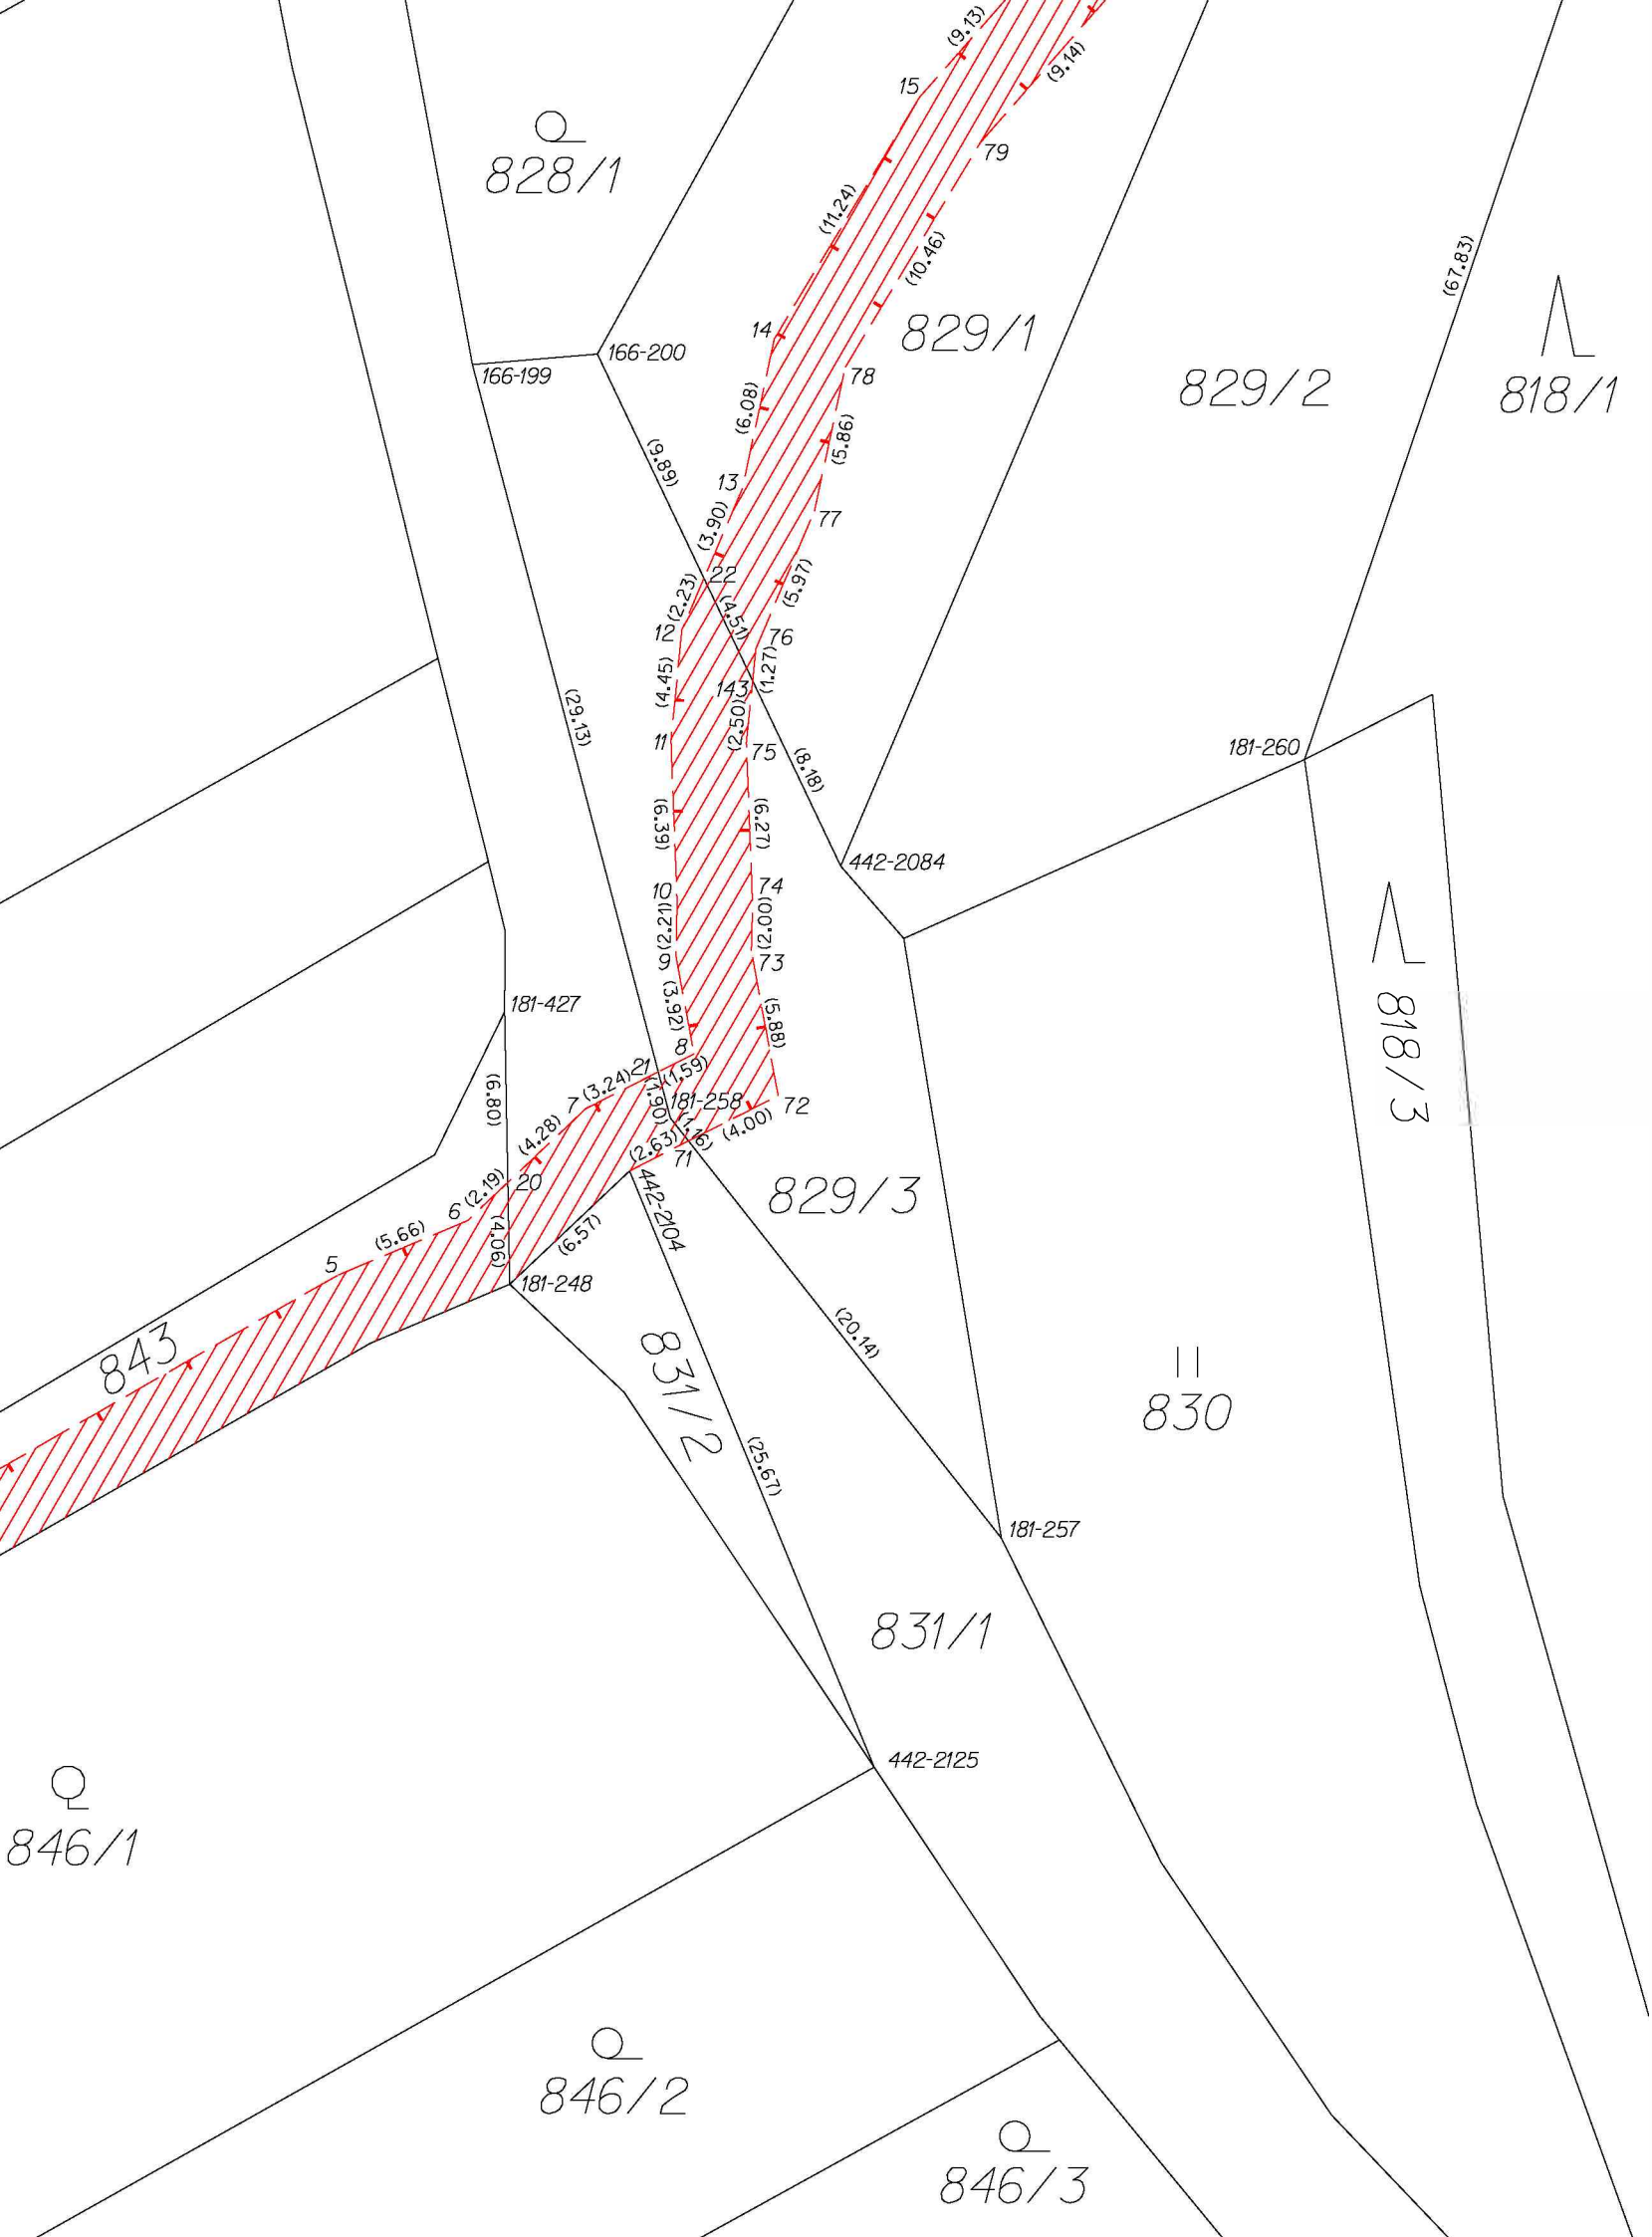

Náčrt 3

Klad listů

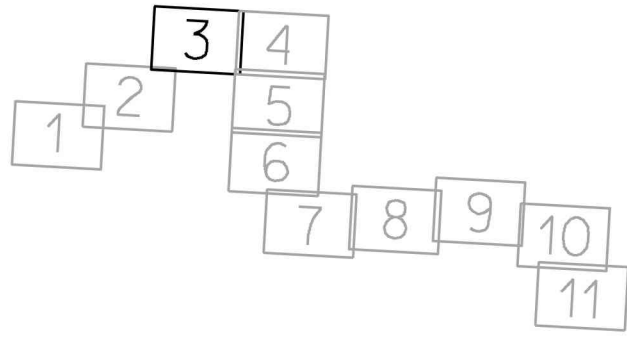


181-260 POLOHA ZKRESLENA

Náčrt 4


822/1

822/2


821/3

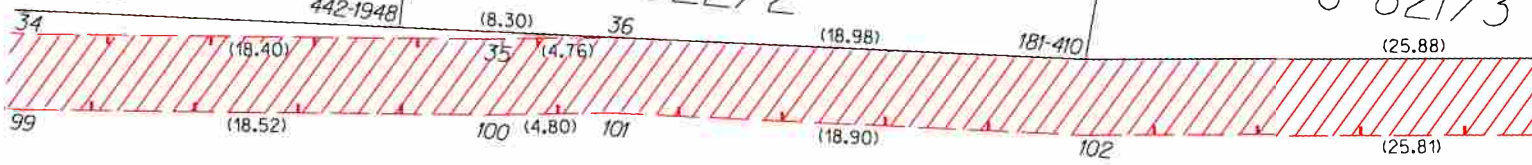


Klad listů

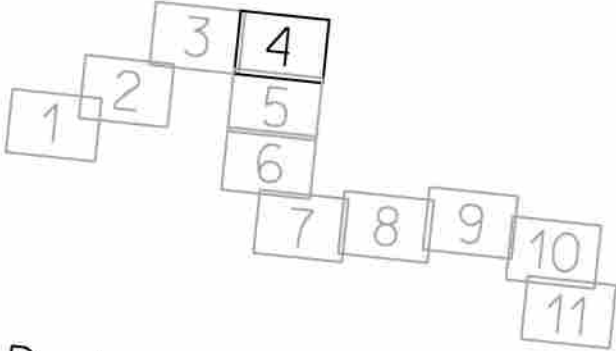

Detail: "A"

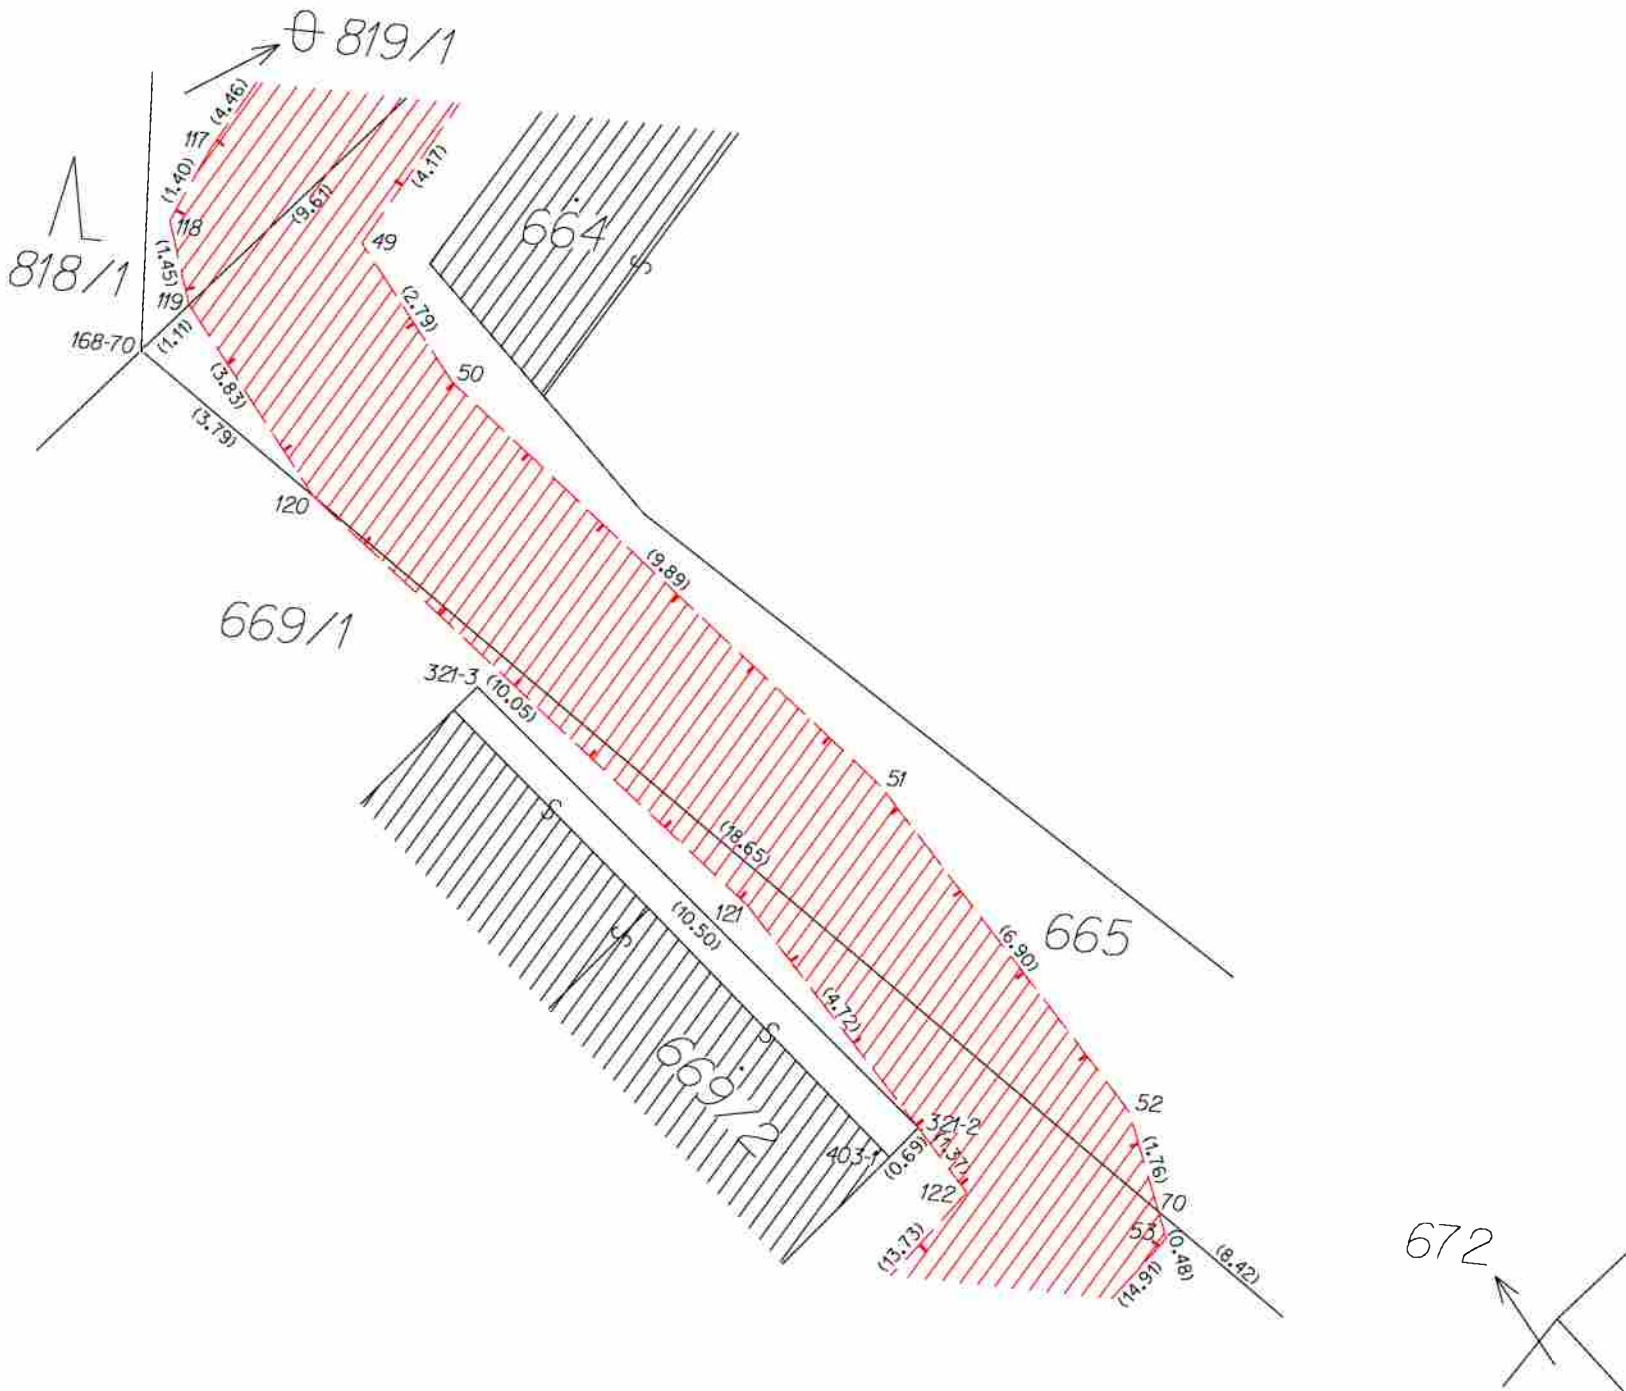

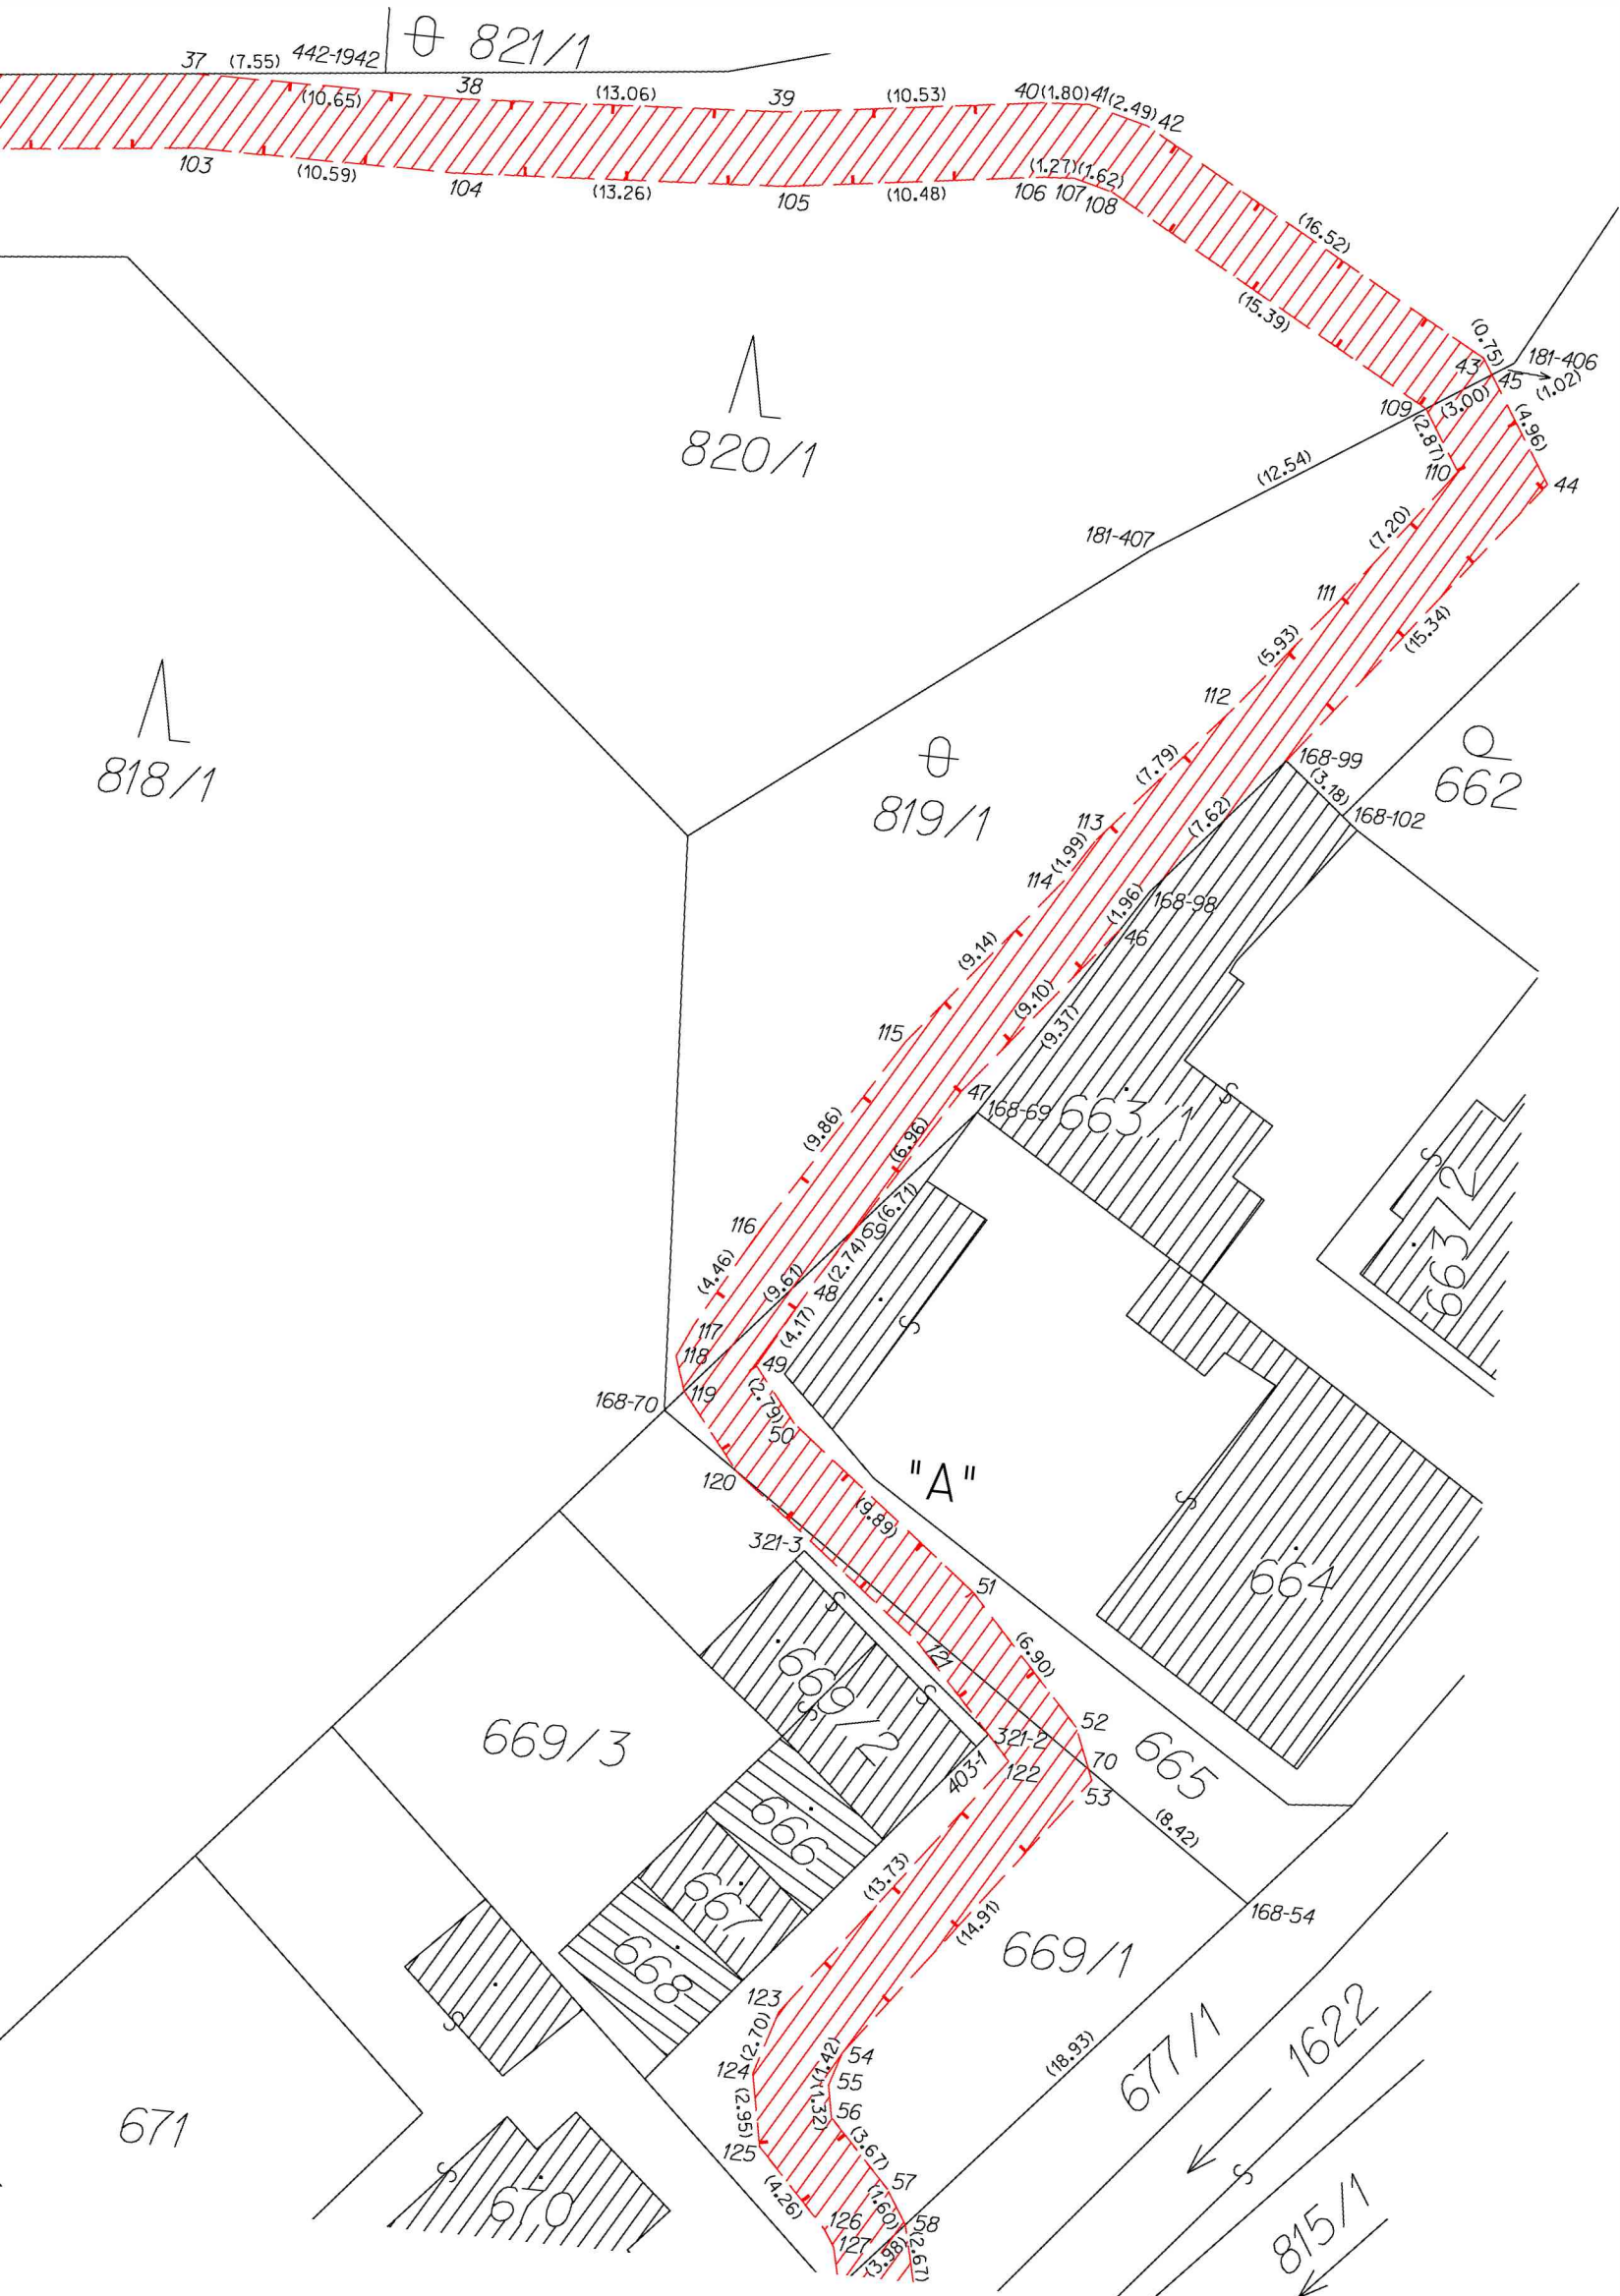

⊕ 821/1

⊕ 820/1

⊕ 818/1

⊕ 819/1

⊕ 662

663

664

665

666

667

668

669/3

669/1

677/1

1622

671

670

815/1

"A"

37 (7.55) 442-1942

(10.65)

38 (13.06)

39 (10.53)

40 (1.80) 41 (2.49) 42

103 (10.59)

104 (13.26)

105 (10.48)

(1.27) (1.62)

106 107 108

(16.52)

(15.39)

(0.75)

181-406

109 (2.87) 110

(12.54)

(7.20)

(5.93)

111

112

113

114

115

116

117

118

119

120

121

122

123

124

125

126

127

128

129

130

131

132

181-407

168-99

168-102

(9.14)

(9.10)

(9.37)

(9.86)

(6.96)

(4.46)

(9.67)

(4.17)

(2.74)

(6.77)

(9.39)

(6.90)

(3.73)

(14.91)

(2.70)

(2.95)

(1.42)

(3.67)

(1.90)

(3.98)

(2.67)

(4.26)

(18.93)

(1.02)

(4.96)

(15.34)

(7.62)

(1.96)

(3.18)

(1.96)

(1.96)

Náčrt 5

Klad listů

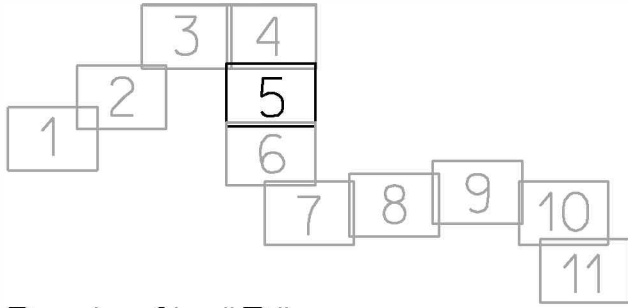

Detail: "B"

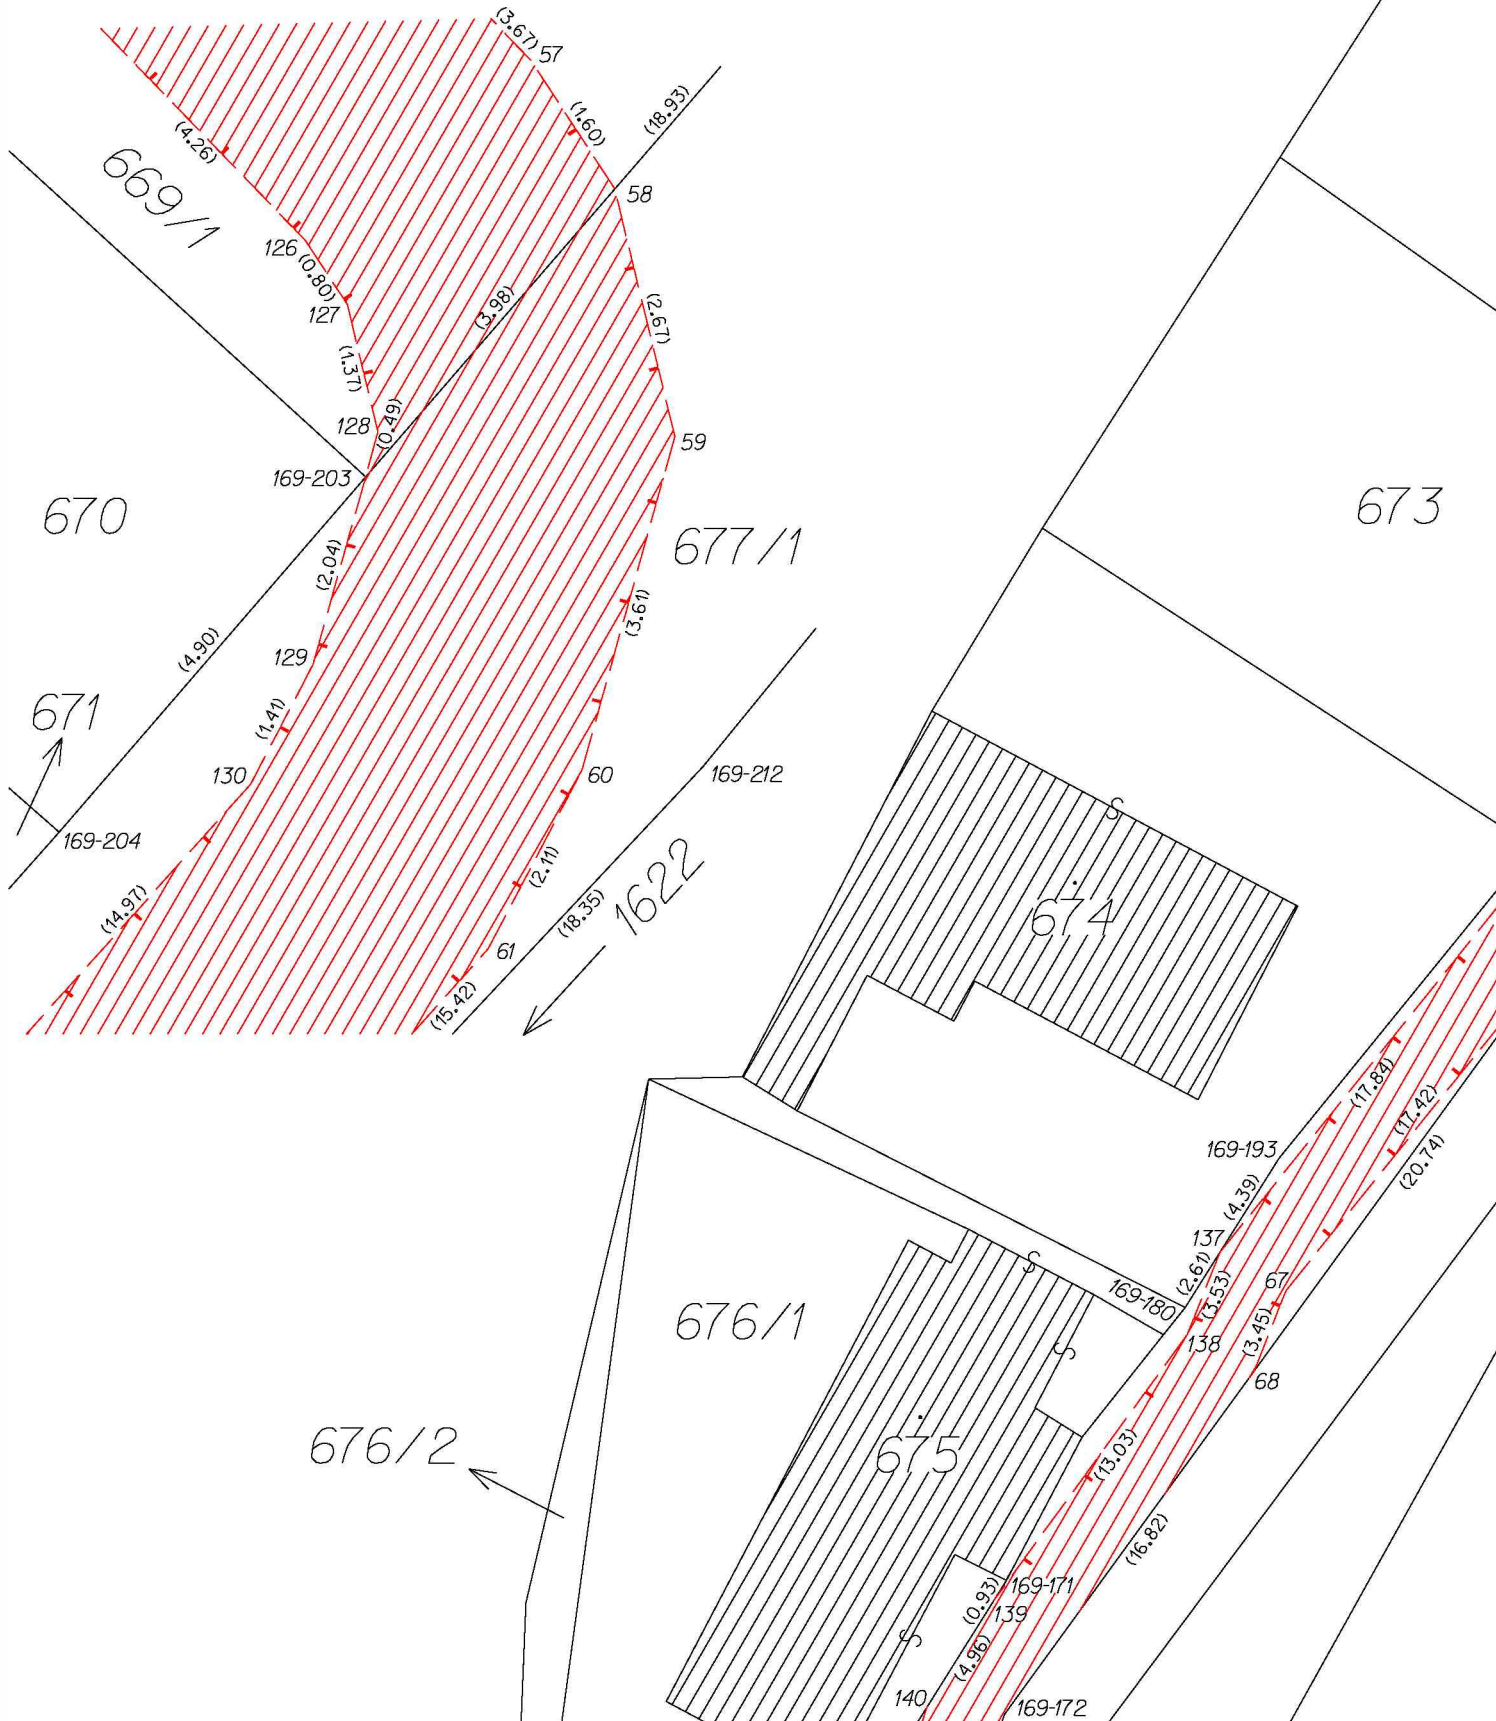

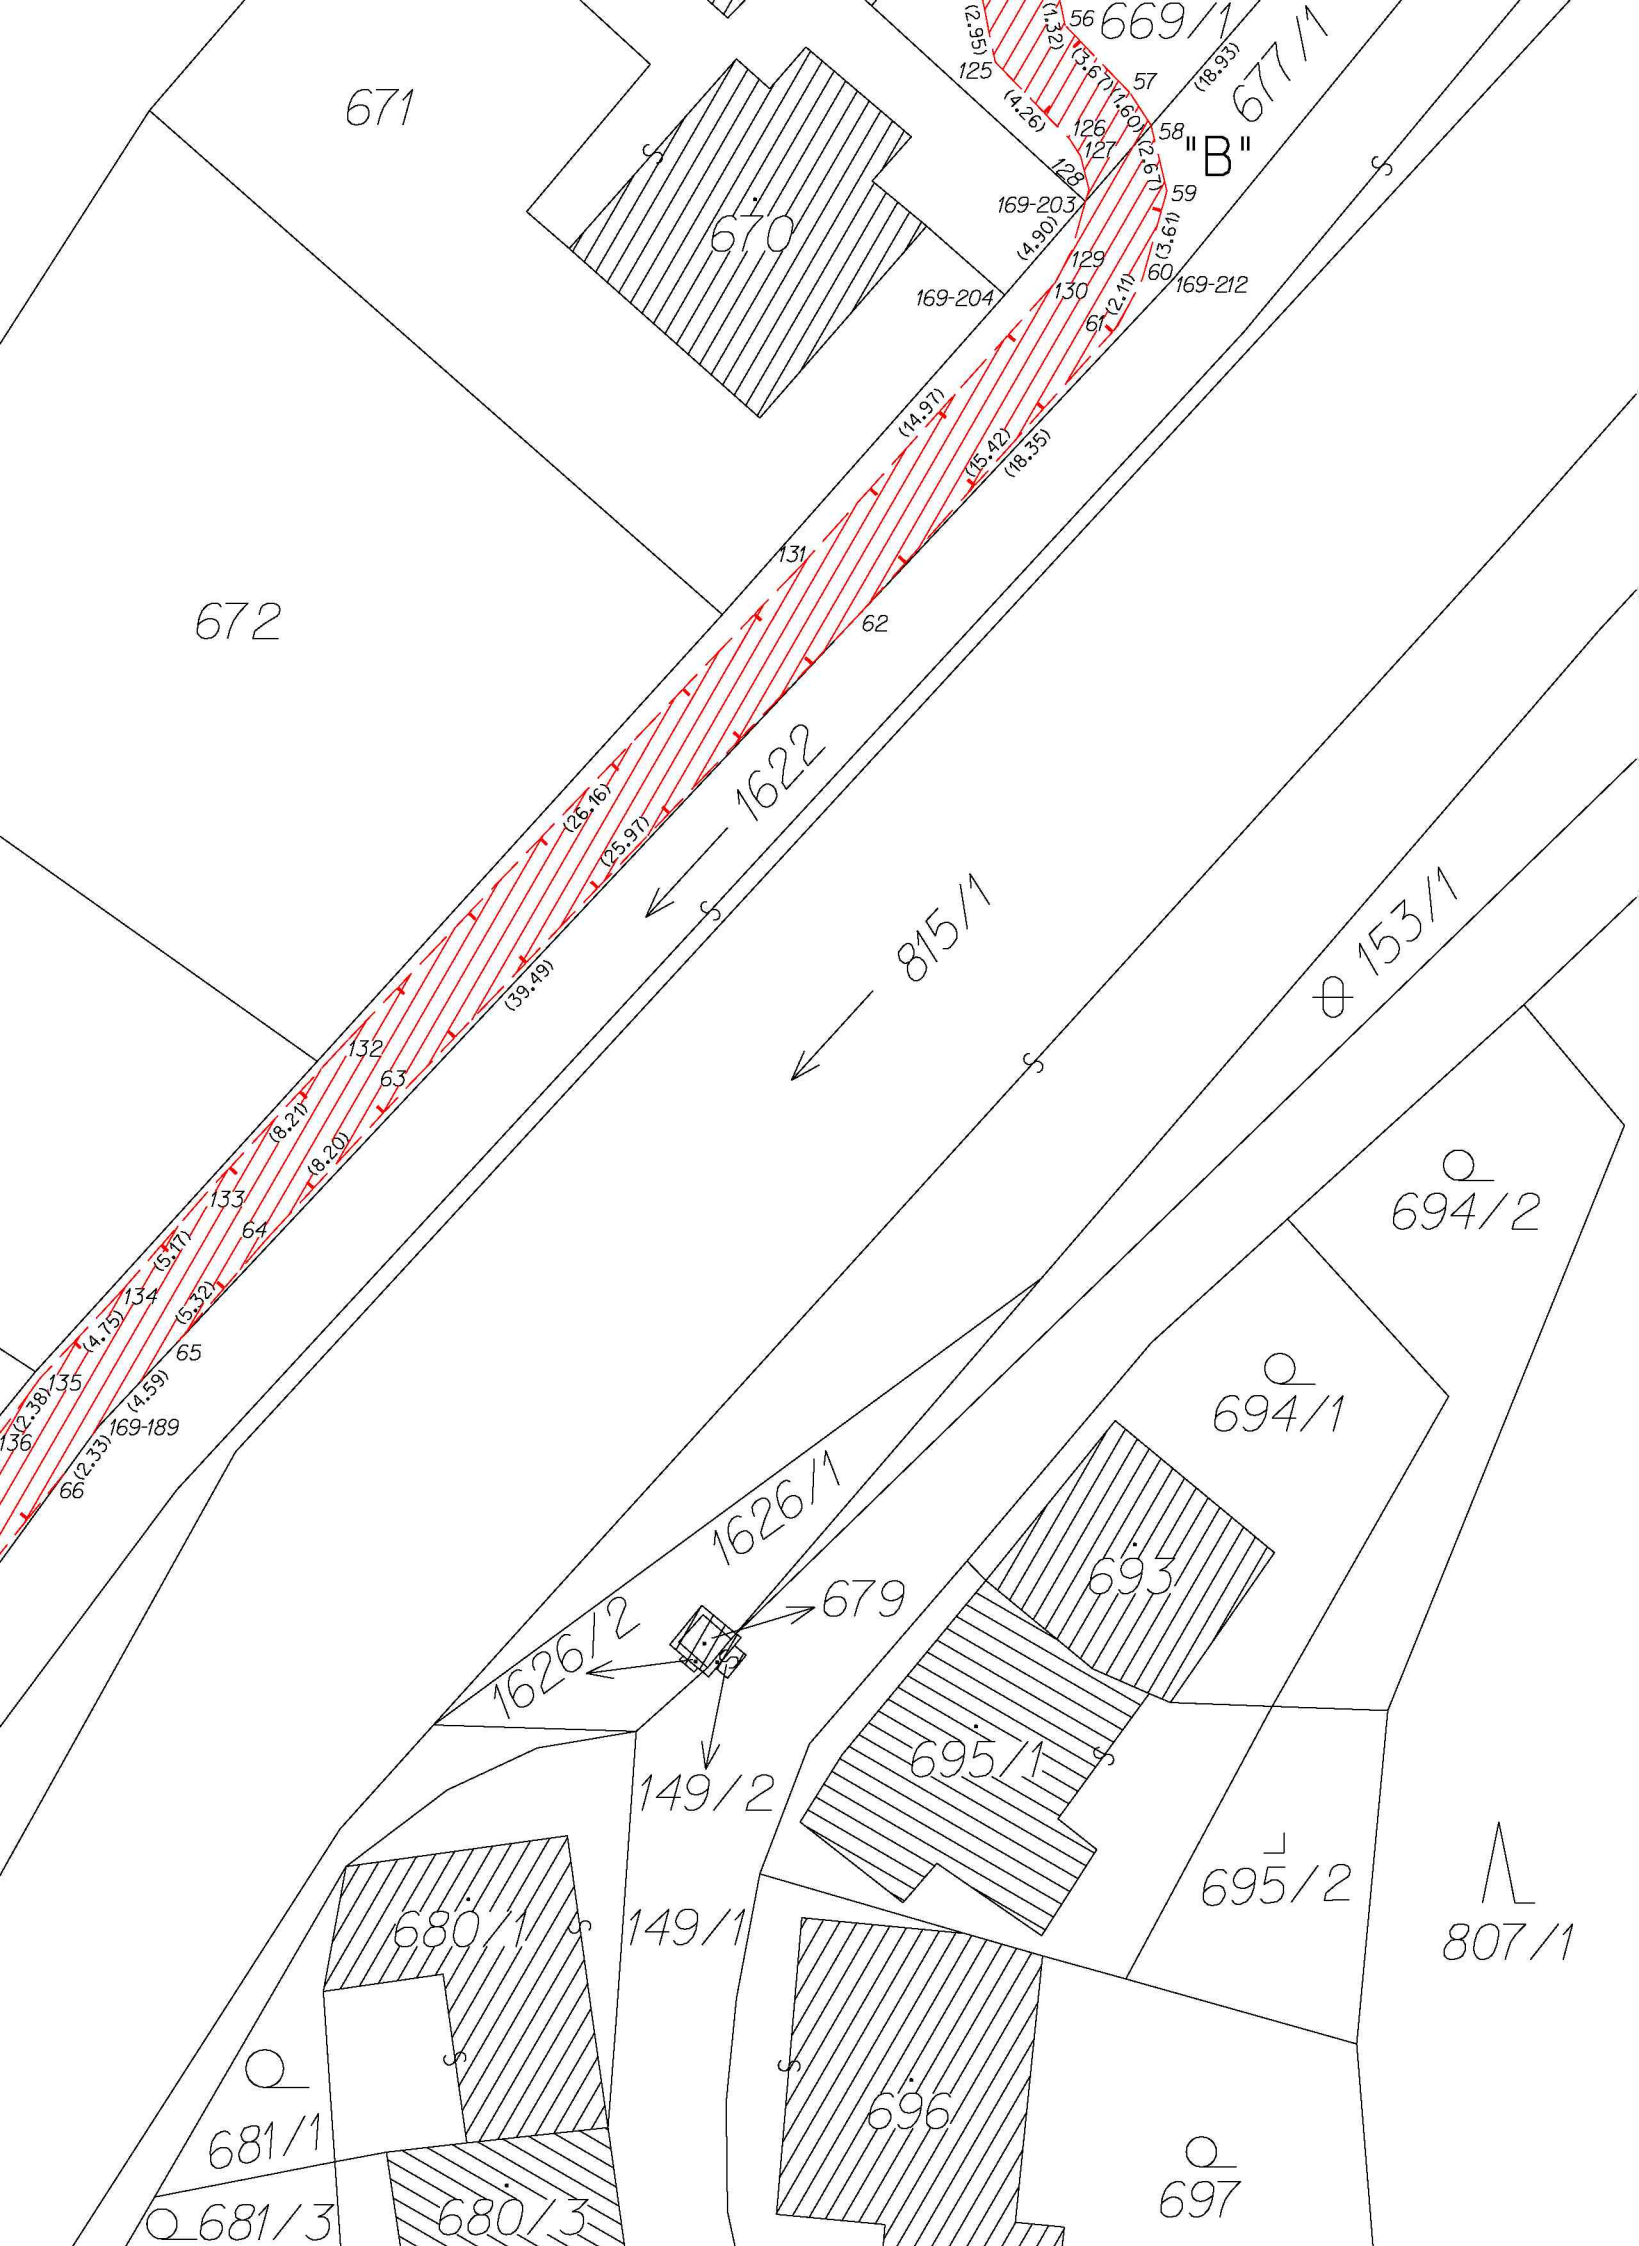

671

670

672

669

677

"B"

169-204

169-203

169-212

131

62

1622

815/1

153/1

694/2

694/1

1626/1

1626/2

679

693

695/1

149/2

695/2

149/1

807/1

680/1

696


697

681/1


681/3

680/3


Náčrt 7

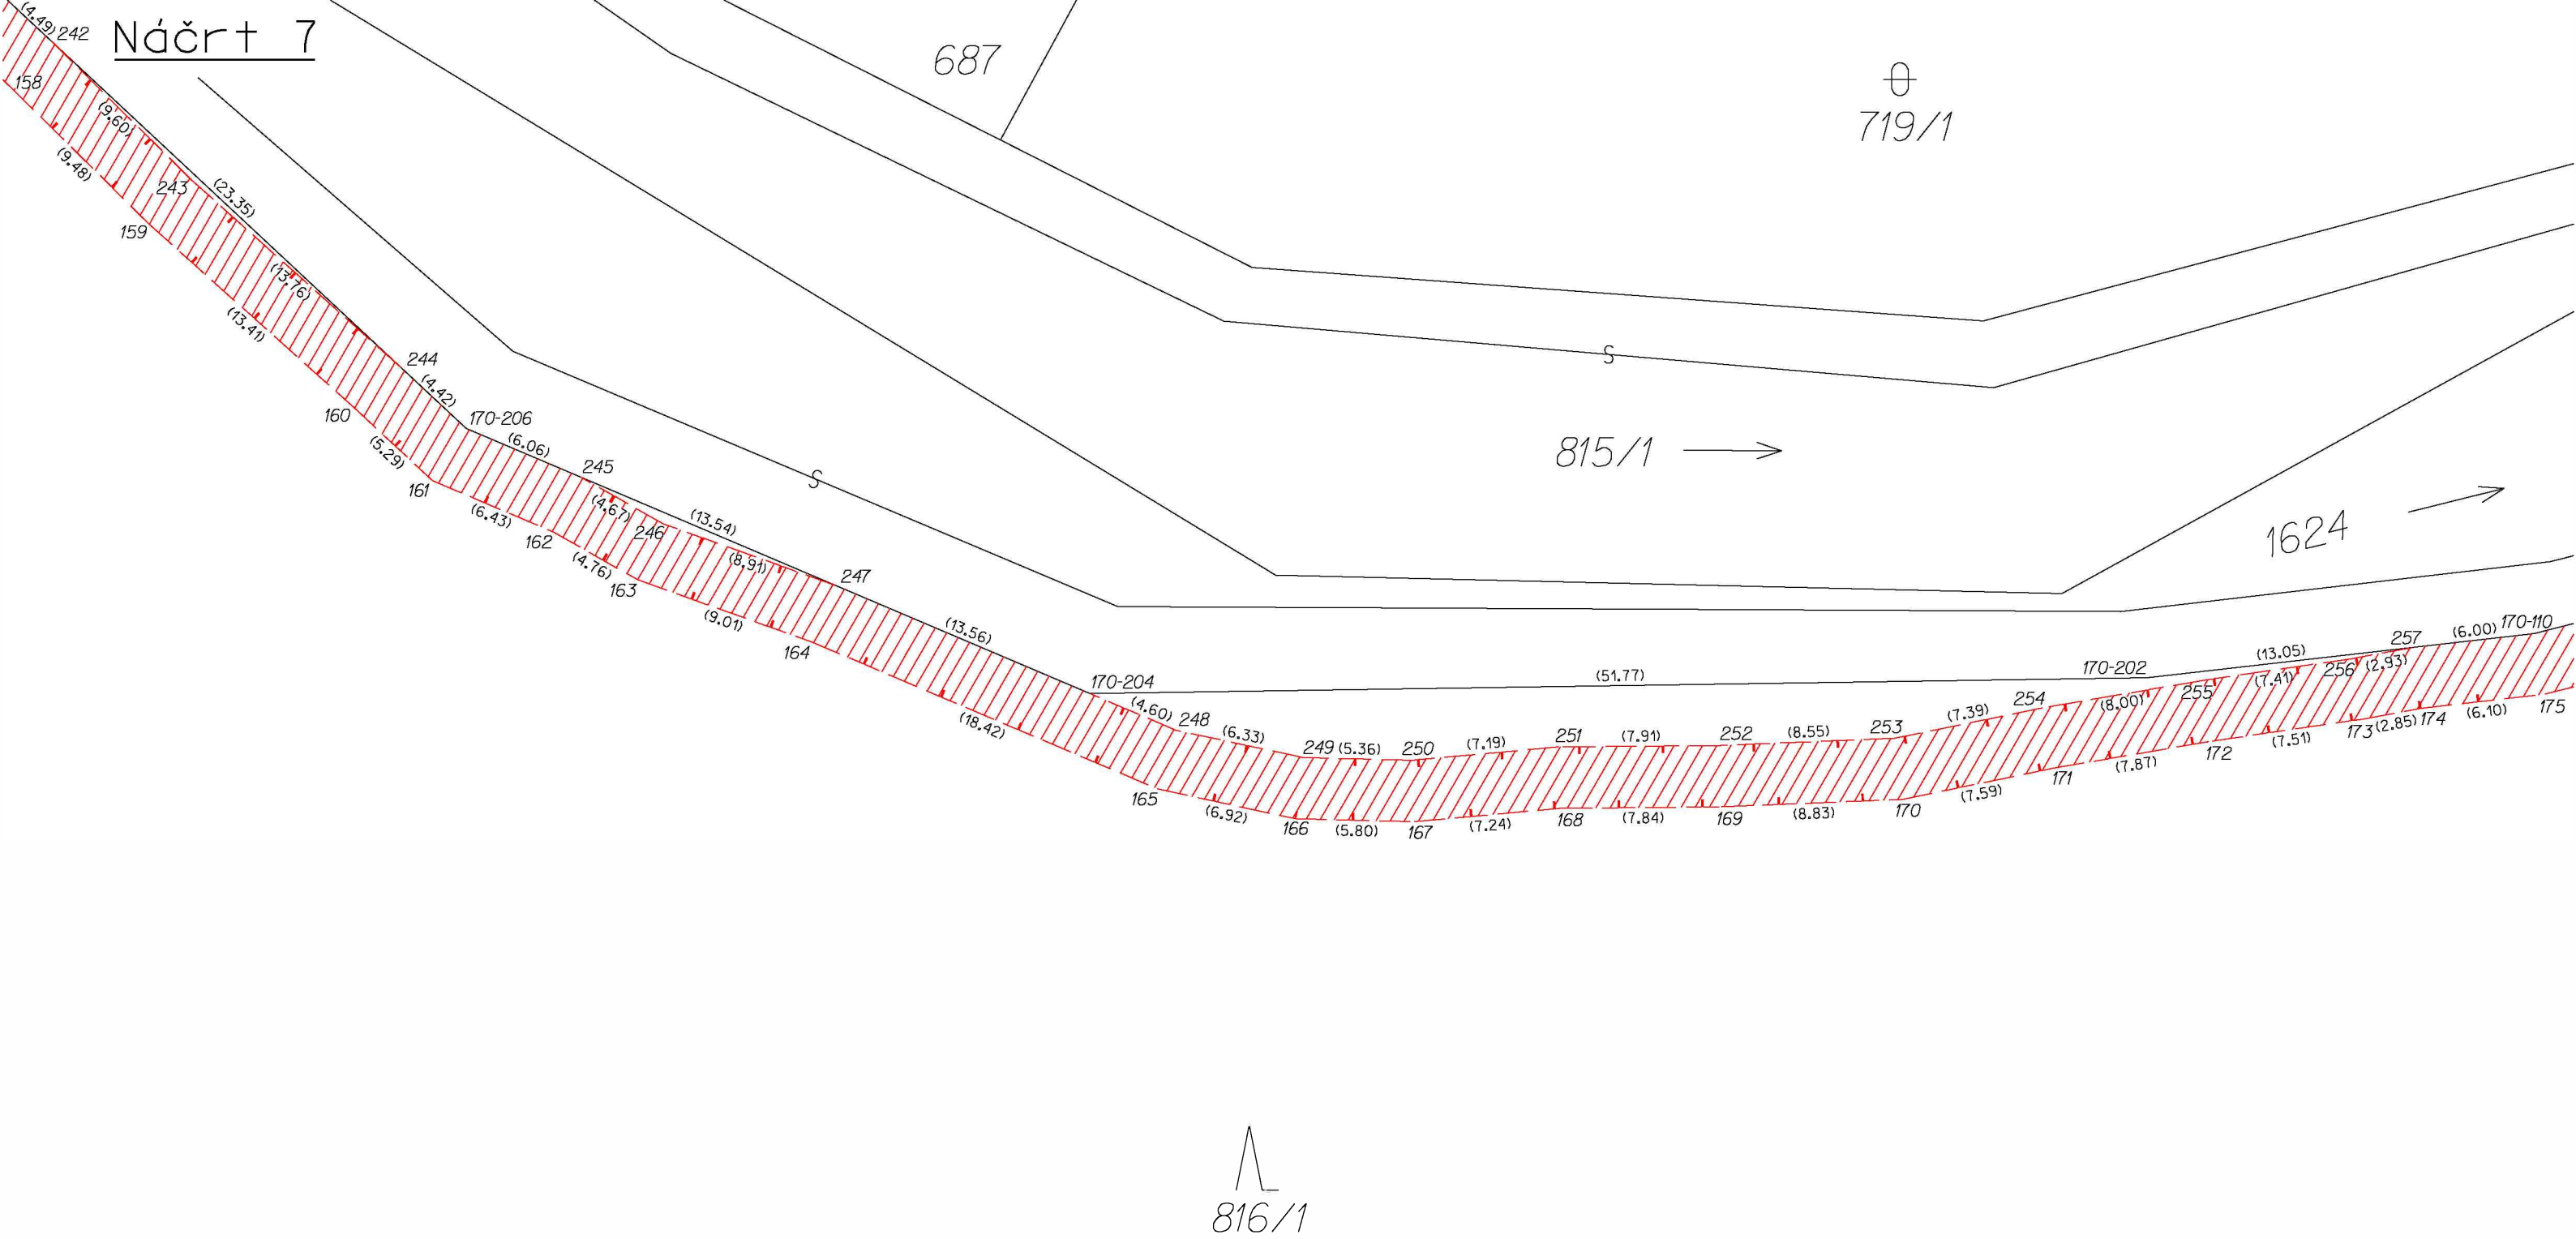

Klad listů

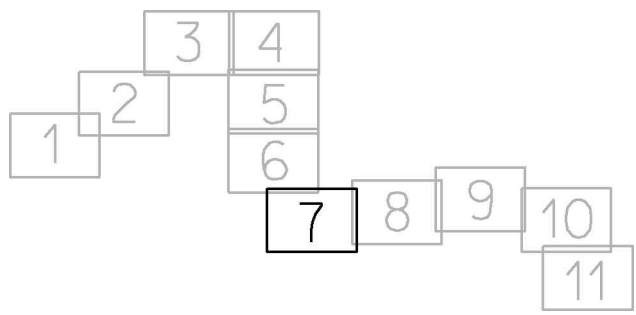


Náčrt 8

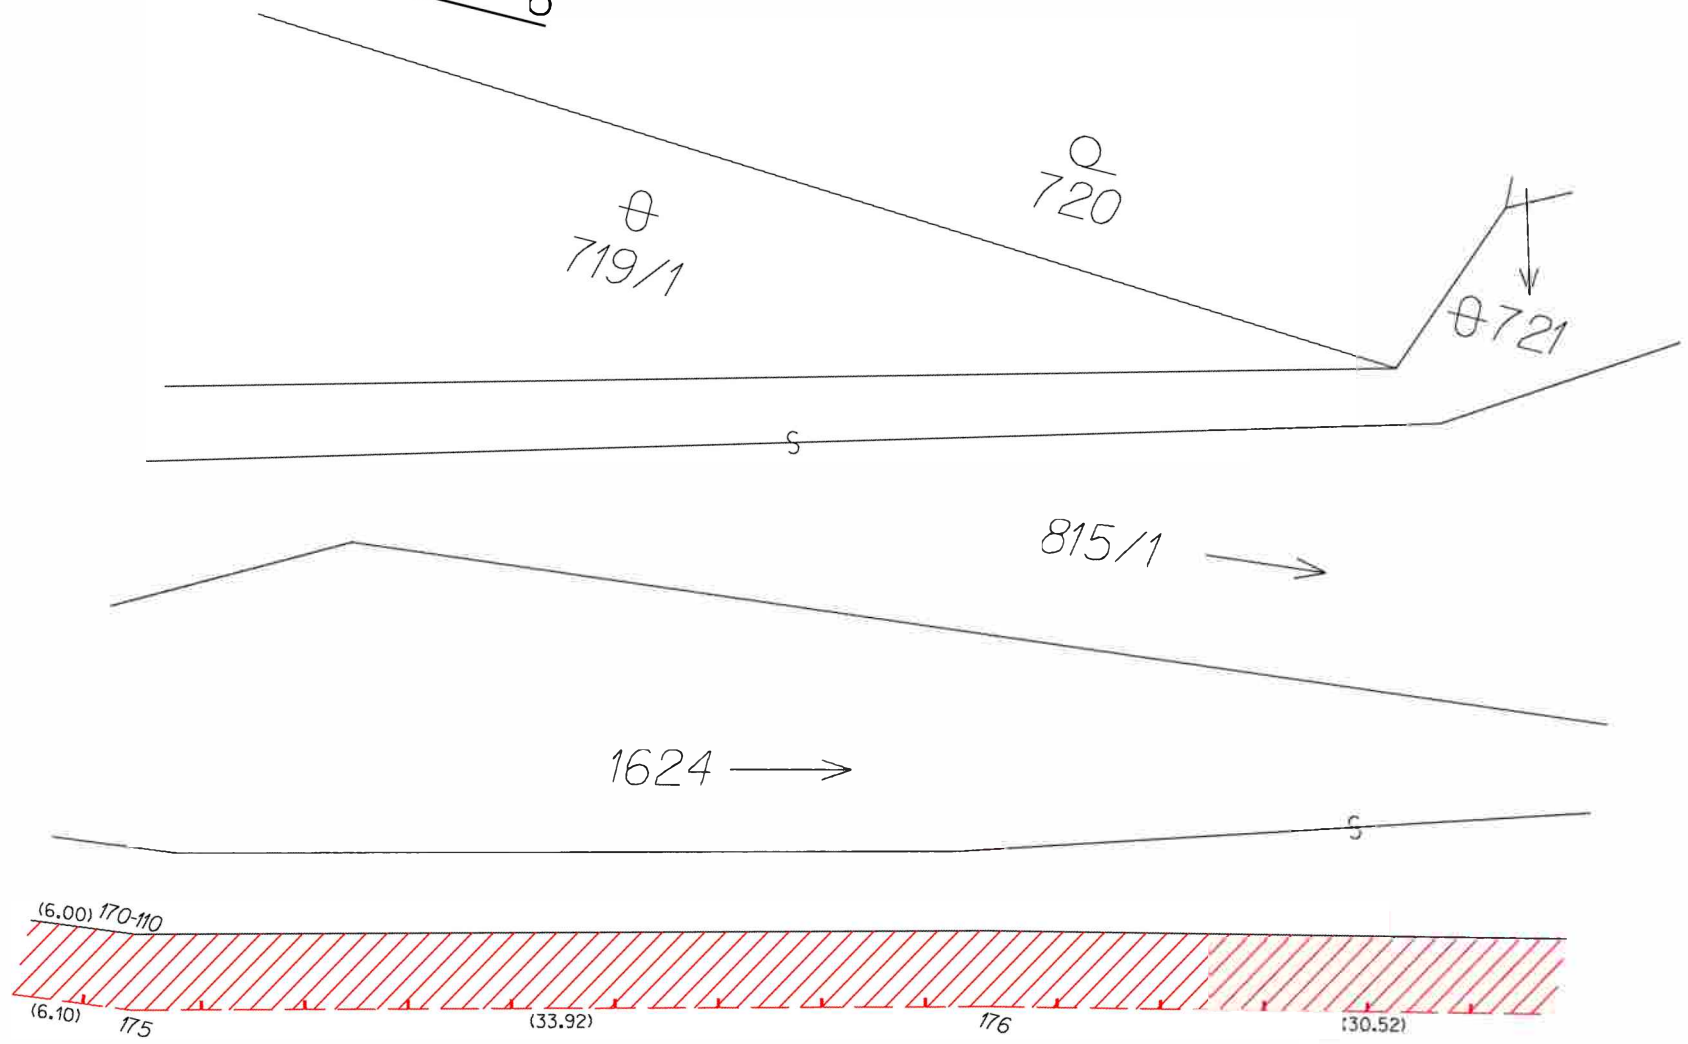


Klad listů

- 1
- 2
- 3
- 4
- 5
- 6
- 7
- 8
- 9
- 10
- 11

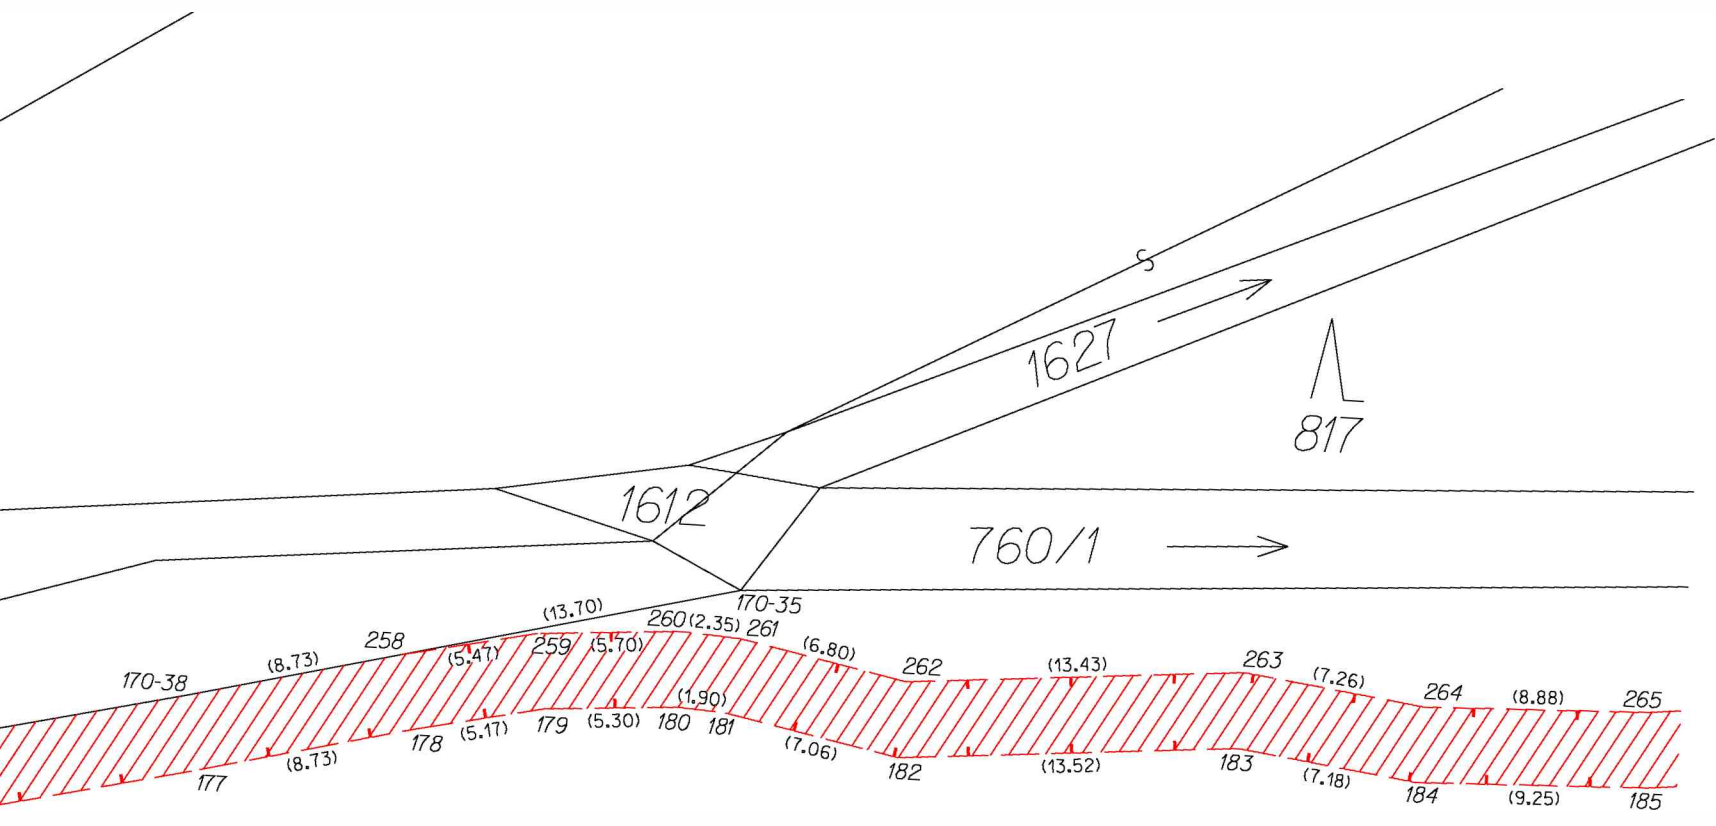



816/1

Náčrt 9

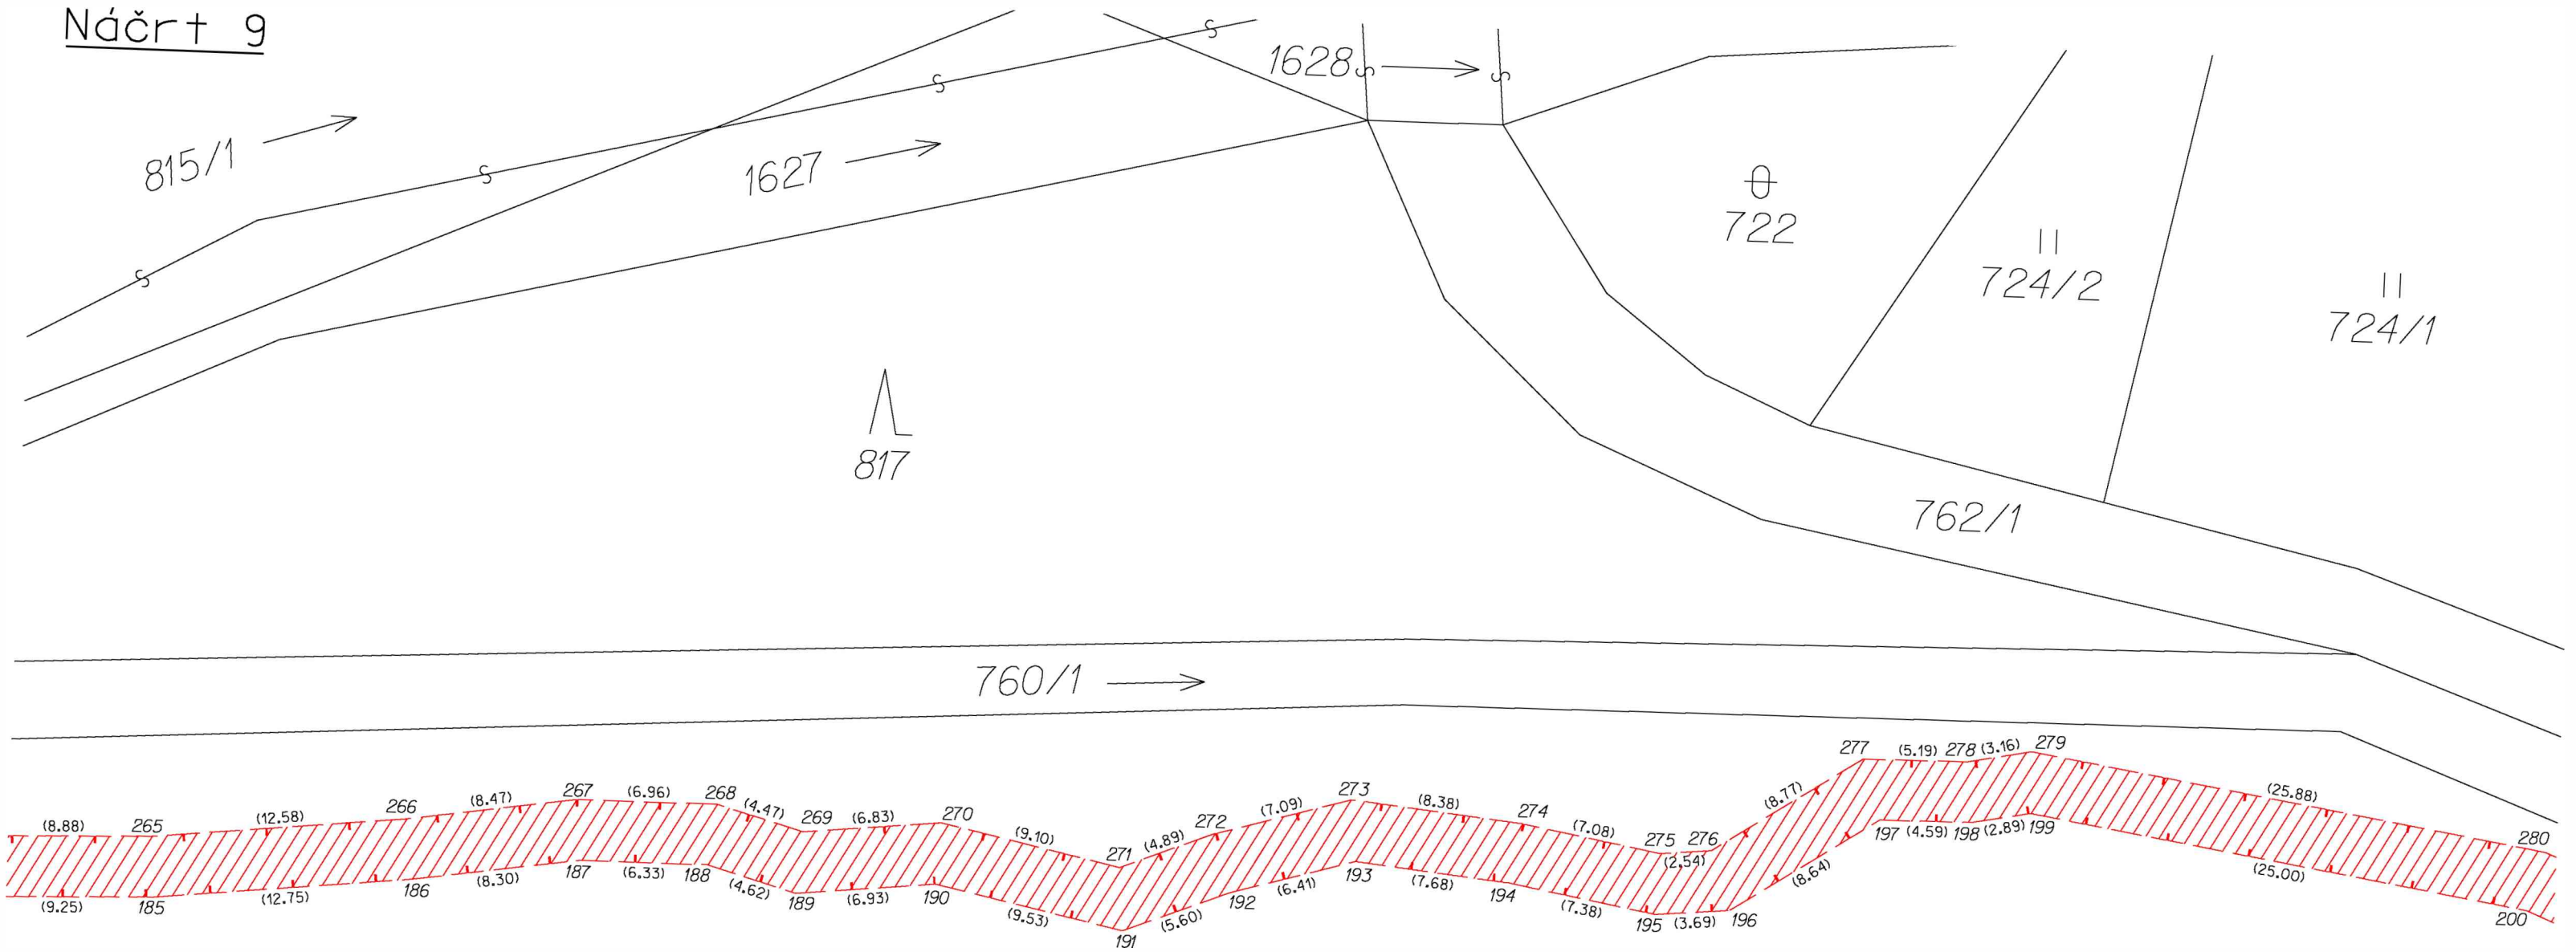

Klad listů

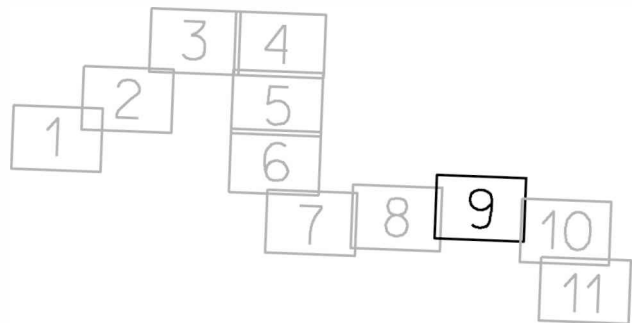


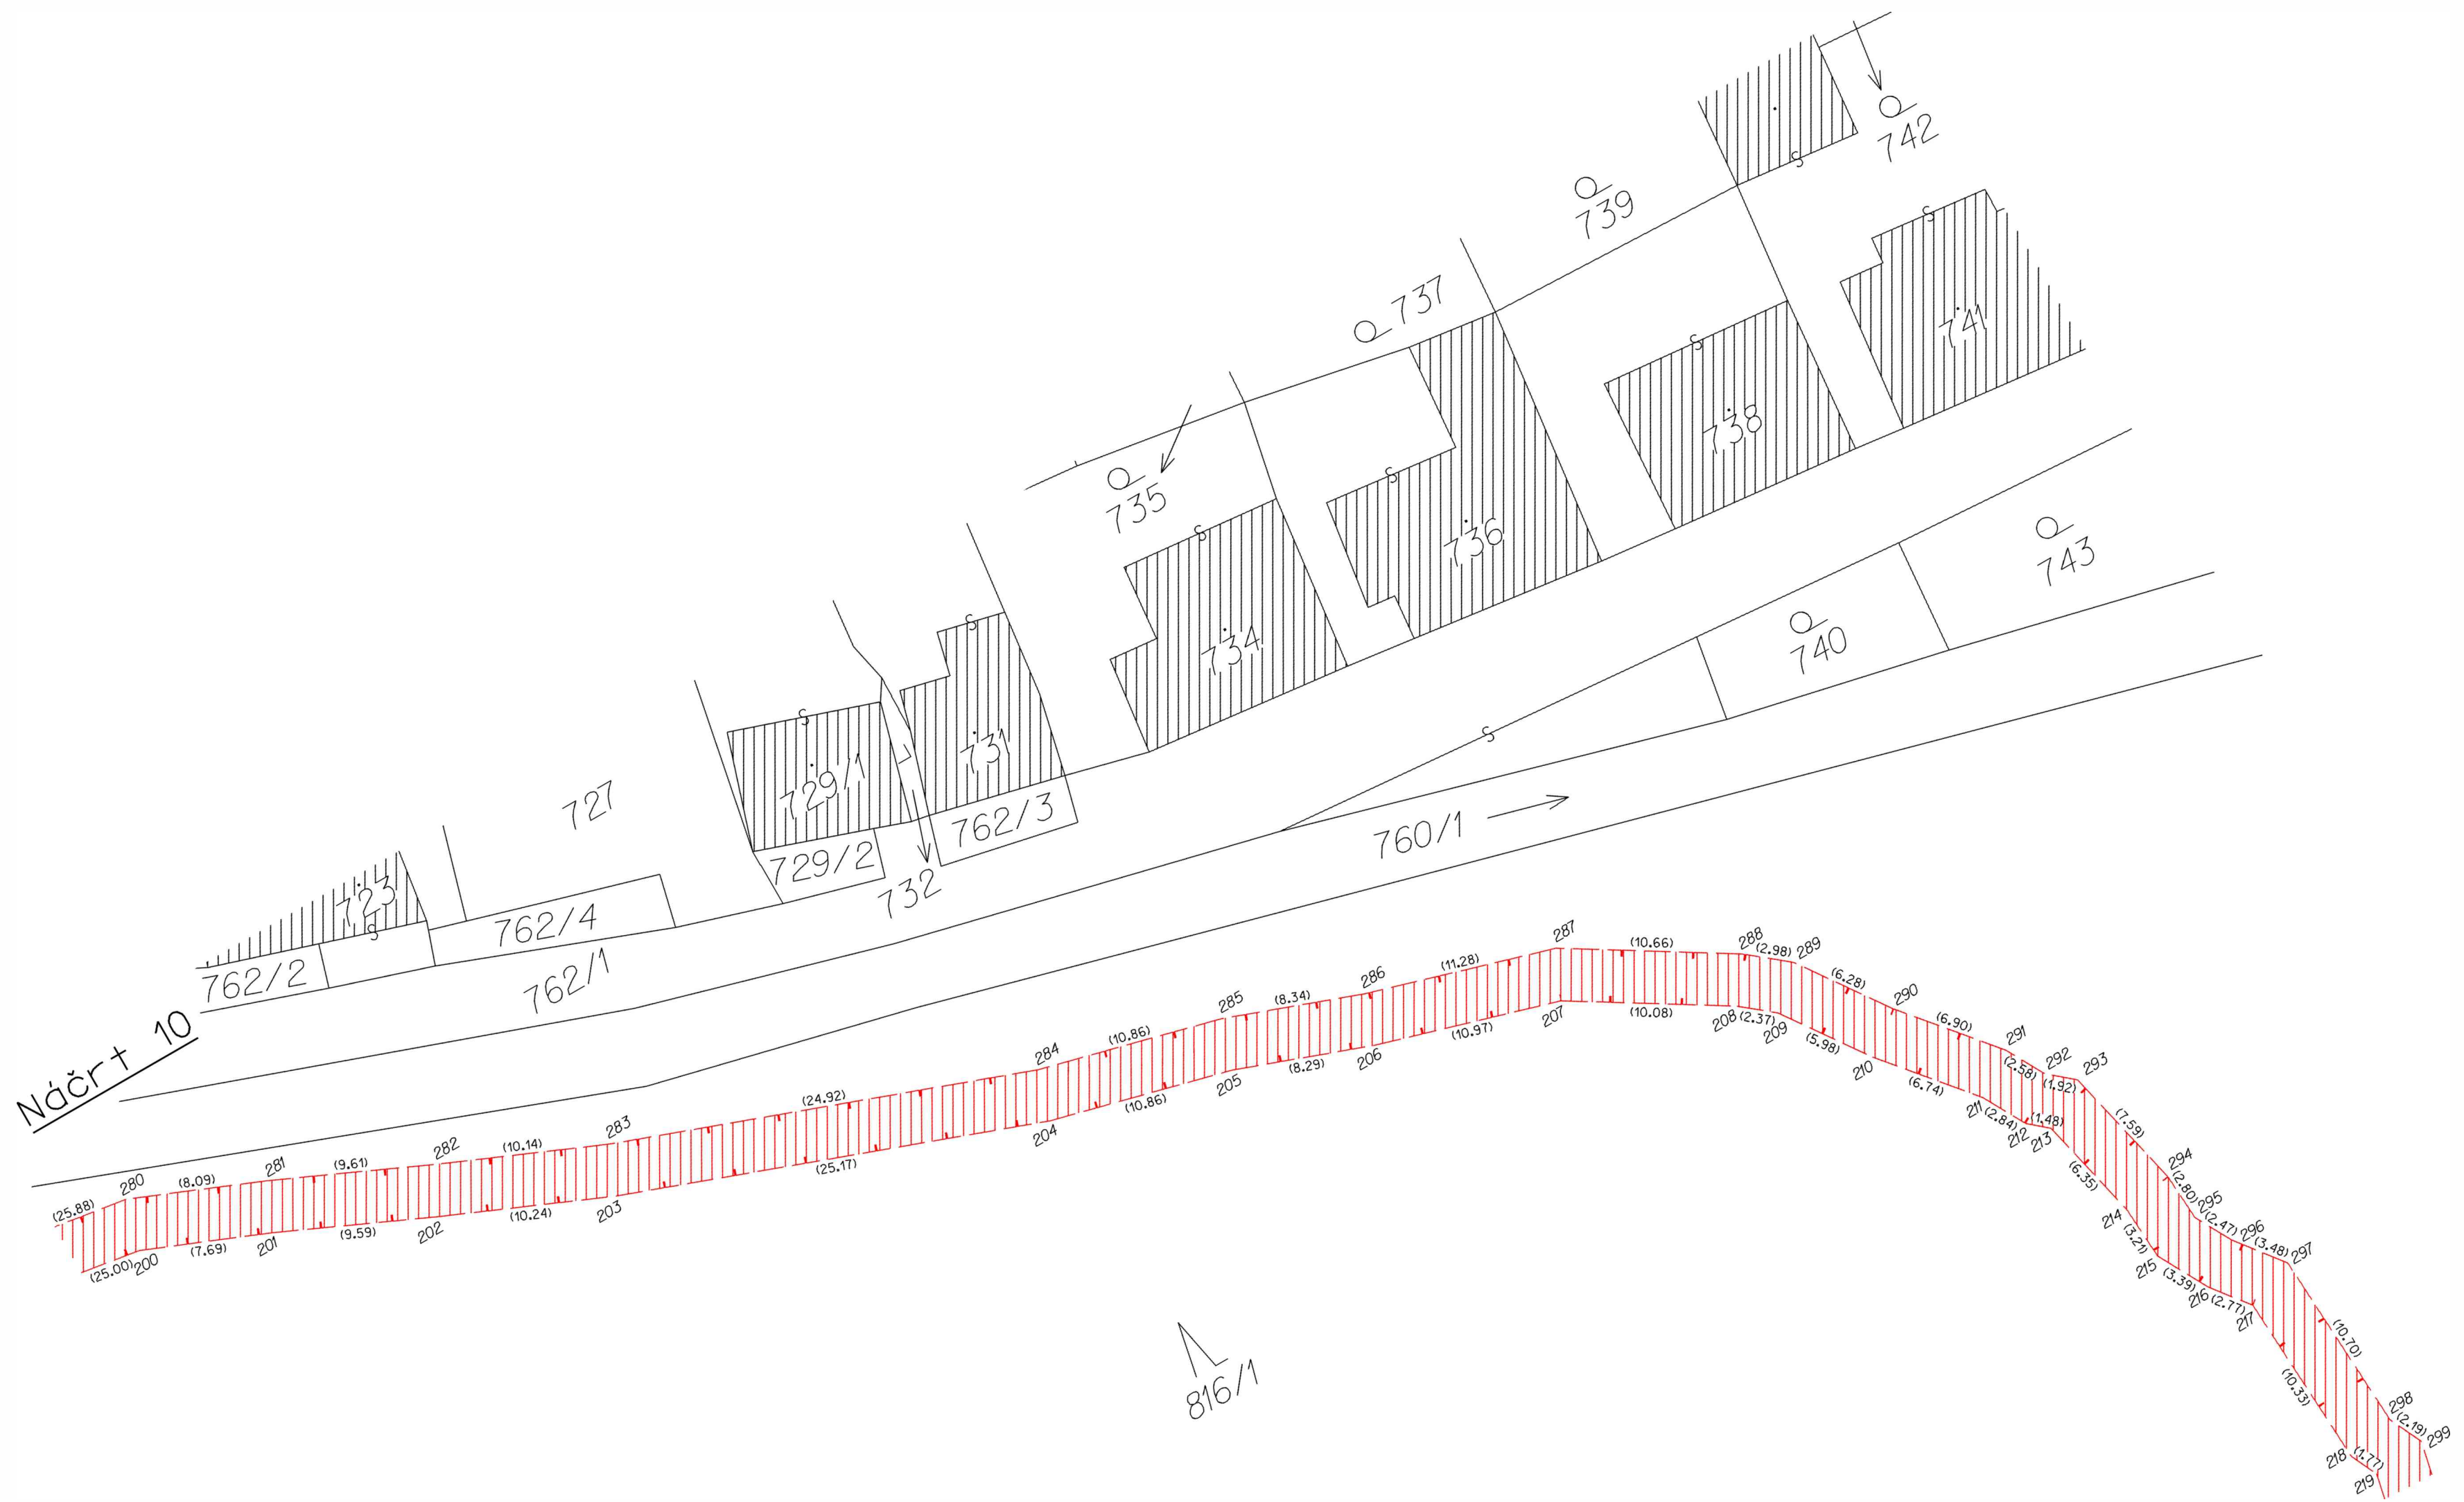

- Klad listů
- | | | | |
|---|---|---|----|
| 1 | 2 | 3 | 4 |
| | | 5 | 6 |
| | 7 | 8 | 9 |
| | | | 10 |
| | | | 11 |

Náčrt 11

Klad listů

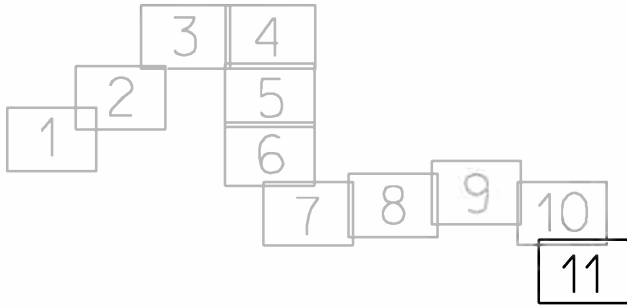

Λ
816/1

