


PŮDORYS 1PP - M1:100

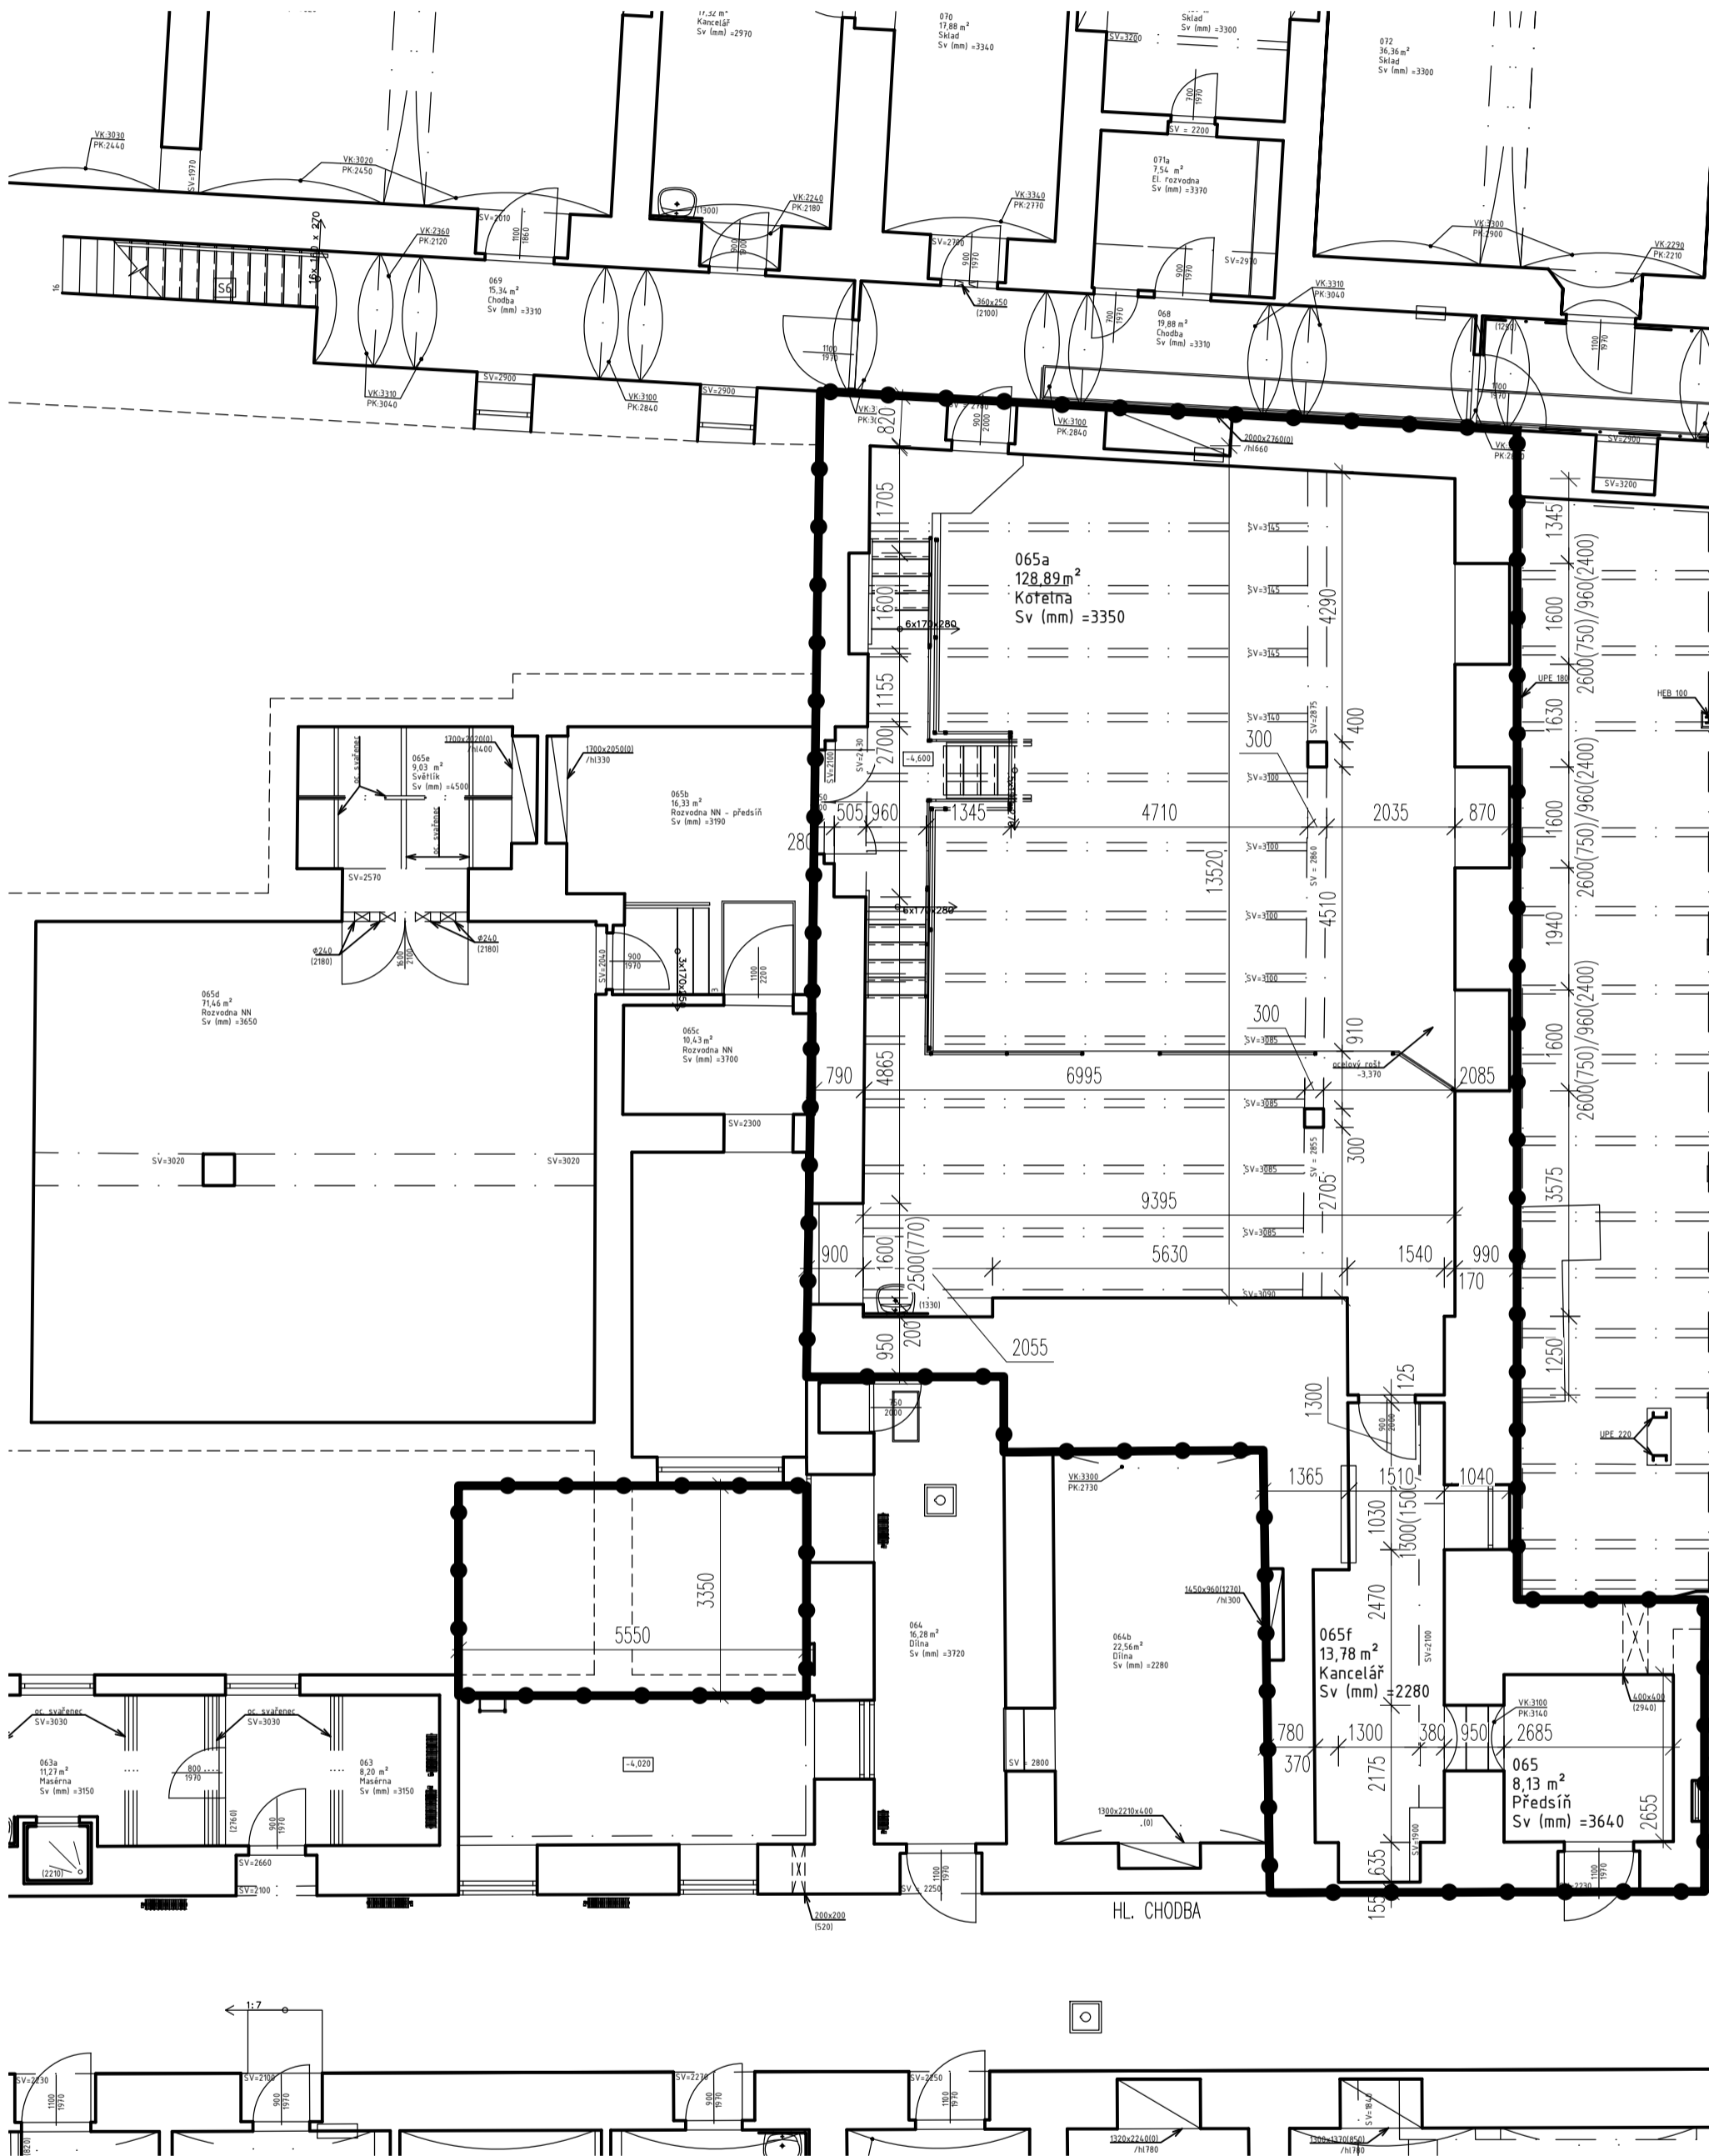

PŮDORYS 1PP TECH. KANÁL - M1:100


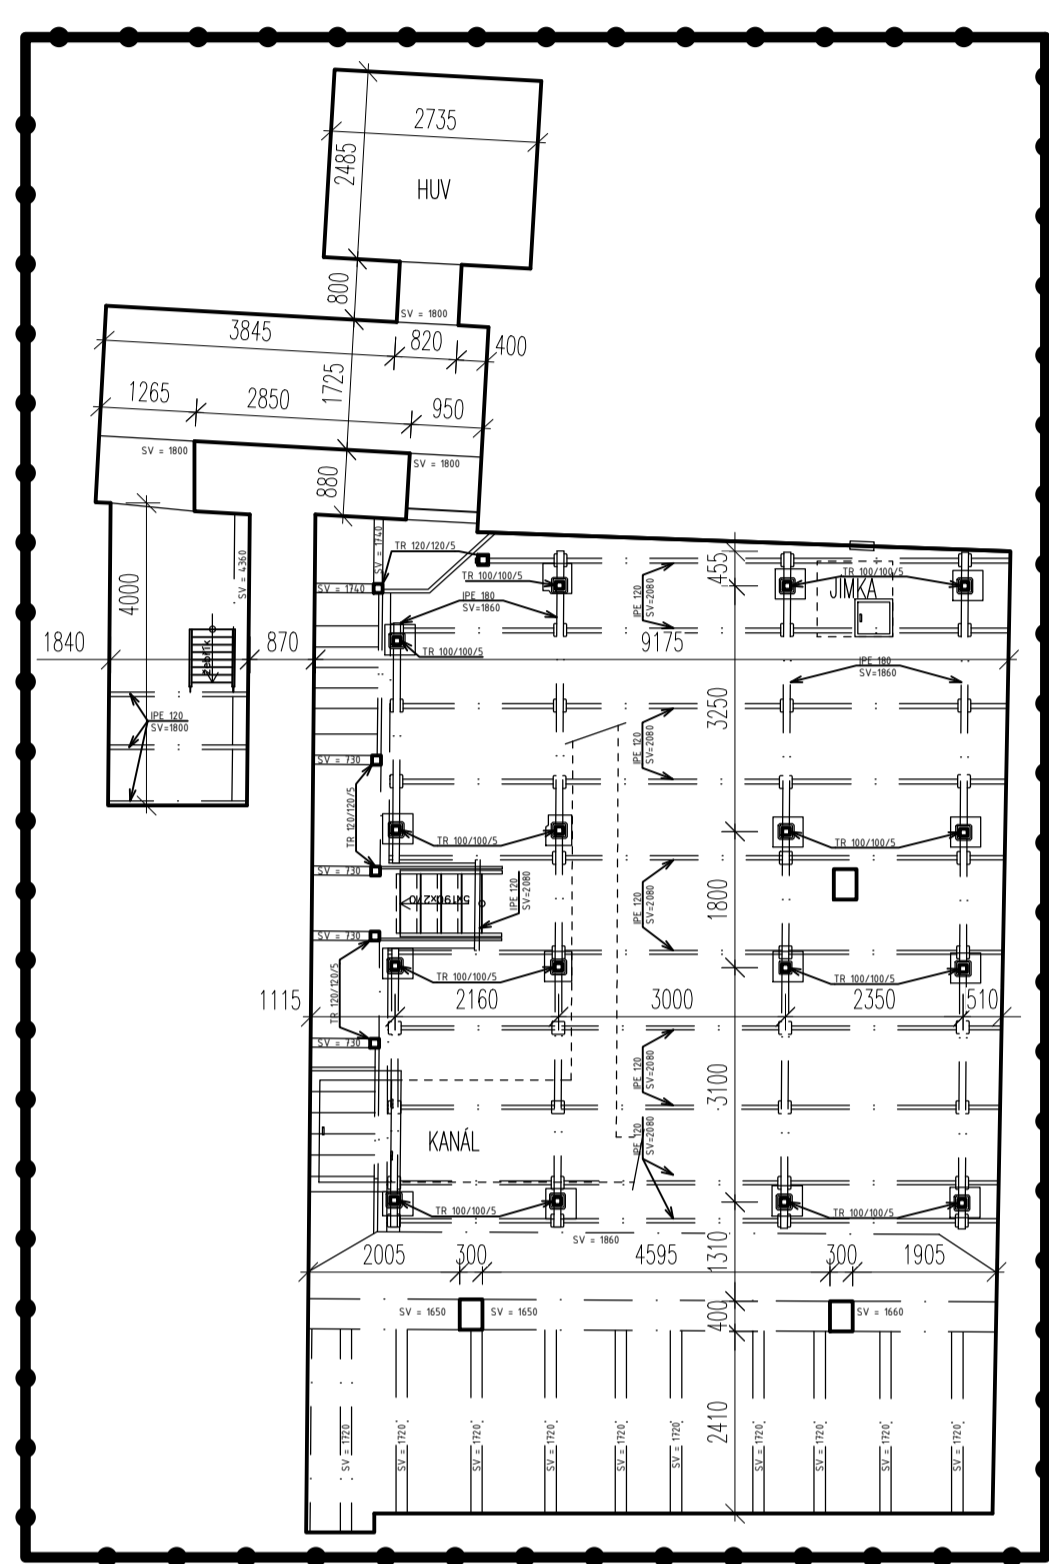


SCHÉMA:

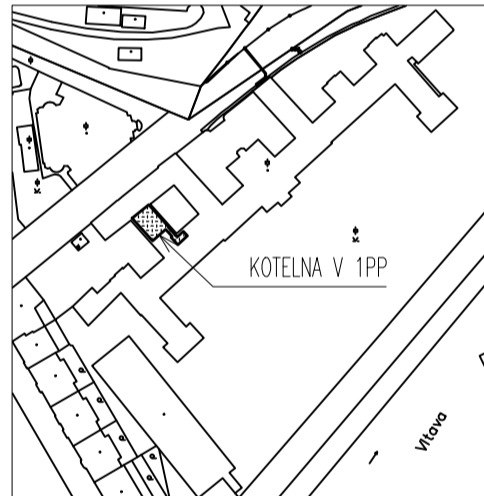

Návrh technického řešení modernizace kotelny ve Strakově akademii

OBJEDNATEL: Česká republika
Úřad vlády České republiky
nábř. E. Beneše 128/4, Praha 1, 118 01

ZPRACOVATEL: **aplíka**
Aplicka s.r.o. Na holém vrchu 14, P-4 Modřany
tel: 241 771 702 ; www.aplicka.cz

NÁZEV VÝKRESU: STAVEBNÍ PŮDORYS 1PP
VYPRACOVAL: ing. GABRIELA NAVRÁTILOVÁ

ČÁST DOKUMENTACE: **TECHNICKÉ ZADÁNÍ PRO VÝBĚR ZHOTOVITELE V REŽIMU D-B**
DATUM: **01/2023**
Č. PARÉ:

LEGENDA
PŘEDPOKLÁDANÝ MINIMÁLNÍ ROZSAH STAVEBNÍCH ÚPRAV

ZDROJ ZAMĚŘENÍ: PASPORTIZACE OBJEKTU
POSKYTNUTÁ INVESTOREM