


NÁVRH SCHÉMA ZAPOJENÍ OHŘEVU TUV TEPELNÝM ČERPADLEM

TČ musí mít atest na přímý ohřev užitkové vody
Potrubí mezi TČ a AKU nádržemi bude z nerez potrubí.

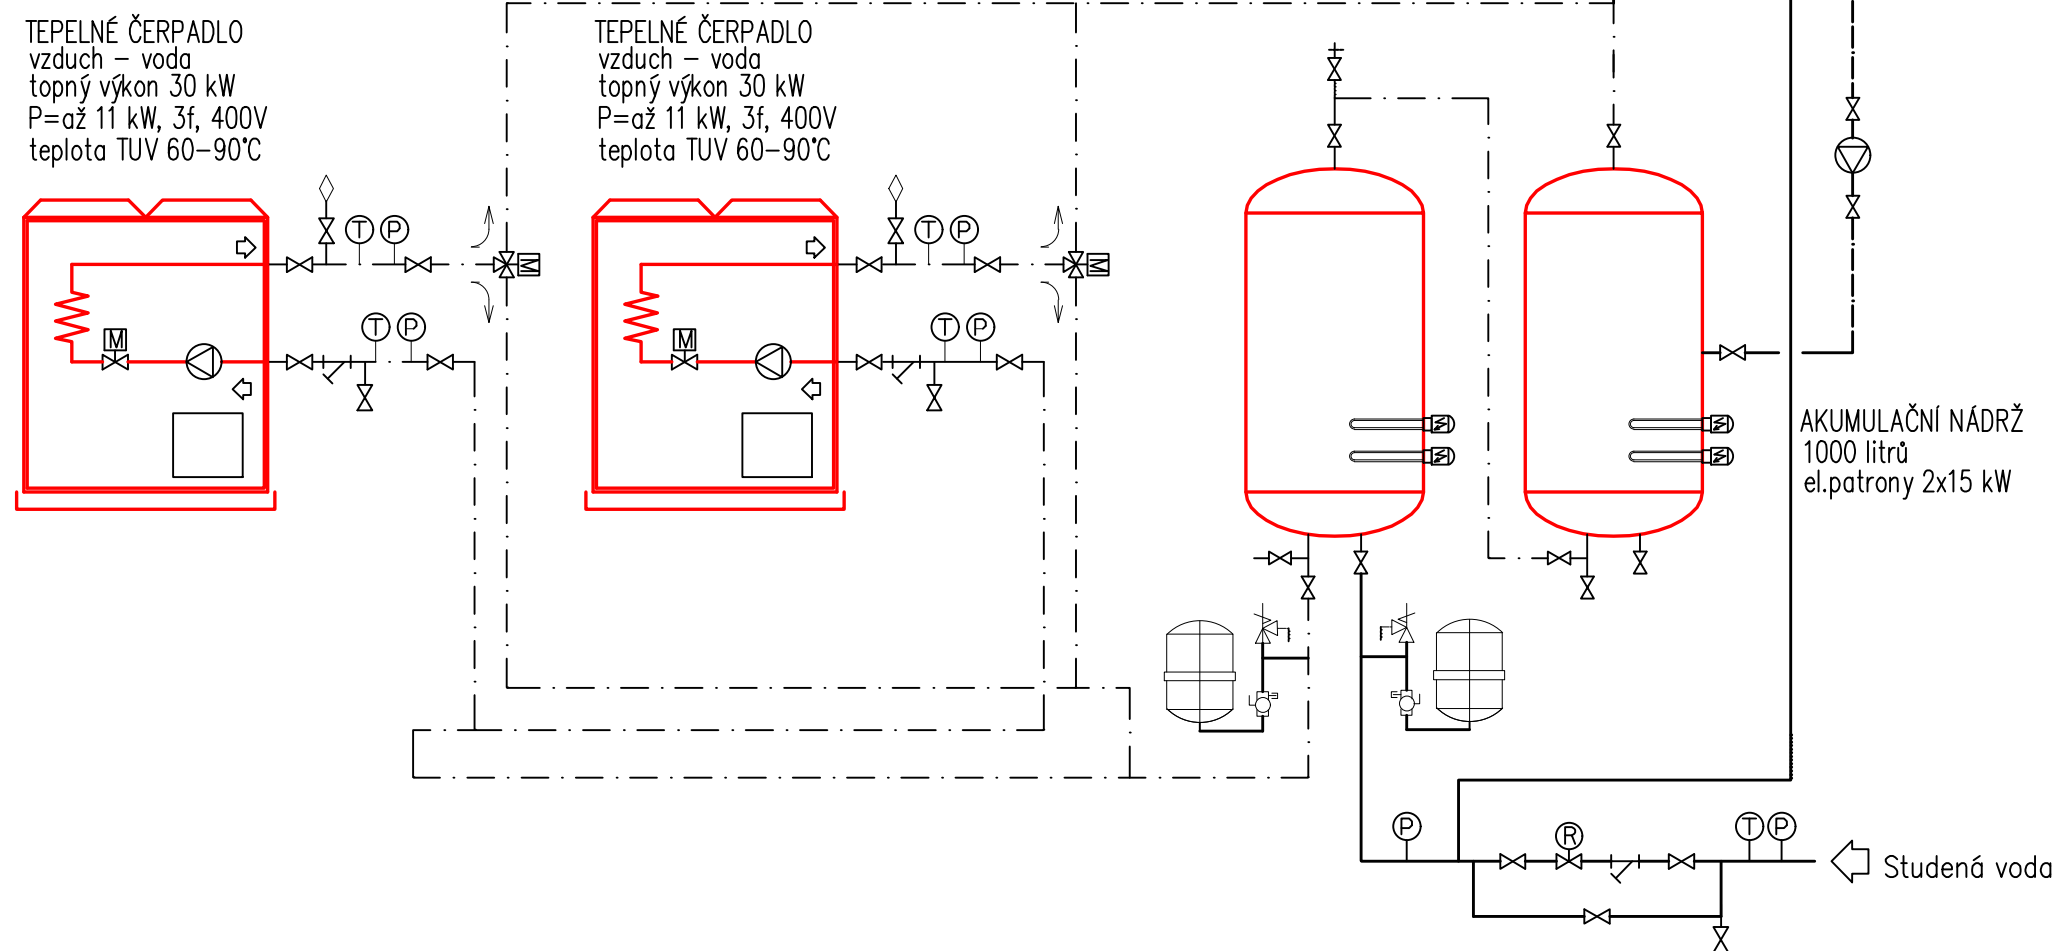

Návrh technického řešení modernizace kotelny ve Strakově akademii

OBJEDNATEL:	Česká republika Úřad vlády České republiky nábř. E. Beneše 128/4, Praha 1, 118 01	
ZPRACOVATEL:	 Aplika s.r.o. Na hoším vrchu 14, P-4 Modřany tel: 241 771 702 ; www.aplika.cz	
NÁZEV VÝKRESU:	ÚT-03 SCHÉMA ZAPOJENÍ OHŘEVU TUV TEPELNÝM ČERPADLEM	
VYPRACOVAL:	Ing. JAN KREISINGER, Ing. MIROSLAV KUNECKÝ	
ČÁST DOKUMENTACE:	DATUM:	Č. PARÉ:
TECHNICKÉ ZADÁNÍ PRO VÝBĚR ZHOTOVITELE V REŽIMU D-B	02/2023	