




# PŮDORYS 1PP - M1:100

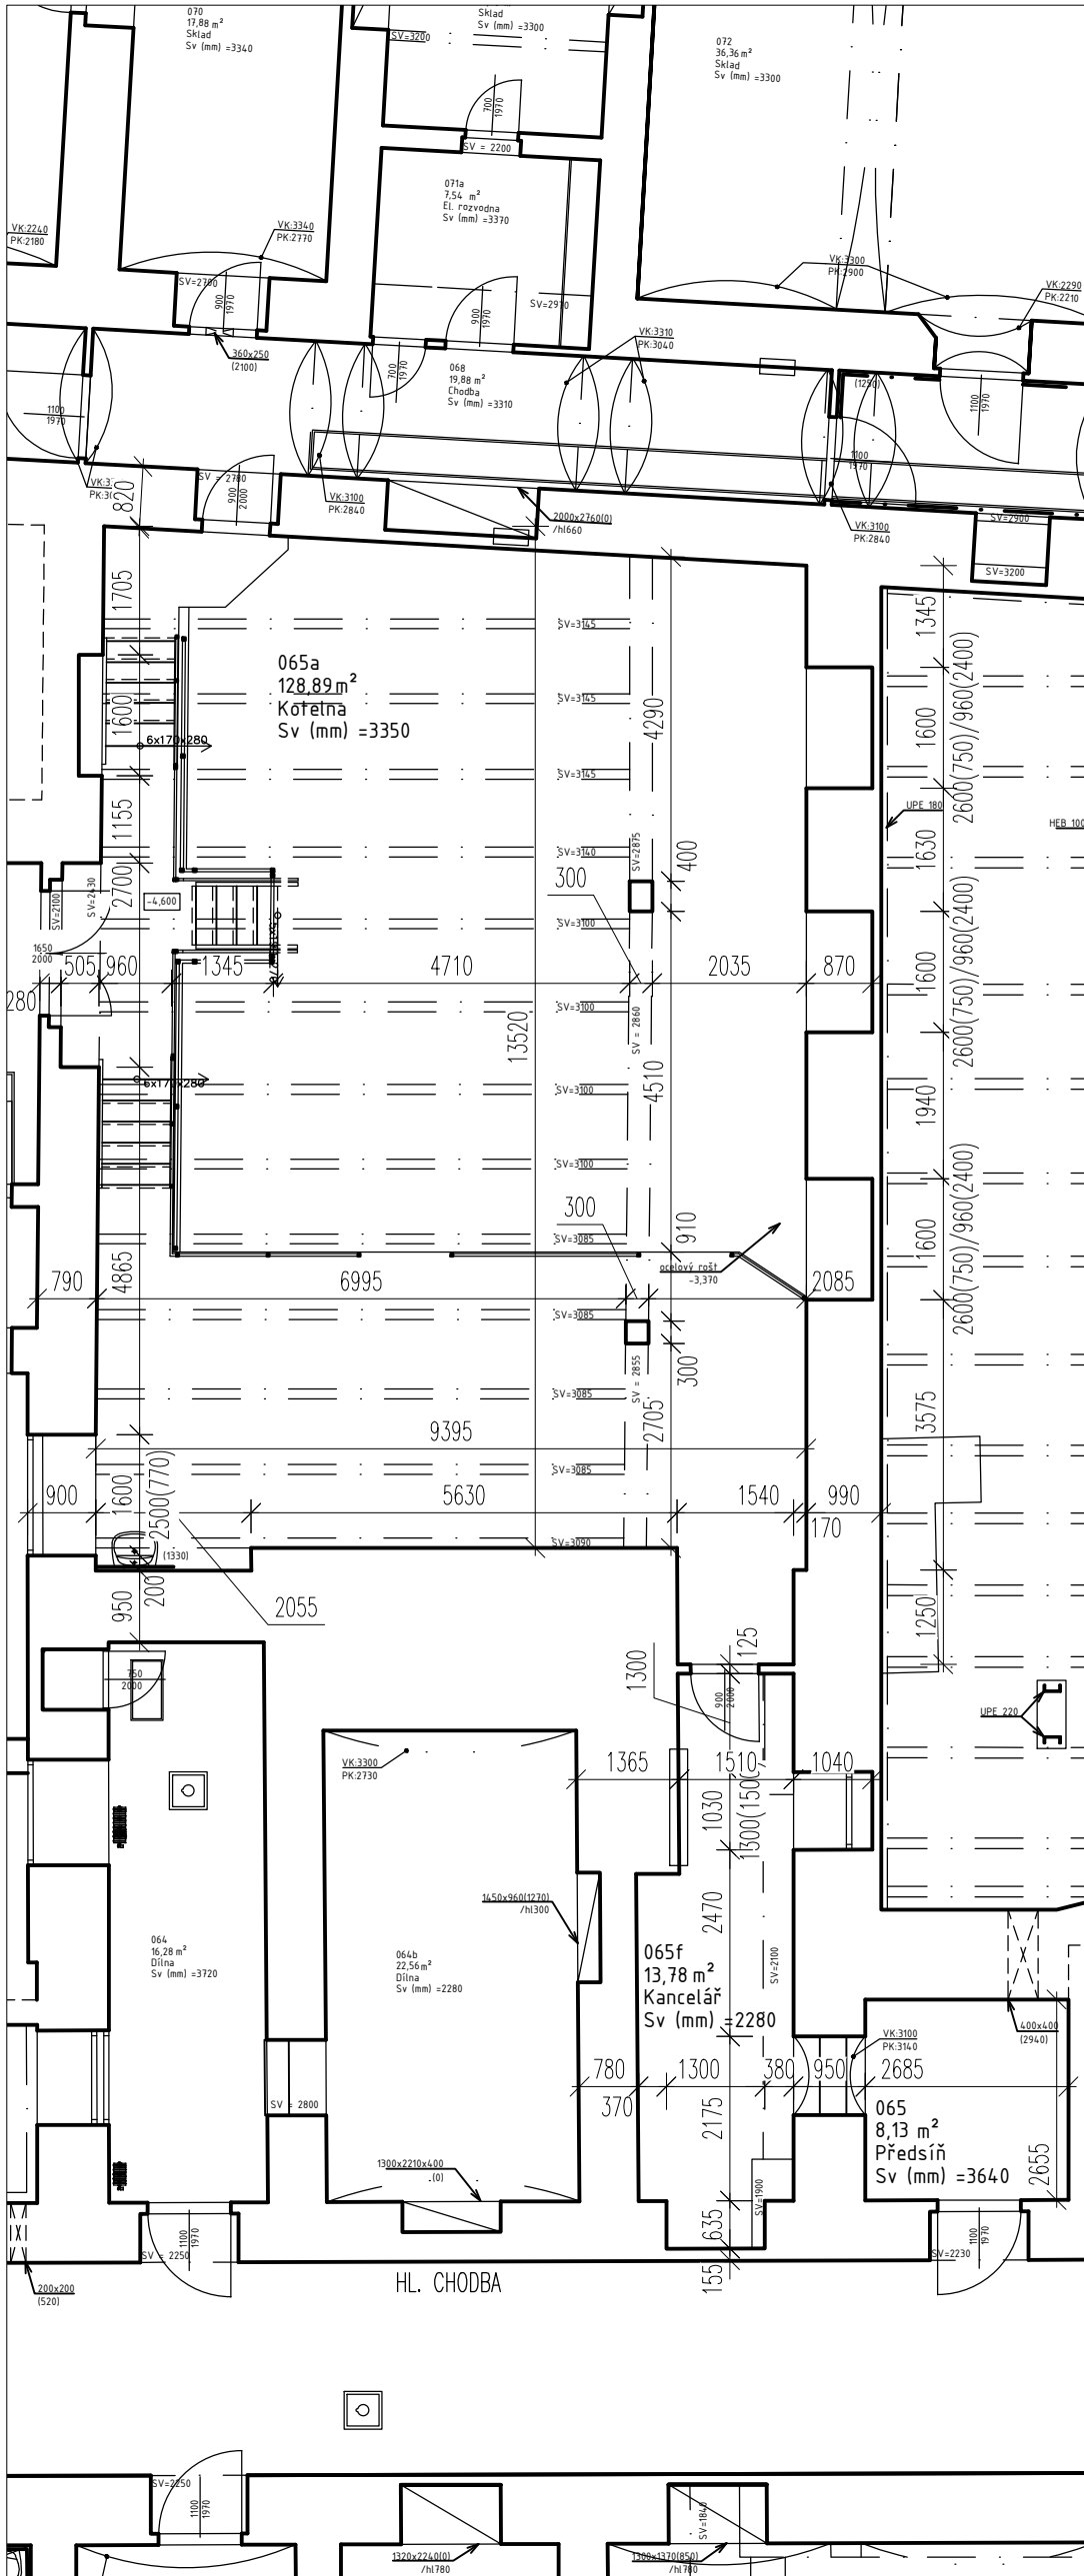

# PŮDORYS 1PP TECH. KANÁL - M1:100

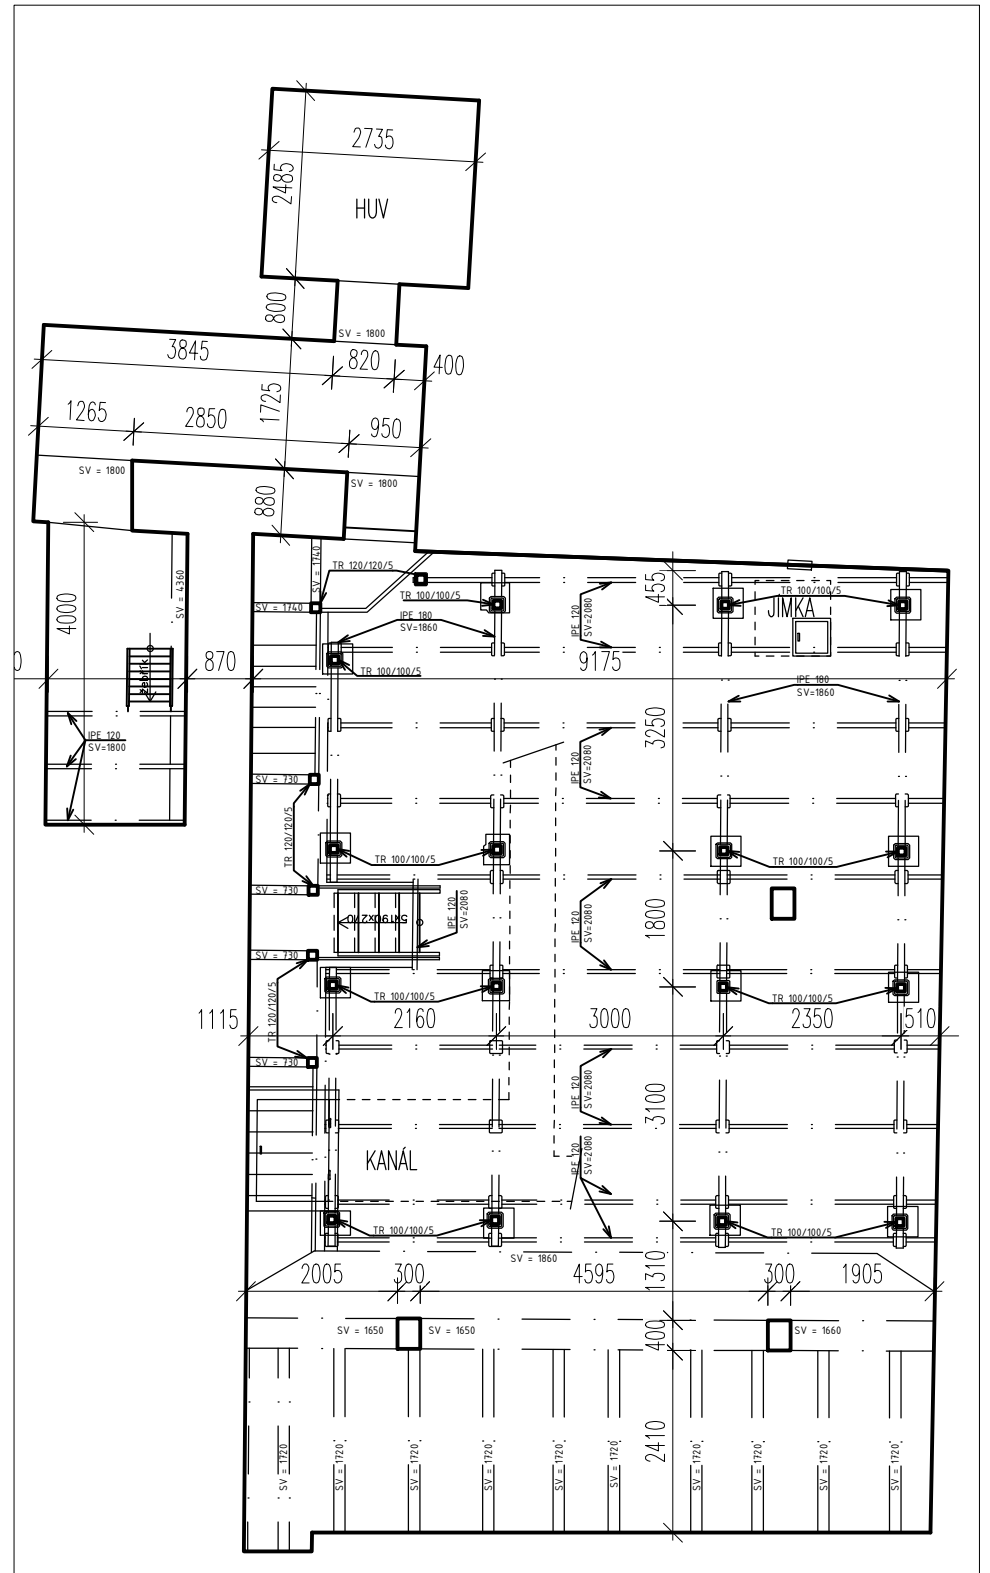

## SCHÉMA:

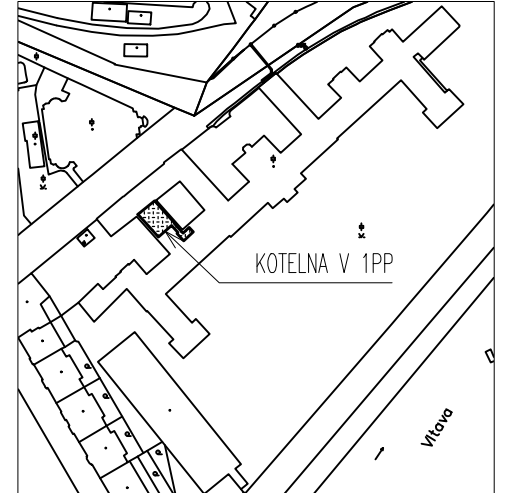

## Návrh technického řešení modernizace kotelny ve Strakově akademii

OBJEDNATEL: Česká republika  
Úřad vlády České republiky  
nábř. E. Beneše 128/4, Praha 1, 118 01

ZPRACOVATEL:   
Aplika s.r.o. Na holém vrchu 14, P-4 Modřany  
tel: 241 771 702 ; www.aplika.cz

NÁZEV VÝKRESU: 01 ZAMĚŘENÍ STÁVAJÍCÍHO STAVU

VYPRACOVAL: *Navrátilová* ing. GABRIELA NAVRÁTILOVÁ

ČÁST DOKUMENTACE:	DATUM:	Č. PARÉ:
<b>POSOUZENÍ STÁVAJÍCÍHO STAVU</b>	<b>10/2022</b>	

ZDROJ ZAMĚŘENÍ: PASPORTIZACE OBJEKTU  
POSKYTNUTÁ INVESTOREM