

Dodatek č. 1

ke smlouvě o dílo ze dne 5. dubna 2023

I. Smluvní strany

Objednatel: **Město Velké Meziříčí**, se sídlem Radnická 29/1, 594 13 Velké Meziříčí,
IČ: 00295671,
zastoupený starostou Ing. arch. Alexandrosem Kaminarasem
ve věcech technických Bc. Antonínem Šilhavým, DiS. Lenkou Vítkovou nebo
Jaroslavem Hladíkem

Zhotovitel: **FILDMAN PROJEKT s.r.o.**, se sídlem Bukovická 745, 788 15 Velké
Losiny,
IČ: 08014469, DIČ: CZ08014469,
zapsaný v obchodním rejstříku vedeném Krajským soudem v Ostravě, oddíl C,
vložka 78047,
zastoupený jednatelkou Ing. Anetou Gilovou,
ve věcech technických Ing. Bc. Romanem Fildánem

II. Předmět dodatku

1. Smluvní strany shodně prohlašují, že dne 5. dubna 2023 uzavřely smlouvu o dílo na akci „**Vypracování projektové dokumentace rekonstrukce Náměstí a přilehlých ulic**“ (dále jen „smlouva“).

2. Smluvní strany se dohodly, že zhotovitel je povinen zahrnout do projektové dokumentace dle smlouvy i plochy vyznačené v zákresu, který je přílohou č. 1 a nedílnou součástí tohoto dodatku.

3. Tímto dodatkem se mění odst. 4. 1. smlouvy, jehož nové znění je následující:

„4.1. Cena za řádně zhotovené a předané dílo dle smlouvy a dodatku č. 1 a činnosti s tím související, je cenou dohodnutou smluvními stranami ve smyslu zákona č. 526/1990 Sb., o cenách, jako cena pevná a činí:

Celkem bez DPH: 4 981 000,- Kč

DPH: 1 046 010,- Kč

Celkem s DPH: 6 027 010,- Kč

(slovy: šestmilionůdvacetsedmtisícdeset korun českých)

4. Tímto dodatkem se rovněž ruší příloha č. 1 smlouvy – cenová nabídka a v plném rozsahu se nahrazuje skladbou ceny, která je přílohou č. 2 a nedílnou součástí tohoto dodatku.

III. Závěrečná ustanovení

1. V ostatním zůstává smlouva o dílo tímto dodatkem nedotčena.

2. Tento dodatek nabývá účinnosti dnem zveřejnění dle zákona č. 340/2015 Sb., o zvláštních podmínkách účinnosti některých smluv, uveřejňování těchto smluv a o registru smluv (zákon o registru smluv), ve znění pozdějších předpisů.

3. Tento dodatek se vyhotovuje elektronicky, přičemž každá smluvní strana obdrží originální vyhotovení dodatku podepsaného kvalifikovanými či zaručenými elektronickými podpisy osob oprávněných za ně jednat.

4. Obě smluvní strany prohlašují, že se seznámily s celým textem dodatku a s jeho obsahem souhlasí. Současně prohlašují, že tento dodatek nebyl sjednán v tísni ani za jinak jednostranně nevýhodných podmínek.


5. O uzavření tohoto dodatku rozhodl starosta města Velké Meziříčí na základě pověření rady města ze dne 21. 6. 2023, usnesení č. 582/20/RM/2023.

Ve Velkém Meziříčí

Ve Velkých Losinách

.....
Město Velké Meziříčí
Ing. arch. Alexandros Kaminaras, starosta města
objednatel

.....
FILDMAN PROJEKT s.r.o.
Ing. Aneta Gilová, jednatelka
zhotovitel

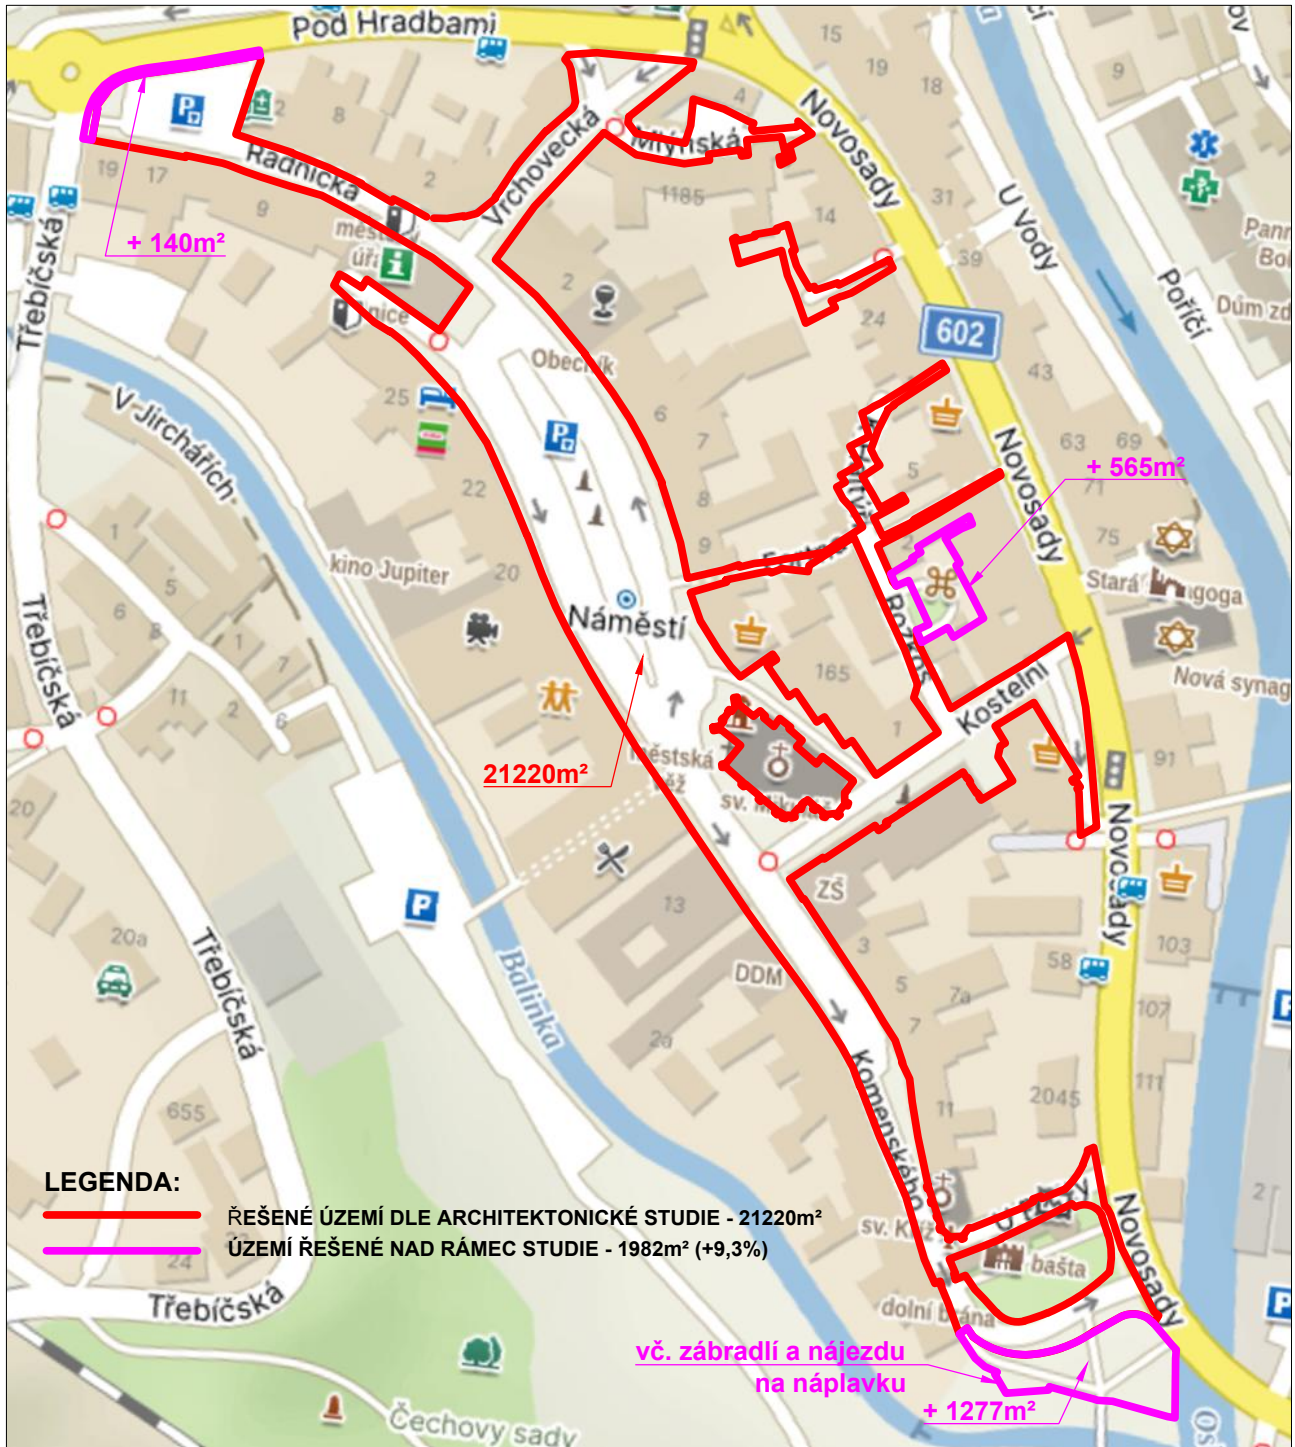

ZODP.PROJEKTANT	VYPRACOVAL	K.Ú	PARÉ Č.:	
Ing.Bc. ROMAN FILDÁN	Ing.Bc. ROMAN FILDÁN	VELKÉ MEZIŘÍČÍ		
KRAJ: Vysočina		MÍSTO: Velké Meziříčí - historické centrum		
INVESTOR: Město Velké Meziříčí, Radnická 29/1, 594 01 Velké Meziříčí, IČ: 00295671				
PROJEKT:				
Rekonstrukce Náměstí a přilehlých ulic				FORMÁT: A4
				DATUM: 09/2023
				ÚČEL: DUR+DSP
OBSAH:				MĚŘÍTKO: 1:2500
SITUAČNÍ VÝKRES ŠIRŠÍCH VZTAHŮ				VÝKRES: C1.D

PŘÍLOHA Č. 2 – SKLADBA CENY

Vypracování projektové dokumentace rekonstrukce Náměstí a přilehlých ulic

Rekapitulace celkové nabídkové ceny

Název	MJ	Množství	Jednotková cena v Kč bez DPH	Cena celkem v Kč bez DPH	Výše DPH	Cena celkem v Kč vč. DPH
Dokumentace pro společné řízení (DUR + DSP)	soub.	1,00	4 884 515,00	4 884 515,00	1 025 748,10	5 910 263,10
Inženýrská činnost spojená s vydáním společného povolení	soub.	1,00	36 120,00	36 120,00	7 585,20	43 705,20
Projektová dokumentace pro provedení stavby (DPS)	soub.	1,00	42 365,00	42 365,00	8 896,70	51 261,70
Autorský dozor	hod.	180,00	100,00	18 000,00	3 780,00	21 780,00
Celkem za dílo				4 981 000,00	1 046 010,00	6 027 010,00