


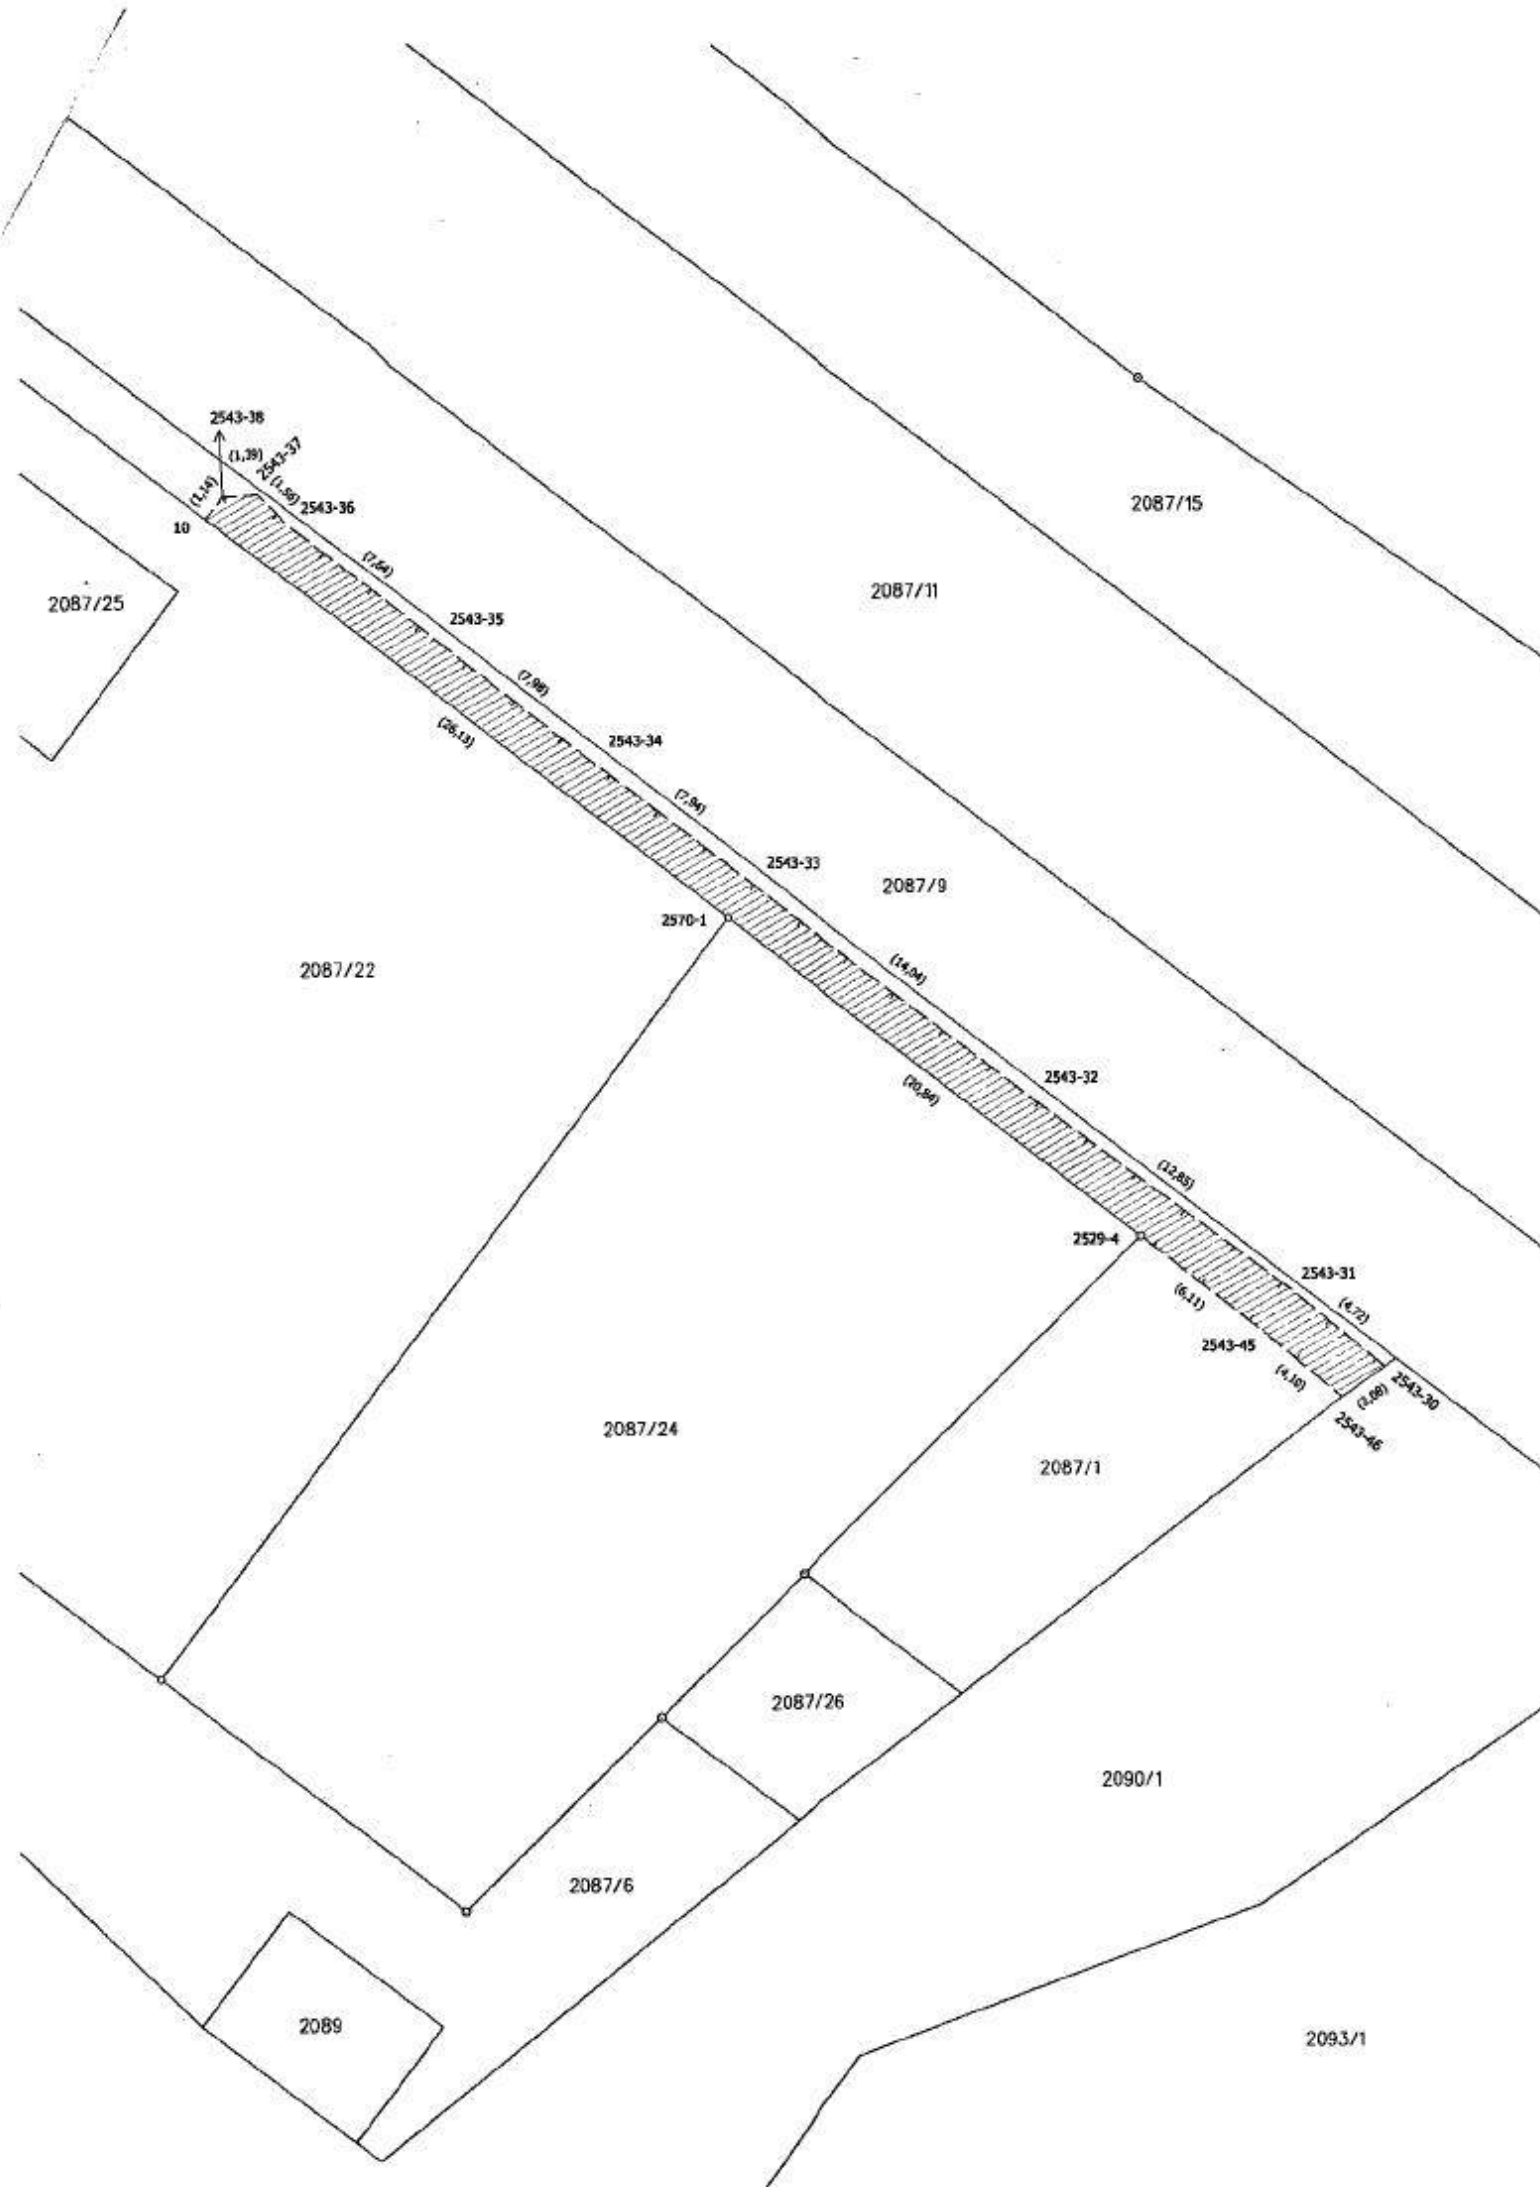

VÝKAZ DOSAVADNÍHO A NOVÉHO STAVU ÚDAJŮ KATASTRU NEMOVITOSTÍ															
Dosavadní stav				Nový stav											
Označení pozemku parc. číslem	Výměra parcely		Druh pozemku	Označení pozemku parc. číslem	Výměra parcely		Druh pozemku	Typ stavby	Zpús. určení výměr	Porovnání se stavem evidence právních vztahů					
	ha	m²			Způsob využití	ha				m²	Způsob využití	Způsob využití	Díl přechází z pozemku označeného v katastru nemovitostí	Číslo listu vlastnictví	Výměra dílu
												ha	m²		
2087/1											2087/1	10001			

OPRAVNĚNÝ: DLE LISTINY
DRUH VĚCNÉHO BŘEMENE: DLE LISTINY

Seznam souřadnic (S-JTSK)

Číslo bodu	Souřadnice pro zápis do KN		Kód kvality	Poznámka
	Y	X		
2529-4	606069,02	1157603,32	3	věcné břemeno
2543-30	606059,34	1157608,49	3	věcné břemeno
2543-31	606062,98	1157605,49	3	věcné břemeno
2543-32	606073,34	1157597,89	3	věcné břemeno
2543-33	606084,56	1157589,45	3	věcné břemeno
2543-34	606090,89	1157584,65	3	věcné břemeno
2543-35	606097,21	1157579,77	3	věcné břemeno
2543-36	606103,24	1157575,08	3	věcné břemeno
2543-37	606104,31	1157573,95	3	věcné břemeno
2543-38	606105,70	1157574,01	3	věcné břemeno
2543-45	606064,20	1157607,07	3	věcné břemeno
2543-46	606061,04	1157609,68	3	věcné břemeno
2570-1	606085,61	1157590,71	3	věcné břemeno
10	606106,41	1157574,90	3	věcné břemeno

GEOMETRICKÝ PLÁN pro vymezení rozsahu věcného břemene		Geometrický plán ověřil úředně oprávněný zeměměřický inženýr: Jméno, příjmení: [redacted] Číslo přílohy seznamu úředně oprávněných zeměměřických inženýrů: 380/95 Dne: 29. červen 2016 Číslo: 84/2016 Náležitosti a přenesení odpovídá právním předpisům.	Stejnopis ověřil úředně oprávněný zeměměřický inženýr: Číslo přílohy seznamu úředně oprávněných zeměměřických inženýrů: 380/95 Dne: 7. 7. 2016 Číslo: 119/2016 Tento stejnopis odpovídá geometrickému plánu v elektronické podobě uloženému v dokumentaci katastrálního úřadu.
Vyhotožil: [redacted] Číslo plánu: 2605-82/2016 Okres: Brno-město Obec: Brno Kat. území: Žebětín Mapový list: Tišnov 2-8/43 Dosavadním vlastníkům pozemků byla poskytnuta možnost seznámit se v terénu s průběhem navrhovaných nových hranic, které byly označeny předepsaným způsobem.		Katastrální úřad souhlasí s očíslováním parcel. KÚ pro Jihomoravský kraj KP Brno-město PGP-1181/2016-702 2016.07.07 16:09:35 CEST	
		Ověření stejnopisu geometrického plánu v listinné podobě [redacted]	