


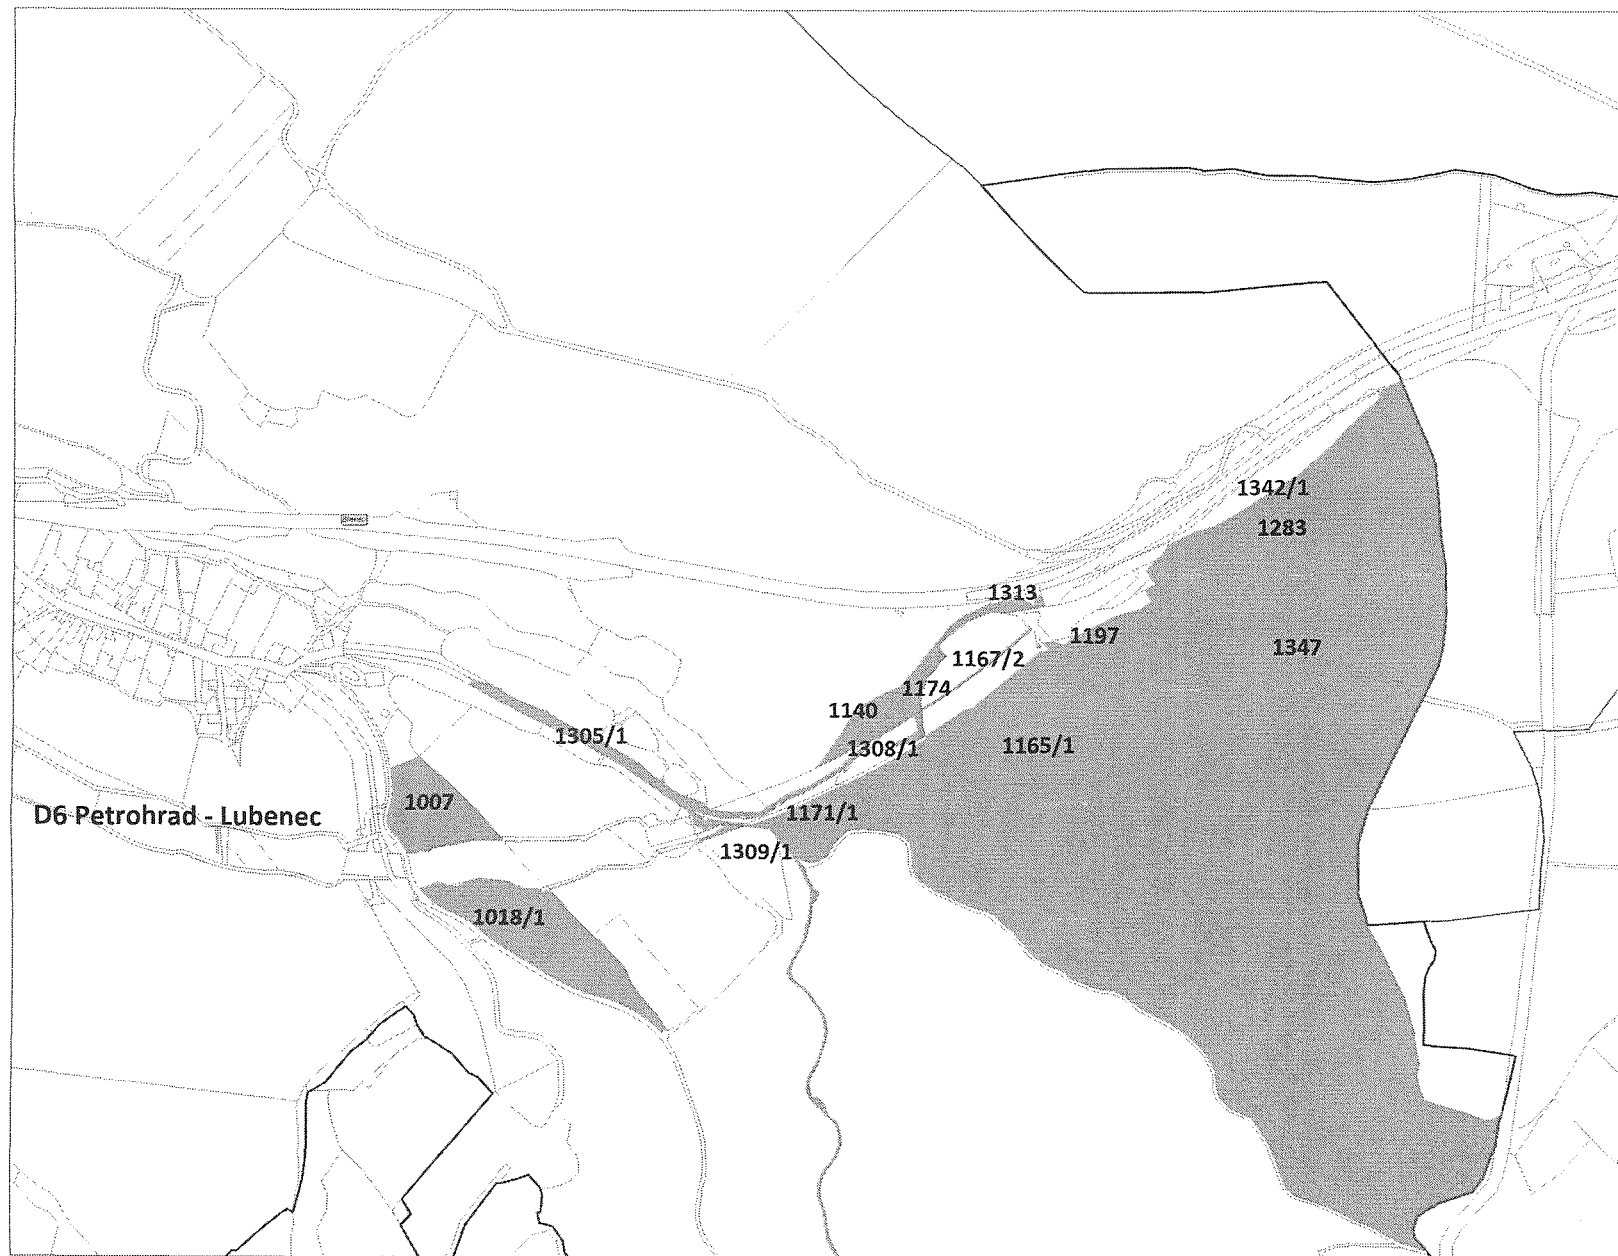


0 100 200 300 400 500 m

9.10.2023 10:09:46,

1 : 10 000

Odbor HÚL, oddělení GIS, GrDS

Příloha č. 1

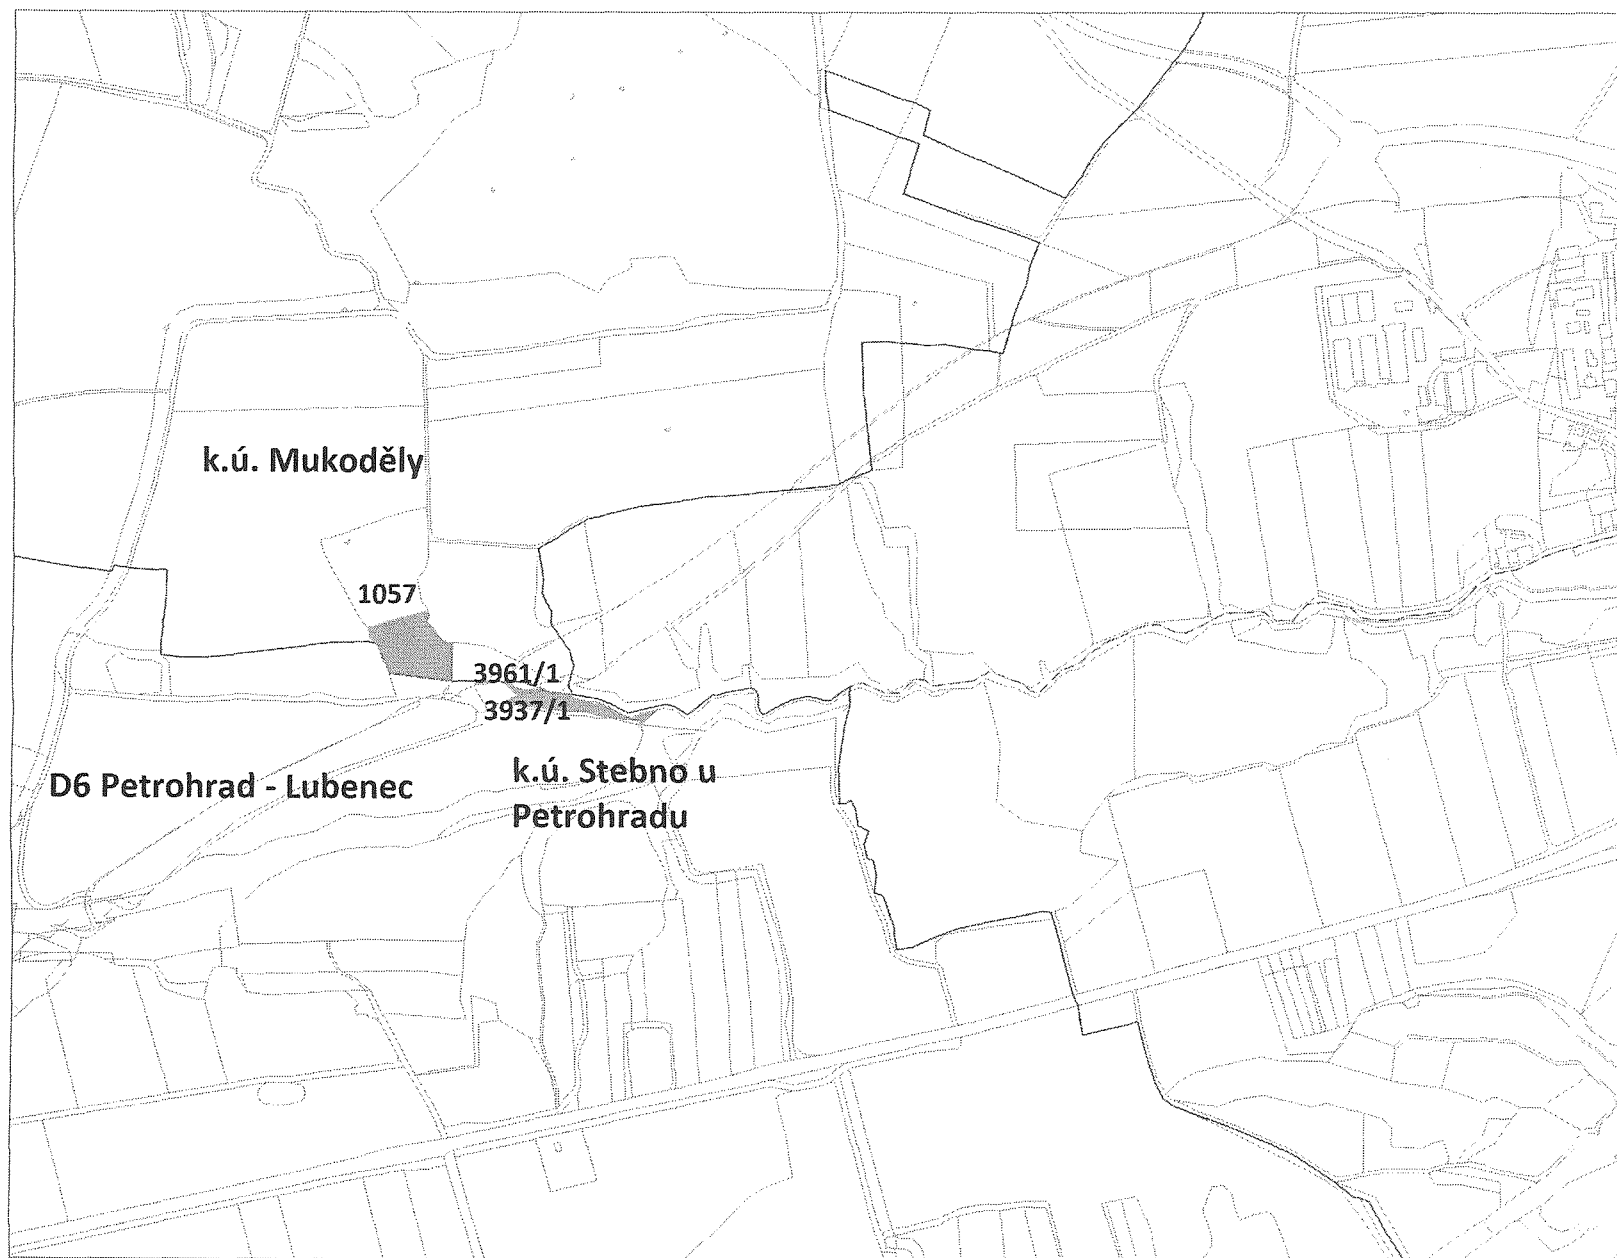

0 100 200 300 400 500 m

9.10.2023 10:16:39,

1 : 10 000

Odbor HÚL, oddělení GIS, GrDS