

DODATEK Č. 1 SMLOUVY O DÍLO

(dále jen „dodatek“)

uzavřený mezi následujícími smluvními stranami dle ustanovení § 2586 a násl. zákona č. 89/2012 Sb., občanský zákoník, ve znění pozdějších právních předpisů (dále jen „občanský zákoník“), upravující po vzájemné dohodě Smlouvu o dílo uzavřenou dne 5.6.2023 (číslo smlouvy objednatele: 292/OD/2023, číslo smlouvy zhotovitele: MIROS23200334) pro zakázku s názvem:

Rekonstrukce ul. Pestalozziho cesta

uzavřená mezi těmito smluvními stranami:

Objednatel: Statutární město Teplice

Zastoupen na základě vnitřních předpisů: Ing. Milanem Slepíčkou, vedoucím odboru dopravy
Magistrátu města Teplice

sídlo: nám. Svobody 2, Teplice 415 95

IČ: 002 66 621

DIČ: CZ002 66 621

bankovní spojení: KB Teplice, č. ú. 226501/0100

osoby oprávněné k jednání: ve věcech smluvních: Ing. Milan Slepíčka, vedoucí odboru dopravy

ve věcech technických: Bc. Šárka Marešová, vedoucí oddělení investic a realizací,

kontaktní osoba objednatele: Ing. Ondřej Matějka,

Zhotovitel: MI Roads a.s.

jednající/zastoupen:

sídlo: Koželužská 2450/4, Libeň, 180 00 Praha 8

IČ: 173 31 099

DIČ: CZ17331099

bankovní spojení: Komerční banka, a.s., č.ú.: 123 – 6606630207/0100

e-mail:

osoby oprávněné k jednání: ve věcech smluvních:

ve věcech technických:

ve věcech realizace a předání díla:

zápis v OR (nebo ŽR): Městský soud v Praze, oddíl B, vložka 27461

Na základě dohody obou smluvních stran se upravuje:

I. Úvodní ujednání

Z důvodu vzniklých víceprací a méněprací (viz. příloha - oceněné soupisy víceprací a méněprací) se tímto dodatkem mění článek č. III. – Cena za dílo a článek č. V. – Čas plnění.

II. Obsah změny smlouvy o dílo

1. Změna v Článku č. III. – Cena za dílo

Původní cena dle SoD bez DPH	1.429.940,95 Kč
Celková cena víceprací bez DPH	692.551,44 Kč
Celková ceně méněprací bez DPH	- 420.007,32 Kč
Celková cena bez DPH	1.702.485,07 Kč
DPH 21%	357.521,86 Kč
Cena díla celkem vč. DPH	2.060.006,93 Kč

2. Změna v Článku č. V. – Čas plnění

Termín realizace díla: max. do 11 týdnů od předání staveniště


Výslovně se v této souvislosti strany ujišťují, že ostatní ujednání uvedená v článku č. III – Cena za dílo, a článku č. V. – Čas plnění, jež nejsou dotčena tímto dodatkem, zůstávají v platnosti.

Závěrečná ustanovení

1. Tento dodatek nabývá platnosti dnem podpisu oprávněných smluvních stran a účinnosti zveřejněním v registru smluv dle zákona o registru smluv.
2. Ostatní ustanovení Smlouvy o dílo nedotčená tímto Dodatkem č. 1 Smlouvy o dílo zůstávají v platnosti beze změny.
3. Tento dodatek byl uzavřen na základě usnesení Rady města č. 0792/23 ze dne 20.10.2023
4. Všechny informace uvedené v Dodatku č. 1 jsou považovány za veřejné.
5. Tento Dodatek č. 1 Smlouvy o dílo je opatřen elektronickými podpisy.

Příloha: oceněný soupis víceprací a méněprací


V Praze dne viz. elektronický podpis


Datum: 2023.10.24
11:53:19 +02'00'

za zhotovitele:



V Teplicích dne viz. elektronický podpis


Datum: 2023.10.25
07:26:49 +02'00'

za objednatele:

Ing. Milan Slepíčka
vedoucí odboru dopravy



Změna během výstavby č. 1

ze dne 6.10.2023

Název stavby:	Rekonstrukce ulice Pestalozziho cesta
Číslo smluvního vztahu:	MIROS23200334
Název části stavby (PS, SO):	ZRN-komunikace
Na základě oznámení projektanta/zhotovitele/objednatele/provozovatele o skutečnostech, které vyžadují provést změnu smluvní dokumentace. Změna se týká technického řešení díla s dopadem na jeho smluvní cenu/termín dokončení díla.	
Původní řešení dle smluvní dokumentace: Dle projektové dokumentace vypracované [REDACTED] projekční kancelář Rapid Most spol. s.r.o. z června 2022.	
Nové řešení: ZL č. 1 – Frézování stávajících asfaltů: změna dle dohody s objednatelem. ZL č. 2 – Úpravy konstr. vrstev komunikace na základě statických zkoušek: dle nevyhovujících statických zátěžových zkoušek bylo AD rozhodnuto o nové skladbě v souladu s TP 170. ZL č. 3 – Liniový žlab: z důvodů kolize UV č.3 s inž.sítěmi AD navrhl změnu odvodňovacích prvků z UV na liniový žlab. UV č.3 byla posunuta a zachována. ZL č. 4 – Úpravy výměr a doplnění nových obrub: na základě odkrytí zákl.spáry podezdívky oplocení bylo AD navrženo nové řešení, ve kterém proběhne doplnění obrub a finální povrchové úpravy. V návaznosti na ZL č.3 dojde k úpravám celkových výměr komunikací. Na základě vážných lístku a skutečnosti došlo k ponížení tl.bouraných betonů a skládek.	
Zdůvodnění změny: Viz jednotlivé Změnové listy stavby č. 1-4.	

MI Roads a.s.

Koželužská 2450/4, 180 00 Praha 8
IČO: 17331099, DIČ: CZ17331099



Realizací změny není dotčena kvalita díla ani ostatní smluvní podmínky a zůstává zachován charakter a účel díla definovaný v projektové dokumentaci a smluvních dokumentech. Případné dodatečné stavební práce plynoucí z realizace změny budou hrazeny v souladu s příslušnými smluvními podmínkami z prostředků objednatele.

Vliv změny na výkresovou dokumentaci:	ano/ne
Výkresovou dokumentaci ke změně zpracoval:	██████████

Vliv změny na smluvní cenu:	ano/ne
Cena díla dle smluvního vztahu bez. DPH:	1 429 940,95 Kč
Ponížení/navýšení ceny díla bez. DPH:	+ 272 544,12 Kč
Nová cena díla bez. DPH:	1 702 485,07 Kč

Vliv změny na termín dokončení díla:	ano/ne
Termín dokončení díla dle smluvního vztahu-I.etapa:	30.10.2023
Nový termín dokončení díla-I.etapa:	13.11.2023

Změnu navrhuje (jméno, příjmení): ██████████

Datum: 6.10.2023

Podpis: ██████████

Změnový list vyhotovil (jméno, příjmení): ██████████


Datum:

Podpis: ██████████

Oprávněný zástupce zhotovitele (jméno, příjmení): ██████████

Datum:

Podpis: ██████████

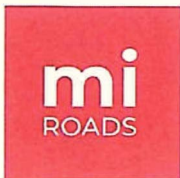

Oprávněný zástupce objednatele (jméno, příjmení):

Datum:

Podpis:

Oprávněný zástupce projektanta (jméno, příjmení):





Datum:

Podpis:

Příloha: Změnové listy ZL č.1-4

MI Roads a.s.

Koželužská 2450/4, 180 00 Praha 8
IČO: 17331099, DIČ: CZ17331099

Zakázka		Název	Rekonstrukce ulice Pestalozziho cesta		
		Číslo	MIR 23028	Zodp.osoba	


položka	ZL	ZBV	Popis změny / vícepráce / méněpráce	Vliv na cenu	Cena	Předáno na Investora	Zápis v SD	Schváleno investorem	Zasláno na rozpočtáře	Požadovaný termín zpracování rozpočtářem
---------	----	-----	-------------------------------------	--------------	------	----------------------	------------	----------------------	-----------------------	--

CELKOVÁ REKAPITULACE

	ZL	ZBV								
					272 544,12 Kč					
1	ZL 1	ZBV 1	Frézování	(*)	45 695,00 Kč					
2	ZL 2	ZBV 1	Úpravy konst.vrstev na základě statických zkoušek	(*)	173 890,04 Kč					
3	ZL 3	ZBV 1	Liniový žlab	(*)	15 746,60 Kč					
4	ZL 4	ZBV 1	Úpravy výměr a doplnění nových obrub	(*)	37 212,48 Kč					

ZL celkem 272 544,12 Kč

SOD	1 429 940,95	
ZBV 1	272 544,12	
SOD + D1	1 702 485,07 Kč	

 



PODKLAD PRO ZPRACOVÁNÍ ROZPOČTU / OCENĚNÍ ZMĚNY

Císlo zakázky: 23028/LN

Název zakázky : Rekonstrukce ulice Pestalozziho cesta **ZL č.1**

Požadavek zadal :

Datum zadání :

08.09.2023

Zpracovává :

Termín zpracování :

NÁZEV ZMĚNY / ROZPOČTU : Frézování stávajících asfaltů

1) VCP-nová položka-frézování asfaltů v tl.15 cm-výměra celkem: 481 m2

2) MNP-odpočet části stávající položky č.3-strojní bourání asfaltů-odpočet celkem: 481 m2

PŘÍČINA / DUVOD : Po domluvě s investorem došlo k vyfrézování části asfaltové komunikace Pestalozziho cesta namísto původně uvažovaného strojního bourání. Vyfrézovaný asfalt byl nabídnut na Marius Pedersen jako výzisk, Marius Pedersen však neměl o obrus vzhledem k nekvalitě stávajících asfaltů zájem, tudíž byl vyfrézovaný materiál odvezen a uložen na skládku. Z celkové asfaltové plochy 725 m2 bylo 481 m2 vyfrézováno a zbylých 244 m2 bylo strojně vybouráno, jak bylo původně v rozpočtu uvažováno a tato výměra 244 m2 v původním rozpočtu zůstane. Všechny tyto změny a skutečnosti jsou součástí tohoto ZL č.1.

Příloha tohoto podkladu:

1) rozpočet ZL č.1



Práce jsou nezbytné pro řádné dokončení díla. Objednatel souhlasí a dává pokyn zhotoviteli k provedení prací.

Vypracoval :

Odsouhlasil :

SOUPIS PRACÍ

Stavba:

Pestalozziho cesta

Objekt:

ZL č. 1 - Frézování stávajících asfaltů

Místo:

Datum: 12. 5. 2023

Zadavatel:

Projektant:

Zhotovitel:

Zpracovatel:

PČ	Typ	Kód	Popis	MJ	Množství	J.cena [CZK]	Cena celkem [CZK]
----	-----	-----	-------	----	----------	--------------	-------------------

Náklady soupisu celkem

45 695,00

D HSV

HSV


45 695,00

D 1

Zemní práce

45 695,00

3	K	113107243	Odstranění podkladu živičného tl 150 mm strojně pl přes 200 m2	m2	-481,000	35,00	-16 835,00
100%	K	113154225r.1	Frézování živičného podkladu nebo krytu s naložením na dopravní prostředek plochy přes 500 do 1 000 m2 bez překážek v trase pruhu šířky do 1 m, tloušťky vrstvy 150 mm	m2	481,000	130,00	62 530,00

 



PODKLAD PRO ZPRACOVÁNÍ ROZPOČTU / OCENĚNÍ ZMĚNY

Číslo zakázky: 23028/LN

Název zakázky : Rekonstrukce ulice Pestalozziho cesta **ZL č.2**

Požadavek zadal :

Datum zadání :

13.09.2023

Zpracovává :

Termín zpracování :

NÁZEV ZMĚNY / ROZPOČTU : Úpravy konst.vrstev komunikace na základě statických zkoušek

1) VCP-navýšení objemu zemních prací-položka č.6 + doprava a skládkovné-celkem o 96,625 m³

2) VCP-nová položka-ŠD v tl.10 cm-celkem o 725 m²

3) VCP-nová položka-KSC v tl.15 cm-celkem 725 m²

4) MNP-odpočet stávajících položek-komplet položka č.12, 14, 16, 18 + přesuny hmot

PŘÍČINA / DUVOD : Na základě nevyhovujících výsledků statických zátěžových zkoušek, na úrovni stávajících konst.vrstev pod vyfrézovanými asfalty, muselo dojít k úpravě celkových výměr a sjednocení konst.vrstev nových. Požadavek PD je minimálně 90 MPa, zhotoviteli statické zkoušky vyšly v rozmezí cca 44-71 MPa, což znamená, že jsou zkoušky nevyhovující a podloží není dostatečně únosné. S projektantem a investorem bylo domluveno, že stávající nevhodné podloží bude v mocnosti 25 cm odtěženo na úroveň pláně, zhutněno a nahrazeno ŠD 0/32 v tl.10 cm a KSC v tl.15 cm dle D1-N TDZ 4. Na této vrstvě ŠD bude provedena další statická zátěžová zkouška pro ověření funkčnosti tohoto návrhu. Ostatní konst.vrstvy budou v výkazu výměr k SoD odečteny a v celé ploše 725 m² bude použita vrstva ŠD 0/32 v tl.10 cm a KSC v tl.15 cm. Všechny tyto změny a skutečnosti jsou součástí toho ZL č.2.

Příloha tohoto podkladu:

1) rozpočet ZL č.2

2) protokoly ze zkoušek- 3 x



Práce jsou nezbytné pro řádné dokončení díla. Objednatel souhlasí a dává pokyn zhotoviteli k provedení prací.

Vypracoval :

Odsouhlasil :

SOUPIS PRACÍ

Stavba:

Pestalozziho cesta

Objekt:

ZL č. 2 - Úpravy konstr. vrstev komunikace na základě statických zkoušek

Místo:

Datum:

Zadavatel:

Projektant:

Zhotovitel:

Zpracovatel:

PČ	Typ	Kód	Popis	MJ	Množství	J.cena [CZK]	Cena celkem [CZK]
----	-----	-----	-------	----	----------	--------------	-------------------

Náklady soupisu celkem

173 890,04

D HSV HSV

173 890,04

D 1 Zemní práce

59 377,54

6	K	122351103	Odkopávky a prokopávky nezapažené v hornině třídy těžitelnosti II skupiny 4 objem do 100 m3 strojně	m3	90,625	450,00	40 781,25
VV				ODKOP4	90,625		
9	K	162751137	Vodorovné přemístění přes 9 000 do 10000 m výkopku/sypaniny z horniny třídy těžitelnosti II skupiny 4 a 5	m3	90,625	170,00	15 406,25
VV				90,625	90,625		
10	K	171201231	Poplatek za uložení zeminy a kamení na recyklační skládce (skládkovné) kód odpadu 17 05 04	t	158,594	160,00	25 375,04
VV				90,625*1,75 "Přepočtené koeficientem množství	158,594		
12	M	58331200	šterkopisek netříděný zásypový	t	-65,250	340,00	-22 185,00

D 5 Komunikace

114 512,50

14	K	561121111	Podklad z mechanicky zpevněné zeminy MZ tl 150 mm	m2	-362,500	39,00	-14 137,50
1000	K	564831111	Podklad ze šterkodrti ŠD s rozprostřením a zhutněním plochy přes 100 m2, po zhutnění tl. 100 mm	m2	725,000	135,00	97 875,00
16	K	564871111	Podklad ze šterkodrtě ŠD tl 250 mm	m2	-562,500	450,00	-253 125,00
1001	K	567122114	Podklad ze směsi stmelené cementem SC bez dilatačních spár, s rozprostřením a zhutněním SC C 8/10 (KSC I), po zhutnění tl. 150 mm	m2	725,000	444,00	321 900,00
18	K	567142114	Podklad ze směsi stmelené cementem SC C 8/10 (KSC I) tl 240 mm	m2	-200,000	190,00	-38 000,00



PODKLAD PRO ZPRACOVÁNÍ ROZPOČTU / OCENĚNÍ ZMĚNY

Císlo zakázky: 23028/LN

Název zakázky : Rekonstrukce ulice Pestalozziho cesta **ZL č.3**

Požadavek zadal :

Datum zadání :

05.10.2023

Zpracovává :

Termín zpracování :

NÁZEV ZMĚNY / ROZPOČTU : Odvodnění-Liniový žlab


1) VCP-nová položka-betonový liniový žlab Presbeton TBO 4-20/100-nákup a uložení do betonu CP 25 tl.20 cm-celkem: 6 bm

2)VCP-přípojka žlabu do stávající revizní šachty-KG 150, výkop délka 5 bm, šířka 0,3 m, hloubka 0,4 m+ zapískování a zásyp

PŘÍČINA / DUVOD : Během zemních prací pro UV č.3 byla zjištěna kolize se stávajícími inž.sítěmi-plyn (GasNet) a ČEZ Distribuce a ČEZ TPS, které brání provedení této UV č.3-nová UV vychází přímo mezi betonovou chráničku a plyn. Na základě místního šetření s investorem a projektantem, na kterém projektant rozhodl, že UV č.3 bude z důvodů nutnosti odvodnění tohoto místa stavby nahrazena betonovým liniovým žlabem Presbeton v celkové délce 6 bm, žlab bude zaústěn do přílehlé revizní šachty KG přípojkou délky 5 bm. UV č.3 bude posunuta do rohu přílehlé křižovatky a napojena na stávající revizní šachtu.

Příloha tohoto podkladu:

1) rozpočet ZL č.3

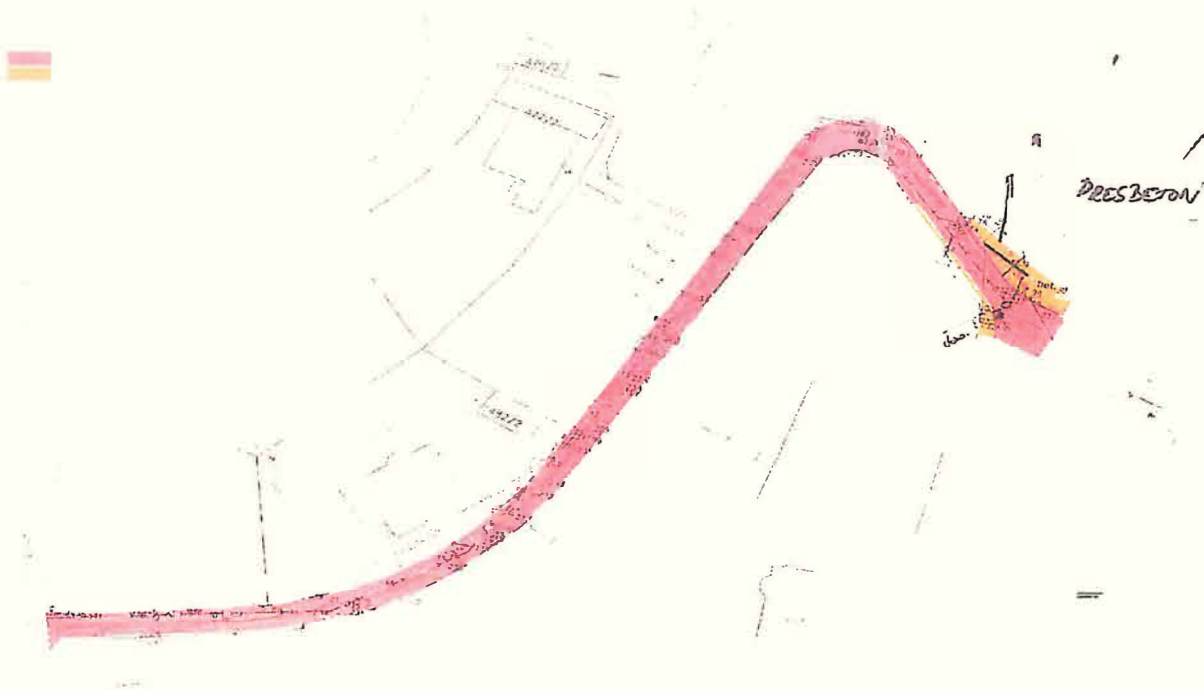

Práce jsou nezbytné pro řádné dokončení díla. Objednatel souhlasí a dává pokyn zhotoviteli k provedení prací.

Vypracoval :

Odsouhlasil :

SOUPIS PRACÍ

Stavba:

Pestalozziho cesta

Objekt:

ZL č. 3 - Liniový žlab

Místo:

Datum:

Zadavatel:

Projektant:

Zhotovitel:

Zpracovatel:

PČ	Typ	Kód	Popis	MJ	Množství	J.cena [CZK]	Cena celkem [CZK]
----	-----	-----	-------	----	----------	--------------	-------------------

Náklady soupisu celkem

15 746,60

D HSV Práce a dodávky HSV 15 746,60

D 1 Zemní práce 858,00

8	K	132351102	Hloubení rýh nezapažených š do 800 mm v hornině třídy těžitelnosti II skupiny 4 objem do 50 m3 strojně	m3	0,600	980,00	588,00
---	---	-----------	--	----	-------	--------	--------

W 0,3*0,4*5 0,600

W RÝHA Součet 0,600

9	K	162751137	Vodorovné přemístění přes 9 000 do 10000 m výkopku/sypaniny z horniny třídy těžitelnosti II skupiny 4 a 5	m3	0,600	170,00	102,00
---	---	-----------	---	----	-------	--------	--------

W RÝHA 0,600

W ODVOZ4 Součet 0,600

10	K	171201231	Poplatek za uložení zeminy a kamení na recyklační skládce (skládkovné) kód odpadu 17 05 04	t	1,050	160,00	168,00
----	---	-----------	--	---	-------	--------	--------

W 0,6*1,75 "Přepočtené koeficientem množství 1,050

D 8 Trubní vedení 2 915,00

24	K	871315211	Kanalizační potrubí z tvrdého PVC-systém KG tuhost třídy SN4 DN150	m	5,000	583,00	2 915,00
----	---	-----------	--	---	-------	--------	----------

D 9 Ostatní konstrukce a práce, bourání 11 820,00

1000	K	935114111	Štěrbinový odvodňovací betonový žlab se základem z betonu prostého a s obetonováním rozměru 220x260 mm (mikroštěrbinový) bez vnitřního spádu	m	6,000	1 970,00	11 820,00
------	---	-----------	--	---	-------	----------	-----------

D 998 Přesun hmot 153,60

47	K	998225111	Přesun hmot pro pozemní komunikace s krytem z kamene, monolitickým betonovým nebo živичným	t	1,536	100,00	153,60
----	---	-----------	--	---	-------	--------	--------

**PODKLAD PRO ZPRACOVÁNÍ ROZPOČTU / OCENĚNÍ ZMĚNY**

Číslo zakázky: 23028/LN	Název zakázky : Rekonstrukce ulice Pestalozziho cesta	ZL č.4
Požadavek zadal :		Datum zadání : 05.10.2023
Zpracovává :		Termín zpracování :

NÁZEV ZMĚNY / ROZPOČTU : Úpravy výměr a doplnění nových obrub



- 1) VCP-navýšení položka-pokládka silničních obrub+materiál-položka č.35+36-navýšení celkem o: 15 bm
- 2) VCP-nová položka-dobetonování plochy mezi obrubou a zdi, povrch bude uhlazen. Beton C 12/15-délka 25 bm, šířka 0,3 m, tl.10 cm+tl 15 cm ŠD pod beton v celé ploše
- 3) VCP výšková úprava revizní šachty kanalizace SČVK-položka č.32-navýšení o: 2 ks
- 4) VCP-navýšení asfaltových ploch tl.11 cm+posítky a KSC tl.15 cm (viz ZL č.2)-celkem navýšení o: 30 m2
- 5) MNP-snížení dlážděných ploch u garáží+konst.vrstvy ŠD-ponížení celkem o: 15 m2
- 6) MNP-ponížení tl.bouraných betonů-celkem o 72,65 tun

PŘÍČINA / DUVOD : V návaznosti na ZL č.3 Odvodnění-liniový žlab, který byl navržen projektantem stavby dojde k celkové úpravě výměr a navýšení asfaltových ploch a ponížení ploch zámkové dlažby a jejich konst.vrstev. Dále bylo s projektantem a investorem domluveno, že podél zdi u č.p. 468 bude protažená linie silničních obrub o cca 15 bm až do konce linie zdi do zatáčky ulice Pestalozziho cesta nedaleko UV č.2. Prostor mezi obrubou a stávající zdi bude dobetonován a vyspádován od zdi.Dále bylo domluveno, že stávající objevené revizní šachty kanalizace- 2ks budou po domluvě s investorem s SČVK výškově upraveny a přiznány do nové asfaltové silnice, nové poklopy dodá správce kanalizace SČVK. Všechny konečné výměry budou srovnány v konečném ZL po dokončení a geodetickém zaměření skutečného stavu stavby.

Příloha tohoto podkladu:

- 1) rozpočet ZL č.4


Práce jsou nezbytné pro řádné dokončení díla. Objednatel souhlasí a dává pokyn zhotoviteli k provedení prací.

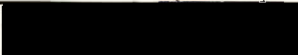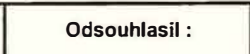Vypracoval : 	Odsouhlasil : 
--	---

legenda					
výplň/znak	název	pepela	barva kryty	povrch	výměra m ²
	KCE 110MM A	AC011 S	přirodní šedá	hladký	725
	KCE 320MM DP	dlažba (U.60mm)	přirodní šedá	hladký	75
	OB 15/15 N	obrubník nájezdový	přirodní šedá		56
	OB 15/15-25 P	obrubník přechodový	přirodní šedá		6
	OB 15/25 S	obrubník standard	přirodní šedá		22
	ústi ní vpust	UV			3

LEGENDA STÁVAJÍCÍ SÍTĚ

- PLYNOVOD - NTL - GasNet, S.R.O.
- VODOVOD - PÍTNÁ VODÁ - SČVK, A.S.
- KANALIZACE - JEDNOTNÁ - SČVK, A.S.
- VEŘEJNÉ OSVĚTLENÍ - PODZEMNÍ - ELTODOSVĚTLENÍ, S.R.O.
- SILOVÉ VEDENÍ NN - NADZEMNÍ - ČEZ DISTRIBUCE, A.S.
- SILOVÉ VEDENÍ VN - PODZEMNÍ - ČEZ DISTRIBUCE, A.S.
- SDĚLOVACÍ VEDENÍ - PODZEMNÍ - ČEZ TELCO PRO, A.S.
- SDĚLOVACÍ VEDENÍ - NADZEMNÍ - CETIN, A.S.
- SDĚLOVACÍ VEDENÍ - PODZEMNÍ - CETIN, A.S.
- SDĚLOVACÍ VEDENÍ - PODZEMNÍ - VODAFONE, A.S.

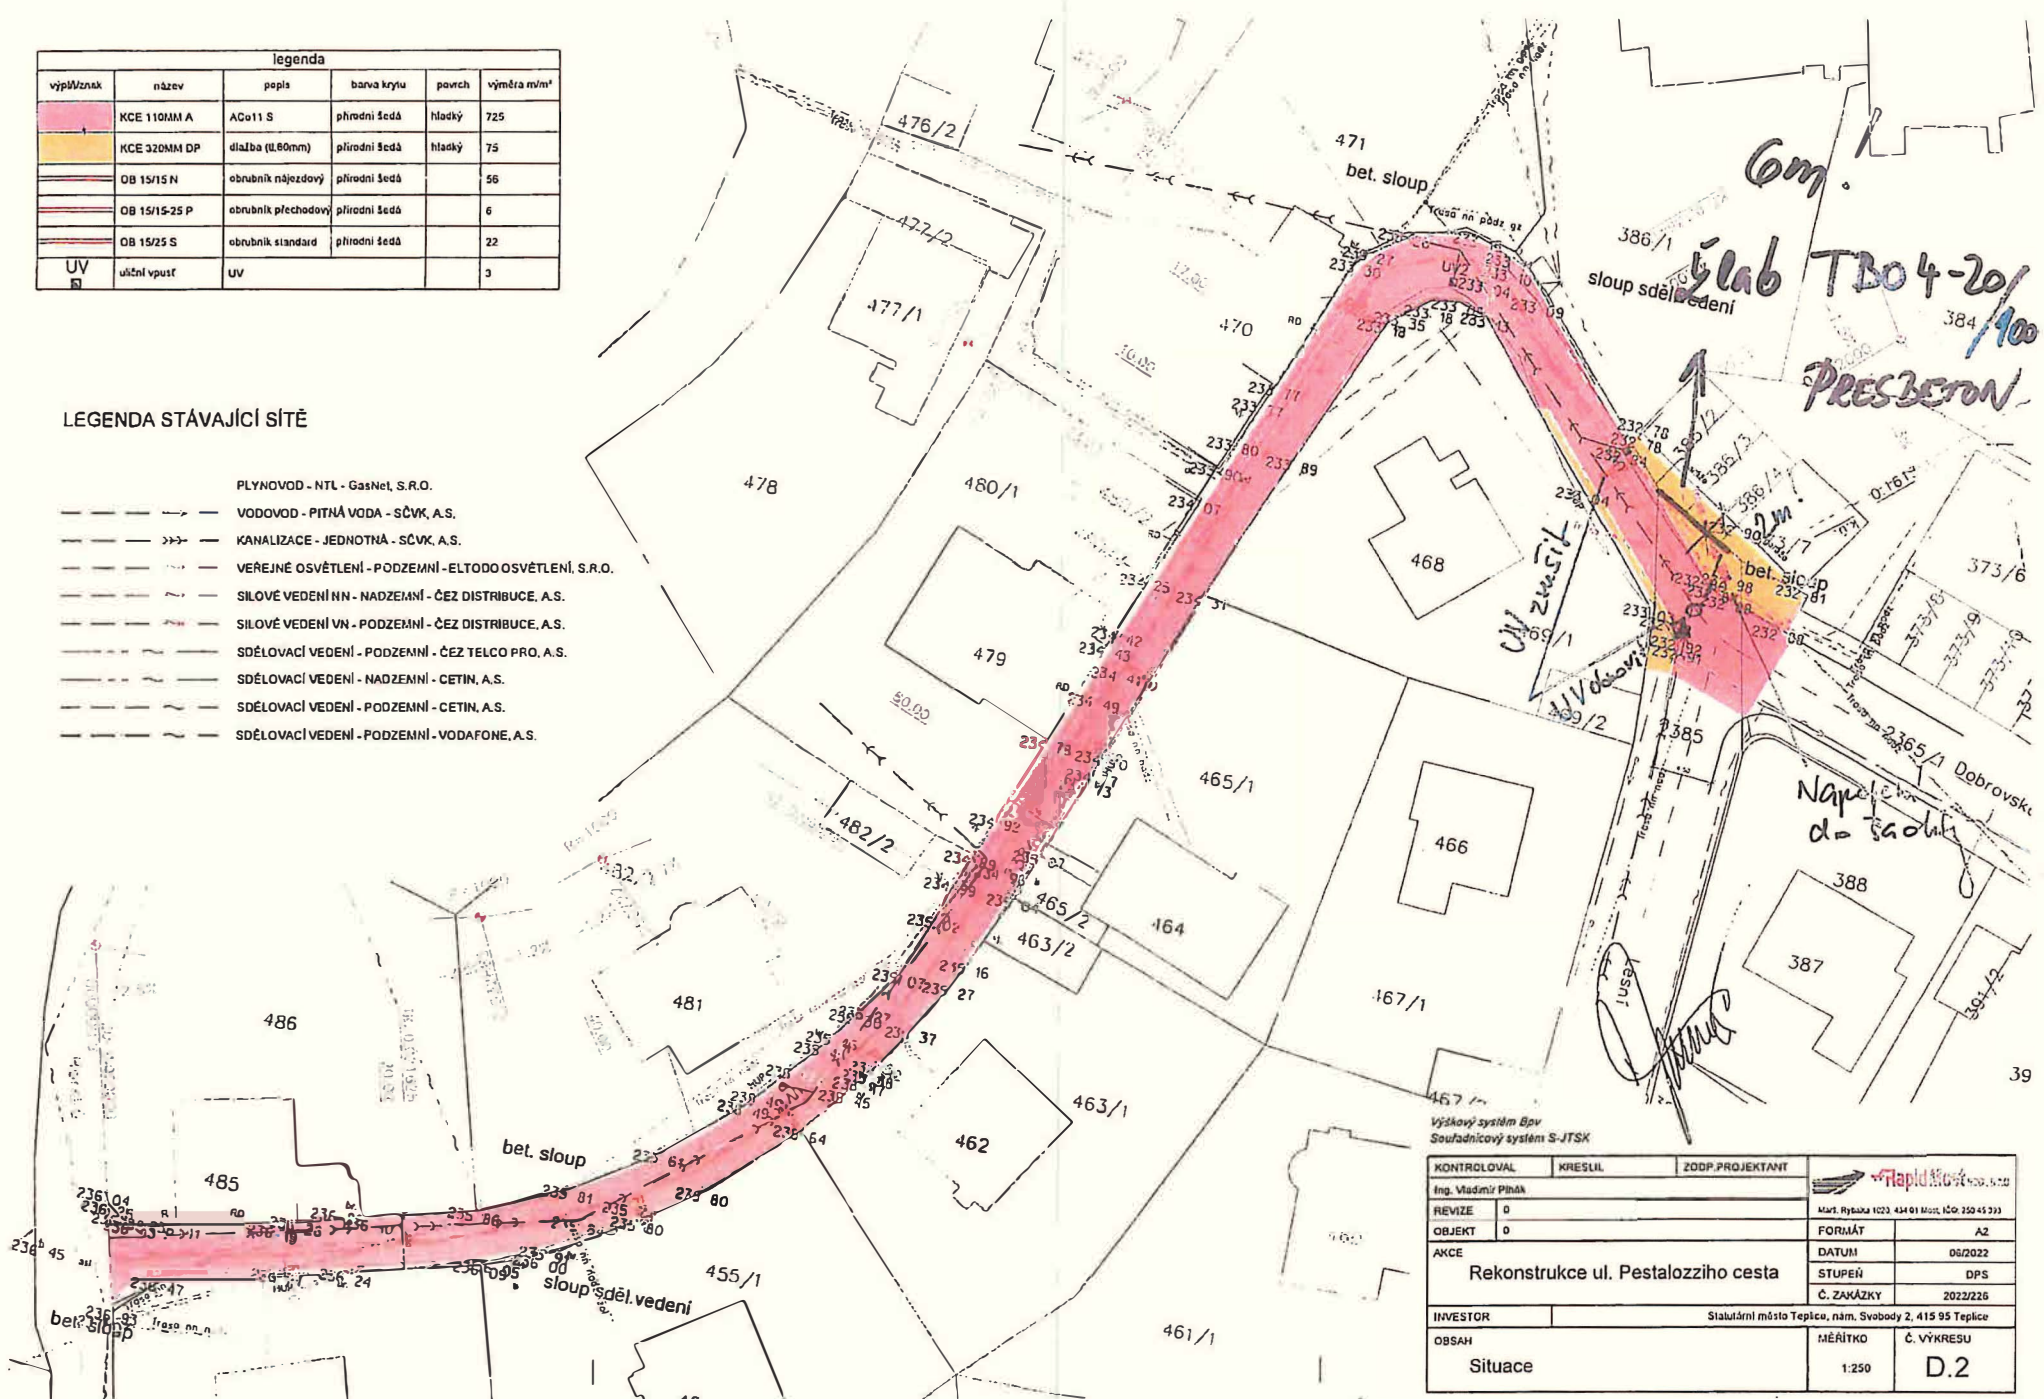

Výškový systém Bpv
Souřadnicový systém S-JTSK

KONTROLOVAL	KRESLIL	ZODP. PROJEKTANT	
Ing. Vladimír Pihák			
REVIZE	0		Mart. Rybicka 1023 434 01 Míst. IČO: 350 45 393
OBJEKT	0		FORMÁT A2
AKCE	Rekonstrukce ul. Pestalozziho cesta		DATUM 08/2022
			STUPEŇ DPS
			Č. ZAKÁZKY 2022/226
INVESTOR	Státní úřad pro státní bezpečnost, nám. Svobody 2, 415 95 Teplice		
OBSAH	Situace	MĚŘÍTKO 1:250	Č. VÝKRESU D.2

SOUPIS PRACÍ

Stavba:

Pestalozziho cesta

Objekt:

ZL č. 4 - Úpravy výměr a doplnění nových obrub

Místo:

Datum: 12. 5. 2023

Zadavatel:

Projektant:

Zhotovitel:

Zpracovatel:

PČ	Typ	Kód	Popis	MJ	Množství	J.cena [CZK]	Cena celkem [CZK]
Náklady soupisu celkem							37 212,48
D	HSV	HSV					37 212,48
D	1	Zemní práce					12 542,50
1	K	113107171	Odstranění podkladu z betonu prostého tl přes 100 do 150 mm strojně pl přes 50 do 200 m2	m2	-181,250	195,00	-35 343,75
1000	K	113107231	Odstranění podkladů nebo krytů strojně plochy jednotlivě přes 200 m2 s přemístěním hmot na skládku na vzdálenost do 20 m nebo s naložením na dopravní prostředek z betonu prostého, o tl. vrstvy přes 100 do 150 mm	m2	435,000	148,00	64 380,00
	W	253,75+181,25			435,000		
2	K	113107232	Odstranění podkladu z betonu prostého tl 300 mm strojně pl přes 200 m2	m2	-253,750	65,00	-16 493,75
D	2	Zakládání					2 497,50
1001	K	273313511	Základy z betonu prostého desky z betonu kamenem neprokládaného tř. C 12/15	m3	0,750	3 330,00	2 497,50
	W	7,500*0,1			0,750		
D	5	Komunikace					21 670,50
1002	K	564851011	Podklad ze štěrkdortě ŠD s rozprostřením a zhuťněním plochy jednotlivě do 100 m2, po zhuťnění tl. 150 mm	m2	7,500	217,00	1 627,50
15	K	564861111	Podklad ze štěrkdortě ŠD tl 200 mm	m2	-15,000	249,00	-3 735,00
17	K	565155111	Asfaltový beton vrstva podkladní ACP 16 (obalované kamenivo OKS) tl 70 mm š do 3 m	m2	30,000	410,00	12 300,00
1003	K	567122114	Podklad ze směsi stmelené cementem SC bez dilatačních spár, s rozprostřením a zhuťněním SC C 8/10 (KSC I), po zhuťnění tl. 150 mm	m2	30,000	444,00	13 320,00
19	K	573191111	Postřík infiltrační kationaktivní emulzí v množství 1 kg/m2	m2	30,000	15,80	474,00
20	K	573211111	Postřík živičný spojovací z asfaltu v množství do 0,70 kg/m2	m2	30,000	12,80	384,00
21	K	577134111	Asfaltový beton vrstva obrusná ACO 11 (ABS) tř. I tl 40 mm š do 3 m z nemodifikovaného asfaltu	m2	30,000	210,00	6 300,00
22	K	596211210	Kladení zámkové dlažby komunikací pro pěši tl 80 mm skupiny A pl do 50 m2	m2	-15,000	325,00	-4 875,00
23	M	59245020	dlažba skladebná betonová 200x100x80mm přírodní	m2	-15,000	275,00	-4 125,00
D	8	Trubní vedení					4 224,00
32	K	899331111	Výšková úprava uličního vstupu nebo vpusti do 200 mm zvýšením poklopu	kus	2,000	2 112,00	4 224,00
D	9	Ostatní konstrukce a práce-bourání					7 042,50
35	K	916131213	Osazení silničního obrubníku betonového stojatého s boční opěrrou do lože z betonu prostého	m	15,000	310,00	4 650,00
36	M	59217031	obrubník betonový silniční 1000x150x250mm	m	15,000	159,50	2 392,50
D	997	Přesun sutě					-11 152,32
42	K	997221561	Vodorovná doprava suti z kusových materiálů do 1 km	t	-76,125	48,00	-3 654,00

PČ	Typ	Kód	Popis	MJ	Množství	J.cena [CZK]	Cena celkem [CZK]
43	K	997221569	Příplatek ZKD 1 km u vodorovné dopravy suti z kusových materiálů	t	-685,125	1,50	-1 027,69
W					-76,125*9 "Přepočtené koeficientem množství"		-685,125
44	K	997221611	Nakládání suti na dopravní prostředky pro vodorovnou dopravu	t	-76,125	15,00	-1 141,88
45	K	997221861	Poplatek za uložení stavebního odpadu na recyklační skládce (skládkovné) z prostého betonu pod kódem 17 01 01	t	-76,125	70,00	-5 328,75
D		998	Přesun hmot				387,80
47	K	998225111	Přesun hmot pro pozemní komunikace s krytem z kamene, monolitickým betonovým nebo živičným	t	3,878	100,00	387,80

