

Technická zpráva pro DSPS

Objednavatel: Froněk, spol. s r.o.
Zátiší 2488
269 01 Rakovník

Zpracovatel: PROGEKA v. o. s.
Nábřeží T. G. Masaryka 2486
269 01 Rakovník

Věc: Geodetické zaměření skutečného provedení stavby (komunikace)

Na základě požadavku objednatele f. Froněk, spol. s r.o., bylo zaměřeno skutečné provedení stavby: Komunikace pro zástavbu 10 RD v k.ú. Srbeč (komunikace a zpevněné plochy), okres Rakovník. Zaměření bylo provedeno v souřadnicovém systému S-JTSK a výškovém systému Balt po vyrovnání. Podrobné body skutečného provedení stavby byly zaměřeny polární metodou totální stanicí TOPCON DS-103AC z pomocných měřických bodů, které byly určeny metodou GNSS RTK přístrojem Topcon GRS-1.

Výpočet souřadnic a výšek podrobných bodů a následné zpracování bylo provedeno na PC s programovým vybavením KOKES v.15.51. Z naměřených bodů byly pospojovány prvky polohopisu skutečného provedení stavby a vše bylo usazeno do platné katastrální mapy. Ve výkresové dokumentaci je mapový podklad znázorněn šedou barvou a ostatní prvky polohopisu (skutečné provedení stavby) jsou zobrazeny černě a barevně. Výkresová dokumentace je zpracována v měřítku 1:200 na výkresovém formátu A1(4xA4) Ve výkresu jsou pro lepší přehlednost a čitelnost uvedena jen čísla podrobných bodů (pouze tištěná podoba), výšky a kódy bodů jsou pak uvedeny v seznamu souřadnic a výkresovém souboru DXF/DWG a VYK.

Použité měřicí přístroje:	Topcon GRS-1, TOPCON DS-103AC
Zaměřil:	22. 11. 2022, Václav Kratochvíl, Štiller Jiří
Souřadnicový systém:	S-JTSK
Výškový systém:	B.p.v
Číslo zakázky:	227/2022

Seznam příloh:

Technická zpráva:	1x
Výkresová dokumentace:	1x A1(4xA4), M 1:200
Seznam souřadnic:	1x
Digitální data na CD:	1x

PROGEKA v.o.s.
Flemkova 1079, 269 01 Rakovník
IČO: 463 55 243, DIČ: CZ46355243
Tel.: 313 516 349

Vyhotovil: 23. 11. 2022

Habrctlová Jitka


Číslo ověření: 353/2022.....
Datum ověření: .. 24.11.2022.....

Ing. Michal Bradáč (podpis a razítko ověřovatele)




**Seznam souřadnic bodů zaměřených pro skutečné provedení stavby
„Komunikace pro zástavbu 10 RD“, k.ú. Srbeč, okres Rakovník.**


Č.b.	Y	X	Z	kod
1	778669.54	1022862.55	353.61	OBRUBNIK_VELKY
2	778669.66	1022862.72	353.71	OBRUBNIK_VELKY
3	778663.64	1022861.64	353.21	OBRUBNIK_VELKY
4	778663.48	1022861.75	353.36	OBRUBNIK_VELKY
5	778665.41	1022849.07	352.80	OBRUBNIK_VELKY
6	778665.27	1022849.03	352.91	OBRUBNIK_MALY
7	778664.27	1022848.90	352.88	OBRUBNIK_MALY
8	778664.42	1022847.88	352.84	OBRUBNIK_MALY
9	778665.41	1022848.01	352.85	OBRUBNIK_MALY
10	778666.45	1022841.66	352.51	OBRUBNIK_VELKY
11	778666.31	1022841.63	352.50	OBRUBNIK_MALY
12	778665.50	1022841.52	352.53	OBRUBNIK_MALY
13	778666.04	1022837.50	352.40	OBRUBNIK_MALY
14	778666.85	1022837.61	352.37	OBRUBNIK_MALY
15	778667.12	1022836.83	352.33	OBRUBNIK_VELKY
16	778667.01	1022836.68	352.34	OBRUBNIK_VELKY
17	778667.49	1022837.30	352.34	HORSKA_VPUST
18	778668.87	1022833.25	351.76	HVDRANT
19	778669.57	1022833.38	351.80	SOUPE
20	778673.00	1022837.84	352.68	OBRUBNIK_VELKY
21	778673.17	1022837.73	352.76	OBRUBNIK_VELKY
22	778672.63	1022840.58	352.78	OBRUBNIK_VELKY
23	778672.77	1022840.59	352.89	OBRUBNIK_VELKY
24	778672.59	1022842.07	352.86	OBRUBNIK_VELKY
25	778672.74	1022842.05	352.98	OBRUBNIK_VELKY
26	778672.72	1022842.08	352.98	OBRUBNIK_VELKY
27	778672.86	1022843.58	352.94	OBRUBNIK_VELKY
28	778673.00	1022843.54	353.07	OBRUBNIK_VELKY
29	778673.46	1022844.97	353.04	OBRUBNIK_VELKY
30	778673.57	1022844.91	353.14	OBRUBNIK_VELKY
31	778674.32	1022846.20	353.16	OBRUBNIK_VELKY
32	778674.42	1022846.12	353.27	OBRUBNIK_VELKY
33	778675.45	1022847.26	353.28	OBRUBNIK_VELKY
34	778675.50	1022847.12	353.39	OBRUBNIK_VELKY
35	778676.76	1022848.02	353.40	OBRUBNIK_VELKY
36	778676.81	1022847.89	353.49	OBRUBNIK_VELKY
37	778678.20	1022848.51	353.53	OBRUBNIK_VELKY
38	778678.22	1022848.36	353.63	OBRUBNIK_VELKY
39	778679.19	1022848.67	353.58	OBRUBNIK_VELKY
40	778679.21	1022848.53	353.60	OBRUBNIK_MALY
41	778679.35	1022847.74	353.64	OBRUBNIK_MALY
42	778683.33	1022848.43	353.89	OBRUBNIK_MALY
43	778683.19	1022849.23	353.85	OBRUBNIK_MALY
44	778697.87	1022852.00	354.79	OBRUBNIK_VELKY
45	778697.88	1022851.85	354.82	OBRUBNIK_MALY
46	778698.02	1022851.05	354.86	OBRUBNIK_MALY
47	778702.00	1022851.74	355.13	OBRUBNIK_MALY
48	778701.88	1022852.55	355.09	OBRUBNIK_MALY
49	778702.64	1022853.55	355.14	HORSKA_VPUST
50	778702.74	1022852.94	355.10	HORSKA_VPUST
51	778703.97	1022853.14	355.21	HORSKA_VPUST
52	778703.86	1022853.77	355.22	HORSKA_VPUST

53	778722.93	1022856.45	356.40	OBRUBNIK_VELKY
54	778722.96	1022856.32	356.41	OBRUBNIK_MALY
55	778723.10	1022855.51	356.46	OBRUBNIK_MALY
56	778727.08	1022856.18	356.69	OBRUBNIK_MALY
57	778726.94	1022857.00	356.65	OBRUBNIK_MALY
58	778743.60	1022860.12	357.47	OBRUBNIK_VELKY
59	778743.62	1022859.97	357.58	OBRUBNIK_VELKY
60	778761.30	1022863.27	358.24	OBRUBNIK_VELKY
61	778761.33	1022863.12	358.31	OBRUBNIK_VELKY
62	778780.98	1022866.76	358.95	OBRUBNIK_VELKY
63	778781.00	1022866.62	358.99	OBRUBNIK_VELKY
64	778800.64	1022870.24	359.82	OBRUBNIK_VELKY
65	778800.67	1022870.10	359.92	OBRUBNIK_VELKY
66	778802.67	1022869.97	360.01	HVDRANT
67	778814.41	1022872.70	360.54	OBRUBNIK_VELKY
68	778814.42	1022872.58	360.61	OBRUBNIK_VELKY
69	778815.93	1022872.76	360.59	OBRUBNIK_VELKY
70	778815.91	1022872.62	360.67	OBRUBNIK_VELKY
71	778817.42	1022872.36	360.63	OBRUBNIK_VELKY
72	778817.36	1022872.23	360.68	OBRUBNIK_VELKY
73	778818.72	1022871.55	360.66	OBRUBNIK_VELKY
74	778818.62	1022871.45	360.73	OBRUBNIK_VELKY
75	778819.53	1022870.61	360.60	OBRUBNIK_VELKY
76	778819.39	1022870.58	360.70	OBRUBNIK_VELKY
77	778820.19	1022869.50	360.51	OBRUBNIK_VELKY
78	778820.04	1022869.43	360.55	OBRUBNIK_VELKY
79	778820.49	1022868.07	360.34	ASFALT
80	778820.74	1022866.00	360.17	ASFALT
81	778822.29	1022866.10	360.22	ASFALT
82	778821.42	1022876.82	361.11	ASFALT
83	778820.28	1022888.72	362.00	ASFALT
84	778818.85	1022888.54	361.88	ASFALT
85	778819.08	1022885.26	361.65	ASFALT
86	778817.95	1022883.95	361.32	PROSTEK
87	778817.07	1022883.85	361.33	PROSTEK
88	778817.04	1022884.19	361.40	PROSTEK
89	778817.90	1022884.28	361.36	PROSTEK
90	778816.97	1022885.16	360.69	PROSTEK
91	778817.75	1022885.29	360.69	PROSTEK
92	778817.37	1022885.19	360.68	PROSTEK_DNO
93	778818.70	1022871.24	360.59	PROSTEK
94	778818.72	1022870.90	360.55	PROSTEK
95	778817.84	1022870.86	360.51	PROSTEK
96	778817.85	1022871.18	360.52	PROSTEK
97	778817.94	1022869.89	359.67	PROSTEK
98	778818.73	1022869.91	359.79	PROSTEK
99	778818.32	1022869.99	359.71	PROSTEK_DNO
100	778818.75	1022884.20	361.52	OBRUBNIK_VELKY
101	778818.62	1022884.22	361.55	OBRUBNIK_VELKY
102	778818.68	1022883.42	361.48	OBRUBNIK_VELKY
103	778818.53	1022883.46	361.49	OBRUBNIK_MALY
104	778818.17	1022883.51	361.51	DLAZBA_SLEPECKA
105	778817.22	1022883.61	361.49	OBRUBNIK_MALY
106	778817.02	1022882.69	361.46	OBRUBNIK_MALY
107	778816.32	1022881.37	361.35	OBRUBNIK_MALY
108	778815.24	1022880.35	361.22	OBRUBNIK_MALY
109	778813.86	1022879.75	361.08	OBRUBNIK_MALY
110	778812.91	1022879.50	361.03	OBRUBNIK_MALY

111	778818.47	1022882.23	361.25	OBRUBNIK_VELKY
112	778818.36	1022882.30	361.27	OBRUBNIK_VELKY
113	778818.08	1022881.32	361.12	OBRUBNIK_VELKY
114	778817.94	1022881.36	361.18	OBRUBNIK_VELKY
115	778817.18	1022880.13	361.16	OBRUBNIK_VELKY
116	778817.07	1022880.16	361.07	DLAZBA_SLEPECKA
117	778816.77	1022880.44	361.13	DLAZBA_SLEPECKA
118	778817.60	1022881.52	361.19	DLAZBA_SLEPECKA
119	778817.97	1022882.39	361.29	DLAZBA_SLEPECKA
120	778816.03	1022879.07	360.95	OBRUBNIK_VELKY
121	778815.94	1022879.20	361.10	OBRUBNIK_VELKY
122	778814.65	1022878.44	360.90	OBRUBNIK_VELKY
123	778814.60	1022878.57	361.03	OBRUBNIK_VELKY
124	778813.19	1022878.07	360.81	OBRUBNIK_VELKY
125	778813.16	1022878.20	360.93	OBRUBNIK_VELKY
126	778809.15	1022878.62	360.71	LAMPA
127	778805.12	1022875.64	360.27	SOUPE
128	778805.12	1022876.32	360.26	SOUPE
129	778804.77	1022875.95	360.20	SOUPE
130	778801.39	1022875.16	360.04	SOUPE
131	778798.45	1022875.44	359.86	OBRUBNIK_VELKY
132	778798.42	1022875.58	359.97	OBRUBNIK_VELKY
133	778798.17	1022876.89	360.11	OBRUBNIK_MALY
134	778785.38	1022874.61	359.49	OBRUBNIK_MALY
135	778784.69	1022872.64	359.19	SOUPE
136	778786.12	1022873.24	359.25	OBRUBNIK_VELKY
137	778786.07	1022873.38	359.28	DLAZBA_SLEPECKA
138	778786.01	1022873.77	359.35	DLAZBA_SLEPECKA
139	778781.19	1022872.93	359.18	DLAZBA_SLEPECKA
140	778781.29	1022872.55	359.16	DLAZBA_SLEPECKA
141	778775.38	1022872.59	359.06	LAMPA
142	778766.21	1022869.32	358.52	SOUPE
143	778766.34	1022869.72	358.53	OBRUBNIK_VELKY
144	778765.74	1022871.10	358.73	OBRUBNIK_MALY
145	778766.34	1022869.89	358.60	DLAZBA_SLEPECKA
146	778766.26	1022870.28	358.63	DLAZBA_SLEPECKA
147	778761.59	1022869.46	358.49	DLAZBA_SLEPECKA
148	778761.66	1022869.06	358.49	DLAZBA_SLEPECKA
149	778744.37	1022865.45	357.62	SOUPE
150	778746.72	1022866.24	357.77	OBRUBNIK_VELKY
151	778746.07	1022867.61	358.00	OBRUBNIK_MALY
152	778746.70	1022866.40	357.85	DLAZBA_SLEPECKA
153	778746.62	1022866.80	357.87	DLAZBA_SLEPECKA
154	778741.84	1022865.95	357.67	DLAZBA_SLEPECKA
155	778741.92	1022865.56	357.65	DLAZBA_SLEPECKA
156	778741.02	1022866.59	357.71	LAMPA
157	778728.60	1022862.12	356.83	SOUPE
158	778728.22	1022862.54	356.82	SOUPE
159	778727.08	1022862.76	356.79	OBRUBNIK_VELKY
160	778726.42	1022864.14	356.99	OBRUBNIK_MALY
161	778727.07	1022862.92	356.86	DLAZBA_SLEPECKA
162	778727.00	1022863.30	356.89	DLAZBA_SLEPECKA
163	778722.11	1022862.43	356.62	DLAZBA_SLEPECKA
164	778722.20	1022862.05	356.62	DLAZBA_SLEPECKA
165	778707.21	1022858.75	355.57	SOUPE
166	778704.19	1022857.91	355.37	SOUPE
167	778706.64	1022860.39	355.75	LAMPA
168	778707.20	1022859.22	355.61	OBRUBNIK_VELKY

169	778706.50	1022860.63	355.79	OBRUBNIK_MALY
170	778707.14	1022859.38	355.66	DLAZBA_SLEPECKA
171	778707.08	1022859.78	355.70	DLAZBA_SLEPECKA
172	778702.30	1022858.92	355.39	DLAZBA_SLEPECKA
173	778702.36	1022858.53	355.37	DLAZBA_SLEPECKA
174	778687.03	1022854.77	354.19	SOUPE
175	778678.11	1022852.78	353.63	SOUPE
176	778678.11	1022855.35	353.83	LAMPA
177	778682.83	1022854.91	353.98	OBRUBNIK_VELKY
178	778682.13	1022856.29	354.18	OBRUBNIK_MALY
179	778682.78	1022855.08	354.04	DLAZBA_SLEPECKA
180	778682.71	1022855.46	354.08	DLAZBA_SLEPECKA
181	778677.93	1022854.61	353.79	DLAZBA_SLEPECKA
182	778678.00	1022854.20	353.76	DLAZBA_SLEPECKA
183	778676.95	1022853.87	353.65	OBRUBNIK_VELKY
184	778676.94	1022854.02	353.76	OBRUBNIK_VELKY
185	778675.92	1022853.84	353.59	OBRUBNIK_VELKY
186	778674.69	1022854.02	353.52	OBRUBNIK_VELKY
187	778674.73	1022854.16	353.57	OBRUBNIK_VELKY
188	778673.31	1022854.60	353.49	OBRUBNIK_VELKY
189	778673.38	1022854.73	353.53	OBRUBNIK_MALY
190	778673.99	1022854.83	353.63	DLAZBA_SLEPECKA
191	778674.86	1022854.54	353.61	DLAZBA_SLEPECKA
192	778675.95	1022854.41	353.68	DLAZBA_SLEPECKA
193	778675.91	1022853.99	353.68	DLAZBA_SLEPECKA
194	778672.22	1022855.34	353.46	OBRUBNIK_VELKY
195	778672.32	1022855.43	353.53	OBRUBNIK_VELKY
196	778671.21	1022856.46	353.43	OBRUBNIK_VELKY
197	778671.32	1022856.54	353.54	OBRUBNIK_VELKY
198	778670.47	1022857.80	353.46	OBRUBNIK_VELKY
199	778670.60	1022857.85	353.57	OBRUBNIK_VELKY
200	778670.08	1022859.26	353.51	OBRUBNIK_VELKY
201	778670.23	1022859.26	353.61	OBRUBNIK_VELKY
202	778675.59	1022848.53	353.34	SACHTA_KAN
203	778667.07	1022842.43	352.56	SACHTA_KAN
204	778668.25	1022841.83	352.59	SOUPE

sinice 11/237

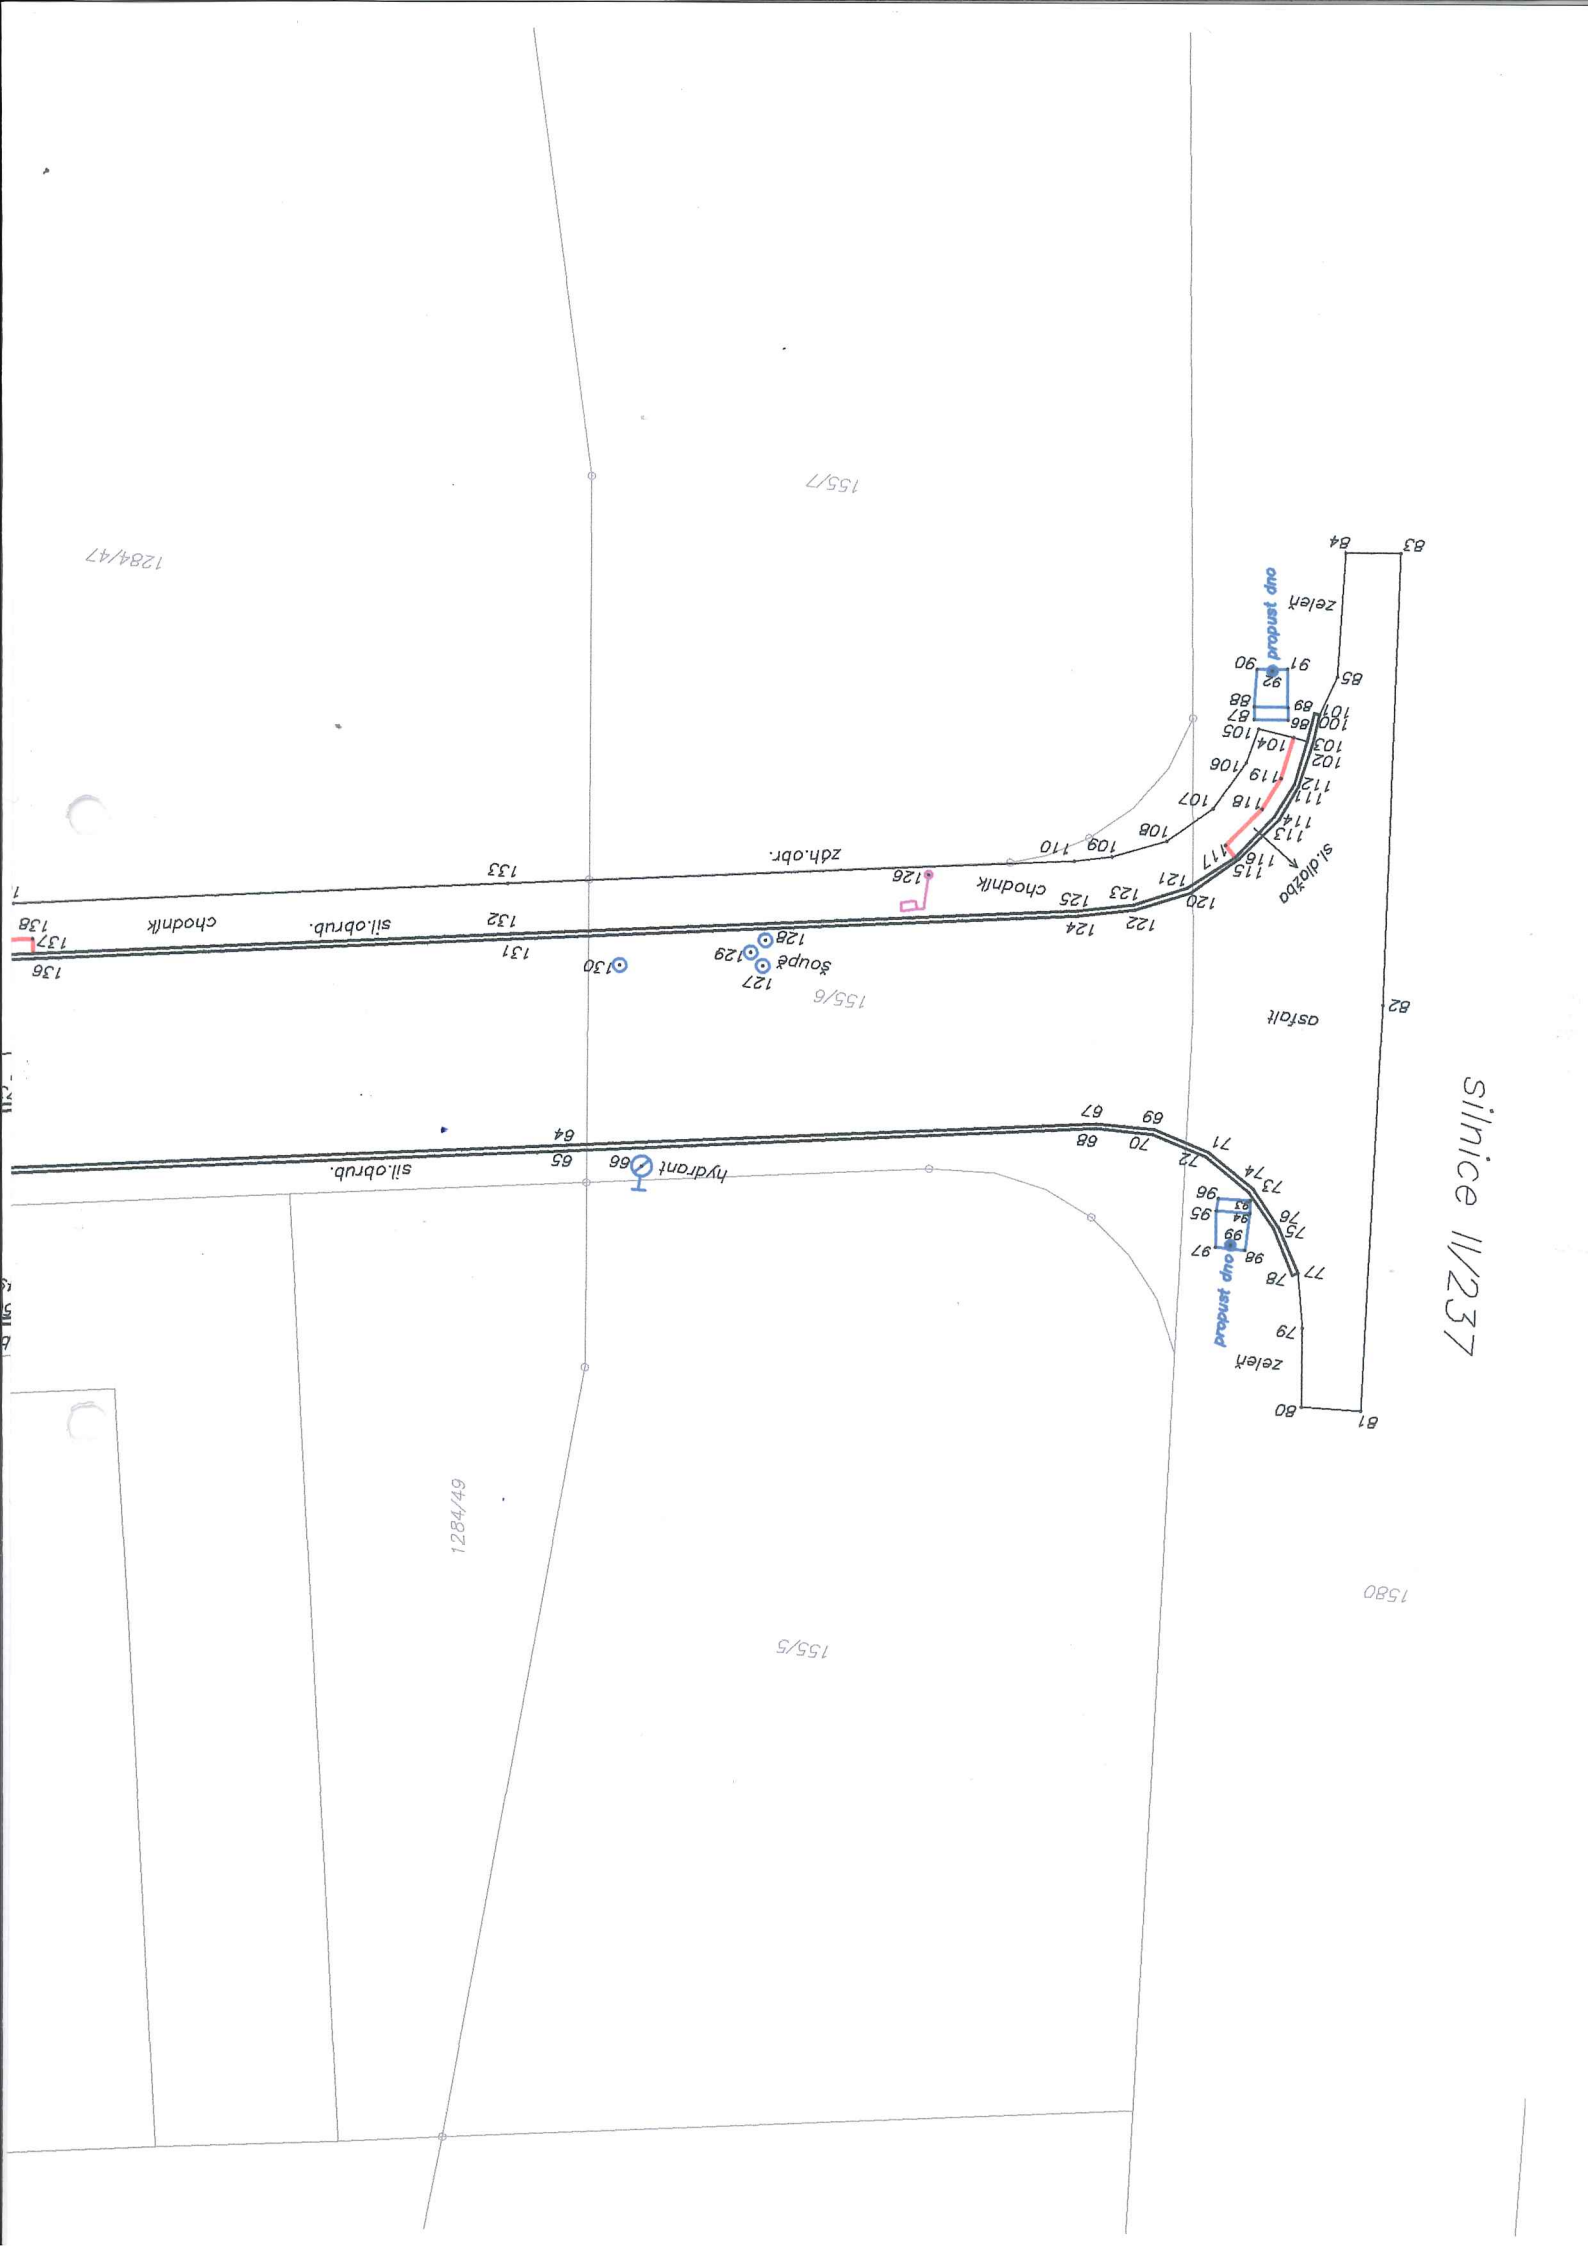

188

231

Q
1284/27

1284/28

zeleň 63
62

61
60

asfalt

šoupě

150

152

153

sl.dlaž

151

šoupě
135

140
139

sl.dlažba

lampa 141

143 142

145

146

148

147

sl.dlažba

144

chodník

1284/46

1284/45

1284/44

1284/43

156

zdh.obr.

155

sil.obrub.

160

sil.diazba

163

chodnik

169

171

170

sil.diazba

172

soupe

157

158

1284/40

soupe

166

52

51

zdh.obr.

52

51

zeleň

53

54

55

diabzba

vjezd

57


zdh.obr.

56

sil.obrub.

1284/35

1284/36

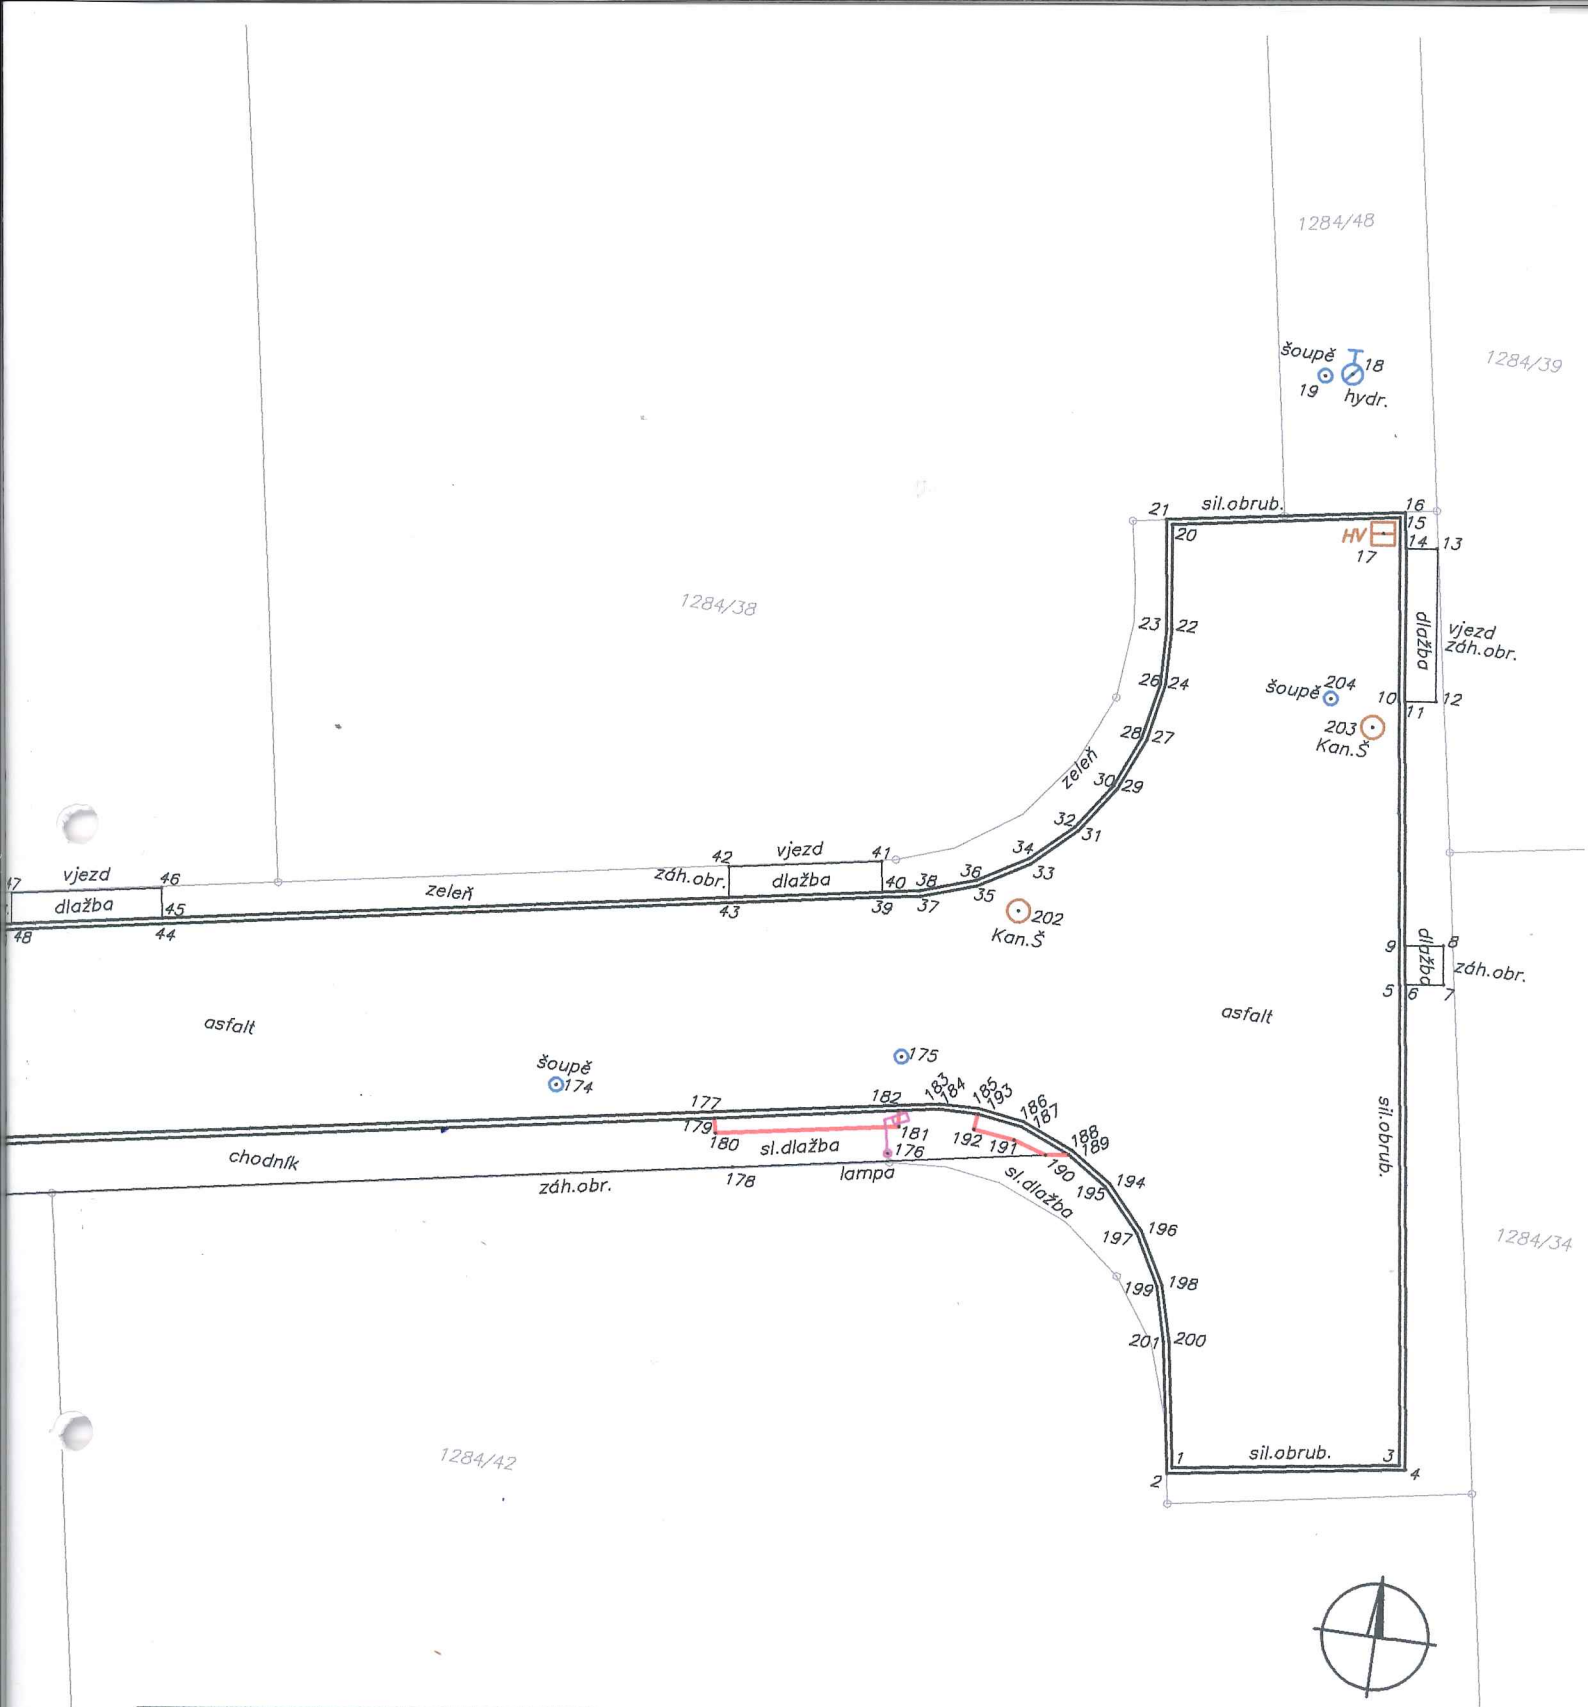

ZAMĚŘIL	J. Štiller, V. Kratochvíl	Náležitostmi a přesností odpovídá právním předpisům.	PROGEKA v.o.s. Nábř. T.G.M. 2486 269 01 Rakovník tel. 313 516 349 fax. 313 516 349
VYPRACOVAL	J. Habrcetlová		
ZADAVATEL:	Froněk, spol. s r.o. Zditiš 2488 269 01 Rakovník	Č.ev.:353/2022 Datum:24.11.2022	Souř. systém: S–JTSK Výšk. systém: B.p.v. Formát: A1 (4xA4) Měřítko: 1:200
Kat. území:	Srbeč		
Komunikace pro zástavbu 10 RD v obci Srbeč komunikace a zpevněné plochy			
DSPS			