


VÝKAZ DOSAVADNÍHO A NOVÉHO STAVU ÚDAJŮ KATASTRU NEMOVITOSTÍ														
Dosavadní stav				Nový stav										
Označení pozemku parc. číslem	Výměra parcely		Druh pozemku	Označení pozemku parc. číslem	Výměra parcely		Druh pozemku	Typ stavby	Způs. určení výměr	Porovnání se stavem evidence právních vztahů				
	ha	m ²			Způsob využití	Způsob využití				Způsob využití	Díl přechází z pozemku označeného v katastru nemovitostí	dřívější poz. evidenci	Číslo listu vlastnictví	Výměra dílu
			ha				m ²	ha						m ²
1556/5										1556/5		10001		

Oprávněný: dle listin
Druh věcného břemene: dle listin

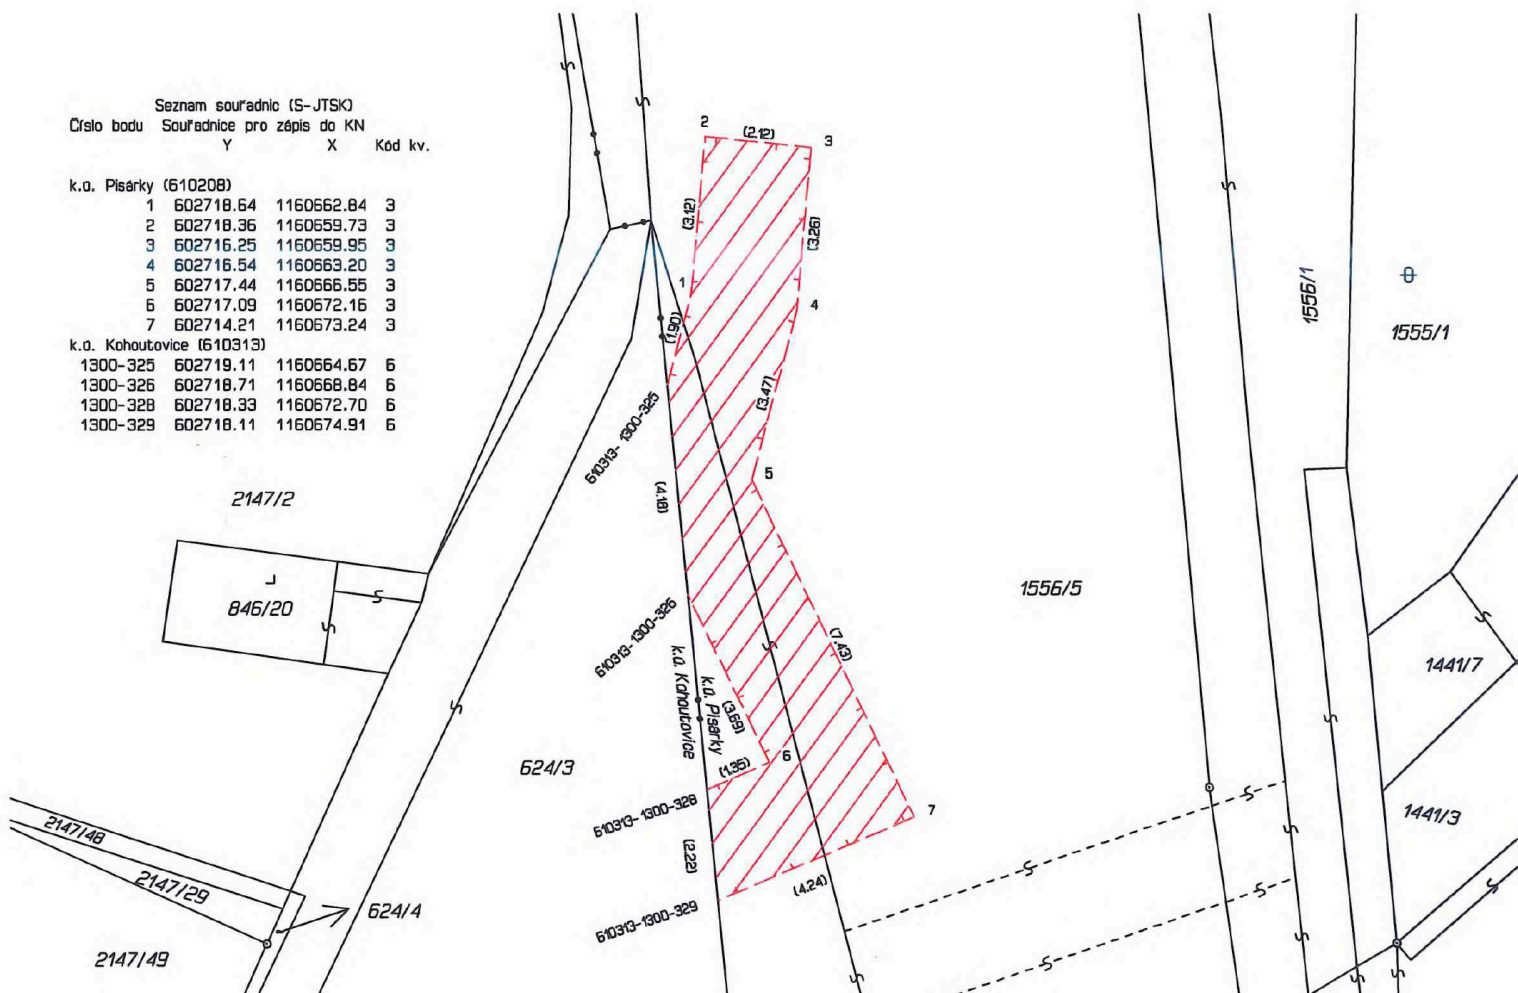

GEOMETRICKÝ PLÁN pro vymezení rozsahu věcného břemene k části pozemku		Geometrický plán ověřil úředně oprávněný zeměměřický inženýr:	Stejnopis ověřil úředně oprávněný zeměměřický inženýr:
Vyhotovitel: ADITIS Rokytnova 2667/20 615 00 Brno IČO: 26290821 www.aditis.cz		Jméno, příjmení: [REDACTED]	Jméno, příjmení: [REDACTED]
		Číslo položky seznamu úředně oprávněných zeměměřických inženýrů: 2785/2016	Číslo položky seznamu úředně oprávněných zeměměřických inženýrů: 2785/2016
		Dne: 16. prosince 2022 Číslo: 3770/2022	Dne: 2. ledna 2023 Číslo: 7/2023
		Náležitosti a přesnosti odpovídá právním předpisům.	Tento stejnopis odpovídá geometrickému plánu v elektronické podobě uloženému v dokumentaci katastrálního úřadu.
Katastrální úřad souhlasí s označováním parcel. [REDACTED] KÚ pro Jihomoravský kraj KP Brno-město PGP-2400/2022-702 2022.12.22 10:27:38 +01'00'		Ověření stejnopisu geometrického plánu v listinné podobě. 	
Číslo plánu: 1837-9351/2022 Okres: Brno-město Obec: Brno Kat. území: Pisárky Mapový list: Moravský Krumlov 1-0/24 Dosavadním vlastníkům pozemků byla poskytnuta možnost seznámit se v terénu s průběhem navrhovaných nových hranic, které byly označeny předepsaným způsobem:			