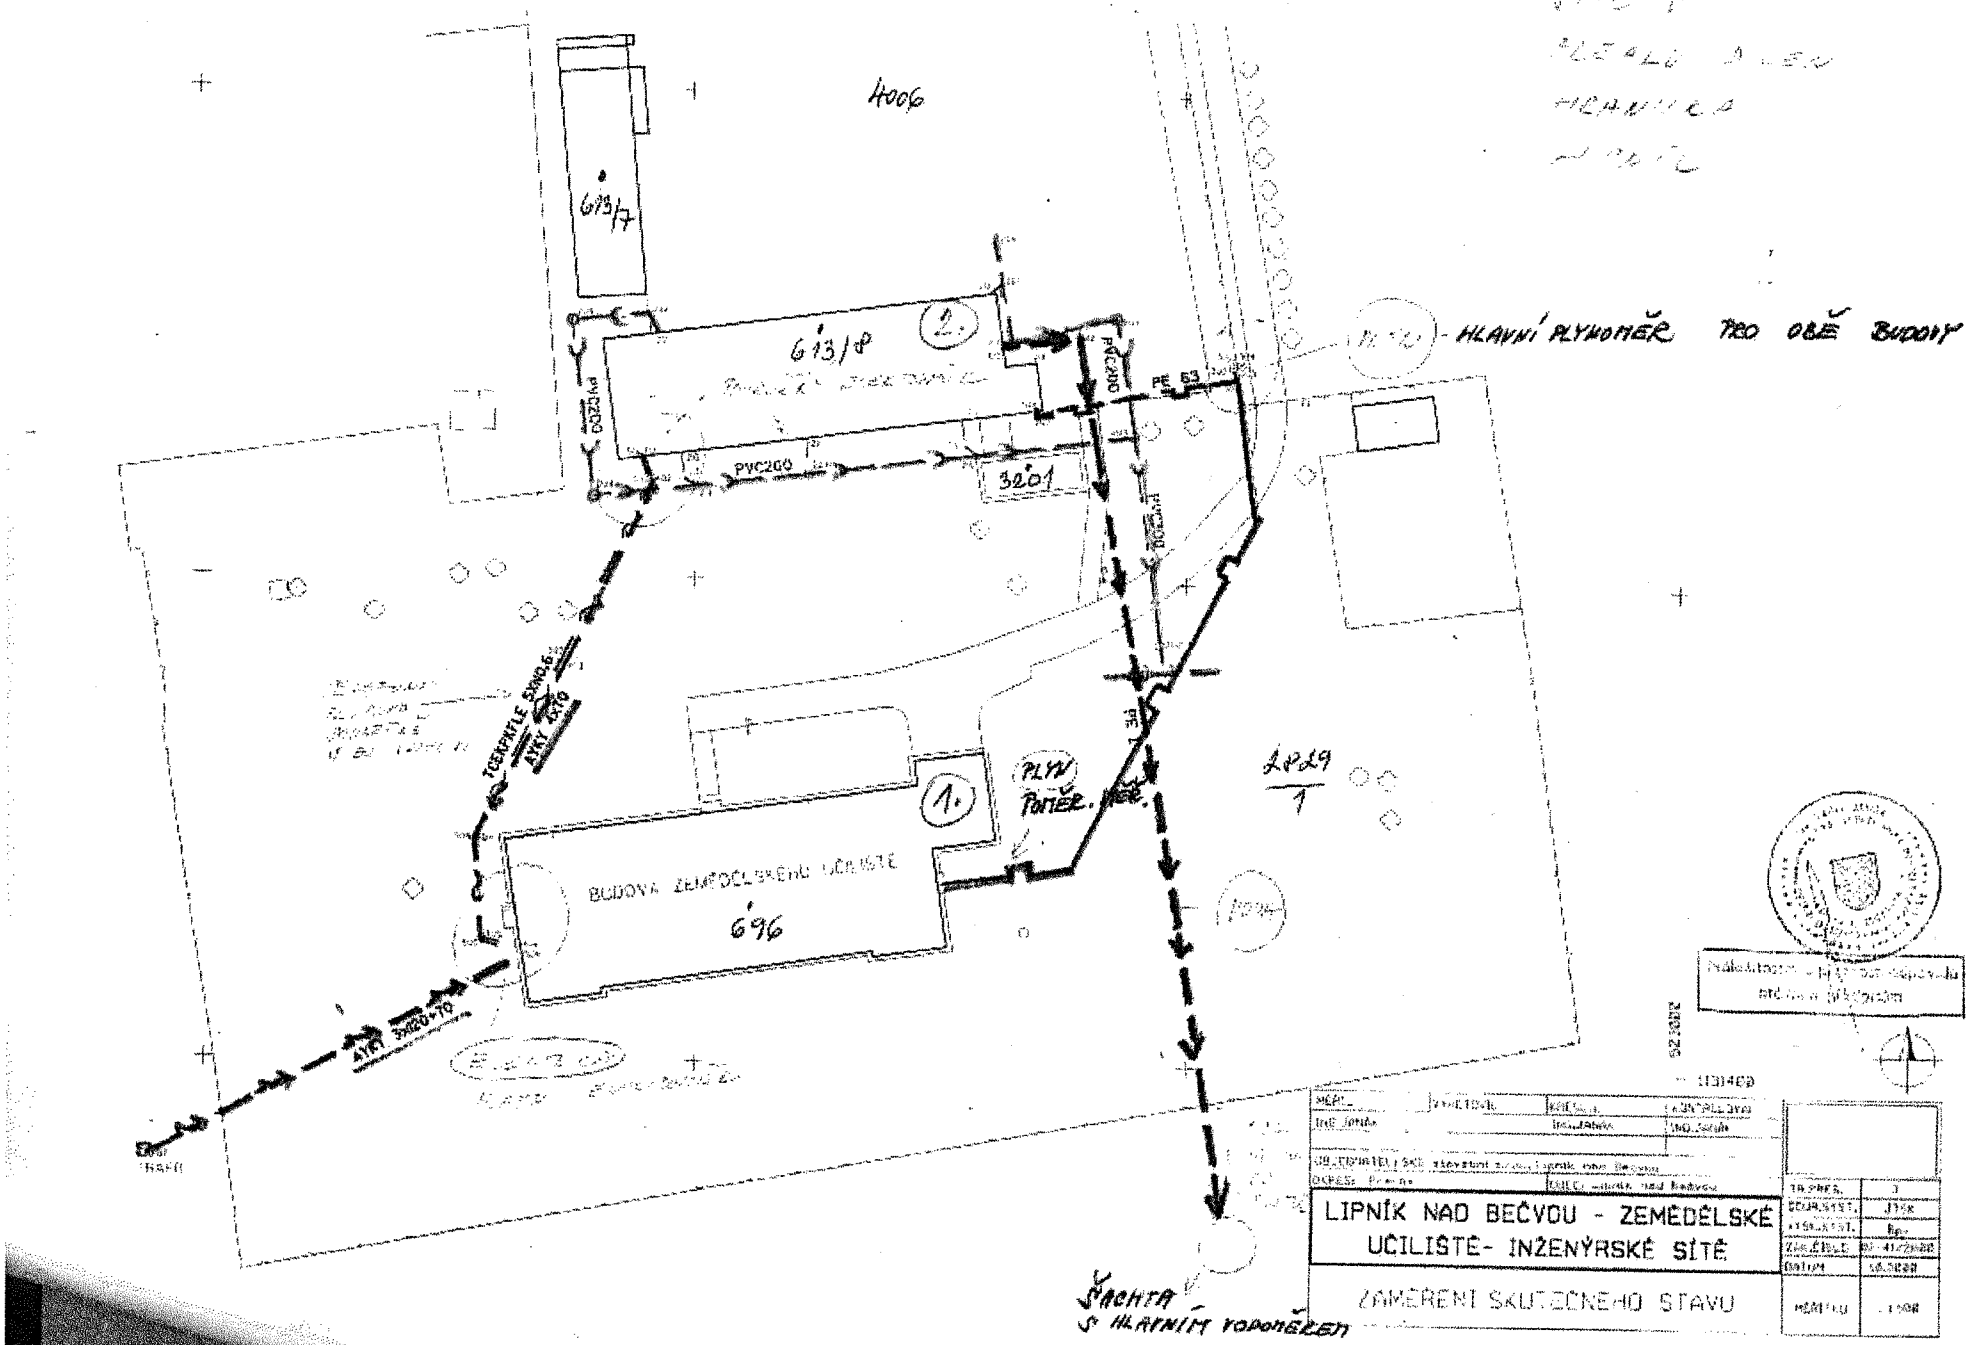
4006
613/7
613/8
2.
PVC200
PE 63
3201
HLAVNÍ PLYNOMĚR PRO OBĚ BUDOVY
1.
PLYN POMĚR. MĚŘ.
2829/1
BUDOVA ZEMĚDĚLSKÉHO UČILIŠTĚ
696
AYKY 3X20+70
ŠACHTA S HLAVNÍM VODOMĚREM
LIPNÍK NAD BEČVOU - ZEMĚDĚLSKÉ UČILIŠTĚ- INŽENÝRSKÉ SÍTĚ
ZAMĚŘENÍ SKUTEČNÉHO STAVU