PŮDORYS 1NP - VYTÁPĚNÍ 1:50

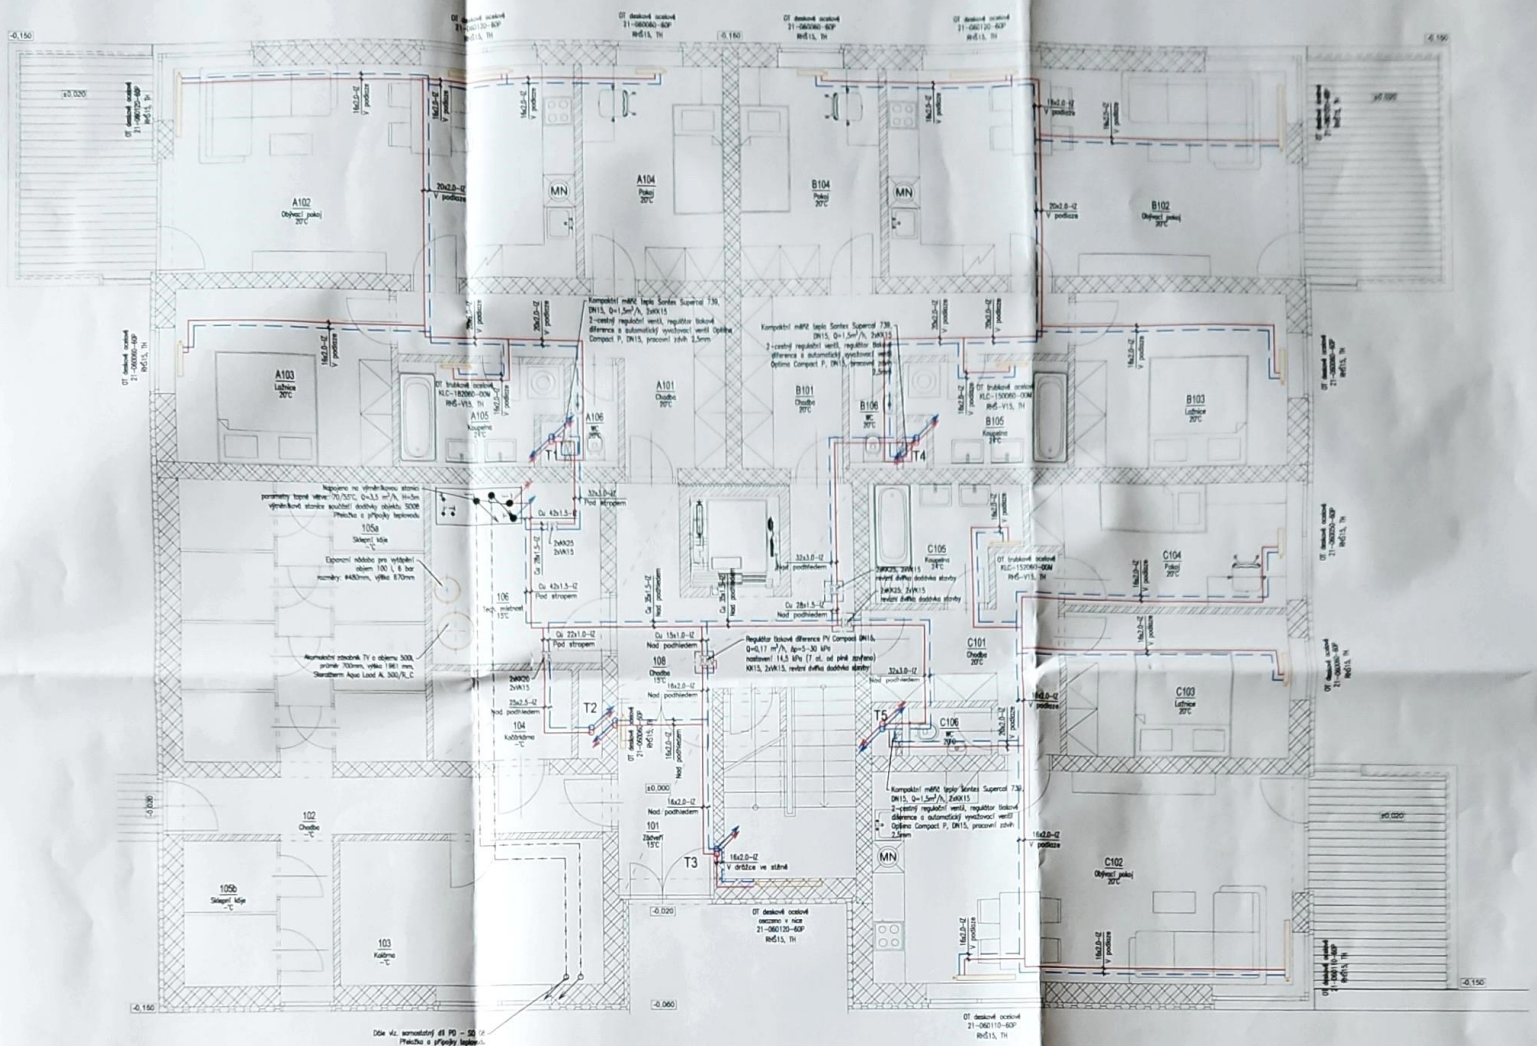

Legenda:

Potrubí	
	přívodní potrubí topné vody
	vratné potrubí topné vody
	přívodní potrubí topnovodu
	vratné potrubí topnovodu
OT deskové ocelové 21-060120-60P RnS15 pokud, TH	stupeň tělesa deskové typ tělesa typ tělesa (typ/výška/délka) přípojení tělesa RnS15 – rohový ventil DN15 RnS15 – rohové kroucení DN15, uzavíratelné s vypouštěním RnS15 – přímý ventil DN15 RnS-V – H-kroucení s integrovaným termostatickým ventilem RnS15 – H-kroucení DN15 uzavíratelné s vypouštěním TH – termostatická hlavice

VEDOUCÍ PROJEKTANT	VYPRACOVAL	KONTROLOVAL
MILOSLAV KOMÁREK	ING. PAVEL VICH	MILOSLAV KOMÁREK

OBEC: DOBRUŠKA | KRAJ: KRÁLOVÉHRADECKÝ

INVESTOR: STATEBNÍ BYTOVÉ DRUŽSTVO V DOBRUŠCE, KOSTELNÍ 396, 518 01 DOBRUŠKA

STAVBA: **NOVOSTAVBA VILADOMŮ DOBRUŠKA – MIROVÁ**

OBJEKT: SO 01-04 – BYTOVÝ DŮM

ČÁST: D.1.4.2. VYTÁPĚNÍ

NÁZEV PŘÍLOHY: **PŮDORYS 1NP**

VK CAD 12.2 | www.vkcad.cz

FORMÁT	6xA4
REVIZE	0
DATUM	08/20
ÚČEL STUPEŇ	DPS
ZAKÁZKY	19/97
MĚŘÍTKO	1:50
Č.PŘÍLOHY	D.1.4.2.0